


PLANIMETRIA DI PROGETTO

SCALA 1:10.000

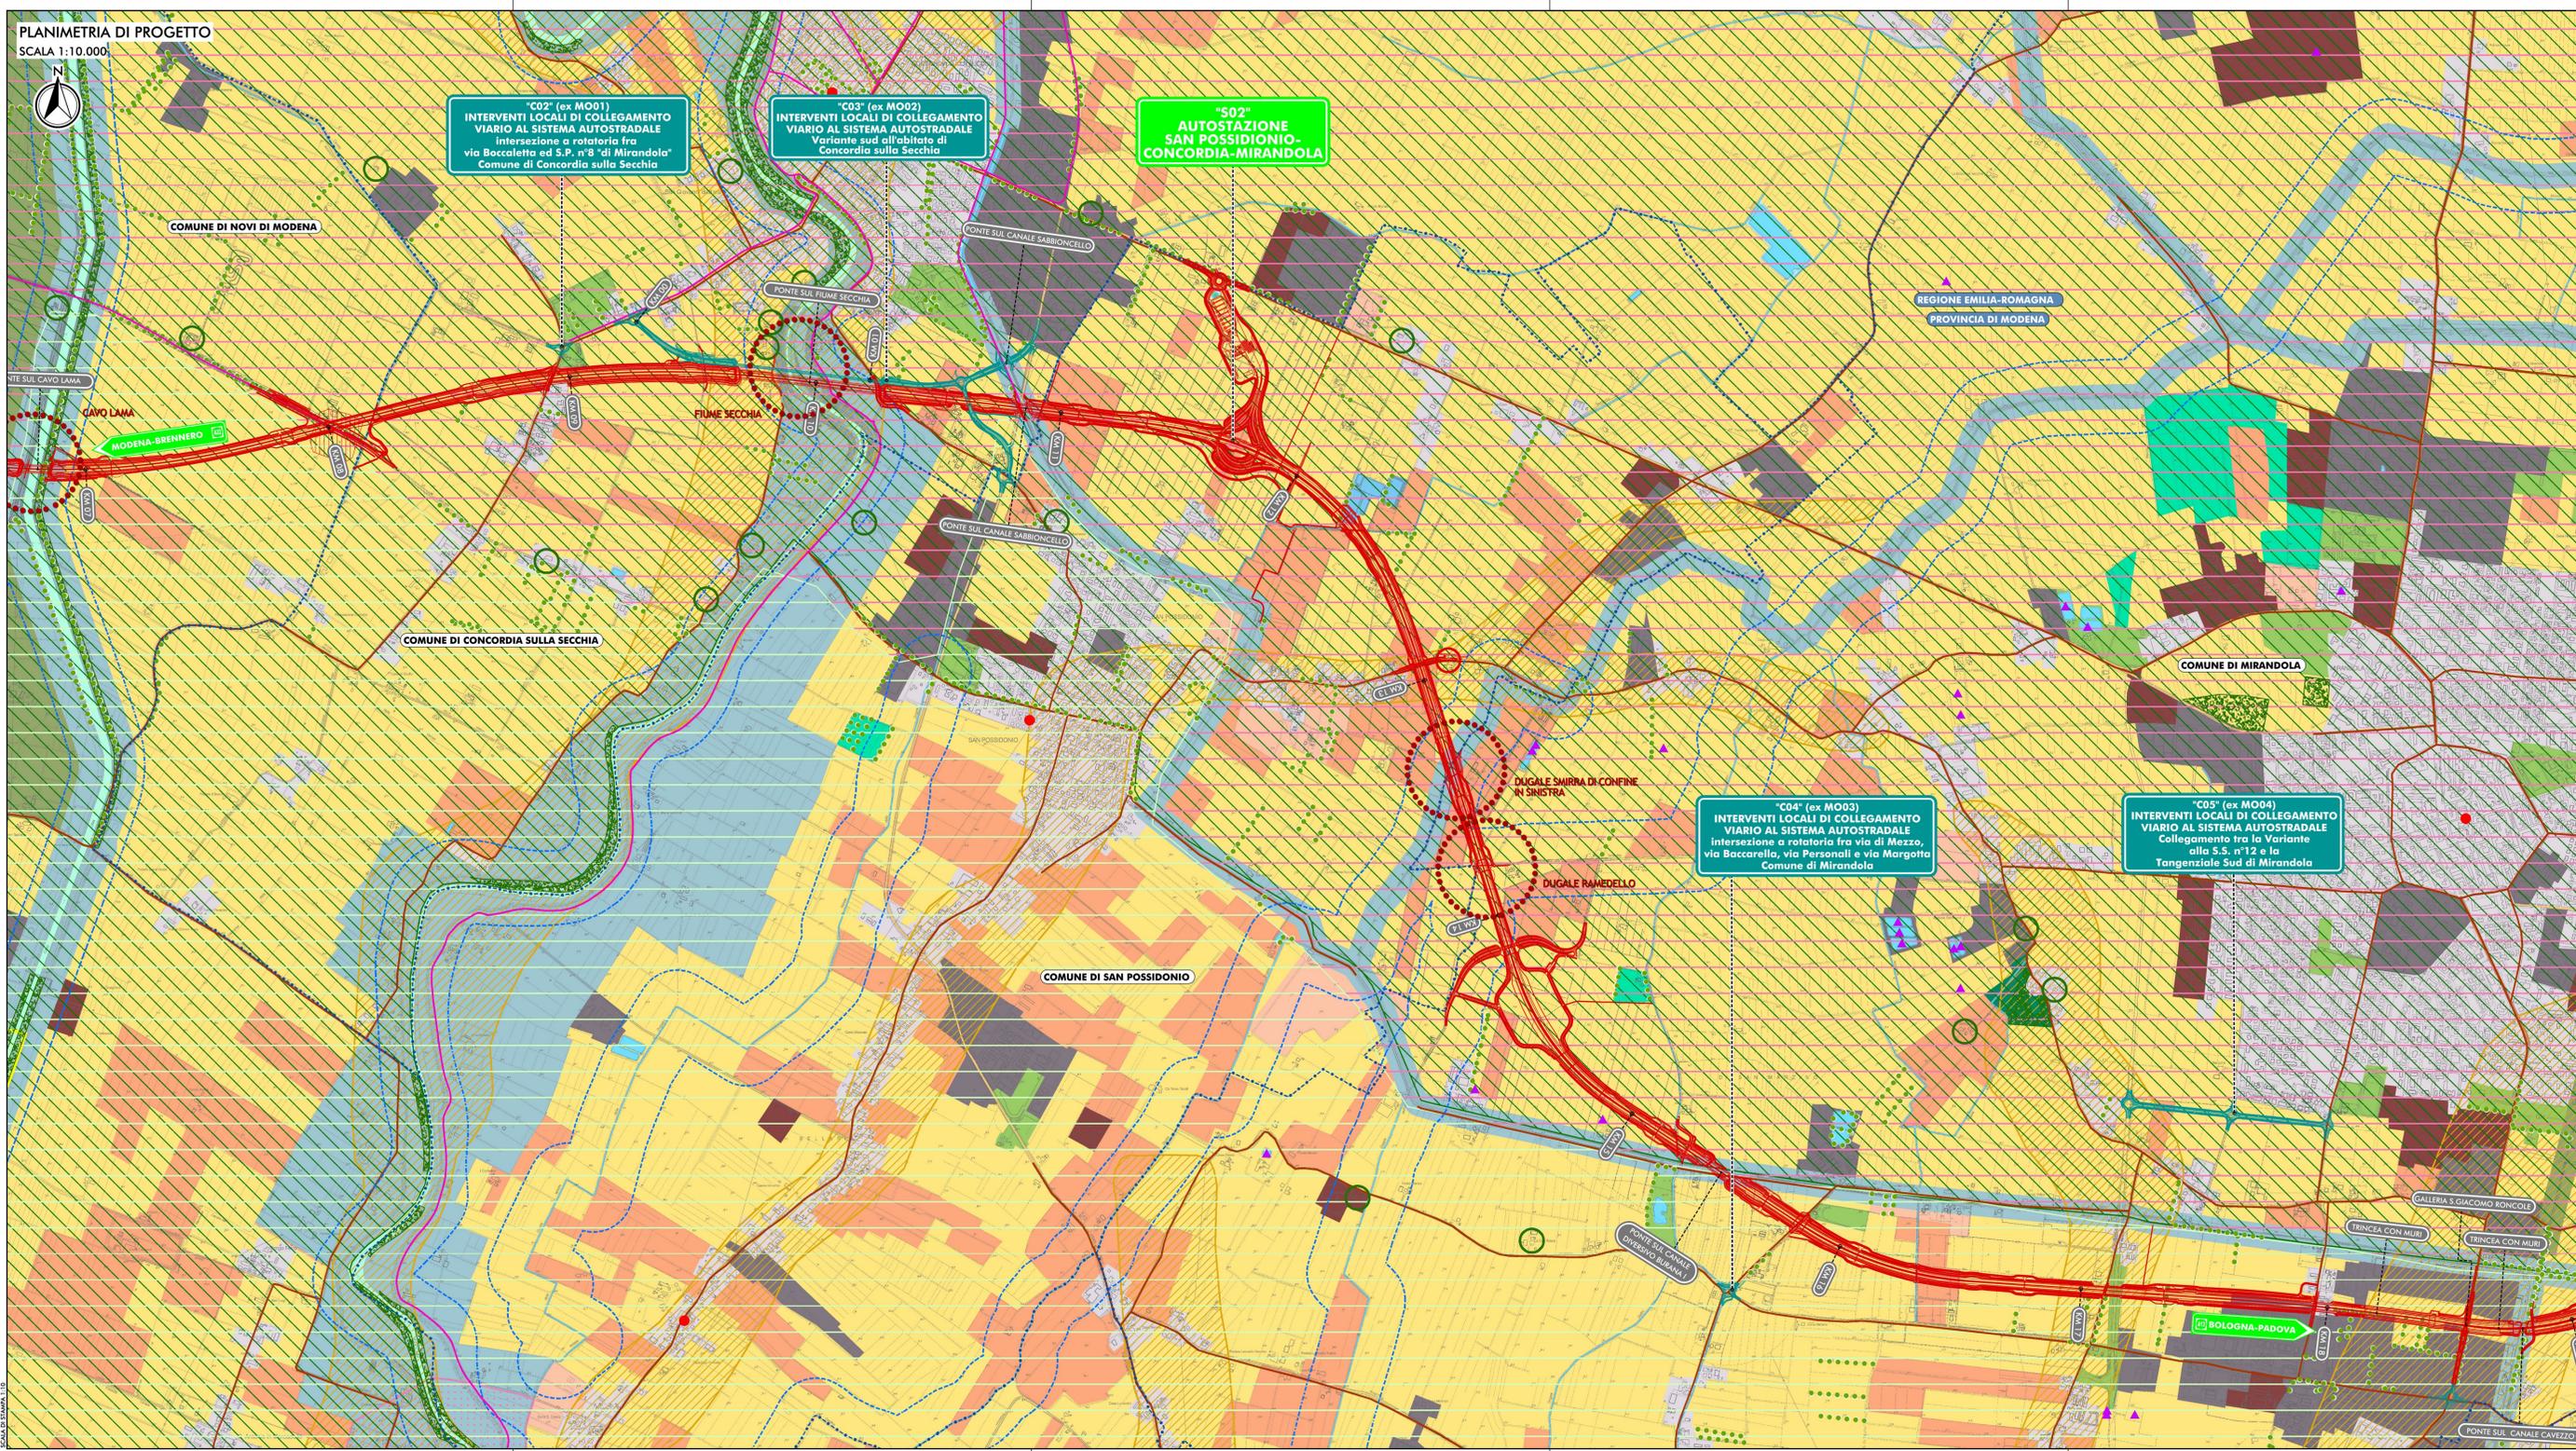

"C01" (ex MO01)
INTERVENTI LOCALI DI COLLEGAMENTO
VIARIO AL SISTEMA AUTOSTRADALE
intersezione a rotatoria fra
via Boccaletta ed S.P. n° 8 "di Mirandola"
Comune di Concordia sulla Secchia

"C03" (ex MO02)
INTERVENTI LOCALI DI COLLEGAMENTO
VIARIO AL SISTEMA AUTOSTRADALE
Variante sud all'abitato di
Concordia sulla Secchia

"502"
AUTOSTAZIONE
SAN POSSIDONIO-
CONCORDIA-MIRANDOLA

"C04" (ex MO03)
INTERVENTI LOCALI DI COLLEGAMENTO
VIARIO AL SISTEMA AUTOSTRADALE
intersezione a rotatoria fra via di Mezzo,
via Baccarella, via Personalì e via Margotta
Comune di Mirandola

"C05" (ex MO04)
INTERVENTI LOCALI DI COLLEGAMENTO
VIARIO AL SISTEMA AUTOSTRADALE
Collegamento fra la Variante
alla S.S. n° 12 e la
Tangenziale Sud di Mirandola

LEGENDA

TERITORIO

- CONFINI REGIONALI
- CONFINI PROVINCIALI
- CONFINI COMUNALI
- CORSI D'ACQUA E PRESENZE IDROGRAFICHE PRINCIPALI

INFRASTRUTTURE ESISTENTI

- AUTOSTRADE
- FERROVIE
- STRADE STATALI
- STRADE PROVINCIALI

INFRASTRUTTURE DI PROGETTO

- TRACCIATO AUTOSTRADALE DI PROGETTO
- INTERVENTI LOCALI DI COLLEGAMENTO VIARIO AL SISTEMA AUTOSTRADALE
- VIABILITÀ DI ADDUZIONE AL SISTEMA AUTOSTRADALE

ZONE ED ELEMENTI DI TUTELA PAESISTICO AMBIENTALE DERIVATI DAI PIANI PROVINCIALI

- Invasi ed alvei di laghi, bacini e corsi d'acqua
- Zone di tutela dei caratteri ambientali di laghi, bacini e corsi d'acqua
- Zone di particolare interesse paesaggistico-ambientale
- Zone di tutela naturalistica
- Progetti di tutela, recupero e valorizzazione
- Terreni interessati da bonifiche storiche e di pianura
- Dossi di pianura

ZONE ED ELEMENTI DI TUTELA DELLE RISORSE NATURALI DERIVATI DAI PIANI PROVINCIALI

- Sistema forestale

ZONE ED ELEMENTI DI TUTELA STORICA DERIVATI DAI PIANI PROVINCIALI

- Insediamenti urbani storici e strutture insediative storiche non urbane
- Zone di interesse archeologico
- Zona di tutela della struttura centuriata
- Elementi della centuriazione
- Viabilità storica
- Viabilità panoramica
- Sistema della partecipazione agraria di Cento

VINCOLI PAESAGGISTICI AI SENSI DEL D.LGS 42/2004 E S.M.I.

- Beni culturali ai sensi dell'art. 10 del D.Lgs. 42/2004 e s.m.i.
- Fascia di rispetto dei corsi d'acqua pubblici (150m) ai sensi dell'art. 142 del D.Lgs. 42/2004 e s.m.i.

EDIFICI TUTELEI DERIVATI DALLA PIANIFICAZIONE COMUNALE

- Edifici di interesse storico testimoniale

ELEMENTI CARATTERISTICI

- Siepi e filari
- Piste ciclabili (derivate dalla pianificazione comunale)
- Macerì

RETE NATURA 2000

- Siti di importanza comunitaria/Zone protezione speciale (SIC/ZPS)
- Zone di protezione speciale (ZPS)

UNITÀ DI PAESAGGIO

- Bonifiche estensi
- Fascia fluviale del Po
- Pianura bolognese-modenese e reggiana
- Pianura parmense


USO DEL SUOLO 2008 (Fonte: Regione Emilia Romagna)

CORINE Land Cover - Livello II

- 1.1 Zone urbanizzate
- 1.2 Insediamenti produttivi, commerciali, dei servizi pubblici e privati, delle reti e delle aree infrastrutturali
- 1.3 Aree estrattive, discariche, cantieri e terreni artificiali e abbandonati
- 1.4 Aree verdi artificiali non agricole
- 2.1 Seminativi
- 2.2 Colture permanenti
- 2.3 Prati stabili
- 2.4 Zone agricole eterogenee
- 3.1 Aree boscate
- 3.2 Ambienti con vegetazione arbustiva e/o erbacea in evoluzione
- 3.3 Zone aperte con vegetazione rada o assente
- 4.1 Zone umide interne
- 4.2 Zone umide marittime
- 5.1 Acque continentali

- Area di interferenza fra la fascia di rispetto dei corsi d'acqua pubblici e l'infrastruttura di progetto

QUADRO D'UNIONE

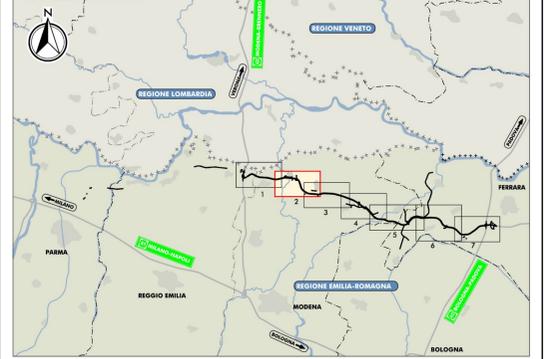

IL CONCESSIONARIO
Regione Emilia-Romagna

IL CONCESSIONARIO
ARC AUTOSTRADA REGIONALE CISPADANA

**AUTOSTRADA REGIONALE CISPADANA
DAL CASELLO DI REGGIOLO-ROLO SULLA A22
AL CASELLO DI FERRARA SUD SULLA A13**
CODICE C.U.P. E8110800060009

PROGETTO DEFINITIVO

RELAZIONE PAESAGGISTICA
(AI SENSI DEL DPCM 12/12/2005)
ASSE AUTOSTRADALE (COMPRESIVO DEGLI INTERVENTI LOCALI
DI COLLEGAMENTO VIARIO AL SISTEMA AUTOSTRADALE)

CARTA DI SINTESI DELLE CARATTERISTICHE DEL PAESAGGIO
TAV. 2/7

RESPONSABILE INTEGRAZIONE
PRESTAZIONI SPECIALISTICHE
Ing. Emilio Salsi
Albo Ing. Reggio Emilia n° 945

IL CONCESSIONARIO
Autosstrada Regionale
Cispadana S.p.A.
e consorzio
Gestione Pavesi

TECNICO COMPETENTE IN AUSTICA
Ing. Sergio Baccarelli
Albo Ingeg. Reggio Emilia n° 377

CONFERMA DI AUTENTICITÀ
DIRETTORE REGIONALE
ING. EMILIO SALSÌ

G									
F									
E									
D									
C									
B									
A	17.04.2012	EMISSIONE					BARBERO	BECCARELLI SALSÌ	
REV.		DATA	DESCRIZIONE	REDAZIONE	CONTROLLI	APPROVAZIONE			

IDENTIFICAZIONE ELABORATO

NUM. PROG.	TITOLO	DATA	STATO	GRUPPO	DESCRIZIONE	STATO	GRUPPO	DESCRIZIONE	STATO	GRUPPO	DESCRIZIONE
67109	P10	0	000	0	R	P	C	Y	0	2	A

DATA: MAGGIO 2012
SCALA: 1:10.000