


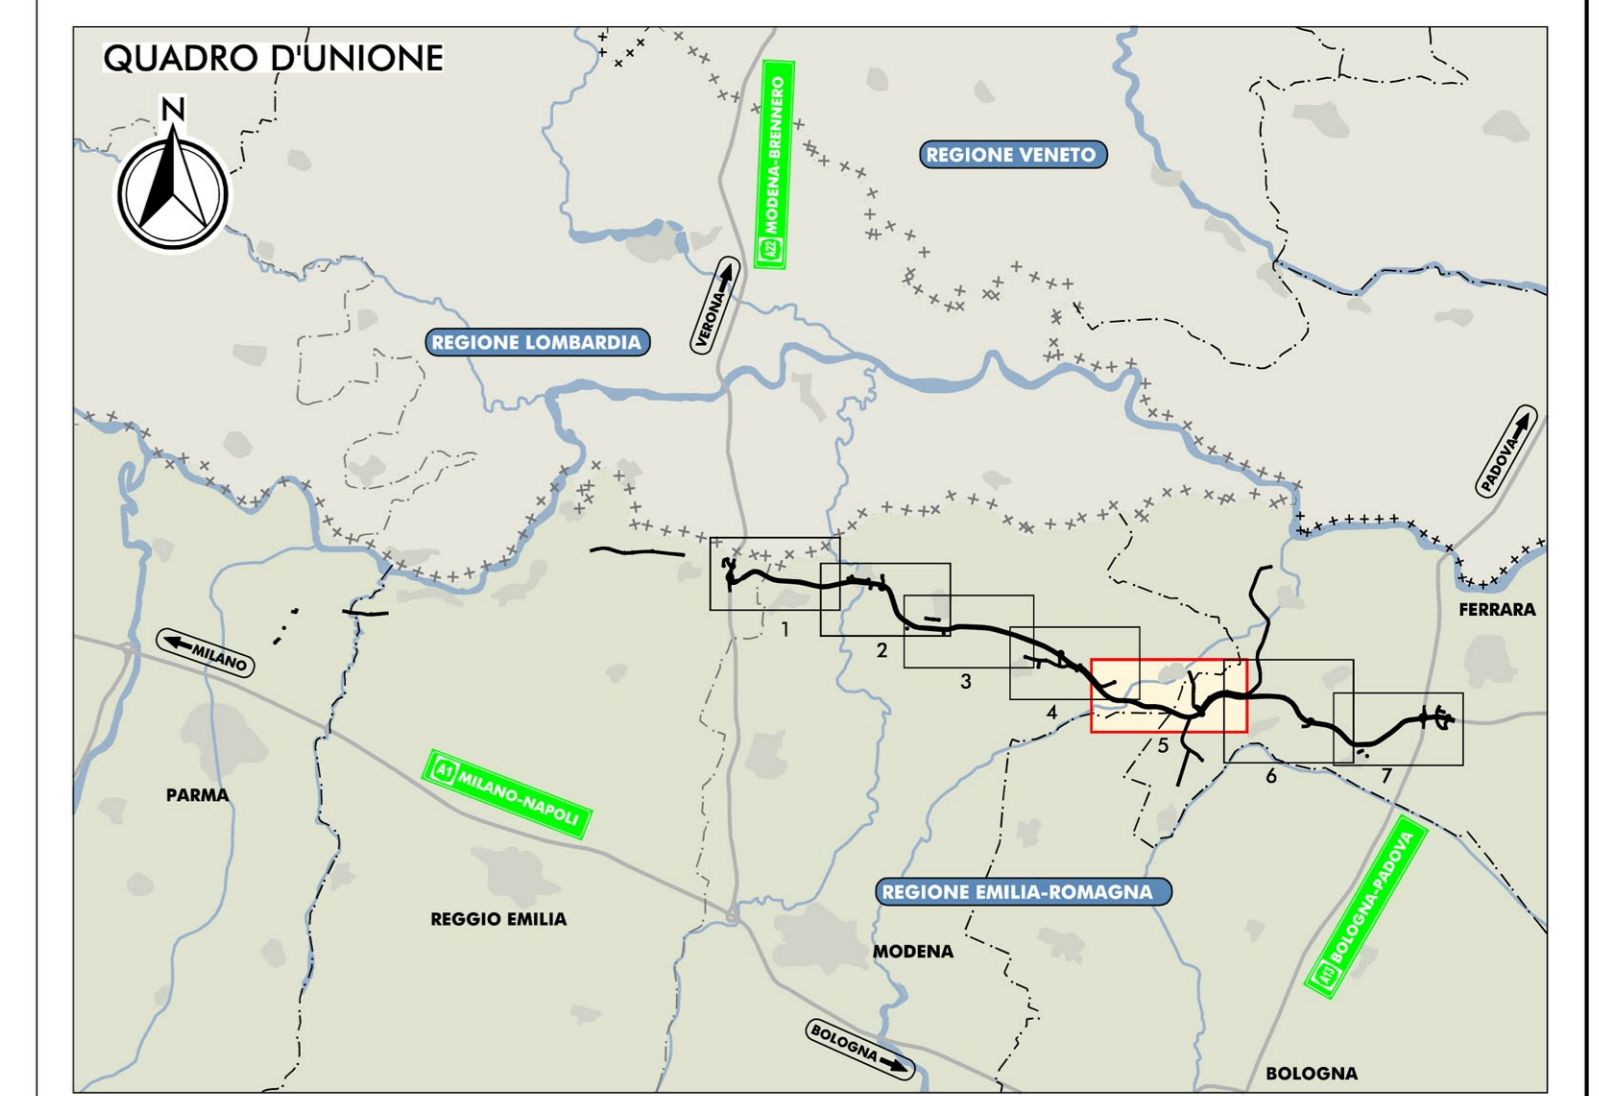

- LEGENDA**
- TERRITORIO**
- CONFINI REGIONALI
  - CONFINI PROVINCIALI
  - CONFINI COMUNALI
  - CORSI D'ACQUA E PRESENZE IDROGRAFICHE PRINCIPALI
- INFRASTRUTTURE ESISTENTI**
- AUTOSTRADE
  - FERROVIE
  - STRADE STATALI
  - STRADE PROVINCIALI
- INFRASTRUTTURE DI PROGETTO**
- TRACCIATO AUTOSTRADALE DI PROGETTO
  - INTERVENTI LOCALI DI COLLEGAMENTO VIARIO AL SISTEMA AUTOSTRADALE
  - VIABILITÀ DI ADDIZIONE AL SISTEMA AUTOSTRADALE
- ZONE ED ELEMENTI DI TUTELA PAESISTICO AMBIENTALE DERIVATI DAI PIANI PROVINCIALI**
- Invasi ed anelli di laghi, bacini e corsi d'acqua
  - Zone di tutela dei caratteri ambientali di laghi, bacini e corsi d'acqua
  - Zone di particolare interesse paesaggistico-ambientale
  - Zone di tutela naturalistica
  - Progetti di tutela, recupero e valorizzazione
  - Terreni interessati da bonifiche storiche e di pianura
  - Dossi di pianura
- ZONE ED ELEMENTI DI TUTELA DELLE RISORSE NATURALI DERIVATI DAI PIANI PROVINCIALI**
- Sistema forestale
- ZONE ED ELEMENTI DI TUTELA STORICA DERIVATI DAI PIANI PROVINCIALI**
- Insediamenti urbani storici e strutture insediative storiche non urbane
  - Zone di interesse archeologico
  - Zone di tutela della struttura centuriata
  - Elementi della centuriazione
  - Viabilità storica
  - Viabilità panoramica
  - Sistema della partecipazione agraria di Cento
- VINCOLI PAESAGGISTICI AI SENSI DEL D.LGS 42/2004 E S.M.I.**
- Beni culturali ai sensi dell'art. 10 del D.Lgs. 42/2004 e s.m.i.
  - Fascia di rispetto dei corsi d'acqua pubblici (150m) ai sensi dell'art. 142 del D.Lgs. 42/2004 e s.m.i.
- EDIFICI TUTELATI DERIVATI DALLA PIANIFICAZIONE COMUNALE**
- Edifici di interesse storico testimoniale
- ELEMENTI CARATTERISTICI**
- Siepi e filari
  - Piste ciclabili (derivate dalla pianificazione comunale)
  - Maceri
- RETE NATURA 2000**
- Siti di importanza comunitaria
  - Zone protezione speciale (ZPS)
  - Zone di protezione speciale (ZPS)
- UNITÀ DI PAESAGGIO**
- Bonifiche esterne
  - Fascia fluviale del Po
  - Pianura bolognese-modenese e reggiana
  - Pianura parmense
- USO DEL SUOLO 2008 (Fonte: Regione Emilia Romagna)**
- COMUNE Land Cover - Uscite II**
- 1.1 Zone urbanizzate
  - 1.2 Insediamenti produttivi, commerciali, dei servizi pubblici e privati, delle reti e delle opere infrastrutturali
  - 1.3 Aree estrattive, discariche, cantieri e terreni artefatti e abbandonati
  - 1.4 Aree verdi artificiali non agricole
  - 2.1 Seminativi
  - 2.2 Culture permanenti
  - 2.3 Prati stabili
  - 2.4 Zone agricole eterogenee
  - 3.1 Aree boscate
  - 3.2 Ambienti con vegetazione arbustiva e/o erbacea in evoluzione
  - 3.3 Zone aperte con vegetazione rada o assente
  - 4.1 Zone umide interne
  - 4.2 Zone umide marittime
  - 5.1 Acque continentali
- Area di interferenza tra la fascia di rispetto dei corsi d'acqua pubblici e l'infrastruttura di progetto



IL CONCESSIONARIO  
**Regione Emilia-Romagna**

IL CONCESSIONARIO  
**ARC** AUTOSTRADA REGIONALE CISPADANA

**AUTOSTRADA REGIONALE CISPADANA**  
DAL CASELLO DI REGGIOLO-ROLO SULLA A22  
AL CASELLO DI FERRARA SUD SULLA A13

CODICE C.U.P. E8108000060009

**PROGETTO DEFINITIVO**

**RELAZIONE PAESAGGISTICA**  
(AI SENSI DEL DPCM 12/12/2005)  
ASSE AUTOSTRADALE (COMPRESIVO DEGLI INTERVENTI LOCALI DI COLLEGAMENTO VIARIO AL SISTEMA AUTOSTRADALE)

CARTA DI SINTESI DELLE CARATTERISTICHE DEL PAESAGGIO  
TAV. 5/7

RESPONSABILE INTEGRAZIONE PRESTAZIONI SPECIALISTICHE  
Ing. Emilio Salsi  
Albo Ing. Regg. Emilia n° 945

CONFERMA TECNICA  
Dott. Roberto Salsi  
Albo Ingegneri Regg. Emilia n° 377

CONFERMA TECNICA  
Dott. Roberto Salsi  
Albo Ingegneri Regg. Emilia n° 377

|                           |            |             |           |            |              |    |         |                   |                 |
|---------------------------|------------|-------------|-----------|------------|--------------|----|---------|-------------------|-----------------|
| G                         |            |             |           |            |              |    |         |                   |                 |
| F                         |            |             |           |            |              |    |         |                   |                 |
| E                         |            |             |           |            |              |    |         |                   |                 |
| D                         |            |             |           |            |              |    |         |                   |                 |
| C                         |            |             |           |            |              |    |         |                   |                 |
| B                         |            |             |           |            |              |    |         |                   |                 |
| A                         | 17.04.2012 | EMMISSIONE  |           |            |              |    | BARBERO | BECCARELLI SALSIS |                 |
| REV.                      | DATA       | DESCRIZIONE | REDAZIONE | CONTROLLIO | APPROVAZIONE |    |         |                   |                 |
| IDENTIFICAZIONE ELABORATO | DATA       | DESCRIZIONE | REDAZIONE | CONTROLLIO | APPROVAZIONE |    |         |                   |                 |
| 67112                     | PD         | 0           | 000       | 00000      | 0            | RP | CY      | OS                | A               |
|                           |            |             |           |            |              |    |         |                   | MAGGIO 2012     |
|                           |            |             |           |            |              |    |         |                   | SCALA: 1:10.000 |