




TRONCO 1 – FASE 1

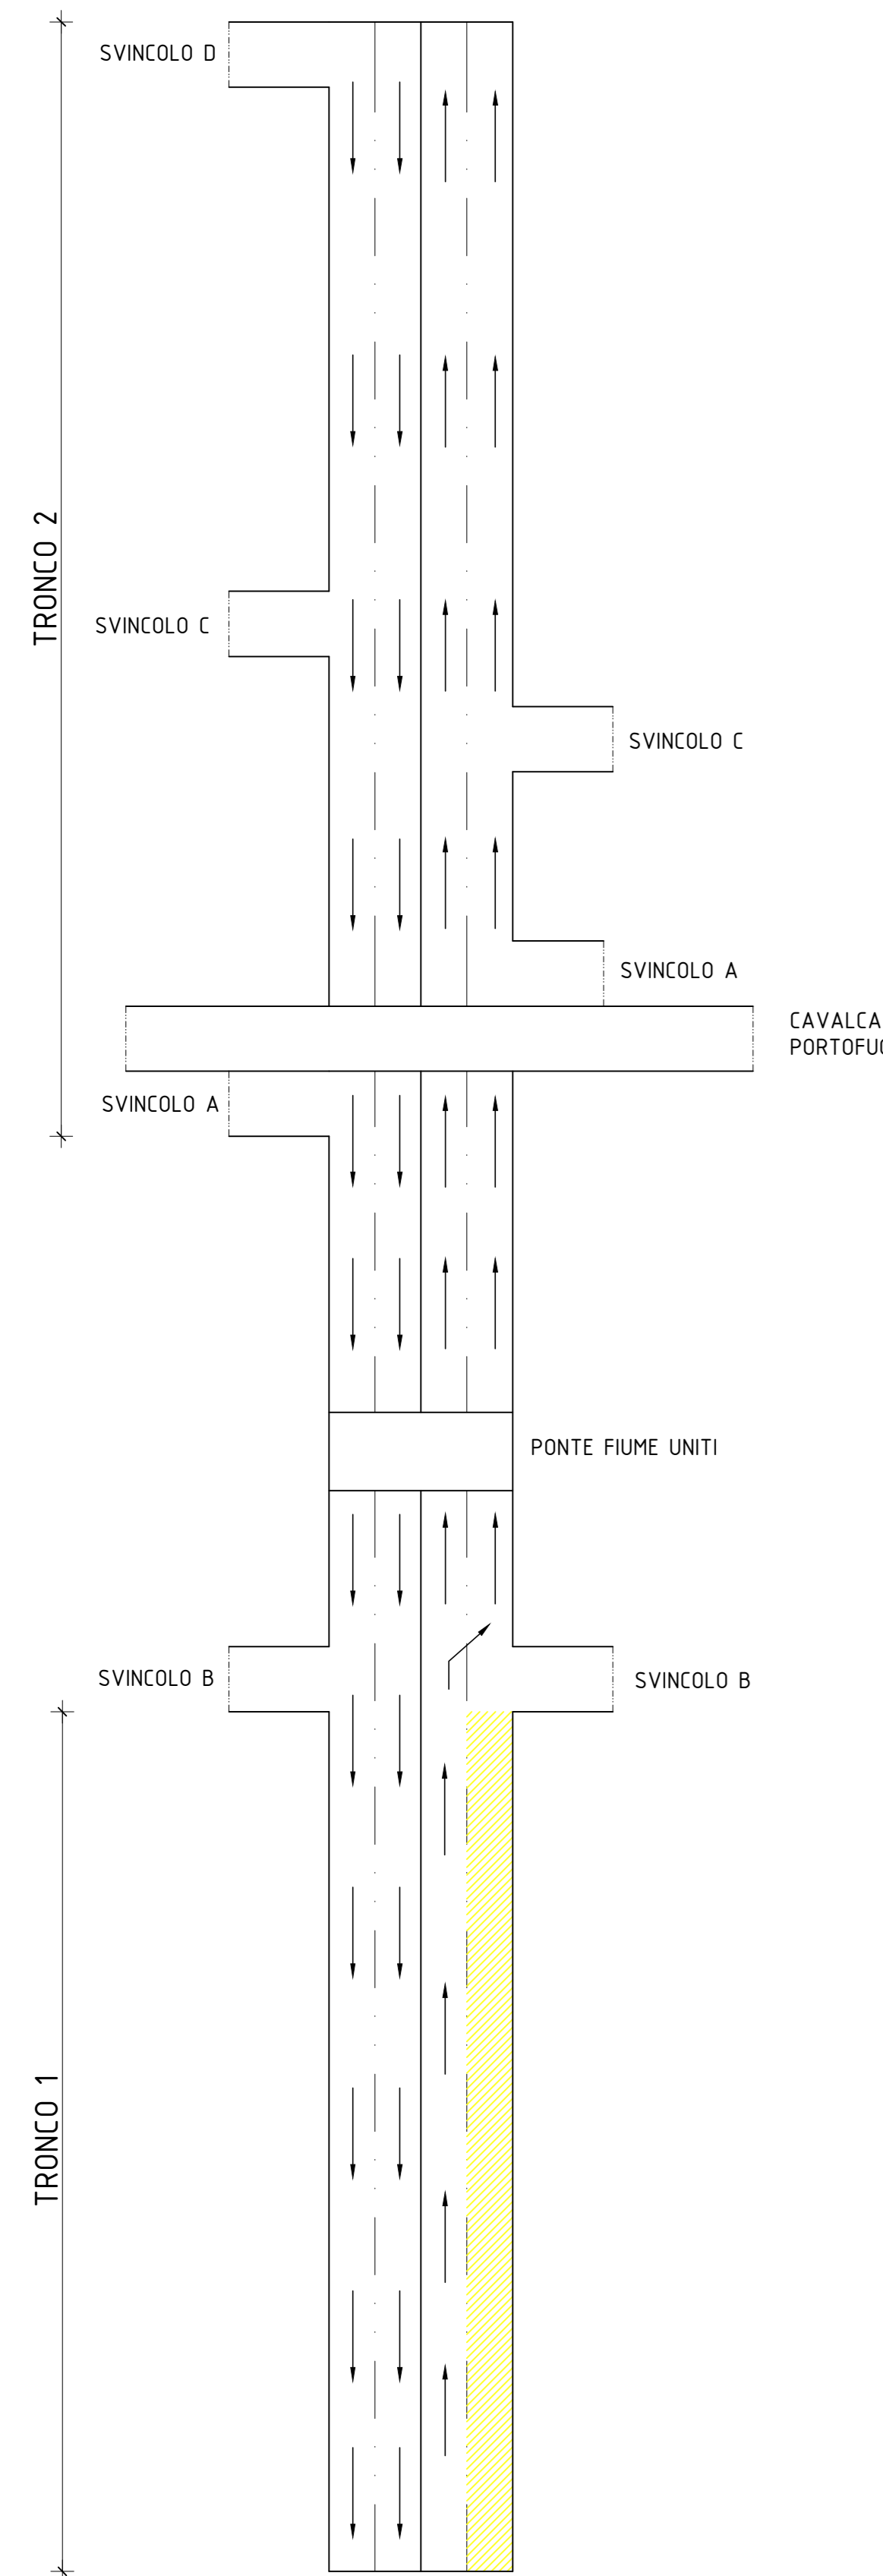


TRONCO 1/2 – FASE 1A

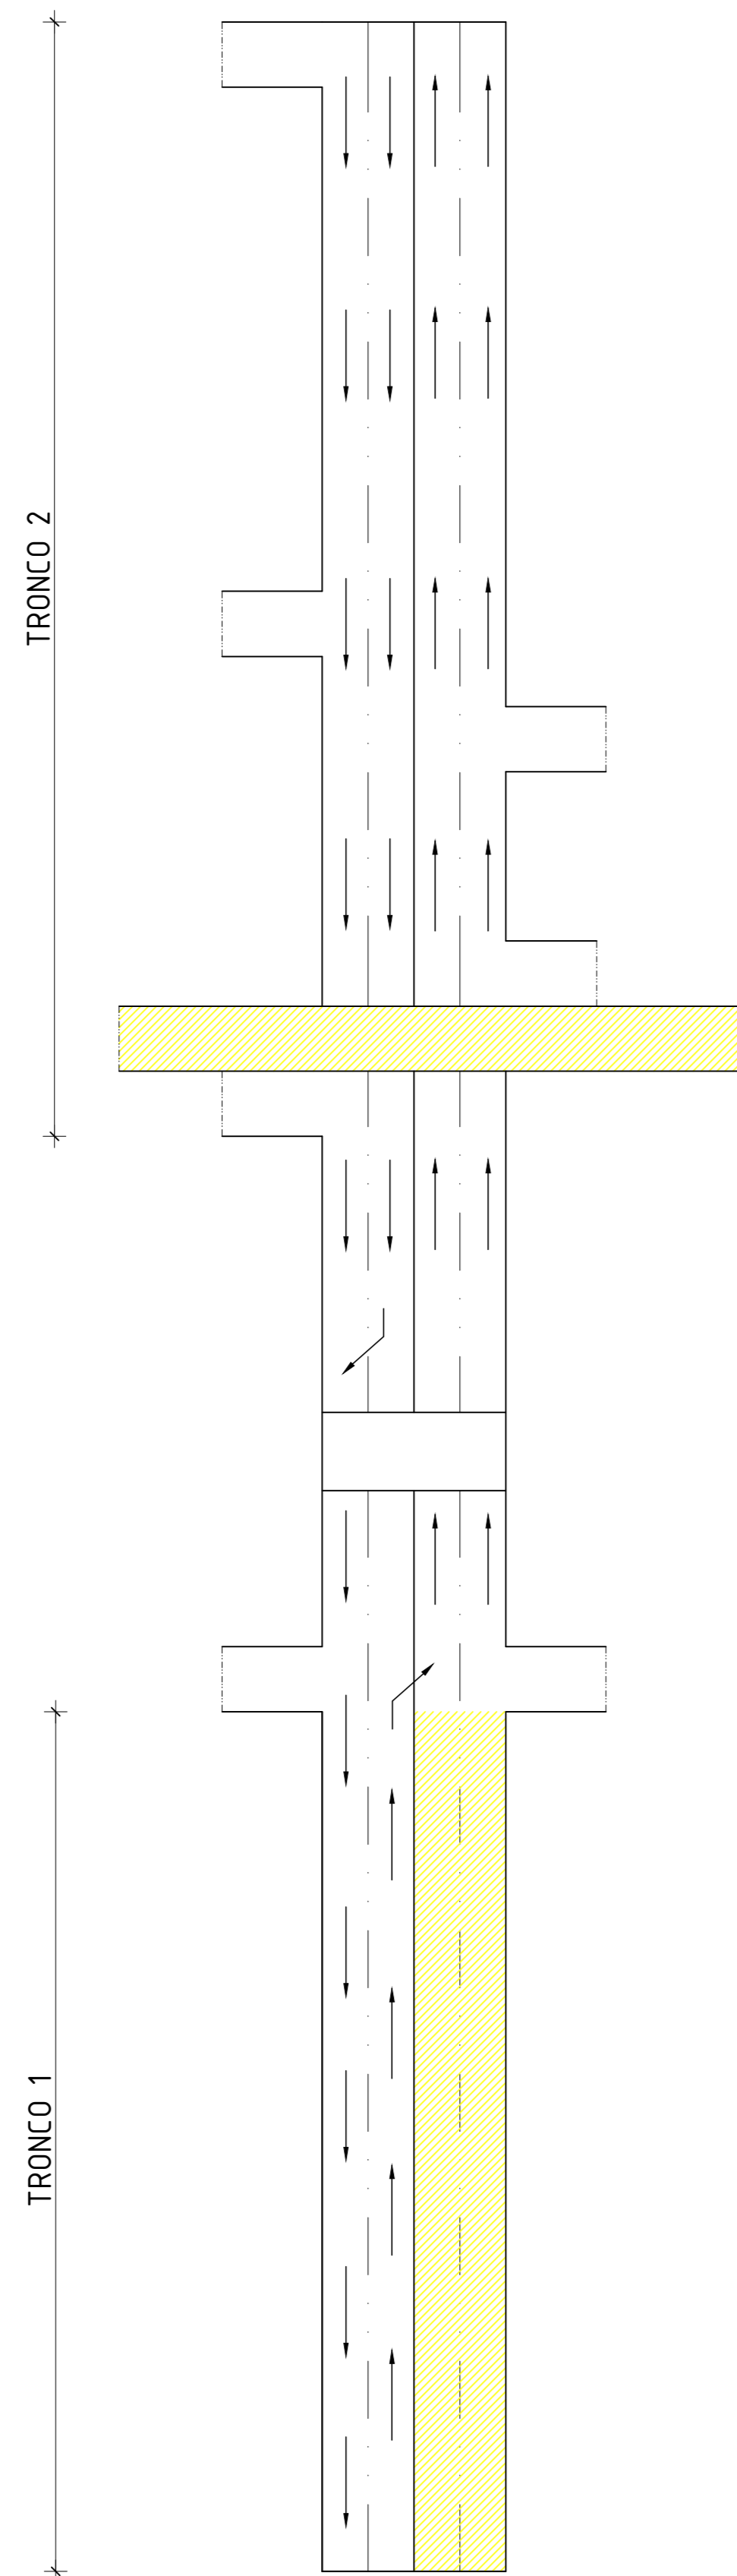


TRONCO 1/2 – FASE 2

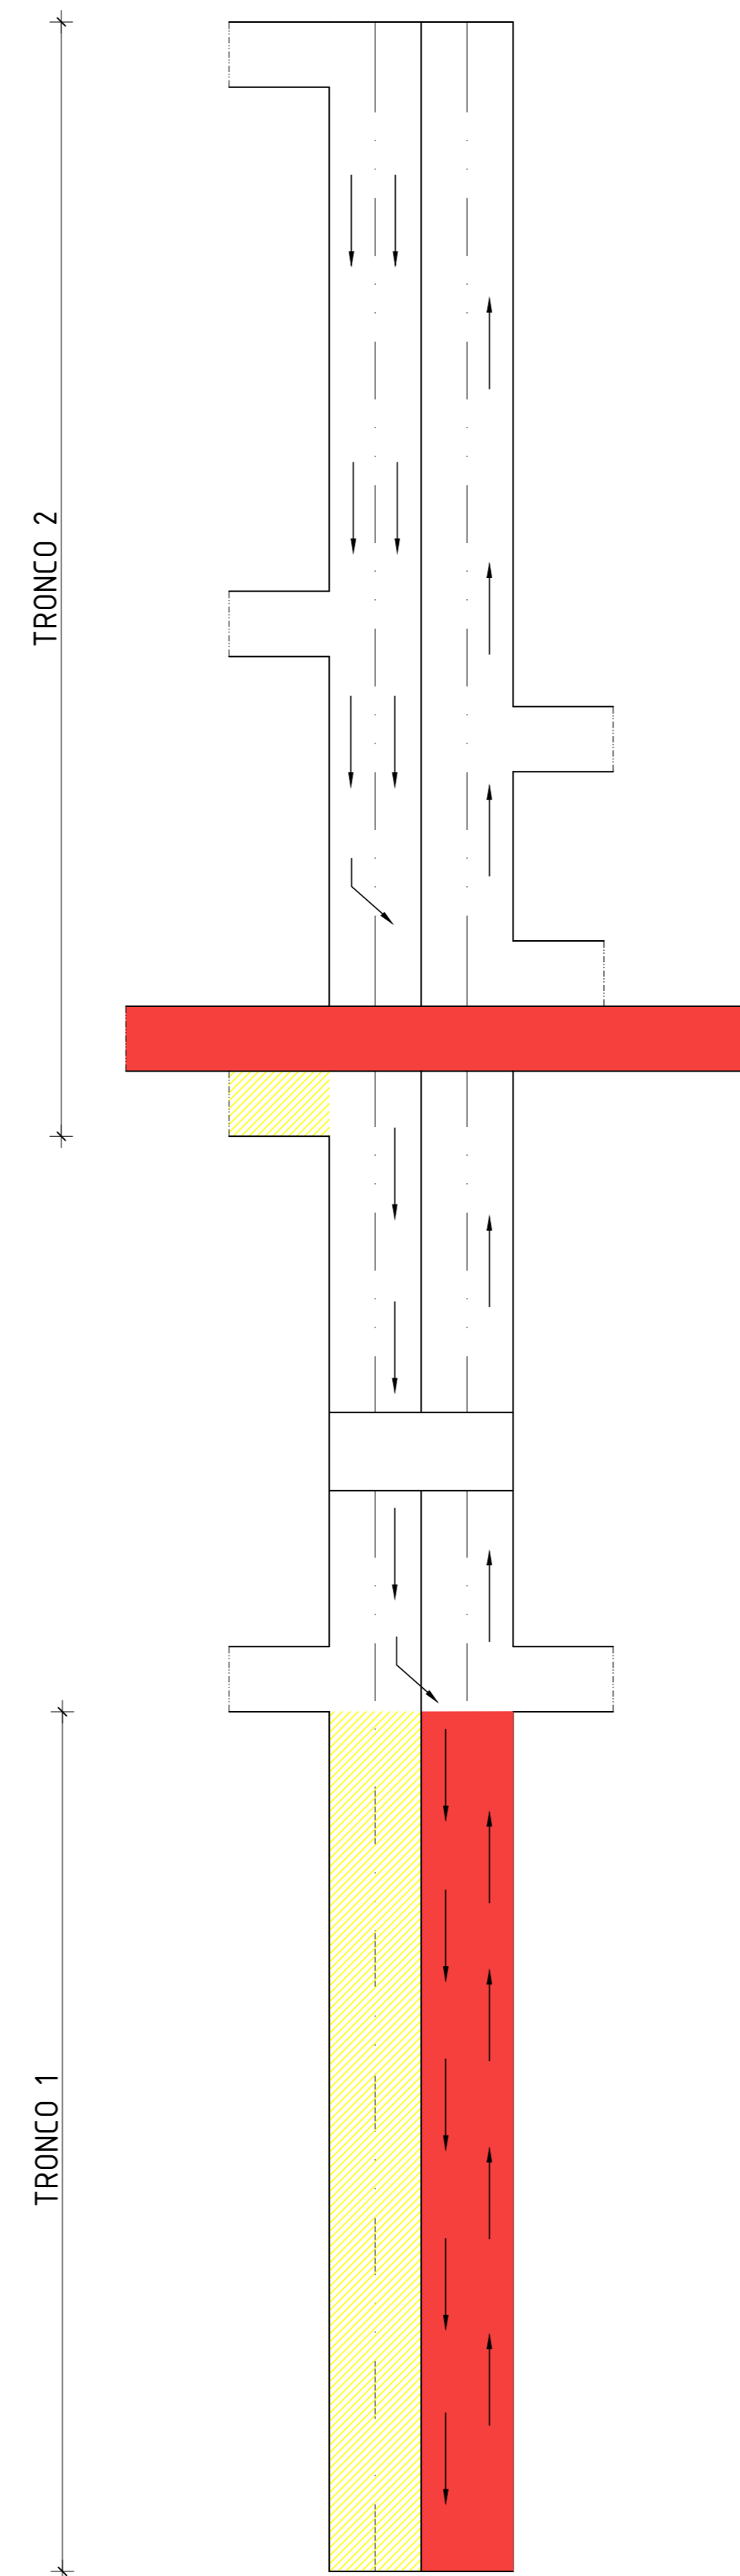

TRONCO 2 – FASE 1

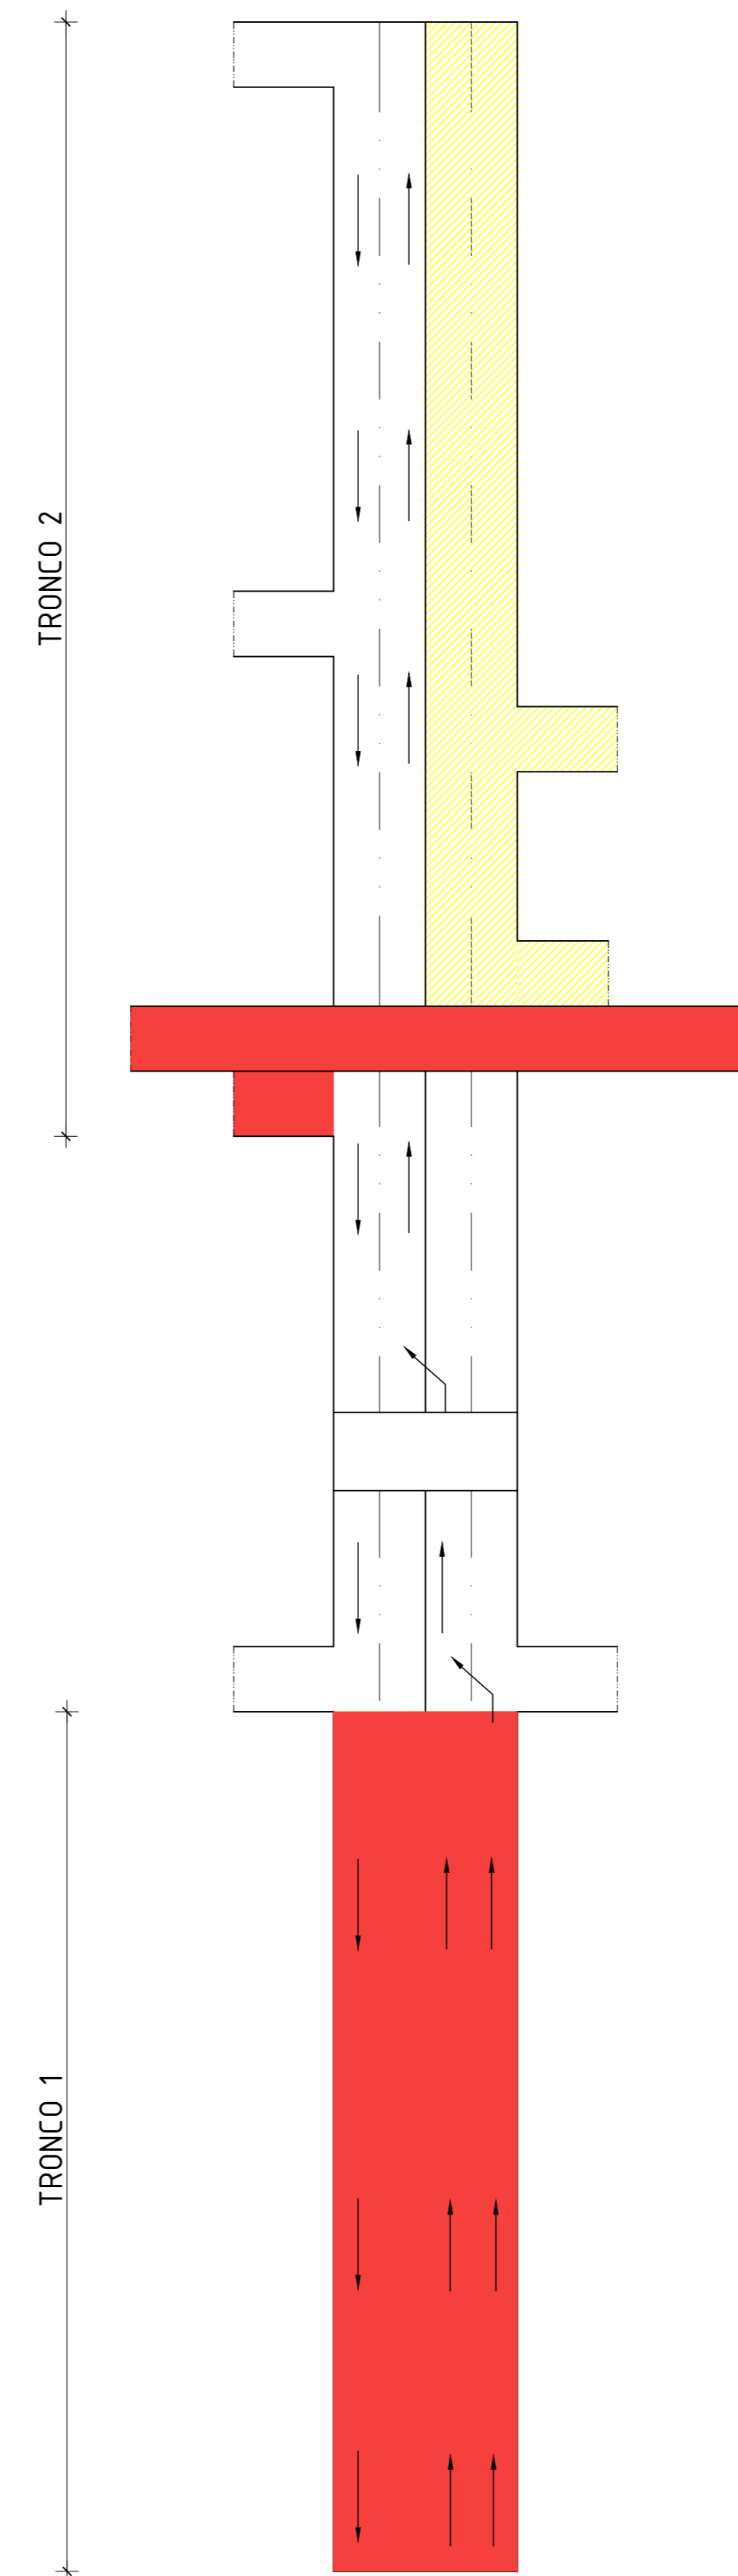

TRONCO 2 – FASE 2

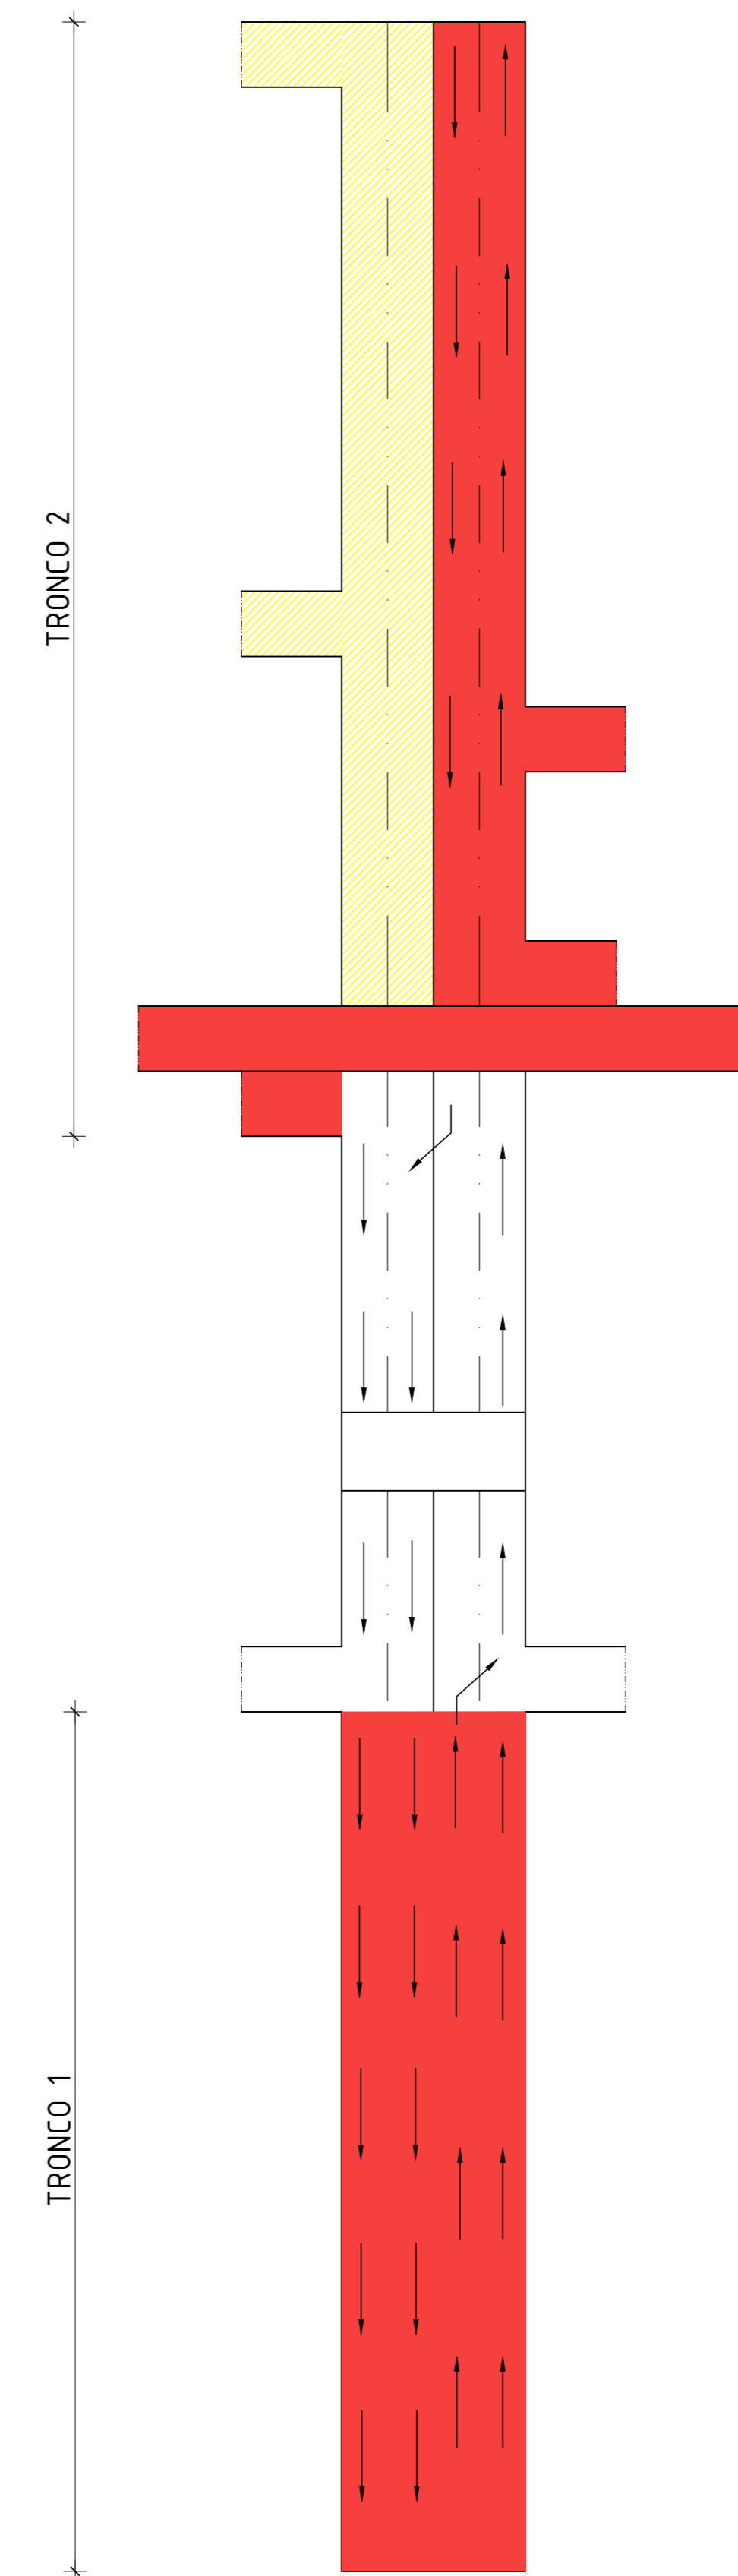

LEGENDA:

- IN LAVORAZIONE
- TERMINATE
- SENSO DI MARCIA

Anas S.p.A. – Gruppo Ferrovie dello Stato Italiane
Società con socio unico soggetta all'attività di direzione e coordinamento di Ferrovie dello Stato Italiane S.p.A. e concessionaria ai sensi del D.L. 138/2002 (convertito con L. 178/2002)

Struttura Territoriale Emilia Romagna
Viale A. Masini, 8 – 40126 Bologna T [+39] 051 6301111 – F [+39] 051 244970
Pec anas.emiliaromagna@postacert.stradeanas.it – www.stradeanas.it

S.S. 67 "Tosco-Romagnola"
Adeguamento da Classe al Porto di Ravenna

PROGETTO ESECUTIVO – 1° STRALCIO FUNZIONALE

PROGETTISTI: Dott. Ing. Lucio Zulet Ordine degli Ingegneri della Prov. di Belluno n°1139	GRUPPO DI PROGETTAZIONE: Zulet Ingegneria Srl
IL GEOLOGO: Dott. Geol. David Pomarè Ordine dei Geologi della Regione Veneto n° 833	
COORDINATORE PER LA SICUREZZA IN FASE DI PROGETTAZIONE: Dott. Ing. Massimo Zanichelli Ordine degli Ingegneri della Prov. di Treviso n° A1339	
VISTO: IL RESP. DEL PROCEDIMENTO Dott. Ing. Annalisa Lambertini	
PROTOCOLLO	DATA

CANTIERIZZAZIONE E FASI DI COSTRUZIONE
Fasi esecutive in presenza di traffico

CODICE PROGETTO	NOME FILE	REVISIONE	SCALA
PROGETTO	Fasi esecutive in presenza di traffico.dwg		
BO328	CODICE ELAB. T01CA00CANPE01	A	varie

REV.	DESCRIZIONE	DATA	REDATTO	VERIFICATO	APPROVATO
A	EMISSIONE	Maggio 2022	R. Borelli	M. Zanichelli	L. Zulet