


LEGENDA

- Opera in progetto - STRALCIO 1
- Opera in progetto - STRALCIO 2
- Limiti di batteria dell'intervento
- CLASSE Località
- Direzioni

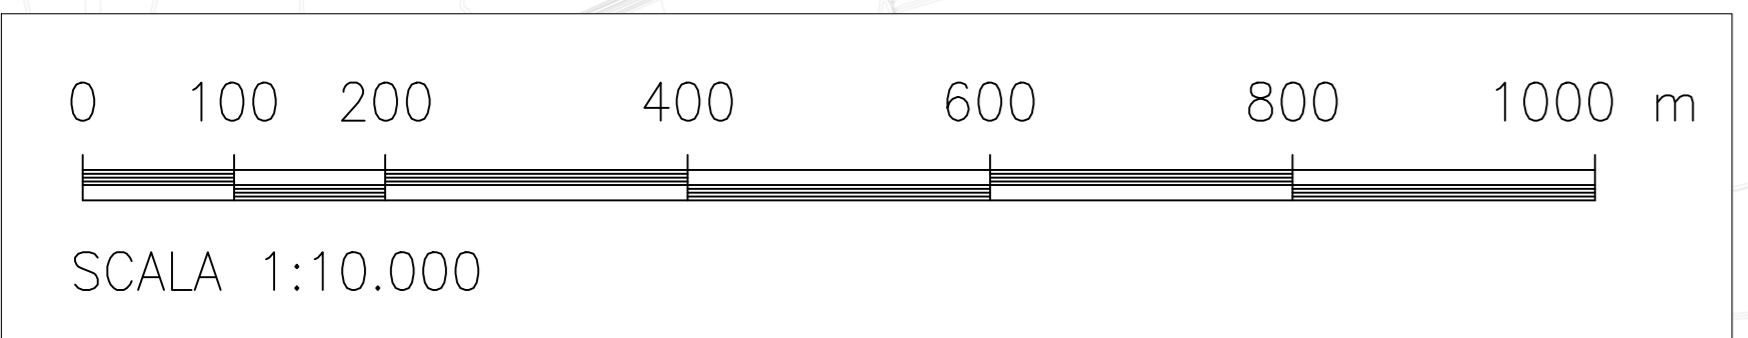

anas Gruppo FS Italiane

Anas S.p.A. - Gruppo Ferrovie dello Stato Italiane
Società con socio unico soggetta all'attività di direzione e coordinamento di Ferrovie dello Stato Italiane S.p.A. e concessionaria ai sensi del D.L. 138/2002 (convertito con L. 178/2002)

Struttura Territoriale Emilia Romagna
Viale A. Masini, 8 - 40126 Bologna T [+30] 051 6301111 - F [+39] 051 244970
Pec: anas.emiliaromagna@postacert.stradeanas.it - www.stradeanas.it

S.S. 67 "Tosco-Romagnola"
Adeguamento da Classe al Porto di Ravenna

PROGETTO ESECUTIVO - 1° STRALCIO FUNZIONALE

PROGETTISTI: Dott. Ing. Lucio Zollet Ordine degli Ingegneri della Prov. di Belluno n°1138	GRUPPO DI PROGETTAZIONE: Zollet Ingegneria Srl
IL GEOLOGO: Dott. Geol. David Pomani Ordine dei Geologi della Regione Veneto n° 833	
COORDINATORE PER LA SICUREZZA IN FASE DI PROGETTAZIONE: Dott. Ing. Massimo Zanchettin Ordine degli Ingegneri della Prov. di Treviso n° A1339	
VISTO: IL RESP. DEL PROCEDIMENTO: Dott. Ing. Annalisa Lomberti	
PROTOCOLLO	DATA

INQUADRAMENTO DELL'INTERVENTO
Planimetria di insieme

CODICE PROGETTO	NOME FILE	REVISIONE	SCALA
PROGETTO	TO1EG00GENPLOT1A.dwg	A	1:10000
ELAB.	TO1EG00GENPLOT1		

A	EMISSIONE	Aprile 2022	C. Del Zotto	M. Zanchettin	L. Zollet
REV.	DESCRIZIONE	DATA	REDATTO	VERIFICATO	APPROVATO