
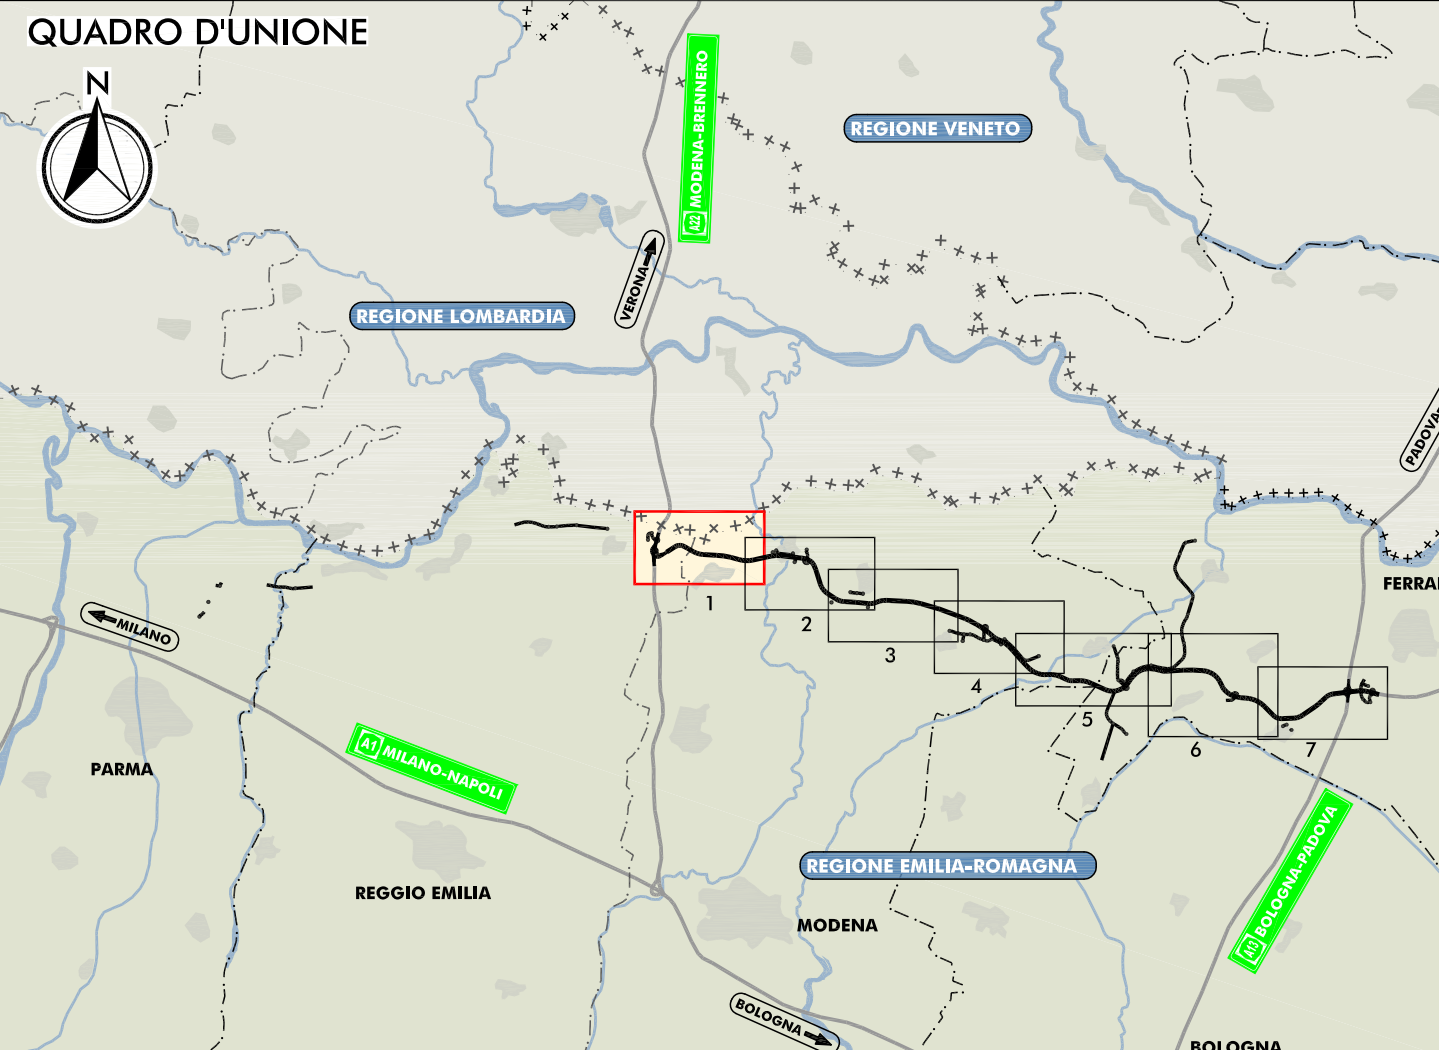


PLANIMETRIA DI PROGETTO

SCALA 1:10.000

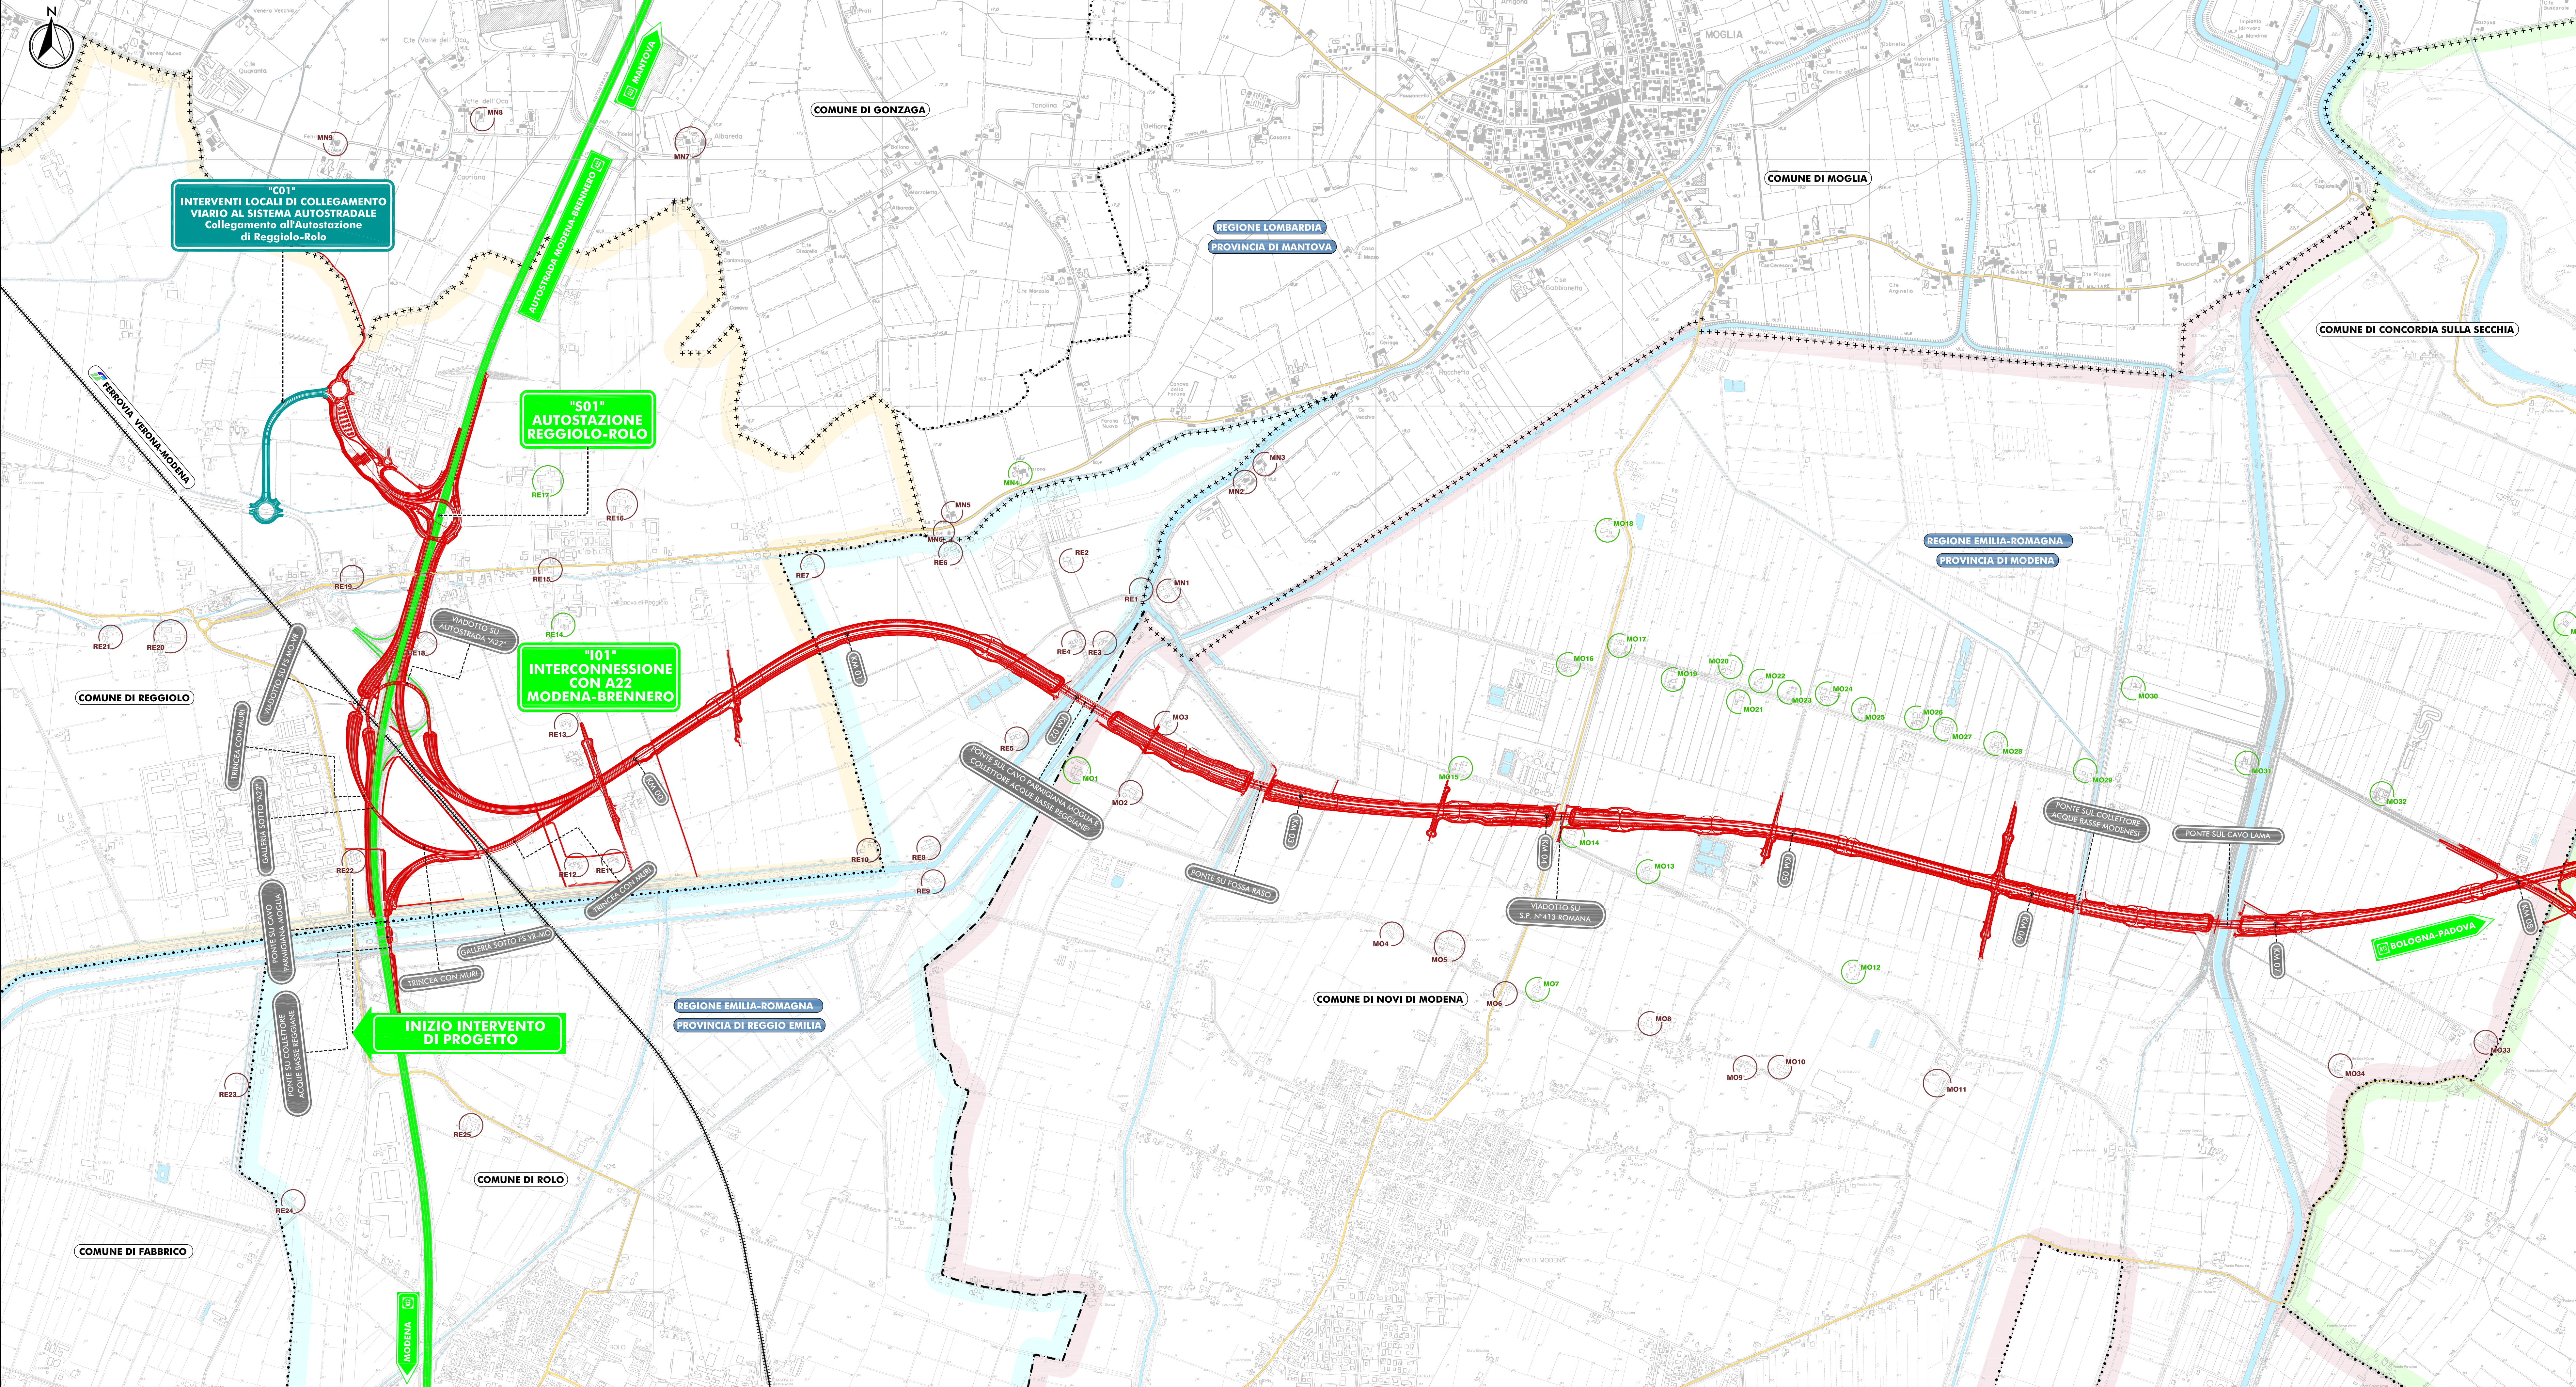

- LEGENDA**
- TERRITORIO**
- +++++ CONFINI REGIONALI
 - CONFINI PROVINCIALI
 - CONFINI COMUNALI
 - COMUNE DI REGGIOLO
 - COMUNE DI ROLO
 - COMUNE DI NOVI DI MODENA
 - COMUNE DI CONCORDIA
 - CORSI D'ACQUA E PRESENZE IDROGRAFICHE PRINCIPALI
- INFRASTRUTTURE ESISTENTI**
- AUTOSTRADE
 - FERROVIE
 - STRADE STATALI
 - STRADE PROVINCIALI
- INFRASTRUTTURE DI PROGETTO**
- TRACCIATO AUTOSTRADALE DI PROGETTO
 - INTERVENTI LOCALI DI COLLEGAMENTO VIARIO AL SISTEMA AUTOSTRADALE
 - VIABILITÀ DI ADDUZIONE AL SISTEMA AUTOSTRADALE
- LOCALIZZAZIONE DEGLI EDIFICI**
- XX000 EDIFICI SOGGETTI A TUTELA AI SENSI DEL D.LGS. 42/2004 e s.m.i.
 - XX000 EDIFICI DI INTERESSE STORICO-TESTIMONIALE
 - XX000 EDIFICI RURALI

IL CONCESSIONARIO
ARC AUTOSTRADA REGIONALE CISPADANA

AUTOSTRADA REGIONALE CISPADANA
DAL CASELLO DI REGGIOLO-ROLO SULLA A22
AL CASELLO DI FERRARA SUD SULLA A13
CODICE C.U.P. E81808000060009

PROGETTO DEFINITIVO

RELAZIONE PAESAGGISTICA
(AI SENSI DEL DPCM 12/12/2005)
ASSE AUTOSTRADALE (COMPRESIVO DEGLI INTERVENTI LOCALI
DI COLLEGAMENTO VIARIO AL SISTEMA AUTOSTRADALE)

CARTA CON LOCALIZZAZIONE DEGLI EDIFICI RURALI E VINCOLATI
DI INTERESSE STORICO-ARCHITETTONICO E DI PREGIO STORICO-TESTIMONIALE
TAV. 1/7

IL PROGETTISTA
ING. EMILIO SALSÌ
TECNICO COORDINATORE
DOTT. GIUSEPPE BIANCHI

RESPONSABILE INTEGRAZIONE PRESTAZIONI SPECIALISTICHE
Ing. Emilio Salsì
Albo Ing. Reggio Emilia n° 945

IL CONCESSIONARIO
Autoregola Regionale Cispadana S.p.A.
IL PRESIDENTE
Giuseppe Pizzani

G									
F									
E									
D									
C									
B									
A	17.04.2012	EMISSIONE	BARBERO	BECCARELLI	SALSI				
REV.	DATA	DESCRIZIONE	REDAZIONE	CONTROLLI	APPROVAZIONE				
IDENTIFICAZIONE ELABORATO						D.M.A. MAGGIO 2012			
6	7	1	6	0	0	0	0	0	0
6	7	1	6	0	0	0	0	0	0

SCALA 1:10.000