
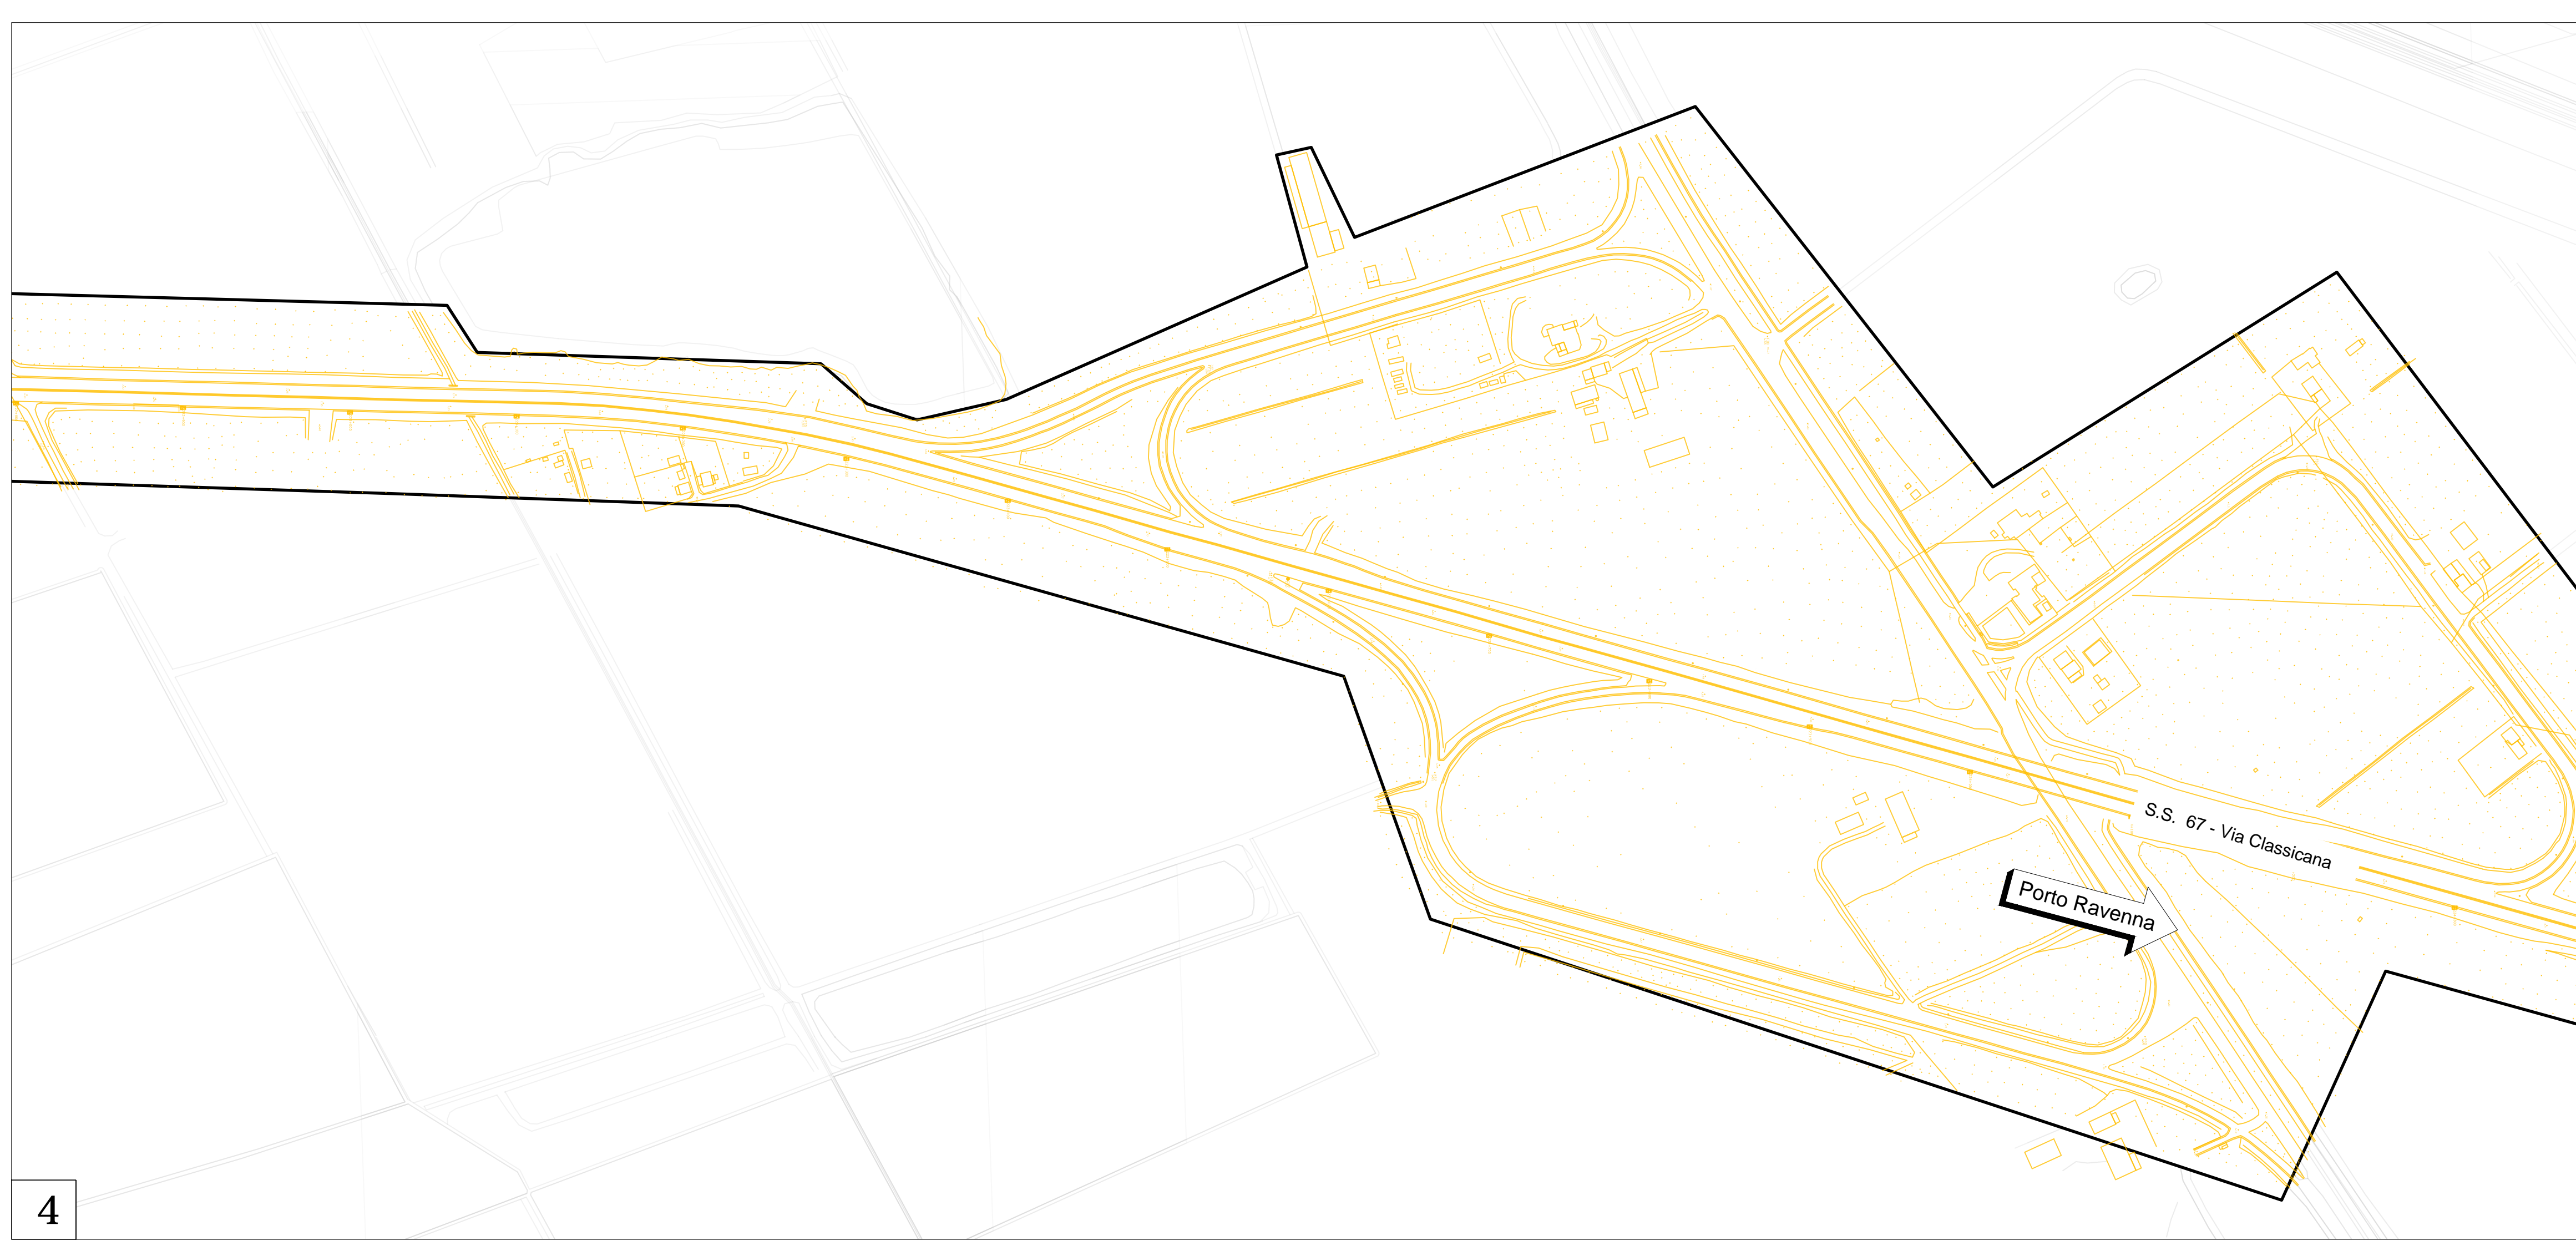



**INQUADRAMENTO GENERALE**

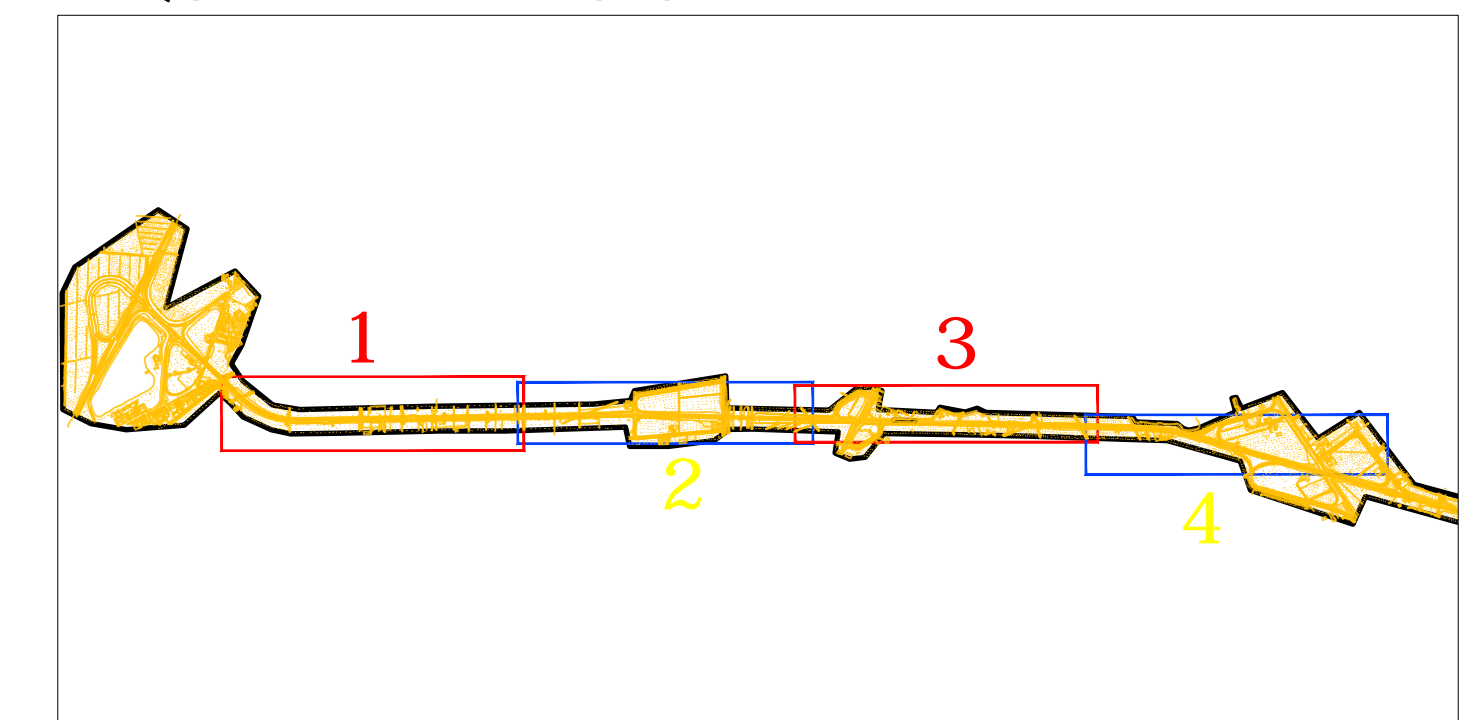

	Anas S.p.A. – Gruppo Ferrovie dello Stato Italiane Società con socio unico soggetta all'attività di direzione e coordinamento di Ferrovie dello Stato Italiane S.p.A. e concessionaria ai sensi del D.L. 138/2002 (convertito con L. 178/2002)				
	Struttura Territoriale Emilia Romagna Viale A. Masini, 8 – 40126 Bologna T [+30] 051 6301111 – F [+39] 051 244970 Pec anas.emiliaromagna@postacert.stradeanas.it – www.stradeanas.it				
<b>S.S. 67 "Tosco-Romagnola"</b> <b>Adeguamento da Classe al Porto di Ravenna</b>					
<b>PROGETTO ESECUTIVO – 1° STRALCIO FUNZIONALE</b>					
PROGETTISTI: Dott. Ing. Lucio Zollet <i>Ordine degli Ingegneri della Prov. di Belluno n°1138</i>		GRUPPO DI PROGETTAZIONE: Zollet Ingegneria Srl			
IL GEOLOGO Dott. Geol. David Pomarè <i>Ordine dei Geologi della Regione Veneto n° 833</i>					
COORDINATORE PER LA SICUREZZA IN FASE DI PROGETTAZIONE Dott. Ing. Massimo Zanchettin <i>Ordine degli Ingegneri della Prov. di Treviso n° A1.339</i>					
VISTO: IL RESP. DEL PROCEDIMENTO Dott. Ing. Annalisa Lamberti					
PROTOCOLLO	DATA				
<b>Planimetria rilievo topografico dello stato di fatto</b> <b>Tavola 2/2</b>					
CODICE PROGETTO	NOME FILE	REVISIONE	SCALA		
PROGETTO	TOOEGOOGENPV01A.dwg				
ELAB.	TOOEGOOGENP002	A	1:2500		
A	EMISSIONE	Aprile 2022	C. Dal Zotto	M. Zanchettin	L. Zollet
REV.	DESCRIZIONE	DATA	REDATTO	VERIFICATO	APPROVATO

3

4