


STATO DI FATTO



LEGENDA

- Aree boscate esistenti
- Alberature esistenti
- Alberature esistenti da abbattere
- Nuove piantumazioni di filari arbustivi
- Nuove piantumazioni di alberature basso fusto
- Nuove piantumazioni di alberature medio fusto
- Fasce di mitigazione del rilevato stradale
- Viabilità secondaria


PROGETTO

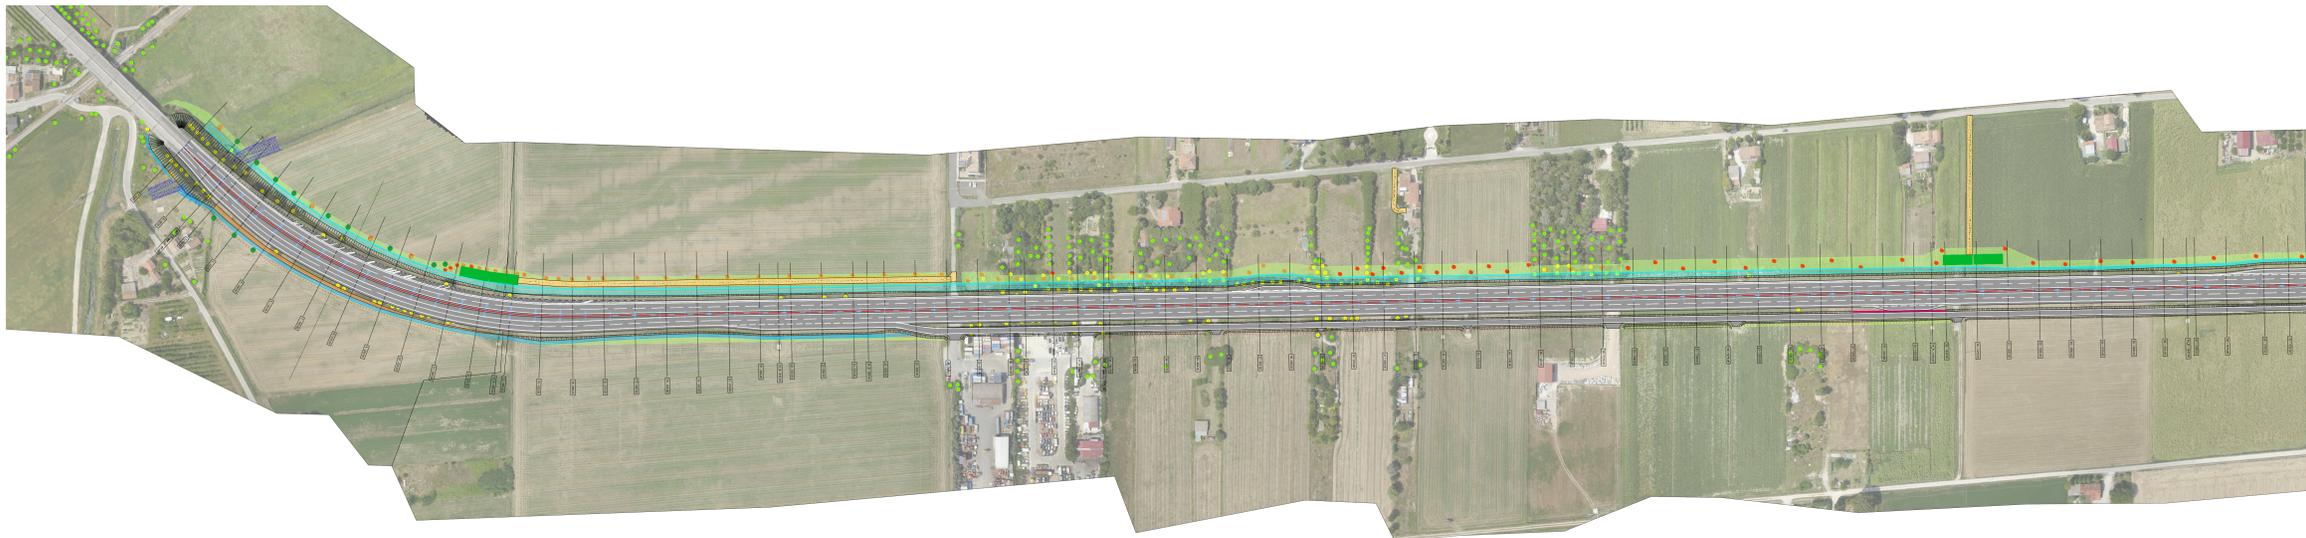

COMPARATIVA



QUADRO D'UNIONE

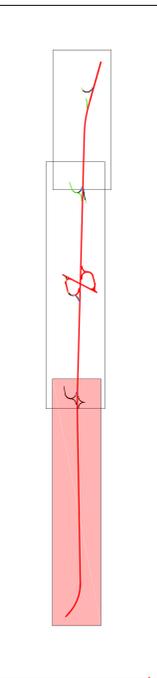

Anas S.p.A. - Gruppo Ferrovie dello Stato Italiane Società con socio unico soggetta all'attività di direzione e coordinamento di Ferrovie dello Stato Italiane S.p.A. e concessionaria ai sensi del D.L. 138/2002 (convertito con L. 178/2002)			
Struttura Territoriale Emilia Romagna Viale A. Masini, 8 - 40126 Bologna T [+30] 051 6301111 - F [+39] 051 244970 Pec: anas.emiliaromagna@postcert.stradeanas.it - www.stradeanas.it			
S.S. 67 "Tosco-Romagnola" Adeguamento da Classe al Porto di Ravenna			
PROGETTO ESECUTIVO - 1° STRALCIO FUNZIONALE			
PROGETTISTI: Dott. Ing. Carlo Zatta Ordine degli Ingegneri della Prov. di Belluno n°1138	GRUPPO DI PROGETTAZIONE: Zatta Ingegneria Srl		
IL GEOLOGO: Dott. Inge. Gianni Fiorani Ordine dei Geologi della Regione Veneto n° 837			
COORDINATORE PER LA SICUREZZA IN FASE DI PROGETTAZIONE: Dott. Ing. Massimo Zanchetta Ordine degli Ingegneri della Prov. di Treviso n° 41339			
VISTO: IL RESP. DEL PROCEDIMENTO Dott. Ing. Annalisa Lombardi			
PROTOCOLLO	DATA		
AMBIENTE E PAESAGGIO Planimetria con sovrapposizione aree boscate Tavola 1/3			
CODICE PROGETTO PROGETTO 00323	NOME FILE T01A00MSP102A.dwg CODICE ELAB. T01A00MSP102	REVISIONE A	SCALA 1:2000
REV. A DESCRIZIONE EMISSIONE	DATA Aprile 2022	REDATTO C. Dal Zotto	VERIFICATO M. Zanchetta
APPROVATO L. Zatta			