

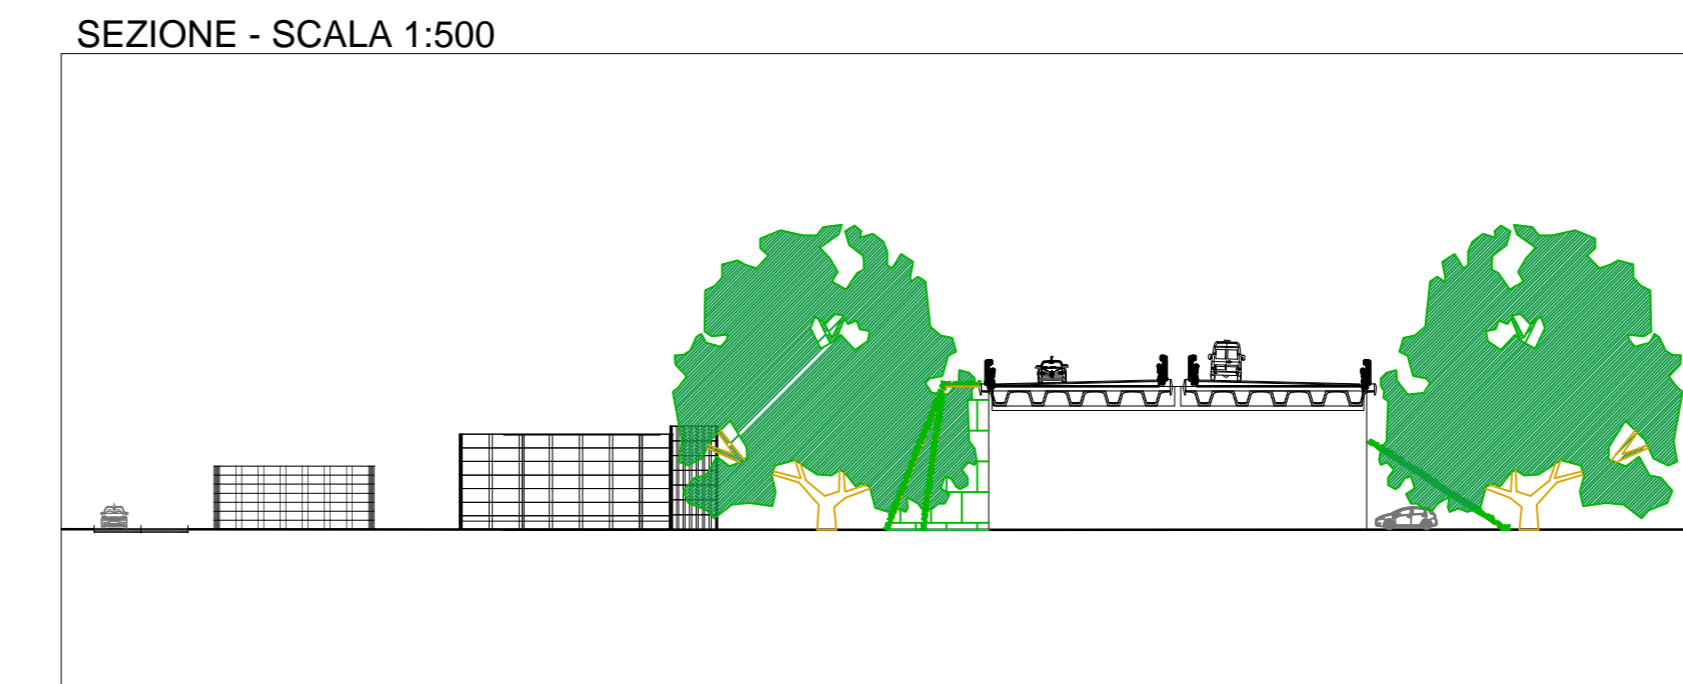
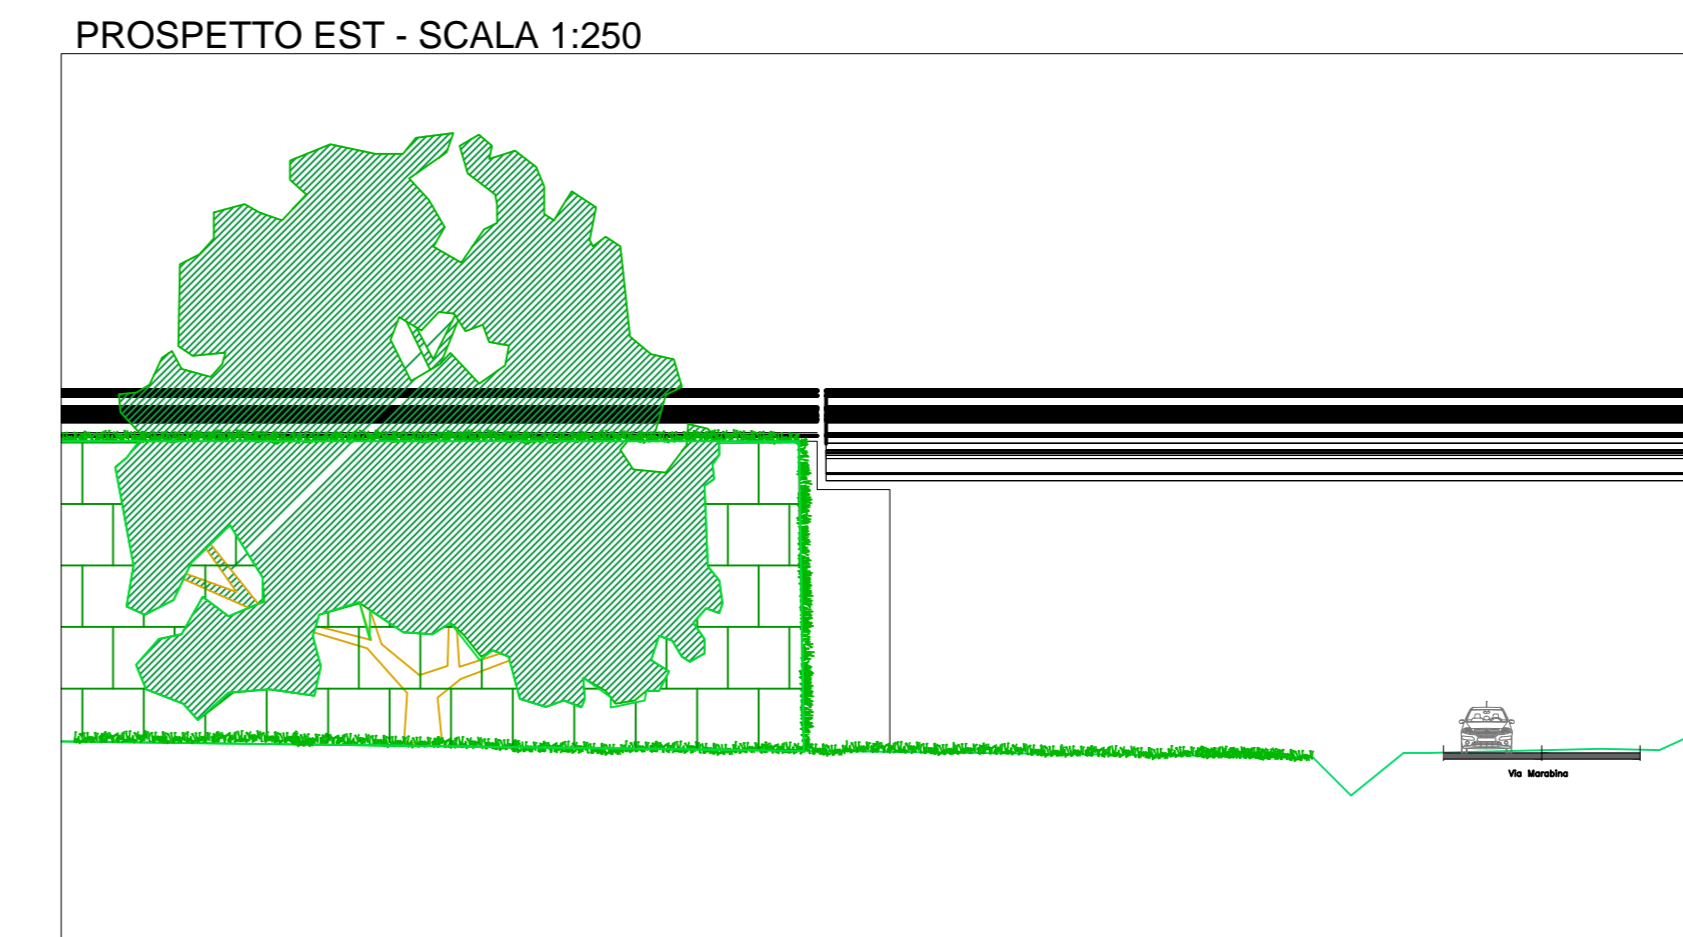




MITIGAZIONE OPERE DI ATTRAVERSAMENTO - VIADOTTO FIUMI UNITI

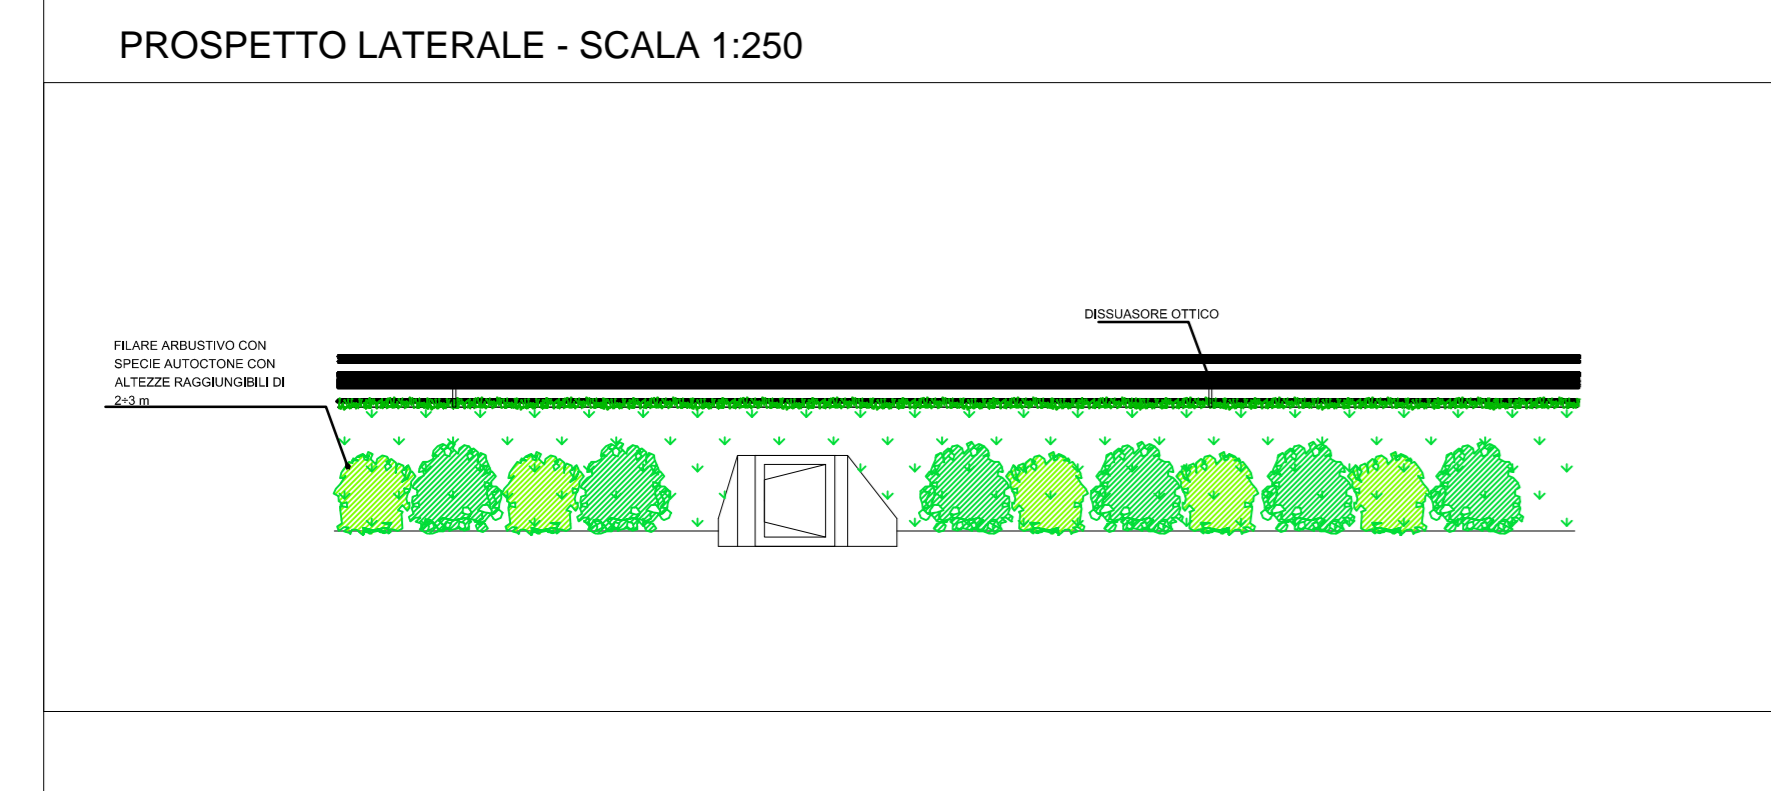



MITIGAZIONE OPERE IDRAULICHE - TOMBINO SCATOLARE

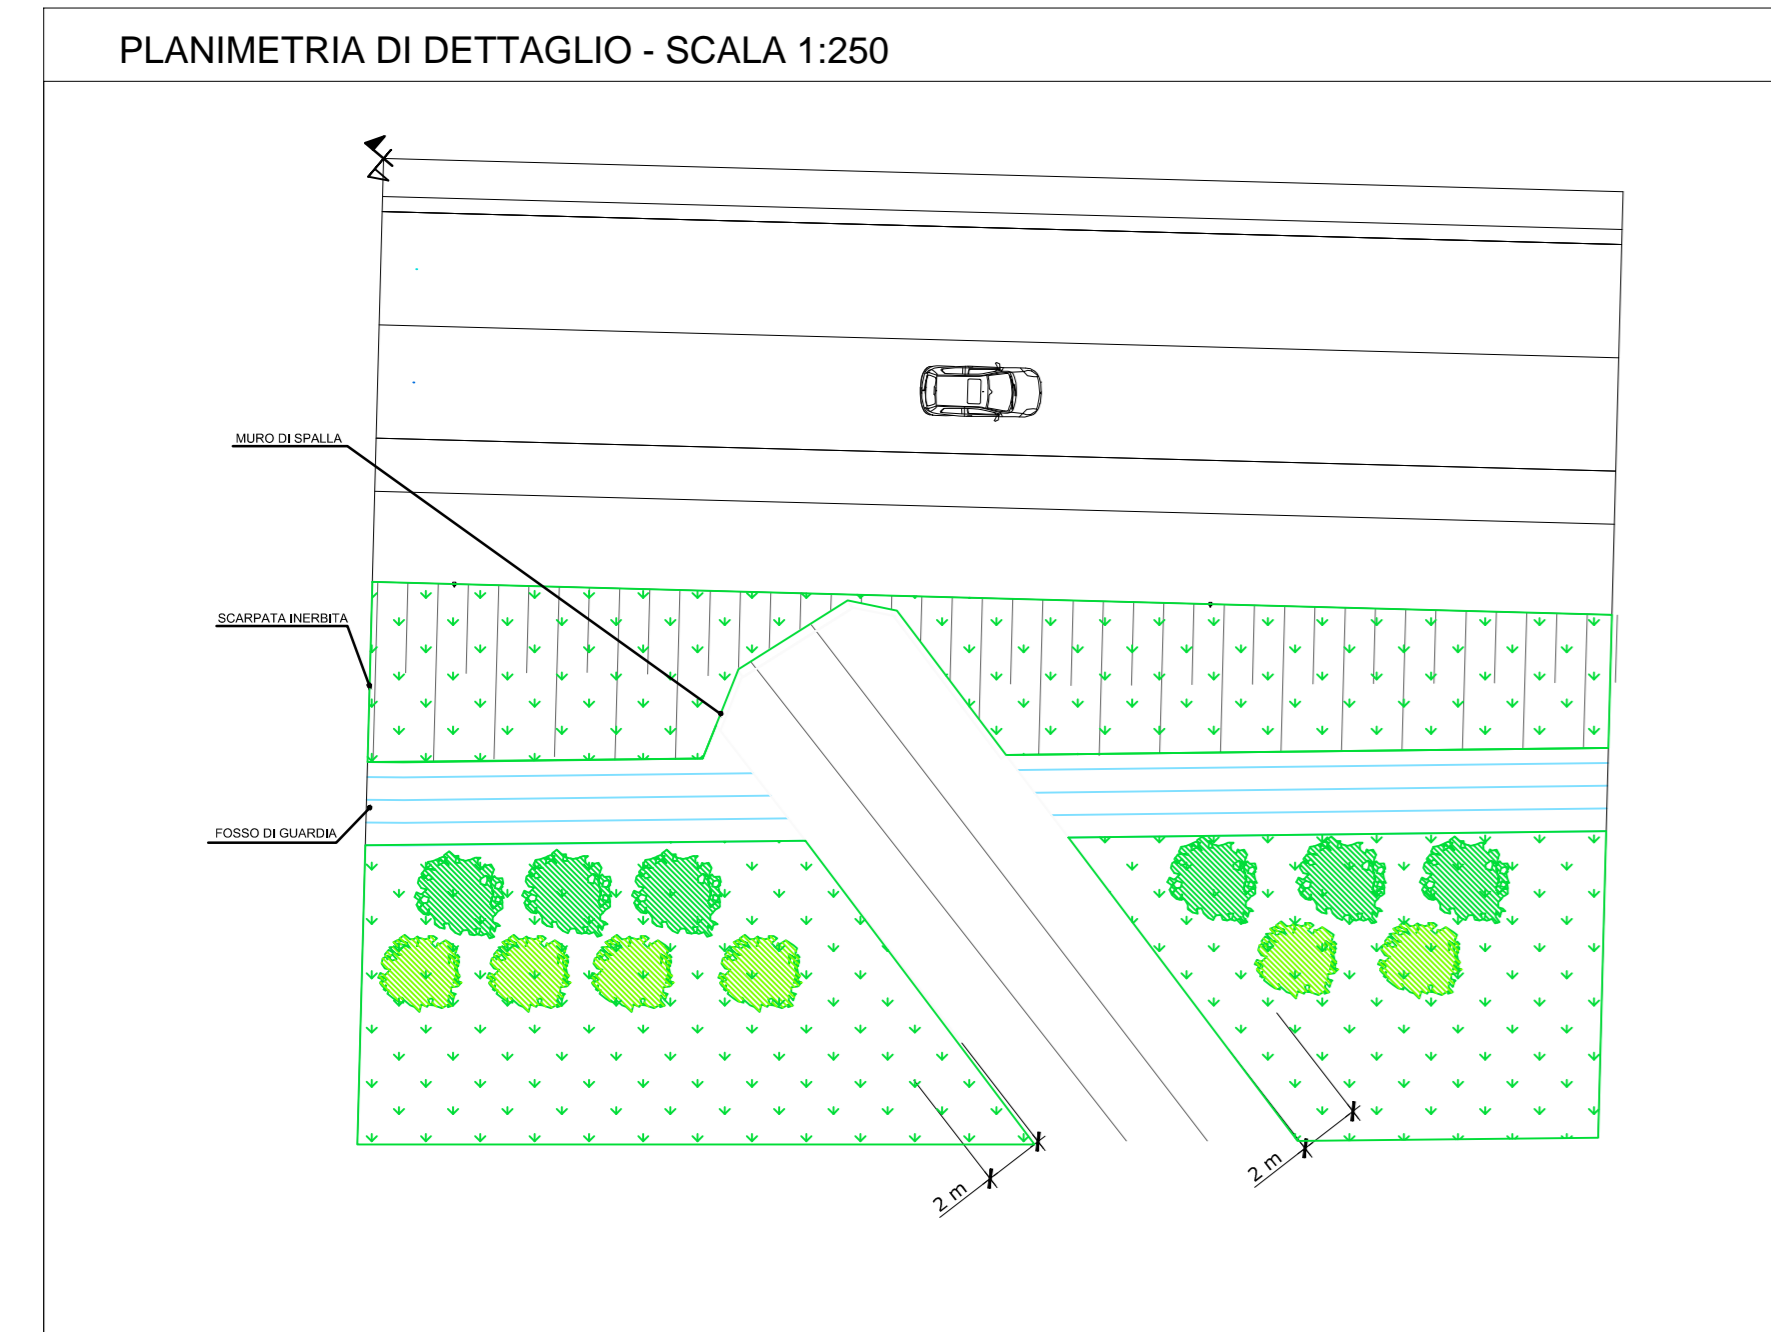

MITIGAZIONE OPERE IDRAULICHE - VASCA DI PRIMA PIOGGIA

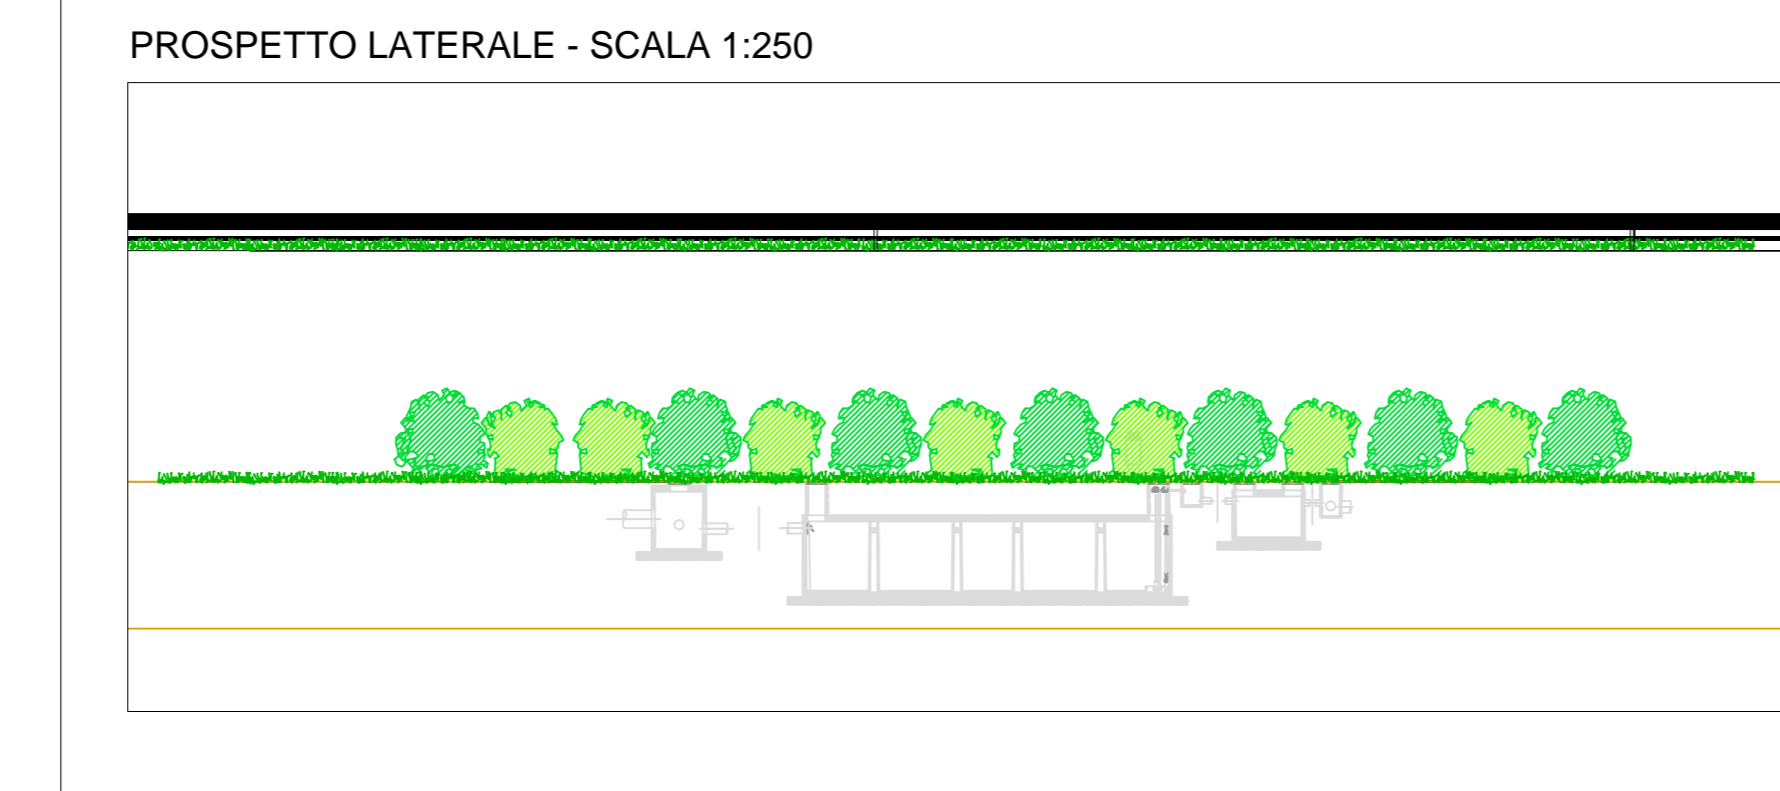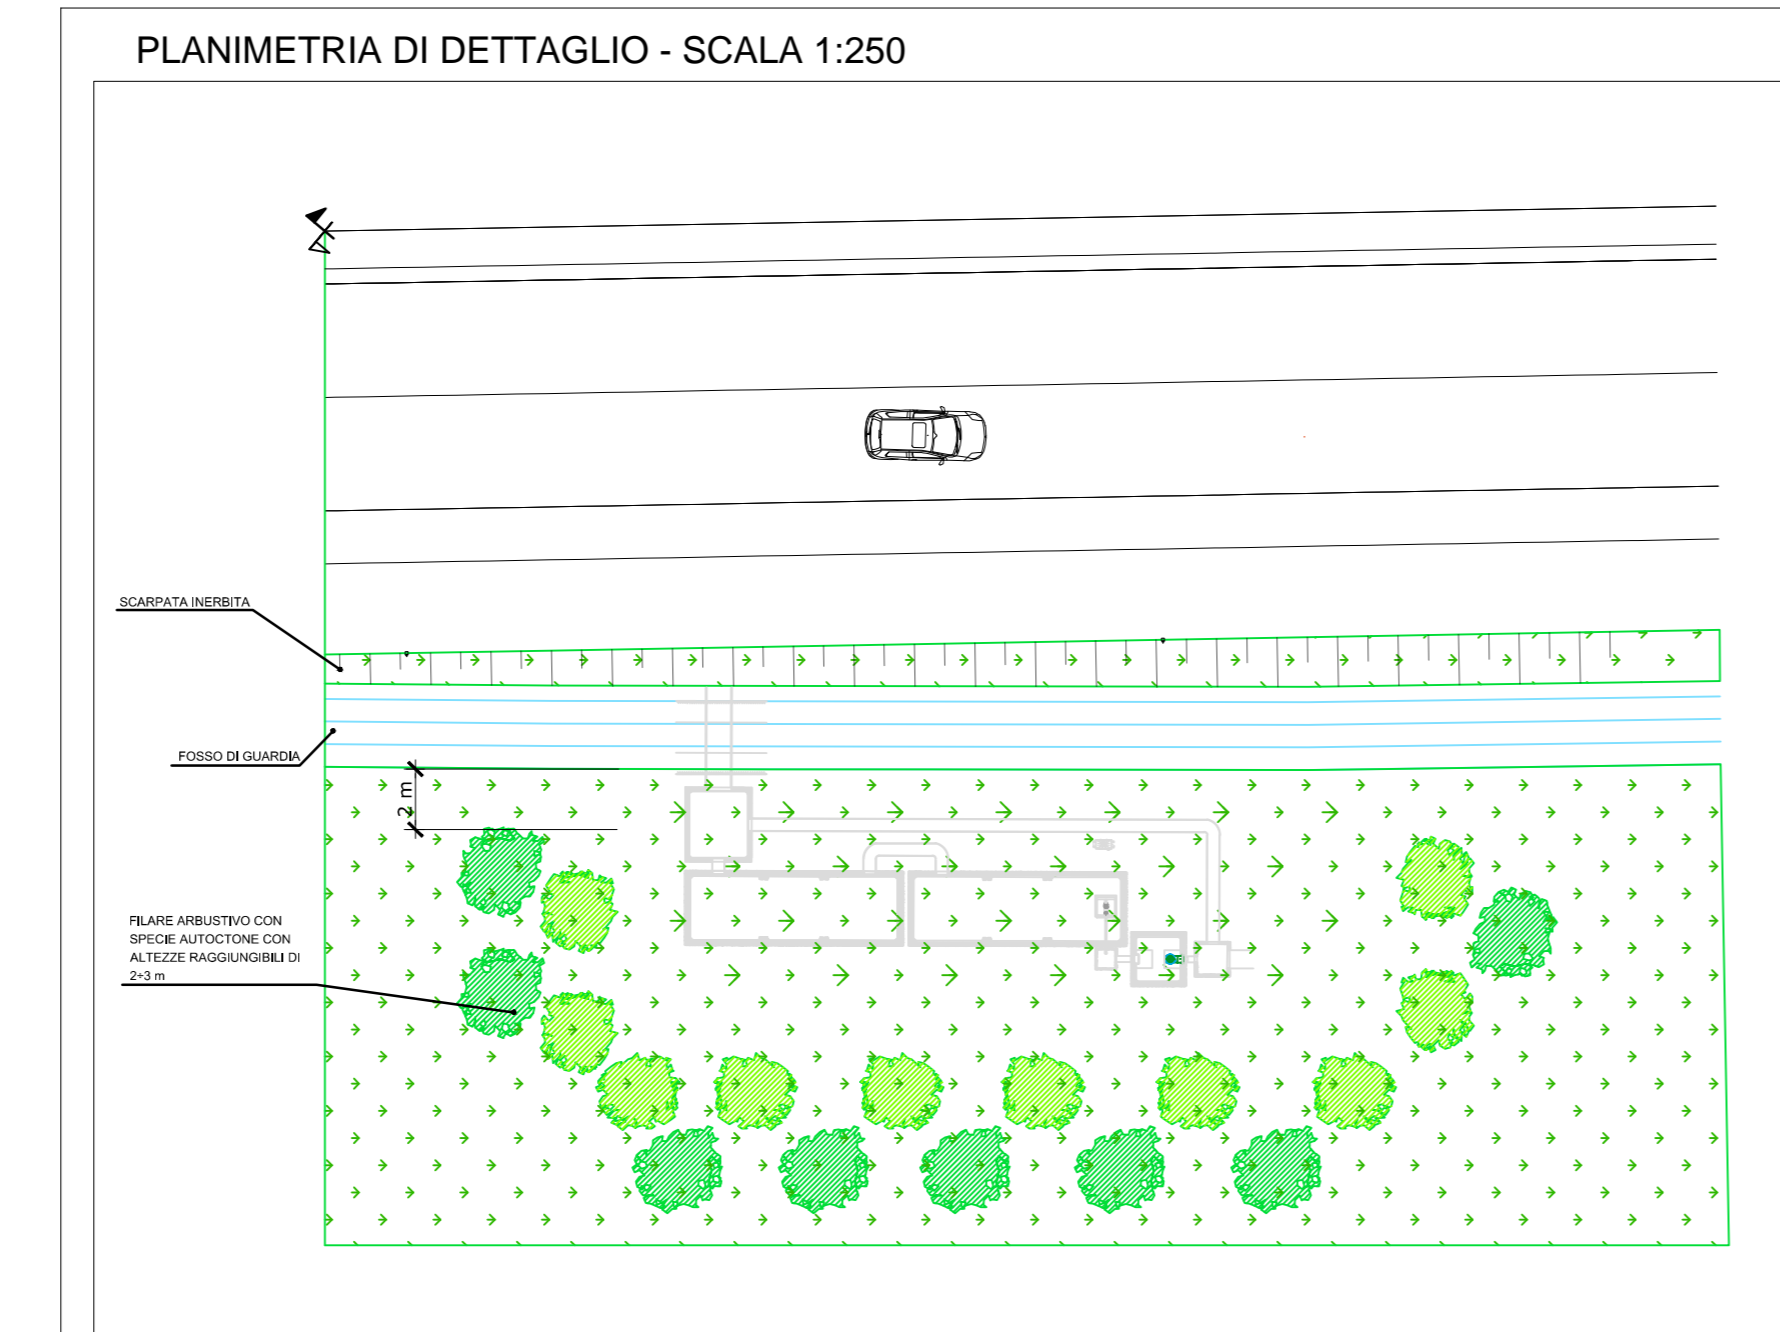

MITIGAZIONE OPERE DI SOSTEGNO IN TERRA RINFORZATA

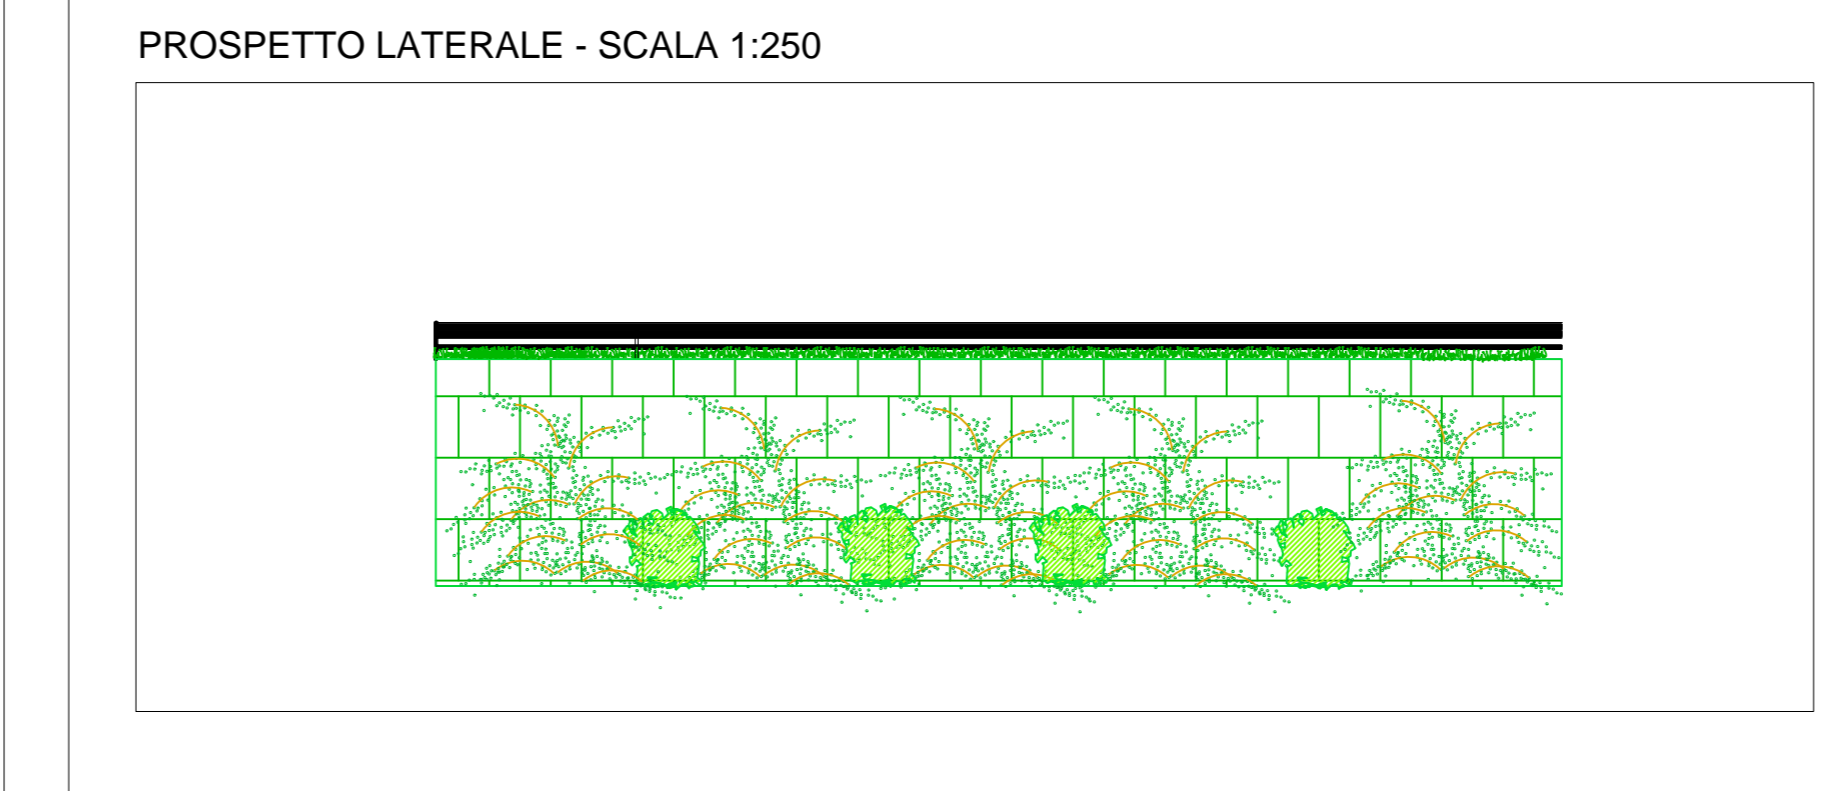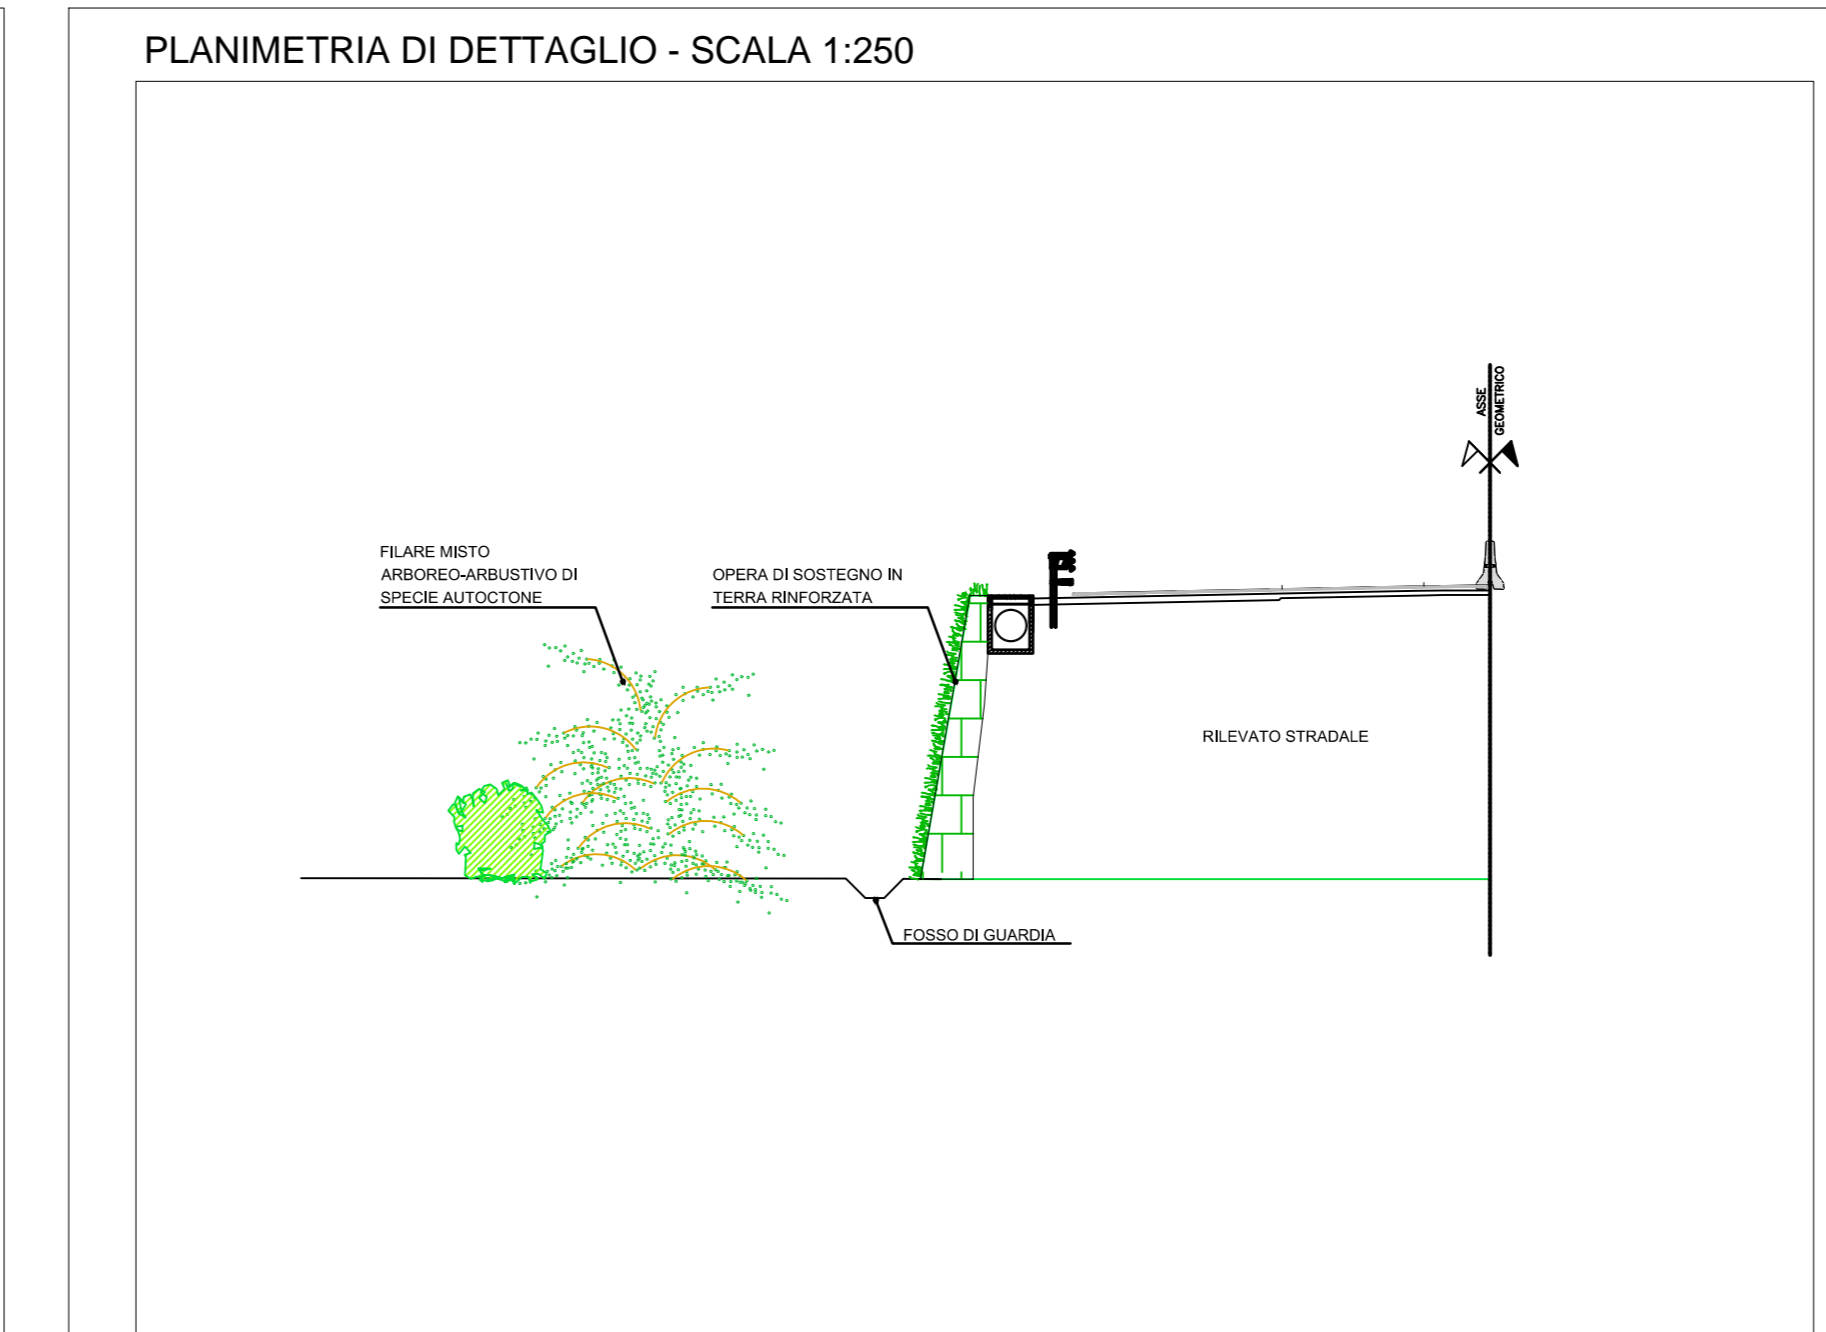

anas
GRUPPO FS ITALIANE

Anas S.p.A. - Gruppo Ferrovie dello Stato Italiane
Società con socio unico soggetta all'attività di direzione e coordinamento di Ferrovie dello Stato Italiane S.p.A. e concessionaria ai sensi del D.L. 138/2002 (convertito con L. 178/2002)

Struttura Territoriale Emilia Romagna
Viale A. Masini, 8 - 40126 Bologna T [+30] 051 6301111 - F [+39] 051 244970
Pec. anas.emiliaromagna@postacert.stradeanas.it - www.stradeanas.it

S.S. 67 "Tosco-Romagnola"
Adeguamento da Classe al Porto di Ravenna

PROGETTO ESECUTIVO - 1° STRALCIO FUNZIONALE

PROGETTISTI:
Dott. Ing. Lucio Zollet
Ordine degli Ingegneri della Prov. di Belluno n°1138

GRUPPO DI PROGETTAZIONE:
Zollet Ingegneria Srl

IL GEOLOGO:
Dott. Geol. David Pomati
Ordine dei Geologi della Regione Veneto n° 833

COORDINATORE PER LA SICUREZZA IN FASE DI PROGETTAZIONE:
Dott. Ing. Massimo Zanchetta
Ordine degli Ingegneri della Prov. di Treviso n° A1339

VISTO: IL RESP. DEL PROCEDIMENTO
Dott. Ing. Annalisa Lombardi

PROTOCOLLO: _____ DATA: _____

AMBIENTE E PAESAGGIO
Altri interventi di mitigazione del progetto infrastrutturale

CODICE PROGETTO	NOME FILE	REVISIONE	SCALA
PROGETTO	TD11ACDAMB02A.dwg	A	Varie
ELAB.	TC11ACDAMB02		

REV.	DESCRIZIONE	DATA	REDATTO	VERIFICATO	APPROVATO
A	EMISSIONE	Aprile 2022	C. Dal Zotto	M. Zanchetta	L. Zollet