


PLANIMETRIA DI PROGETTO


SCALA 1:10.000

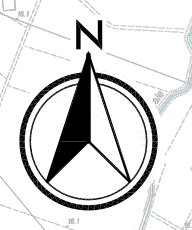

"C05" (ex MO04)  
INTERVENTI LOCALI DI COLLEGAMENTO  
VIARIO AL SISTEMA AUTOSTRADALE  
Collegamento fra la Variante  
alla S.S. n°12 e la  
Tangenziale Sud di Mirandola

"C04" (ex MO03)  
INTERVENTI LOCALI DI COLLEGAMENTO  
VIARIO AL SISTEMA AUTOSTRADALE  
Intersezione a rotatoria fra via di Mezzo,  
via Baccarella, via Personalì e via Margotta  
Comune di Mirandola

"C06" (ex MO05)  
INTERVENTI LOCALI DI COLLEGAMENTO  
VIARIO AL SISTEMA AUTOSTRADALE  
Intersezione a rotatoria fra la S.S. n°12  
"dell'Abetone e del Brennero",  
via di Mezzo e via Camurana  
Comune di Mirandola

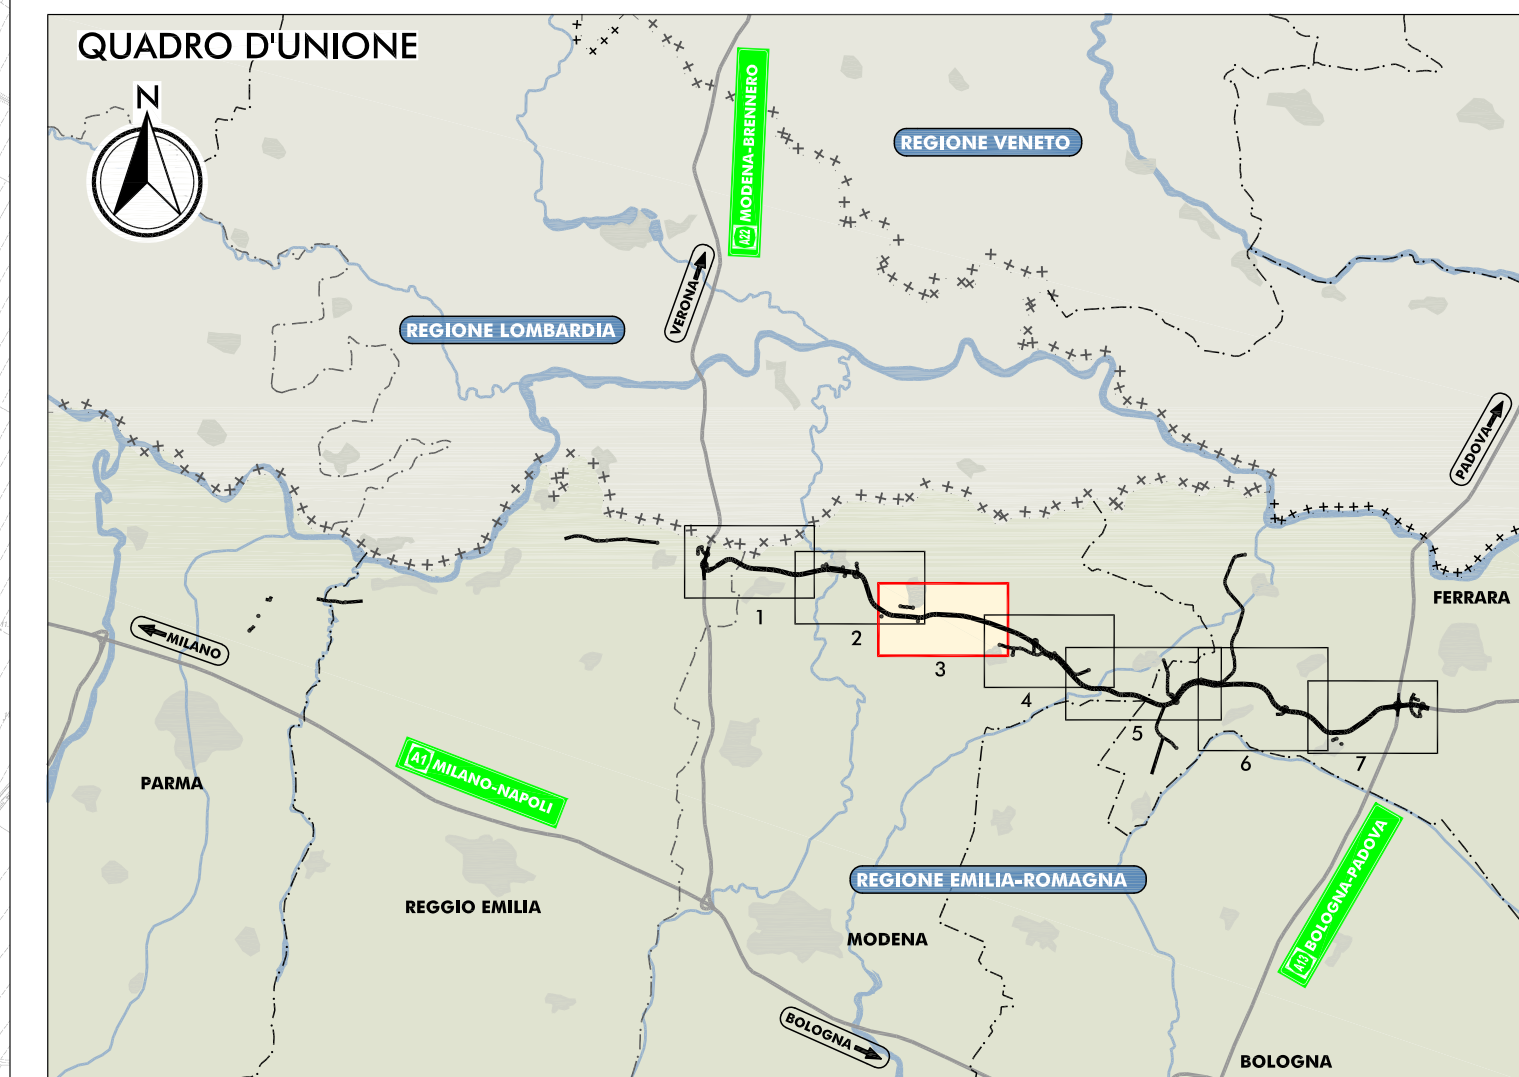

**LEGENDA**

**TERRITORIO**

- +++++ CONFINI REGIONALI
- CONFINI PROVINCIALI
- ..... CONFINI COMUNALI
- COMUNE DI MIRANDOLA
- COMUNE DI MEDOLLA
- COMUNE DI SAN FELICE SUL PANARO
- CORSI D'ACQUA E PRESENZE IDROGRAFICHE PRINCIPALI

**INFRASTRUTTURE ESISTENTI**

- AUTOSTRADE
- FERROVIE
- STRADE STATALI
- STRADE PROVINCIALI

**INFRASTRUTTURE DI PROGETTO**

- TRACCIATO AUTOSTRADALE DI PROGETTO
- INTERVENTI LOCALI DI COLLEGAMENTO VIARIO AL SISTEMA AUTOSTRADALE
- VIABILITÀ DI ADDUZIONE AL SISTEMA AUTOSTRADALE

**LOCALIZZAZIONE DEGLI EDIFICI**

- EDIFICI SOGGETTI A TUTELA AI SENSI DEL D.LGS. 42/2004 e s.m.i.
- EDIFICI DI INTERESSE STORICO-TESTIMONIALE
- EDIFICI RURALI

IL CONCESSIONARIO

**Regione Emilia-Romagna**

**ARC** AUTOSTRADA REGIONALE CISPADANA

**AUTOSTRADA REGIONALE CISPADANA**  
DAL CASELLO DI REGGIOLO-ROLO SULLA A22  
AL CASELLO DI FERRARA SUD SULLA A13

CODICE C.U.P. E8180800000009

**PROGETTO DEFINITIVO**

RELAZIONE PAESAGGISTICA  
(AI SENSI DEL DPCM 12/12/2005)  
ASSE AUTOSTRADALE (COMPRESIVO DEGLI INTERVENTI LOCALI  
DI COLLEGAMENTO VIARIO AL SISTEMA AUTOSTRADALE)

CARTA CON LOCALIZZAZIONE DEGLI EDIFICI RURALI E VINCOLATI  
DI INTERESSE STORICO-ARCHITETTONICO E DI REGIO STORICO-TESTIMONIALE  
TAV. 3/7

RESPONSABILE INTEGRAZIONE PRESTAZIONI SPECIALISTICHE  
Ing. Emilio Salsi  
Albo Ing. Reggio Emilia n° 945

IL CONCESSIONARIO  
Autoregione Cispadana S.p.A.  
IL PRESIDENTE  
Giuseppe Pizzani

G										
F										
E										
D										
C										
B										
A	17.04.2012	EMISSIONE						BARBERO	BECCARELLI SALSÌ	
REV.	DATA	DESCRIZIONE	REDAZIONE	CONTROLLI	APPROVAZIONE					

IDENTIFICAZIONE ELABORATO

6718 PD 0 0000 00000 0 RP CY 11 A

DATA: MAGGIO 2012

SCALA: 1:10.000

SCALA DI SAN MARCO 1:10