




SEZIONE TIPO
Strada di collegamento con Pista Ciclabile - Ramo 1

Scala 1:100

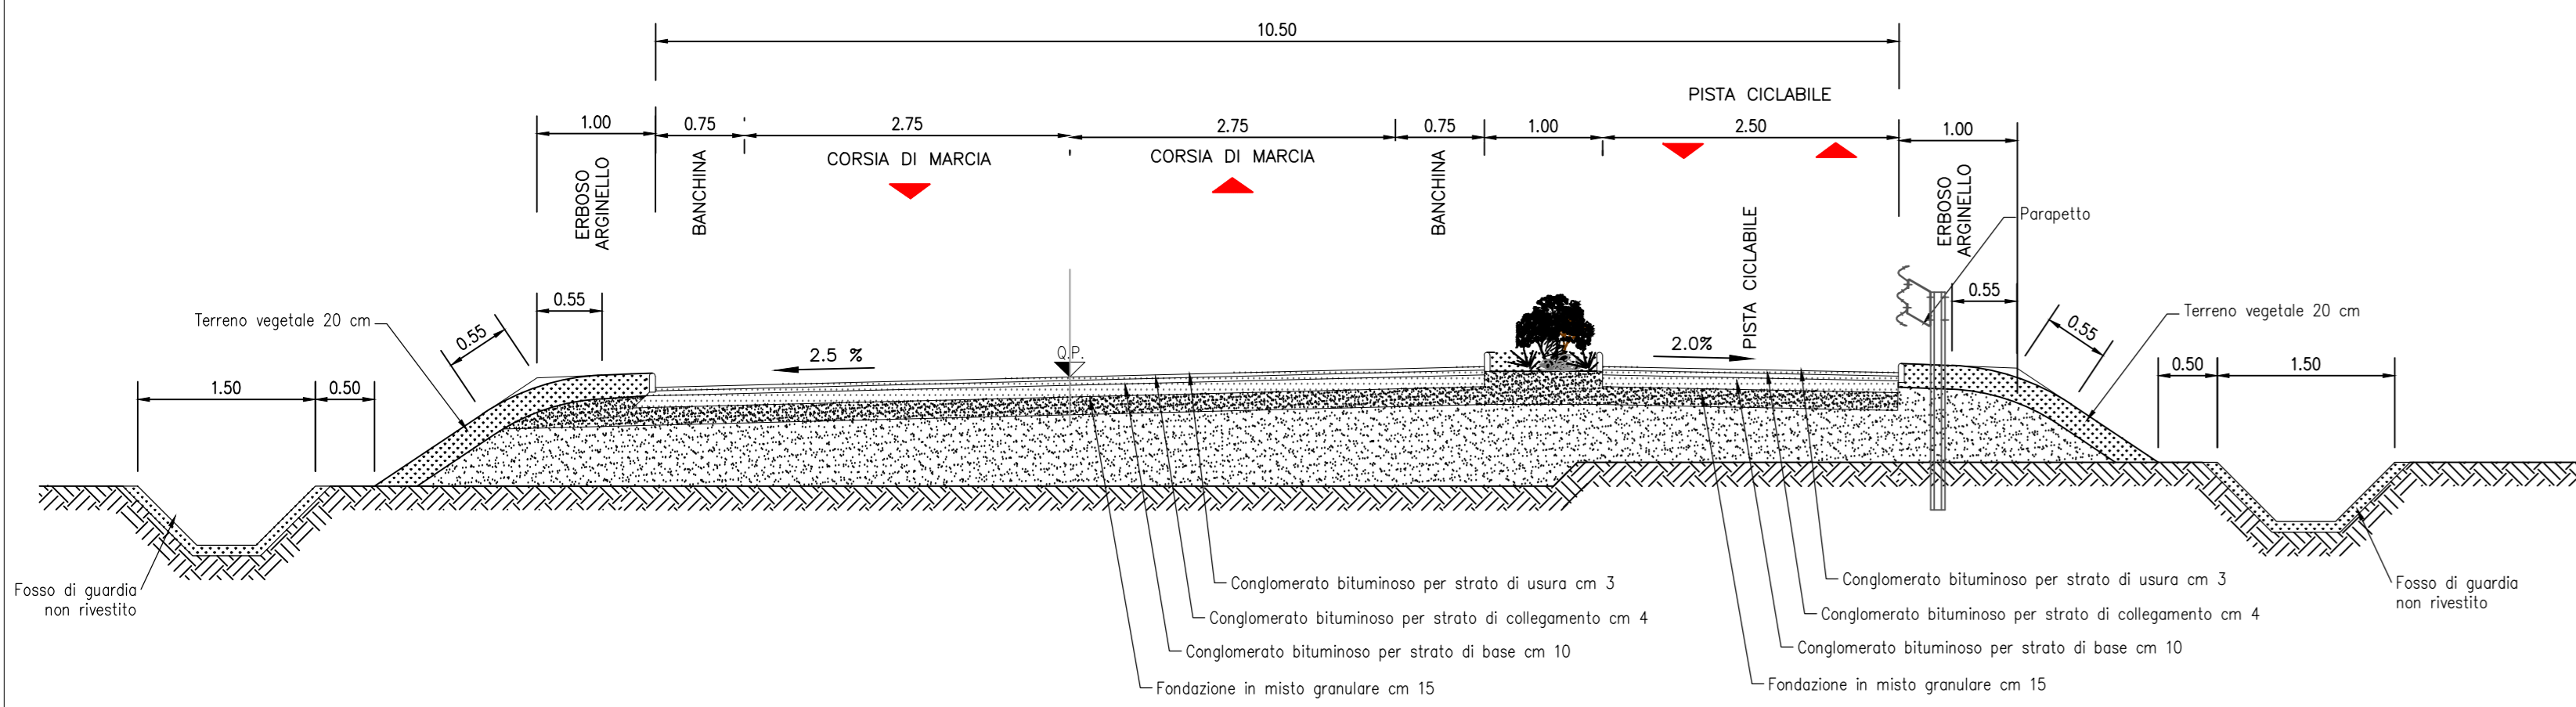


SEZIONE TIPO
Strada di collegamento con Pista Ciclabile e muro di sostegno - Ramo 1

Scala 1:100

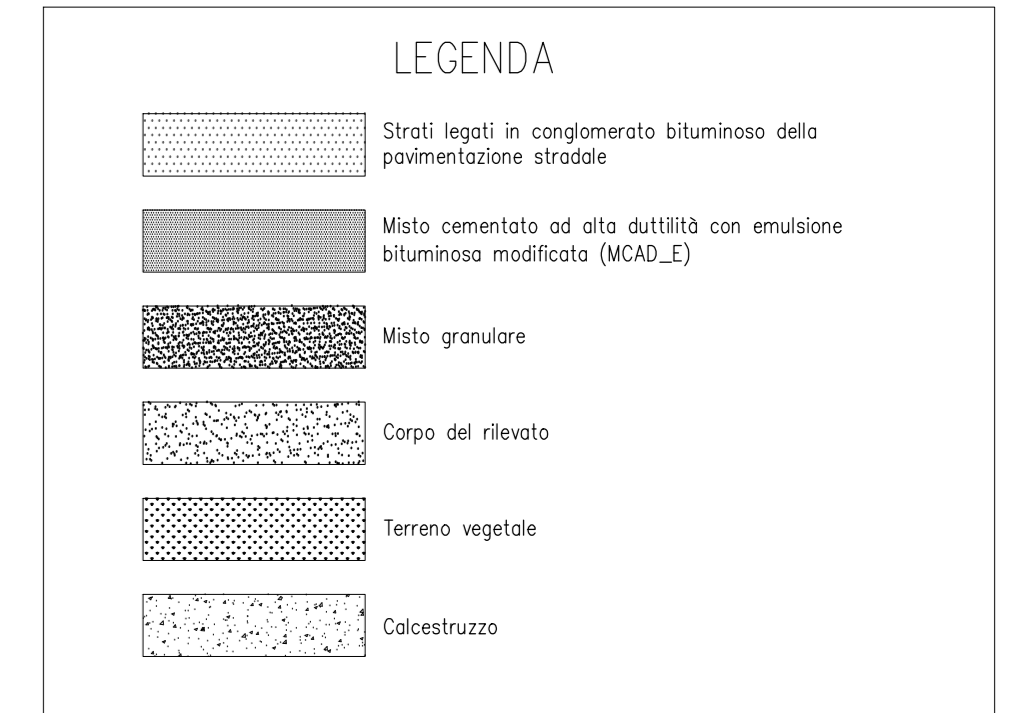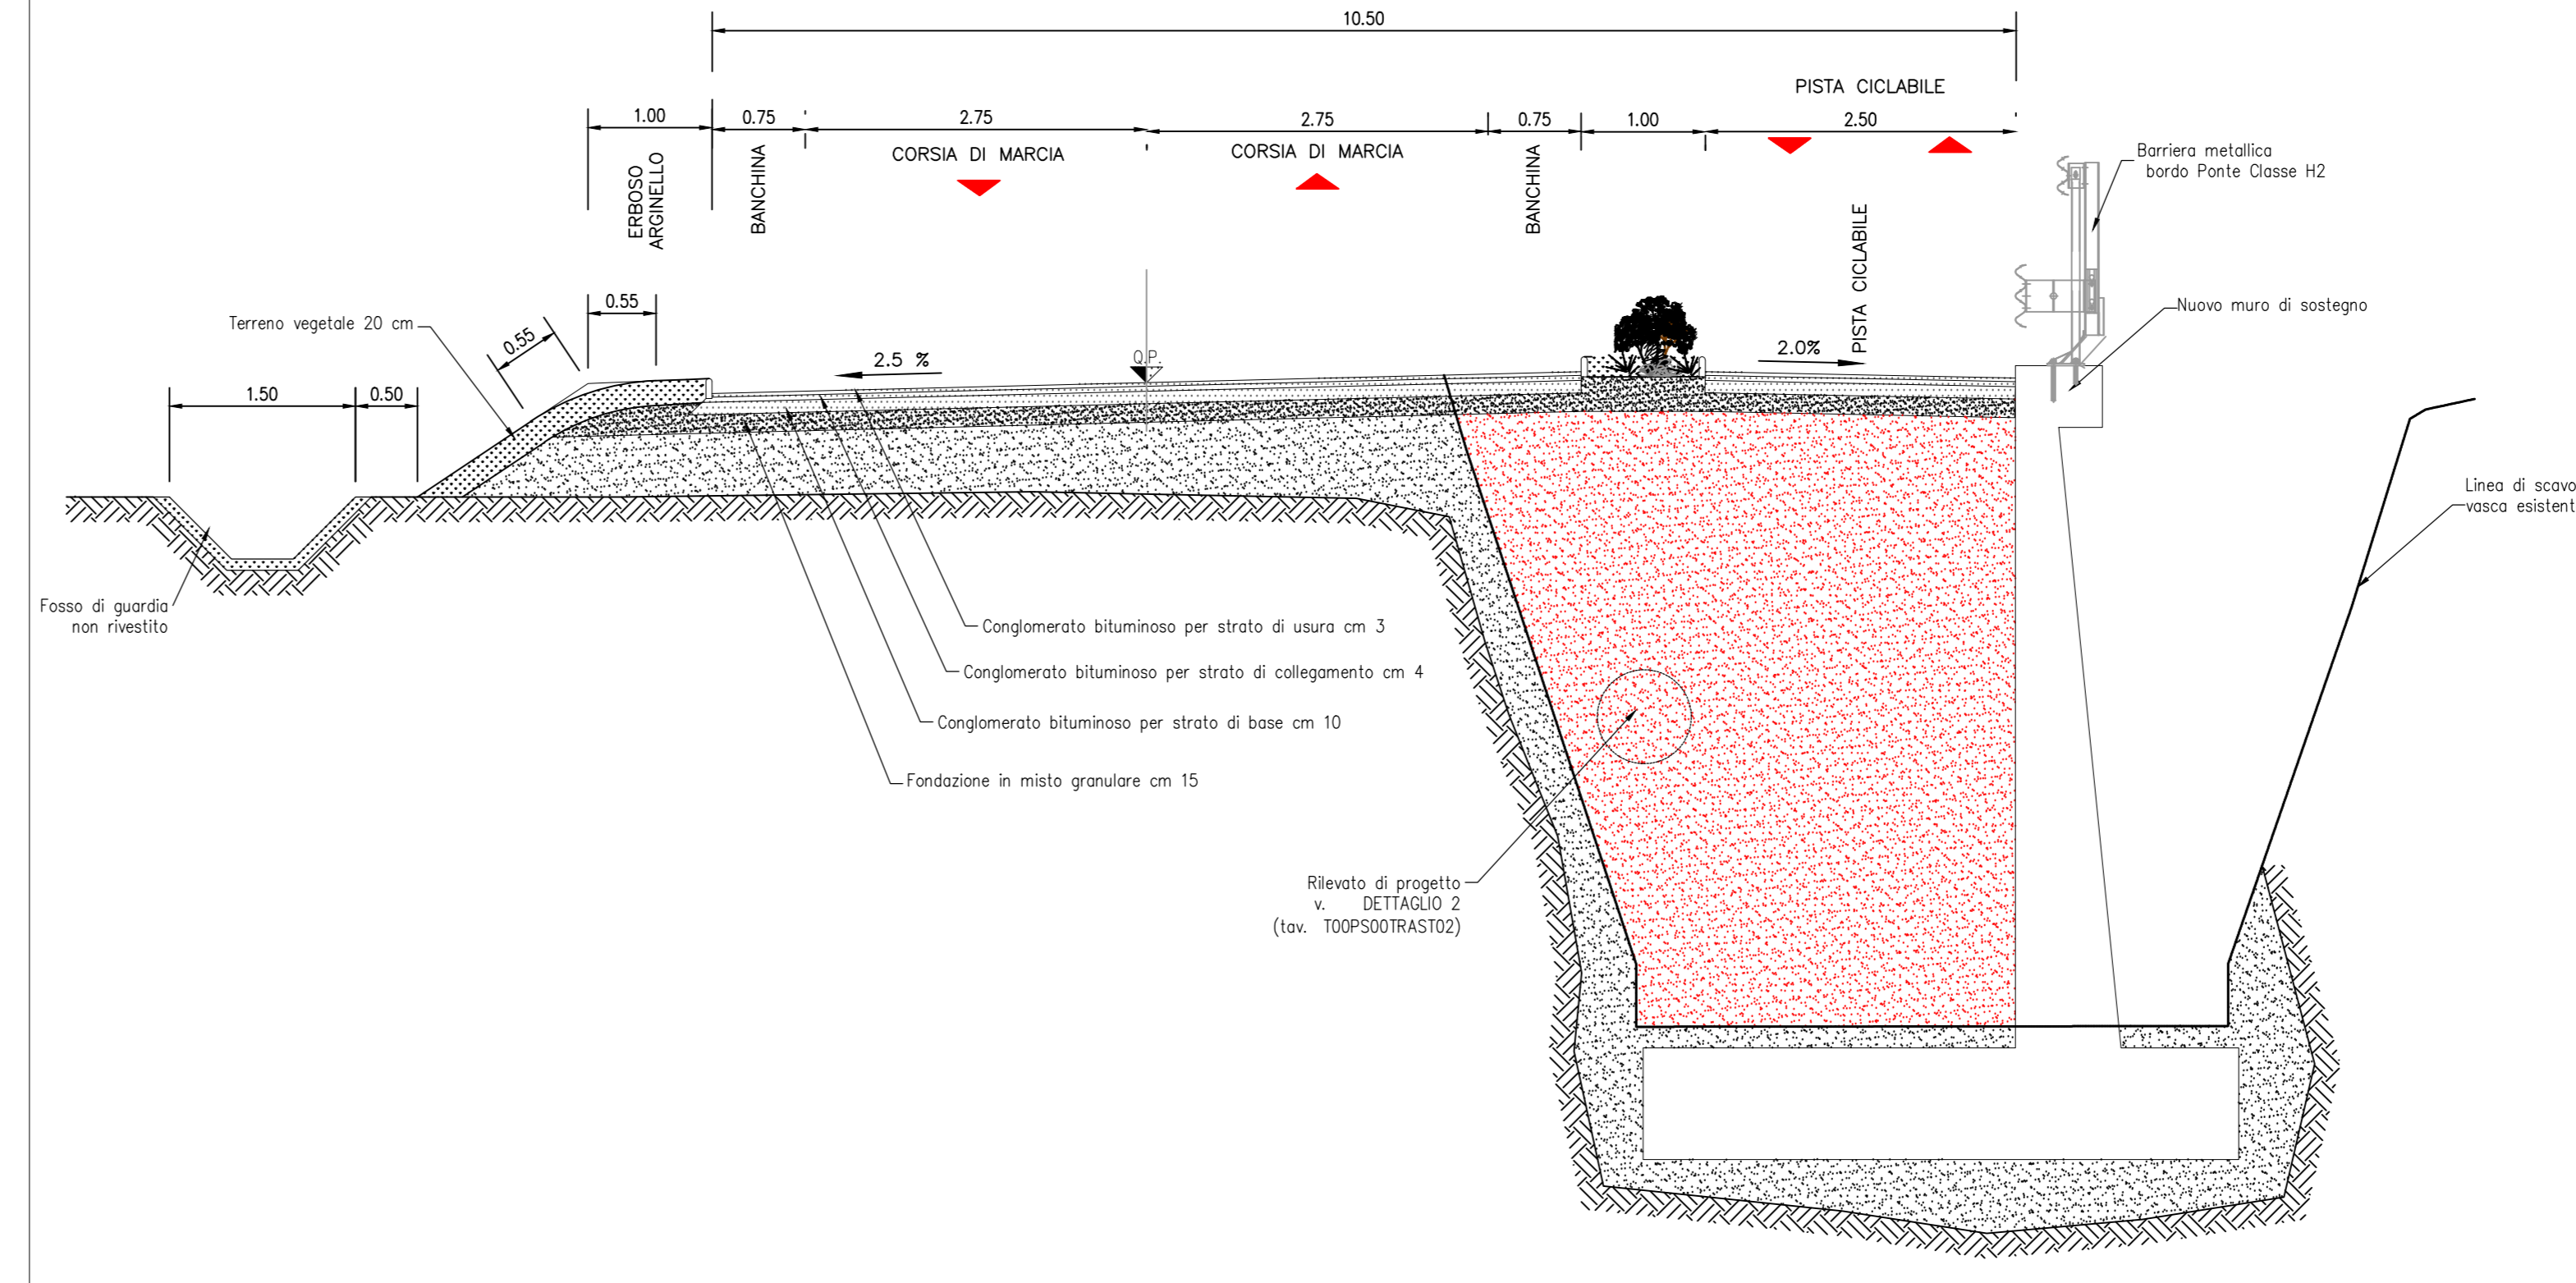


SEZIONE TIPO
Svincolo (rampe monodirezionali)

Scala 1:50

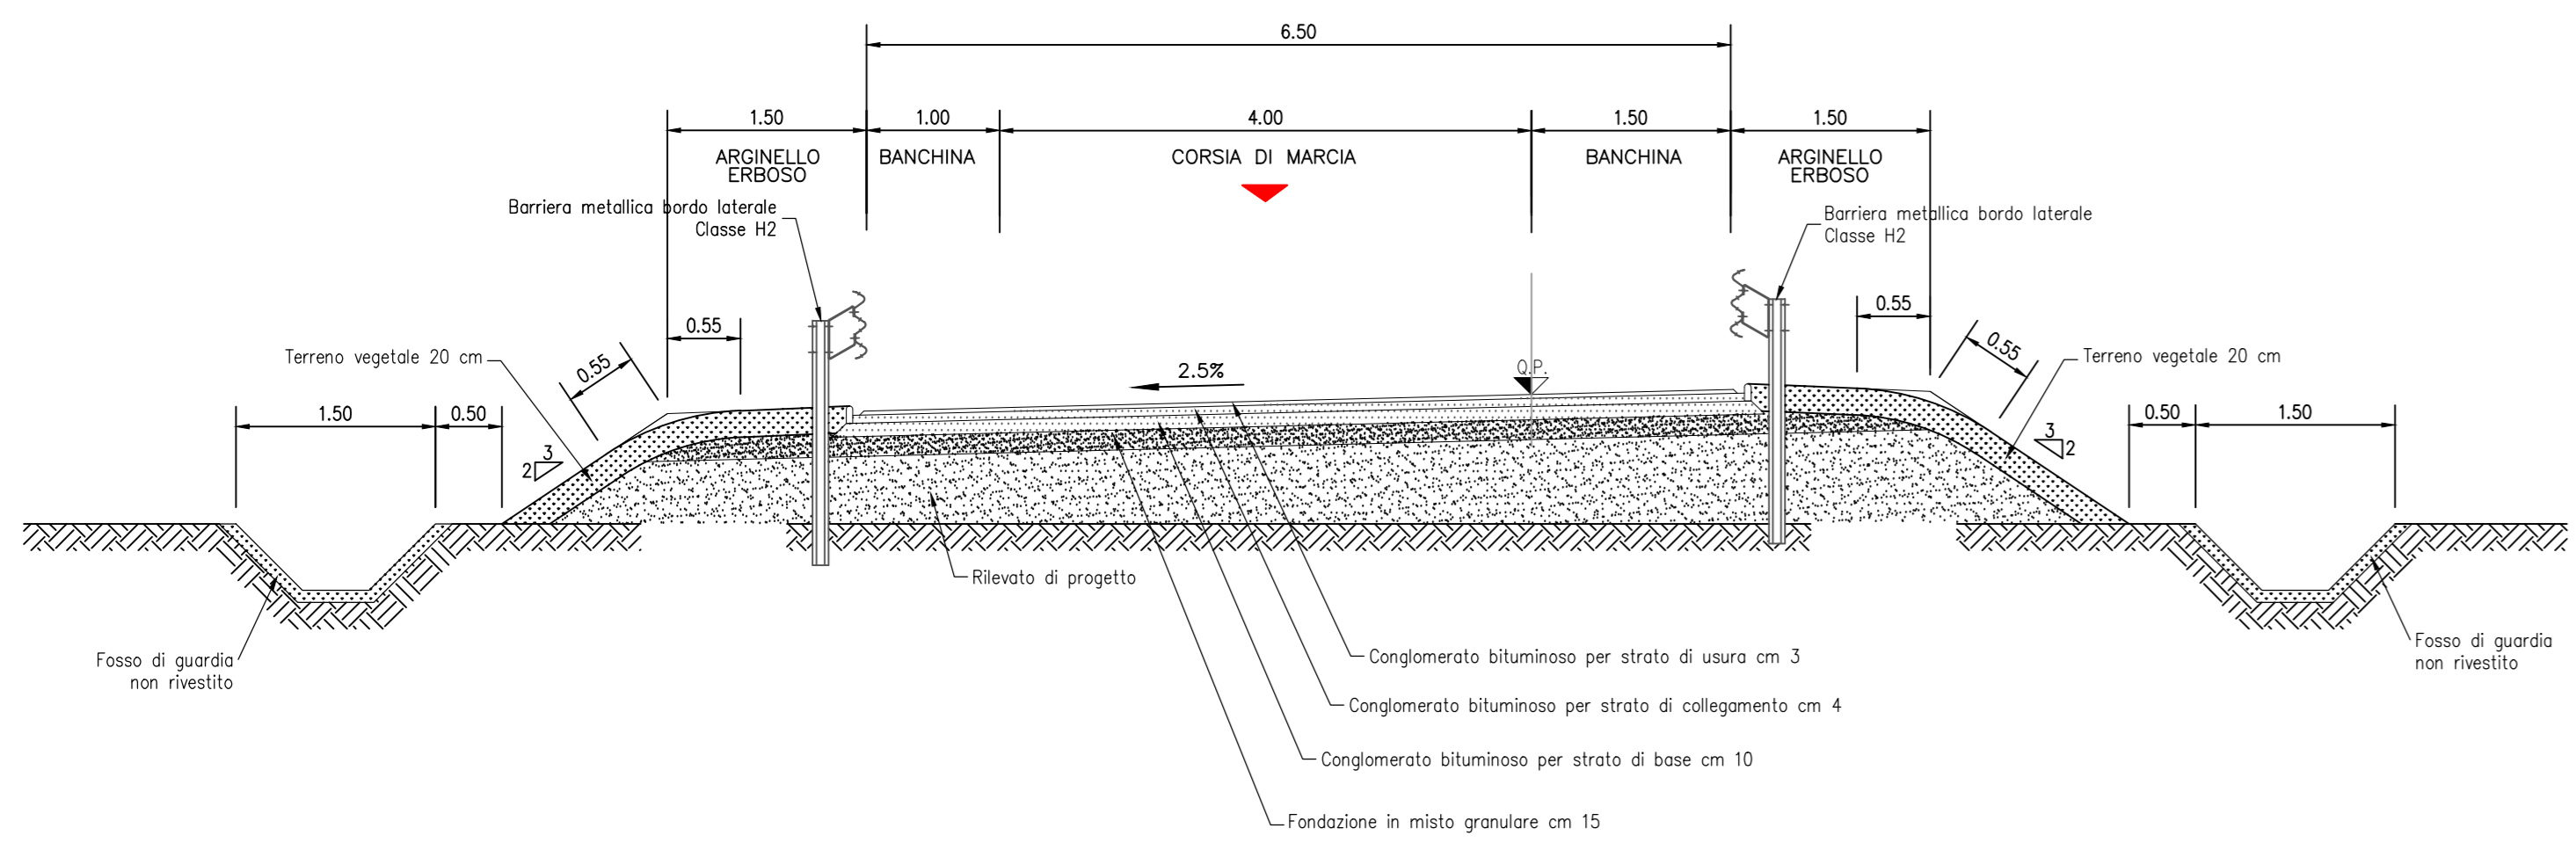


SEZIONE TIPO
Rotatoria

Scala 1:50

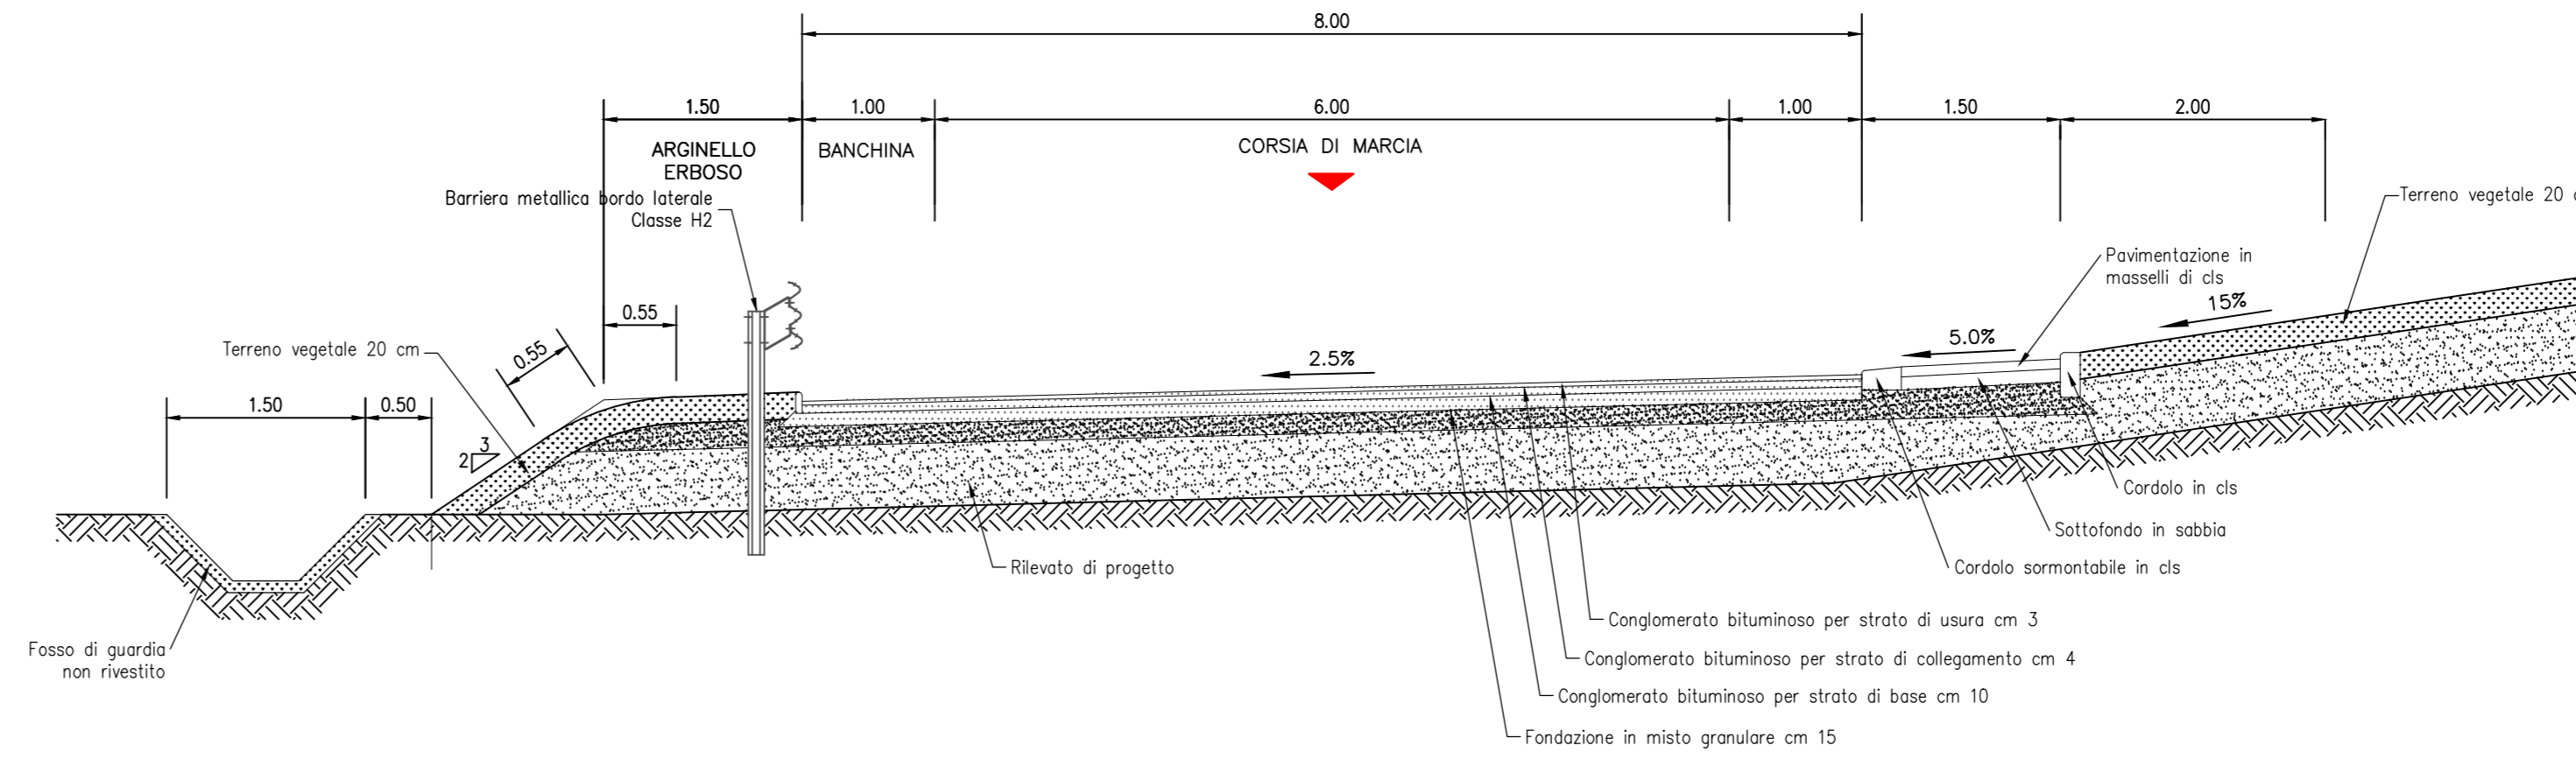

SEZIONE TIPO
Strada di collegamento Ramo 2-3
Classe "a destinazione particolare tipo C" ex TIPO B (CNR 78/80)
di interesse paesaggistico


Scala 1:50

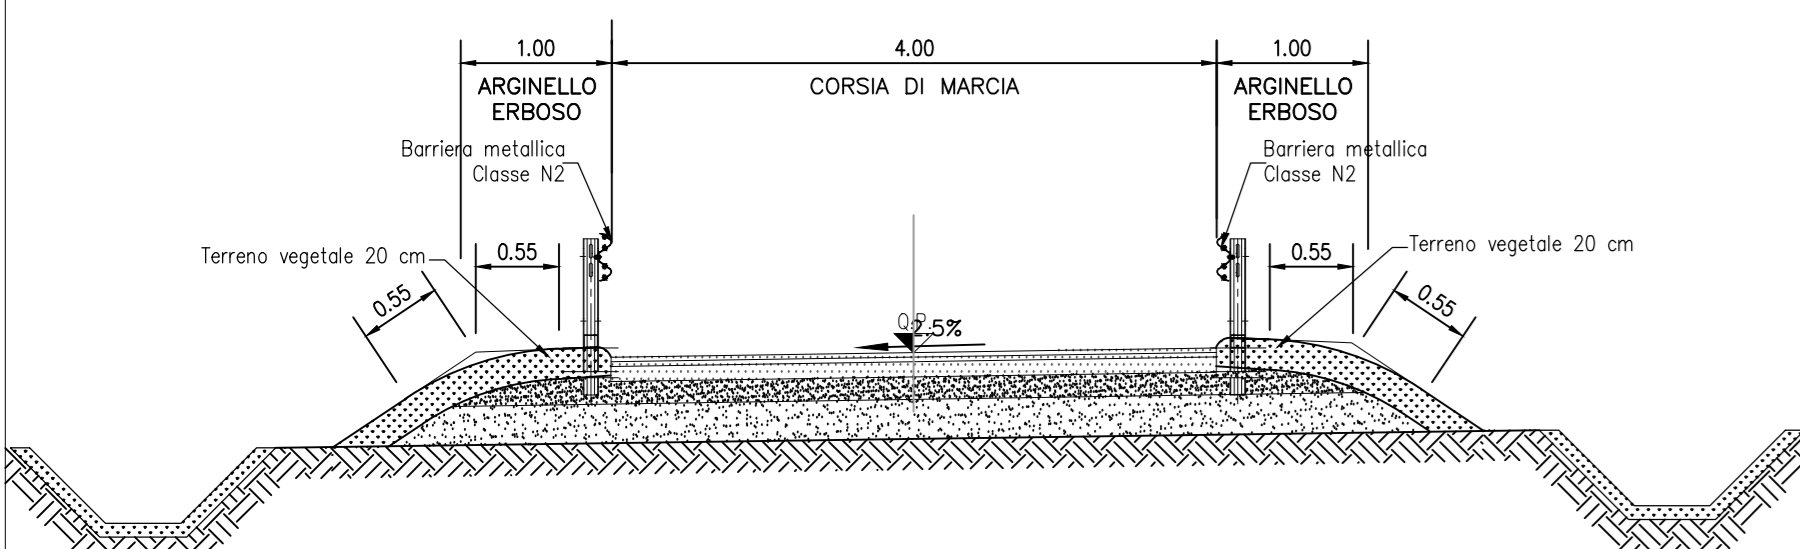

DETTAGLIO 1
Particolare costruttivo margine laterale
dell'asse principale e delle rampe di svincolo



DETTAGLIO 2
Gradonatura scarpata esistente

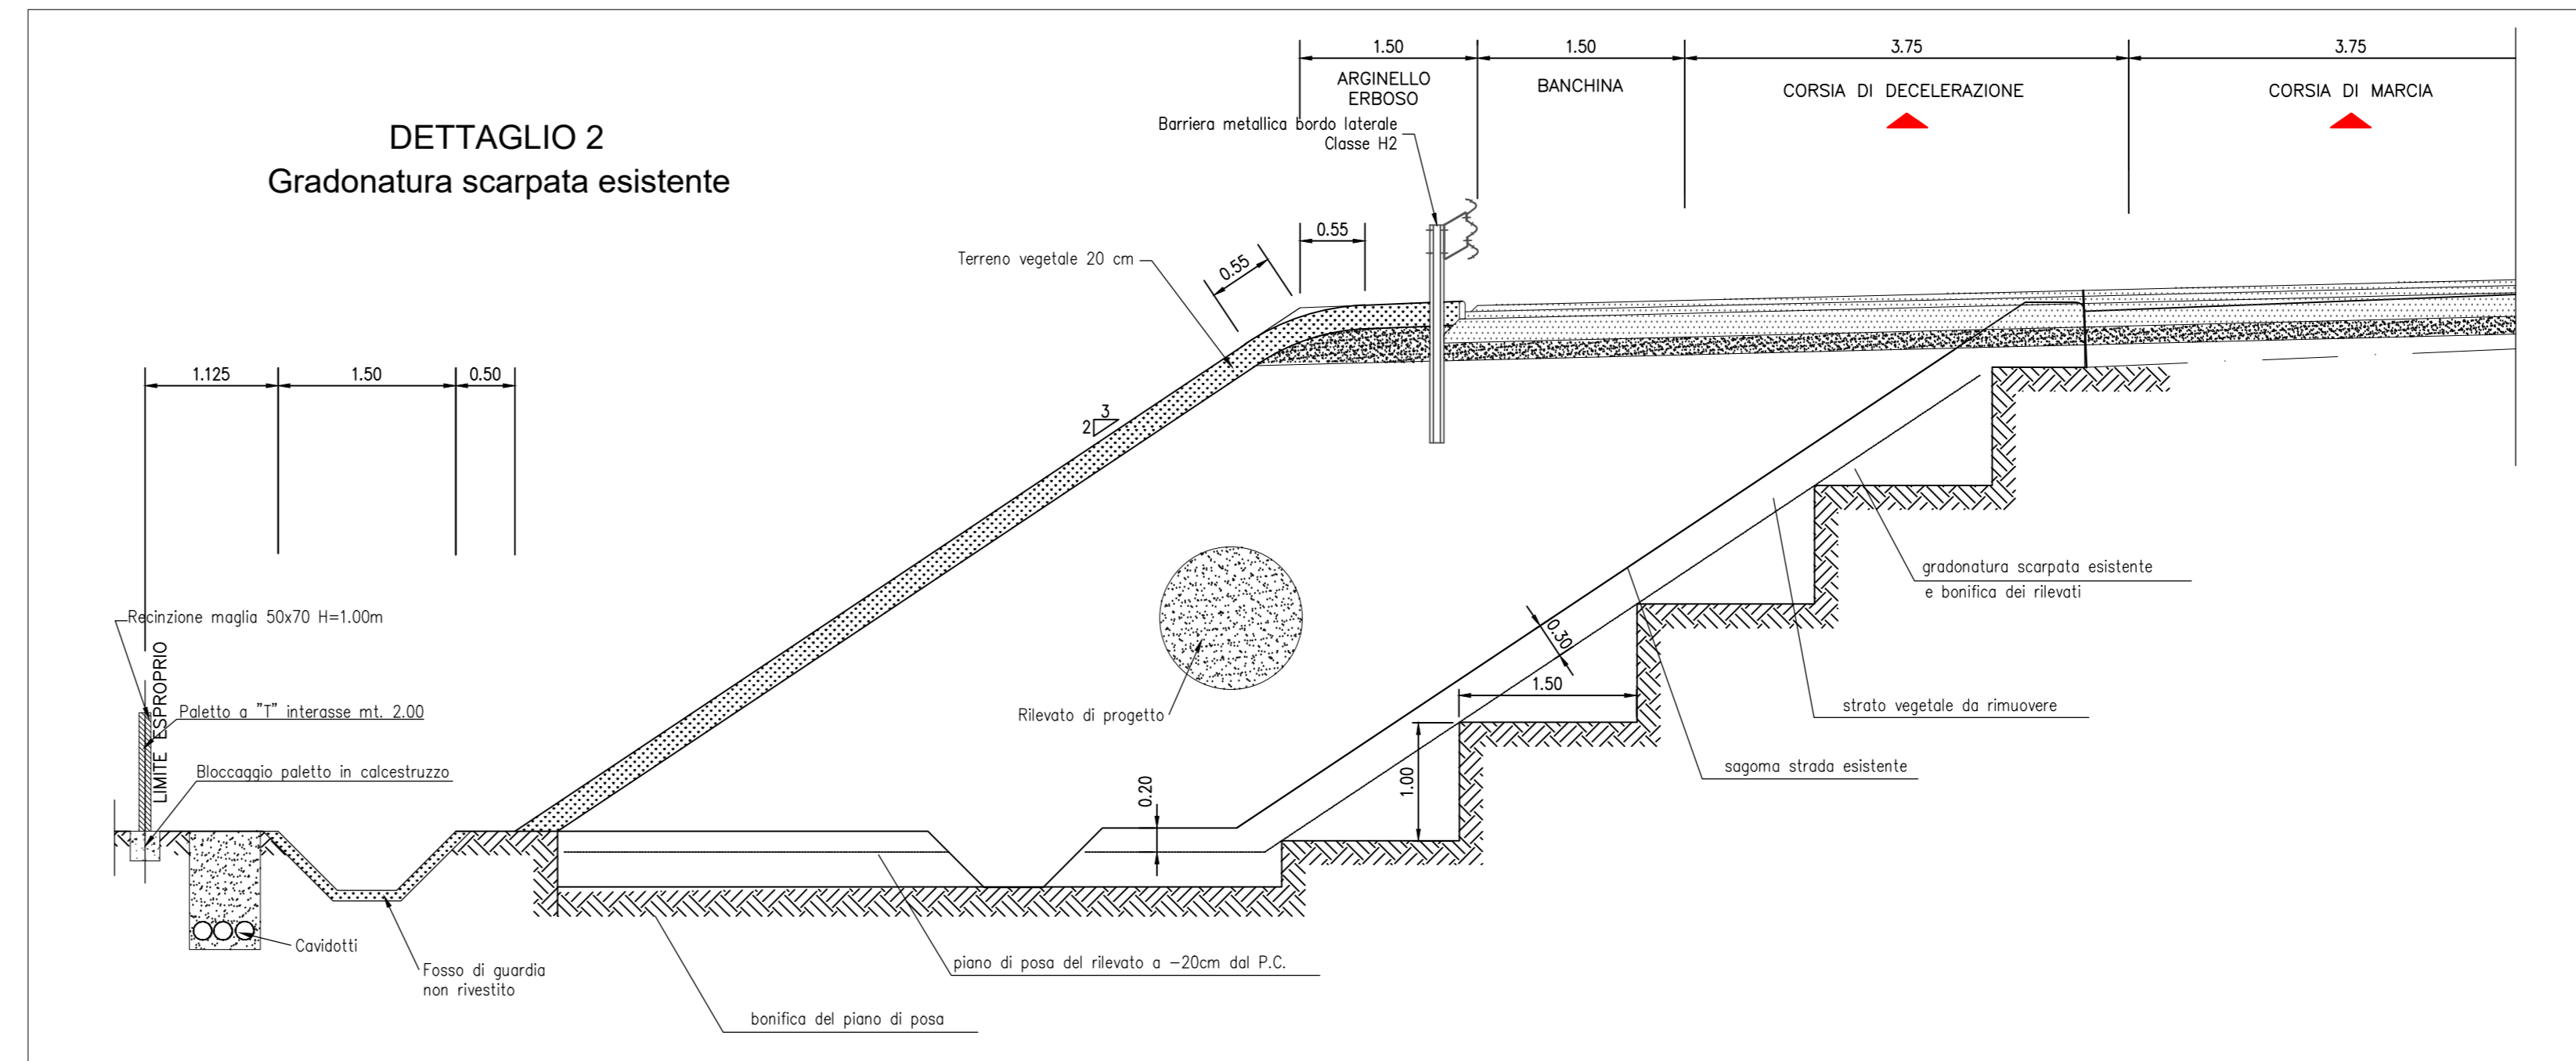

| | | | |
|--|--|----------------------|--|
| I PROGETTISTI Ing. Dotti Di CECO | | ATTIVITÀ DI SUPPORTO | |
| ESPRESSORI Geom. Fiorentino ADRIMANO | | | |
| E. DEC. DEL SERVIZIO Ing. Simone BRACCILLO | | | |
| E. COORDINATORE DELLA SICUREZZA IN FASE DI PROGETTAZIONE Ing. Vito RICCARDO | | | |
| E. RESPONSABILE DEL PROCEDIMENTO Ing. Gianfranco PAGLIARUSA | | | |
| RESPONSABILE AREA NUOVE OPERE Ing. Mario Francesco MARRANICELLI | | | |

| PROGETTO | LIV. PROG. N. PROG. | NOME FILE | REVISIONE | SCALA: | | | | | | | | | | | | |
|---|-------------------------------|---------------------|--------------------|------------|-----------|-------------|------|---------|------------|-----------|---|-------------------------------|---------------|--------------------|---|---|
| 165082 | 01 | TOOPSDOTRASTO1-02_A | A | Varie | | | | | | | | | | | | |
| <table border="1"> <thead> <tr> <th>REV.</th> <th>DESCRIZIONE</th> <th>DATA</th> <th>REDATTO</th> <th>VERIFICATO</th> <th>APPROVATO</th> </tr> </thead> <tbody> <tr> <td>A</td> <td>REVISIONE PROGETTO DEFINITIVO</td> <td>Novembre 2021</td> <td>Ing. Dotti Di CECO</td> <td>-</td> <td>-</td> </tr> </tbody> </table> | | | | | REV. | DESCRIZIONE | DATA | REDATTO | VERIFICATO | APPROVATO | A | REVISIONE PROGETTO DEFINITIVO | Novembre 2021 | Ing. Dotti Di CECO | - | - |
| REV. | DESCRIZIONE | DATA | REDATTO | VERIFICATO | APPROVATO | | | | | | | | | | | |
| A | REVISIONE PROGETTO DEFINITIVO | Novembre 2021 | Ing. Dotti Di CECO | - | - | | | | | | | | | | | |