PLANIMETRIA DI PROGETTO

SCALA 1:10.000

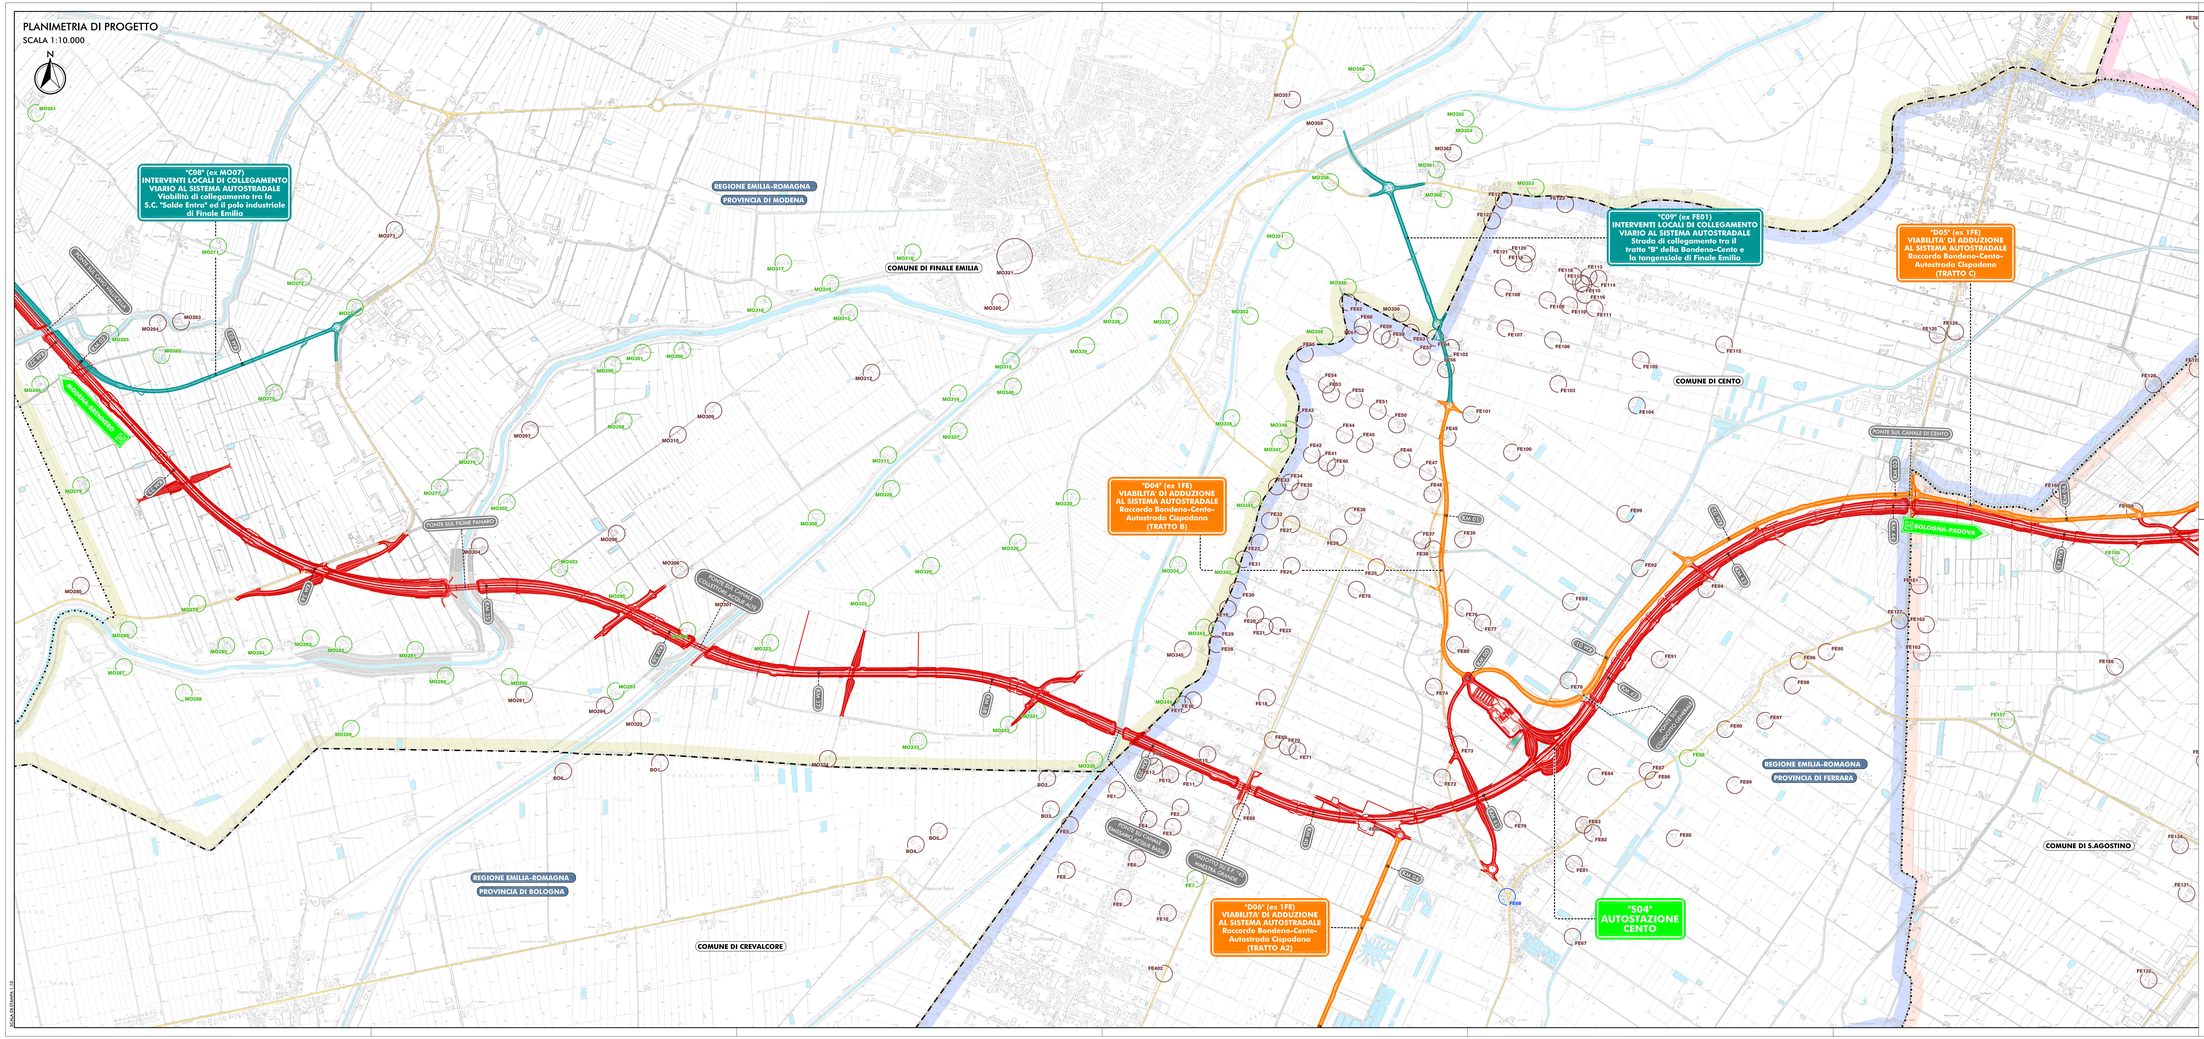

QUADRO D'UNIONE

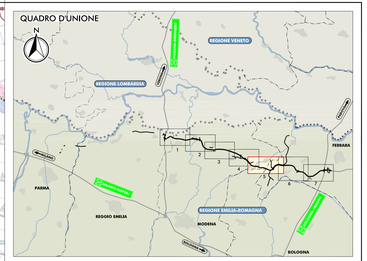

LEGENDA

TERRITORIO

- CONFINI REGIONALI
- CONFINI PROVINCIALI
- CONFINI COMUNALI
- COMUNE DI FINALE EMILIA
- COMUNE DI CENTO
- COMUNE DI S.AGOSTINO
- CORSI D'ACQUA E PRESENZE IDROGRAFICHE PRINCIPALI

INFRASTRUTTURE ESISTENTI

- AUTOSTRADE
- FERROVIE
- STRADE STATALI
- STRADE PROVINCIALI

INFRASTRUTTURE DI PROGETTO

- TRACCIATO AUTOSTRADALE DI PROGETTO
- INTERVENTI LOCALI DI COLLEGAMENTO VIARIO AL SISTEMA AUTOSTRADALE
- VIABILITA DI ADDUZIONE AL SISTEMA AUTOSTRADALE

LOCALIZZAZIONE DEGLI EDIFICI

- XXXXX — EDIFICI SOGGETTI A TUTELA AI SENSI DEL D.LGS. 42/2004 e s.m.i.
- XXXXX — EDIFICI DI INTERESSE STORICO-TESTIMONIALE
- XXXXX — EDIFICI RURALI

IL CONCEDENTE

Regione Emilia-Romagna

IL CONCESSIONARIO

ARC Autostrada Regionale Cispadana

AUTOSTRADA REGIONALE CISPADANA
DAL CASELLO DI REGGIOLO-ROLO SULLA A22 AL CASELLO DI FERRARA SUD SULLA A13

CODICE C.U.P. E81I08000060009

PROGETTO DEFINITIVO

RELAZIONE PAESAGGISTICA
(AI SENSI DEL DPCM 12/12/2005)

ASSE AUTOSTRADALE (COMPRENSIVO DEGLI INTERVENTI LOCALI DI COLLEGAMENTO VIARIO AL SISTEMA AUTOSTRADALE)

CARTA CON LOCALIZZAZIONE DEGLI EDIFICI RURALI E VINCOLATI DI INTERESSE STORICO-ARCHITETTONICO E DI PREGIO STORICO-TESTIMONIALE
TAV. 3.7

IL PROGETTISTA
Ordine degli Architetti della Provincia di Reggio Emilia
Dott. Arch. Paolo Bassoli
TECNICO COMPETENTE IN ACUSTICA
Dott. Ing. Emilio Sobri

RESPONSABILE INTEGRAZIONE PRESTAZIONI SPECIALISTICHE
Ing. Emilio Sobri
Albo Ing. Reggio Emilia n° 945

IL CONCESSIONARIO
Autostrada Regionale Cispadana S.p.A.
L. Direttore
Gregorio Pelosi

REV.	DATA	DESCRIZIONE	REDAZIONE	CONTROLLO	APPROVAZIONE
G					
F					
E					
D					
C					
B					
A	17.04.2012	EMISSIONE	BARBERO	BECCARELLI	SALSI

IDENTIFICAZIONE ELABORATO

ANNO PROG.	NR.	DISPO	CODICE OPERA WBS	TRATTO OPERA	AMBITO	TIPO ELABORATO	PROGRESSIVO	REV.	SCALA
6 7 2 0	P 0	0	0 0 0	0 0 0 0 0	0	R P	C Y	1 3	A	0 0 0	1:10.000

DATA: MAGGIO 2012

IL PRESENTE DISEGNO NON PUÒ ESSERE COPIATO, RIPRODOTTO O DIVULGATO PUBBLICATO, IN TUTTO O IN PARTE, SENZA IL CONSENSO SCRITTO DEL CONCESSIONARIO. OGNI UTILIZZO NON AUTORIZZATO SARÀ PERSEGUITO A NORMA DI LEGGE
THIS DRAWING MAY NOT BE COPIED, REPRODUCED OR PUBLISHED, EITHER IN PART OR IN ITS ENTIRETY, WITHOUT THE WRITTEN PERMISSION OF ARTICLE CONCESSIONAIRE. UNAUTHORIZED USE WILL BE PROSECUTED BY LAW.