

**S.S. N° 16 "ADRIATICA" TRONCO MAGLIE - OTRANTO  
LAVORI DI AMMODERNAMENTO DEL TRONCO MAGLIE - OTRANTO  
(TRA IL KM 985+000 ED IL KM 999+000) CON ADEGUAMENTO  
ALLA SEZ. III C.N.R. 78/80 - COMPLETAMENTO DELLA RAMPA DI USCITA PER  
MINERVINO DI LECCE CON INNESTO SULLA S.P.59 MEDIANTE  
INTERSEZIONE A ROTATORIA - LAVORI COMPLEMENTARI: INTERVENTO N.4**

**PROGETTO DEFINITIVO**

COD.

**PROGETTAZIONE:** AREA NUOVE OPERE

I PROGETTISTI Ing. Dalila DI CECIO	ATTIVITA' DI SUPPORTO
ESPROPRI Geom. Fiorentino AGRIMANO	
IL DEC DEI SERVIZI Ing. Simona MASCIULLO	
IL COORDINATORE DELLA SICUREZZA IN FASE DI PROGETTAZIONE Ing. Vito RICCARDI	
IL RESPONSABILE DEL PROCEDIMENTO Ing. Gianfranco PAGLIALUNGA	
RESPONSABILE AREA NUOVE OPERE Ing. Maria Francesca MARRANCHELLI	

SV – PROGETTO SVINCOLO  
SVINCOLO MINERVINO LECCE  
**SEZIONI TRASVERSALI ROTATORIA**


<b>CODICE PROGETTO</b>	<b>NOME FILE</b>	<b>REVISIONE</b>	<b>SCALA:</b>
PROGETTO      LIV. PROG.      N. PROG. L0508Z    D    1901	T00PS00TRASZ03A		
	CODICE ELAB. T00SV00TRASZ03	A	Varie
A	REVISIONE PROGETTO DEFINITIVO	Novembre 2021	Ing. D.Di Cecio
REV.	DESCRIZIONE	DATA	REDATTO
		VERIFICATO	APPROVATO

PROFILO rotatoria

SEZIONE 1

PROGRESSIVA 0.00

A	RILEVATO	m <sup>2</sup>	9.92
D	BASE	m <sup>2</sup>	0.81
E	FONDAZIONE	m <sup>2</sup>	1.24
V	VEGETALE	m <sup>2</sup>	0.65
VR	VEGETALE ROTATORIA	m <sup>2</sup>	31.25
a	USURA	m	8.00
b	BINDER	m	8.00

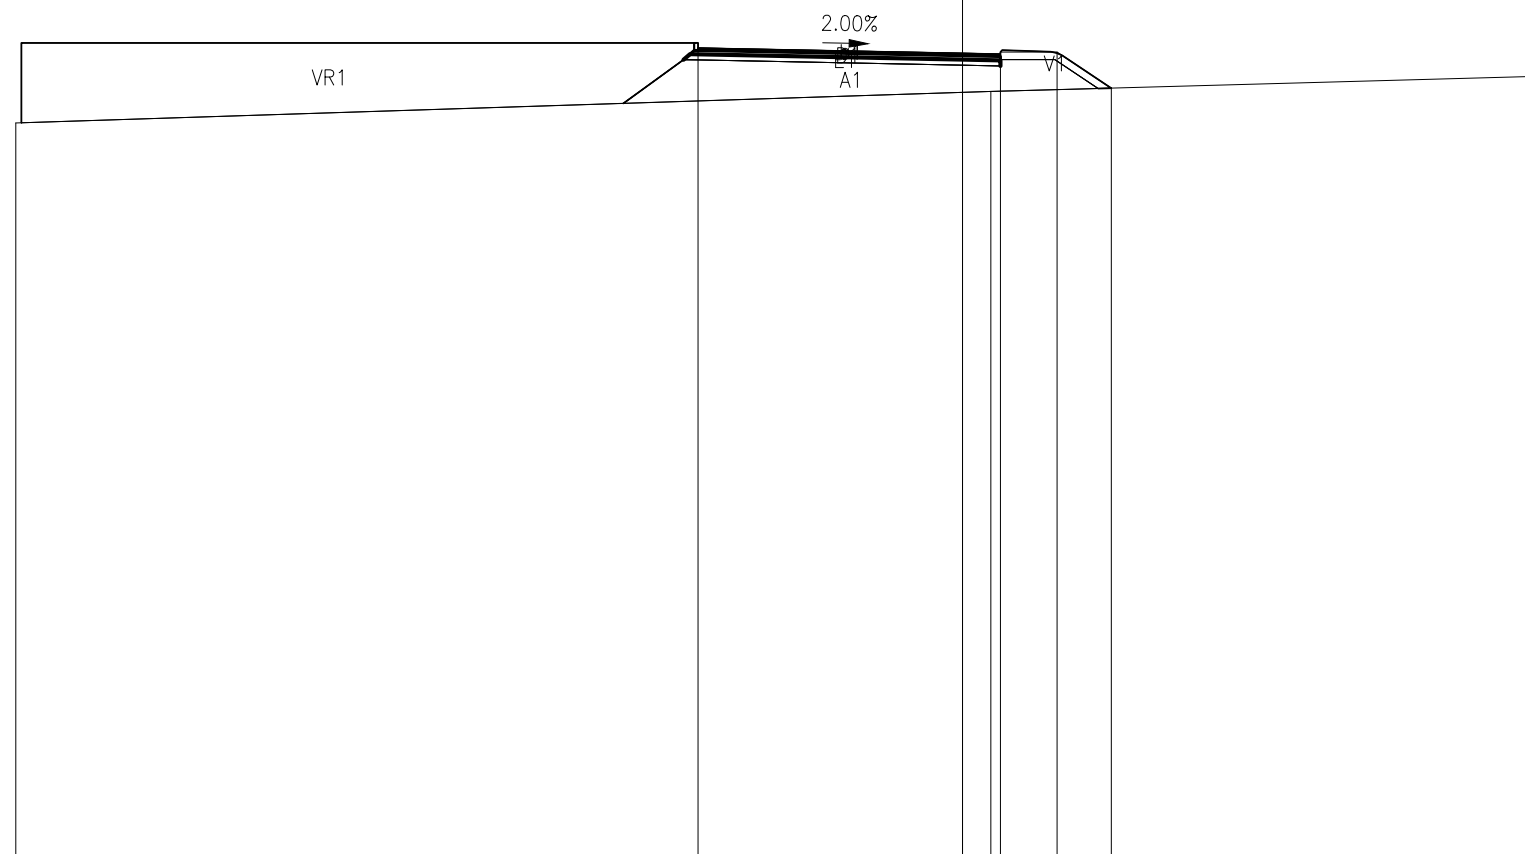


PROGRESSIVE TERRENO	-25.05		0.75		15.00	
PARZIALI TERRENO		25.80		14.25		
QUOTE TERRENO	92.51		93.35		93.74	
PROGRESSIVE PROGETTO		-7.00	0.00	1.00	2.50	3.93
PARZIALI PROGETTO			7.00	1.00	1.50	1.43
QUOTE PROGETTO		94.50	94.36	94.39	94.39	93.43

PROFILO rotatoria

SEZIONE 2

PROGRESSIVA 1.85

A	RILEVATO	m <sup>2</sup>	10.21
D	BASE	m <sup>2</sup>	0.81
E	FONDAZIONE	m <sup>2</sup>	1.25
V	VEGETALE	m <sup>2</sup>	0.66
VR	VEGETALE ROTATORIA	m <sup>2</sup>	31.32
a	USURA	m	8.00
b	BINDER	m	8.00

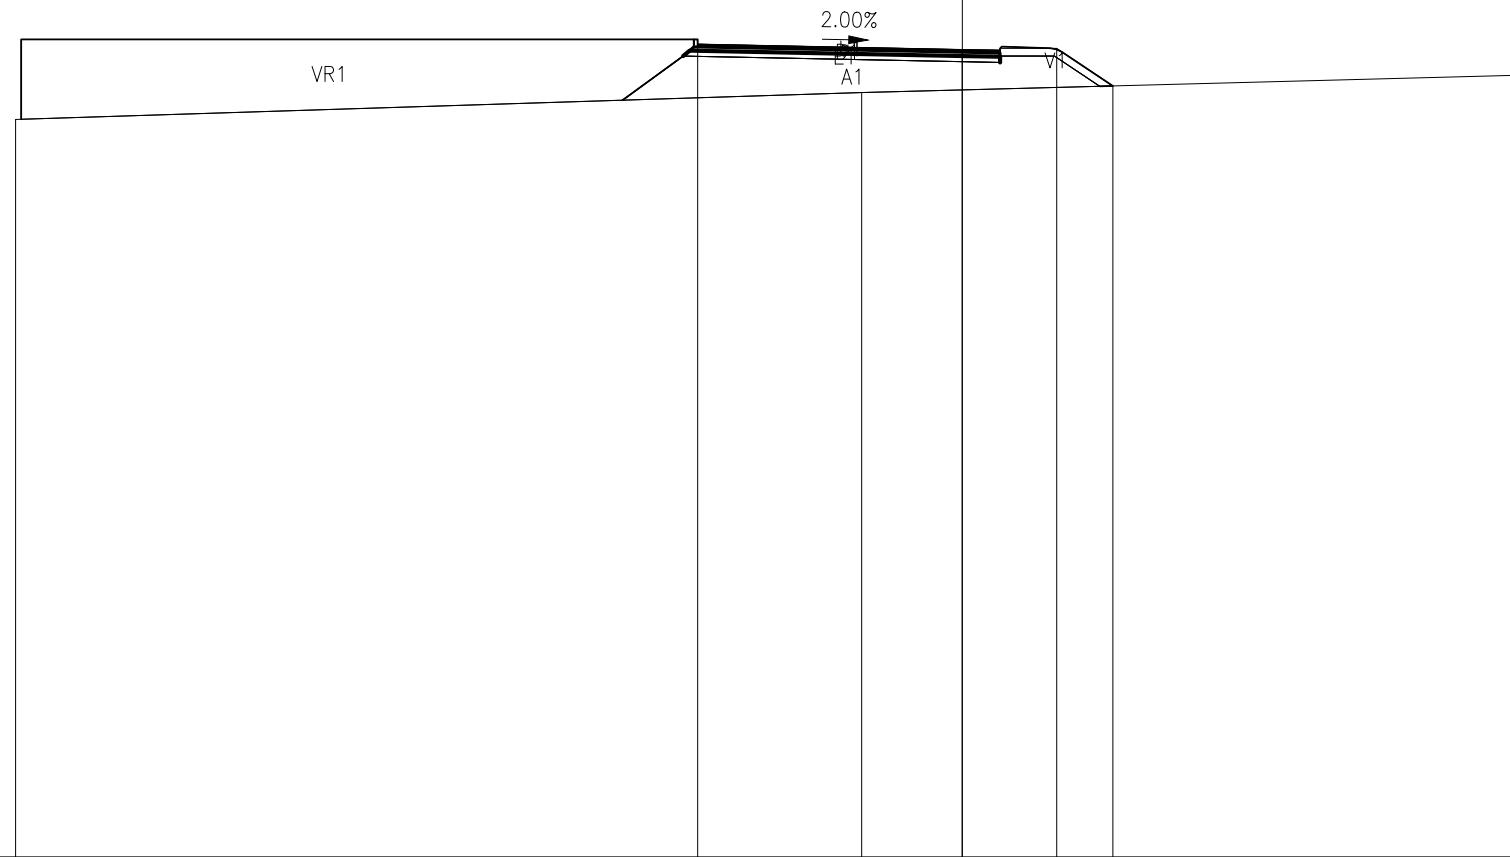

73  
200 200


PROGRESSIVE TERRENO	-25.05		-2.66		15.00
PARZIALI TERRENO		22.39		17.66	
QUOTE TERRENO	92.51		93.22		93.69
PROGRESSIVE PROGETTO		-7.00	0.00	2.50	3.99
PARZIALI PROGETTO			7.00	2.50	1.49
QUOTE PROGETTO		94.50	94.36	94.39	93.40

PROFILO rotatoria

SEZIONE 3

PROGRESSIVA 11.90

A	RILEVATO	m <sup>2</sup>	12.77
D	BASE	m <sup>2</sup>	0.82
E	FONDAZIONE	m <sup>2</sup>	1.24
V	VEGETALE	m <sup>2</sup>	0.76
VR	VEGETALE ROTATORIA	m <sup>2</sup>	32.11
a	USURA	m	8.00
b	BINDER	m	8.00

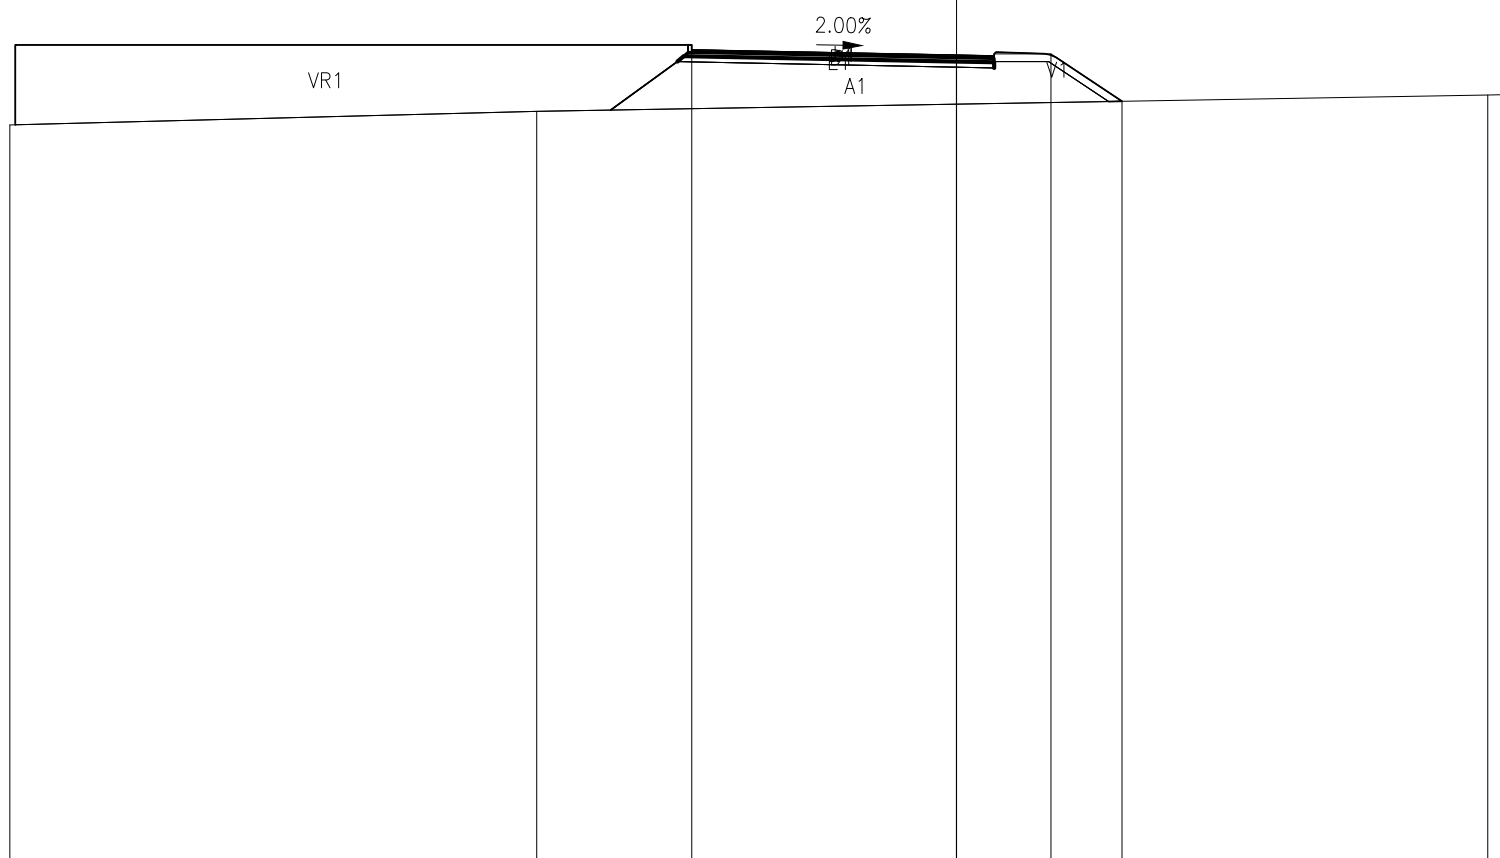


73

200 200

PROGRESSIVE TERRENO	-25.05	-11.11	14.05	15.00	
PARZIALI TERRENO		13.94	25.16	0.95	
QUOTE TERRENO	92.51	92.87	93.30	93.32	
PROGRESSIVE PROGETTO		-7.00	0.00	2.50	4.38
PARZIALI PROGETTO		7.00	2.50	1.88	
QUOTE PROGETTO		94.50	94.36	94.39	93.14

PROFILO rotatoria			
SEZIONE 4			
PROGRESSIVA	26.20		
A RILEVATO	m <sup>2</sup>	12.63	
D BASE	m <sup>2</sup>	0.71	
E FONDAZIONE	m <sup>2</sup>	1.09	
VR VEGETALE ROTATORIA	m <sup>2</sup>	34.10	
a USURA	m	7.00	
b BINDER	m	7.00	

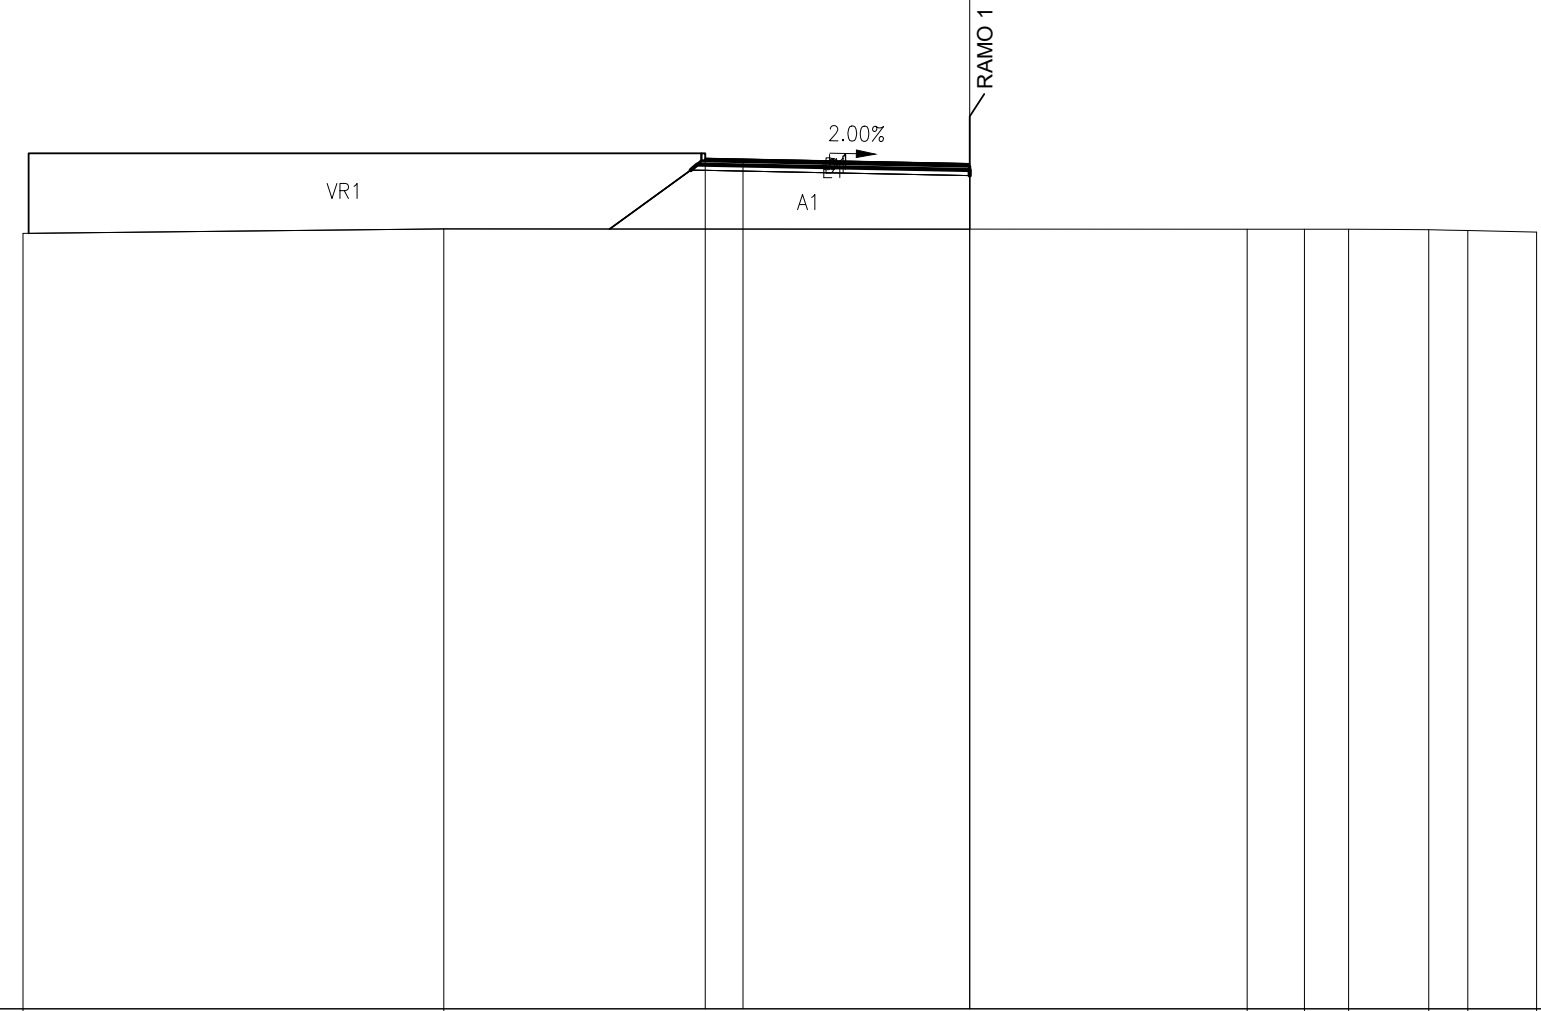


PROGRESSIVE TERRENO	-25.05	-13.92	7.34	8.86	10.02	12.15	13.18	15.00
PARZIALI TERRENO	11.13	21.26	1.52	1.16	2.13	1.03	1.82	
QUOTE TERRENO	92.51	92.63	92.62	92.63	92.62	92.61	92.59	92.55
PROGRESSIVE PROGETTO			-7.00	-6.00	0.00			
PARZIALI PROGETTO			1.00	6.00				
QUOTE PROGETTO			94.50	94.48	94.36			

PROFILO rotatoria

SEZIONE 5

PROGRESSIVA 41.70

A	RILEVATO	m <sup>2</sup>	24.49
D	BASE	m <sup>2</sup>	0.81
E	FONDAZIONE	m <sup>2</sup>	1.24
V	VEGETALE	m <sup>2</sup>	1.16
VR	VEGETALE ROTATORIA	m <sup>2</sup>	36.36
a	USURA	m	8.00
b	BINDER	m	8.00

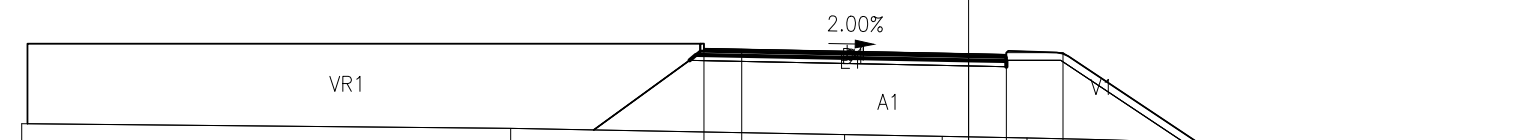


72

200  
200

PROGRESSIVE TERRENO	-25.05	12.11	-3.28	-0.70	1.55	3.41	6.34	12.84	15.00
PARZIALI TERRENO	12.94	8.83	2.58	2.25	1.86	2.93	6.50	2.16	
QUOTE TERRENO	92.51	92.39	92.22	92.18	92.14	92.09	92.00	91.89	91.85
PROGRESSIVE PROGETTO			-7.00	-6.00	0.00	1.00	2.50	6.07	
PARZIALI PROGETTO			1.00	6.00	1.00	1.50	3.57		
QUOTE PROGETTO			94.50	94.48	94.36	94.39	94.39	92.01	

PROFILO rotatoria			
SEZIONE 6			
PROGRESSIVA	53.74		
A RILEVATO	m <sup>2</sup>	18.36	
D BASE	m <sup>2</sup>	0.71	
E FONDAZIONE	m <sup>2</sup>	1.09	
VR VEGETALE ROTATORIA	m <sup>2</sup>	37.87	
a USURA	m	7.00	
b BINDER	m	7.00	

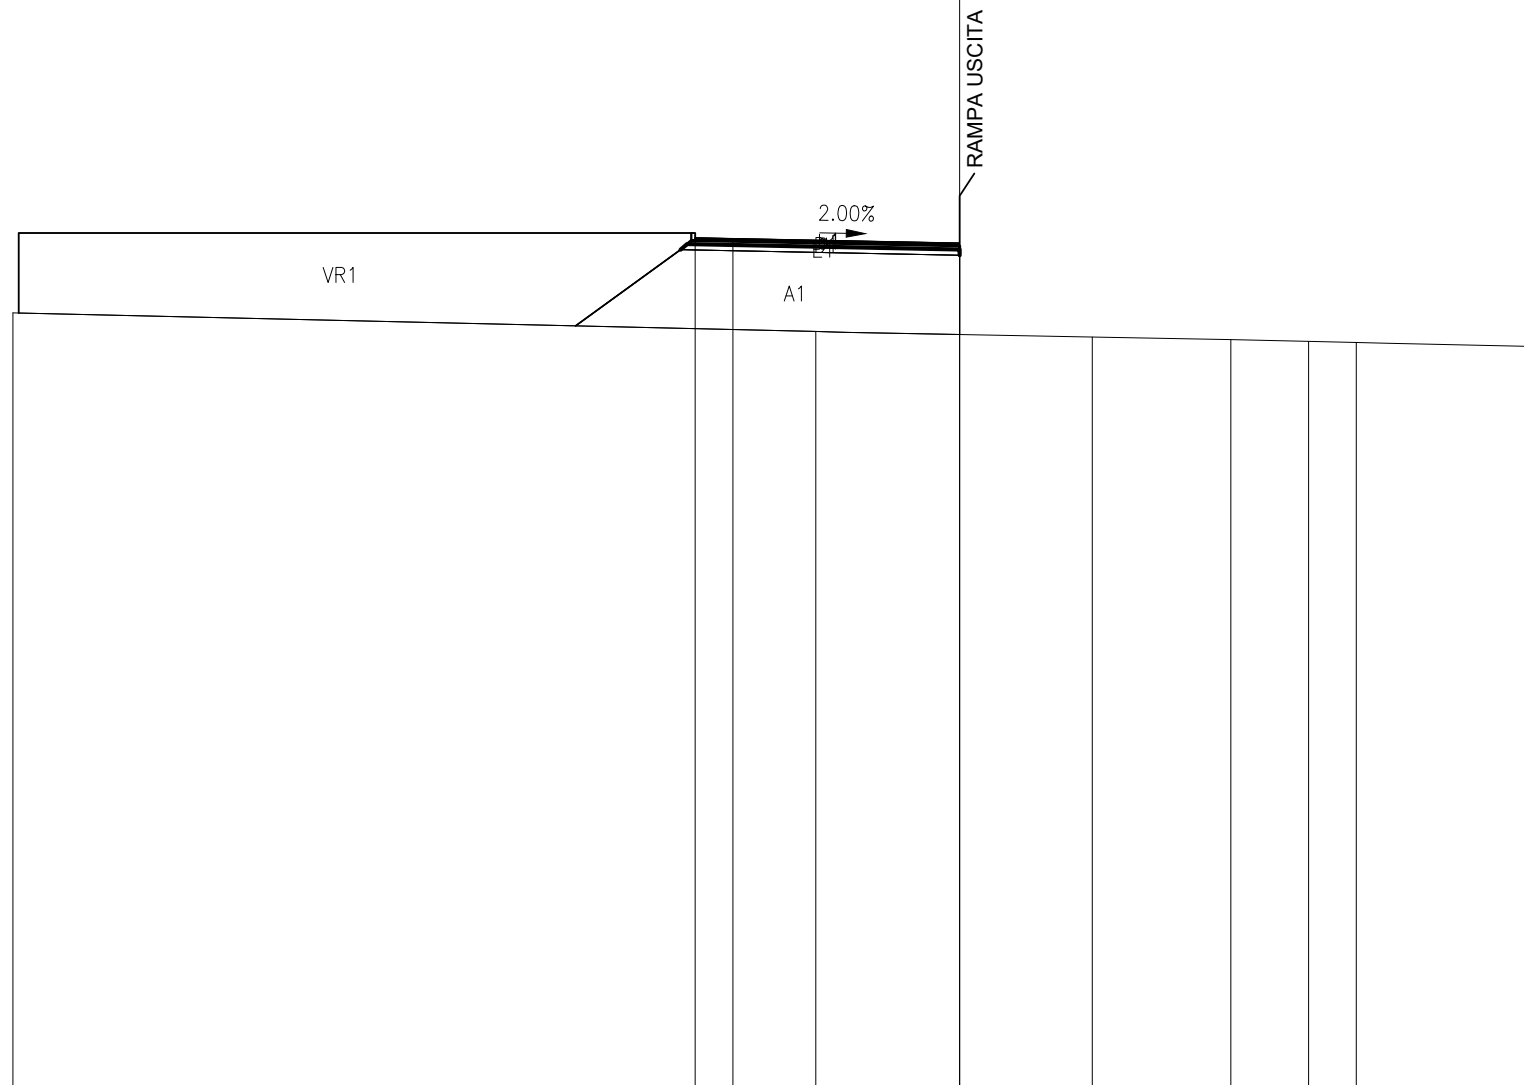

72

200 200

PROGRESSIVE TERRENO	-25.05		-3.81		3.51	7.17	9.23	10.49		15.00
PARZIALI TERRENO		21.24		7.32	3.66	2.06	1.26	4.51		
QUOTE TERRENO	92.51		92.02		91.88	91.81	91.76	91.73		91.63
PROGRESSIVE PROGETTO										
PARZIALI PROGETTO										
QUOTE PROGETTO										

94.50  
94.48

-7.00  
-6.00

6.00


94.36

PROFILO rotatoria

SEZIONE 7

PROGRESSIVA 67.80

A	RILEVATO	m <sup>2</sup>	28.49
D	BASE	m <sup>2</sup>	0.81
E	FONDAZIONE	m <sup>2</sup>	1.24
V	VEGETALE	m <sup>2</sup>	1.26
VR	VEGETALE ROTATORIA	m <sup>2</sup>	38.73
a	USURA	m	8.00
b	BINDER	m	8.00

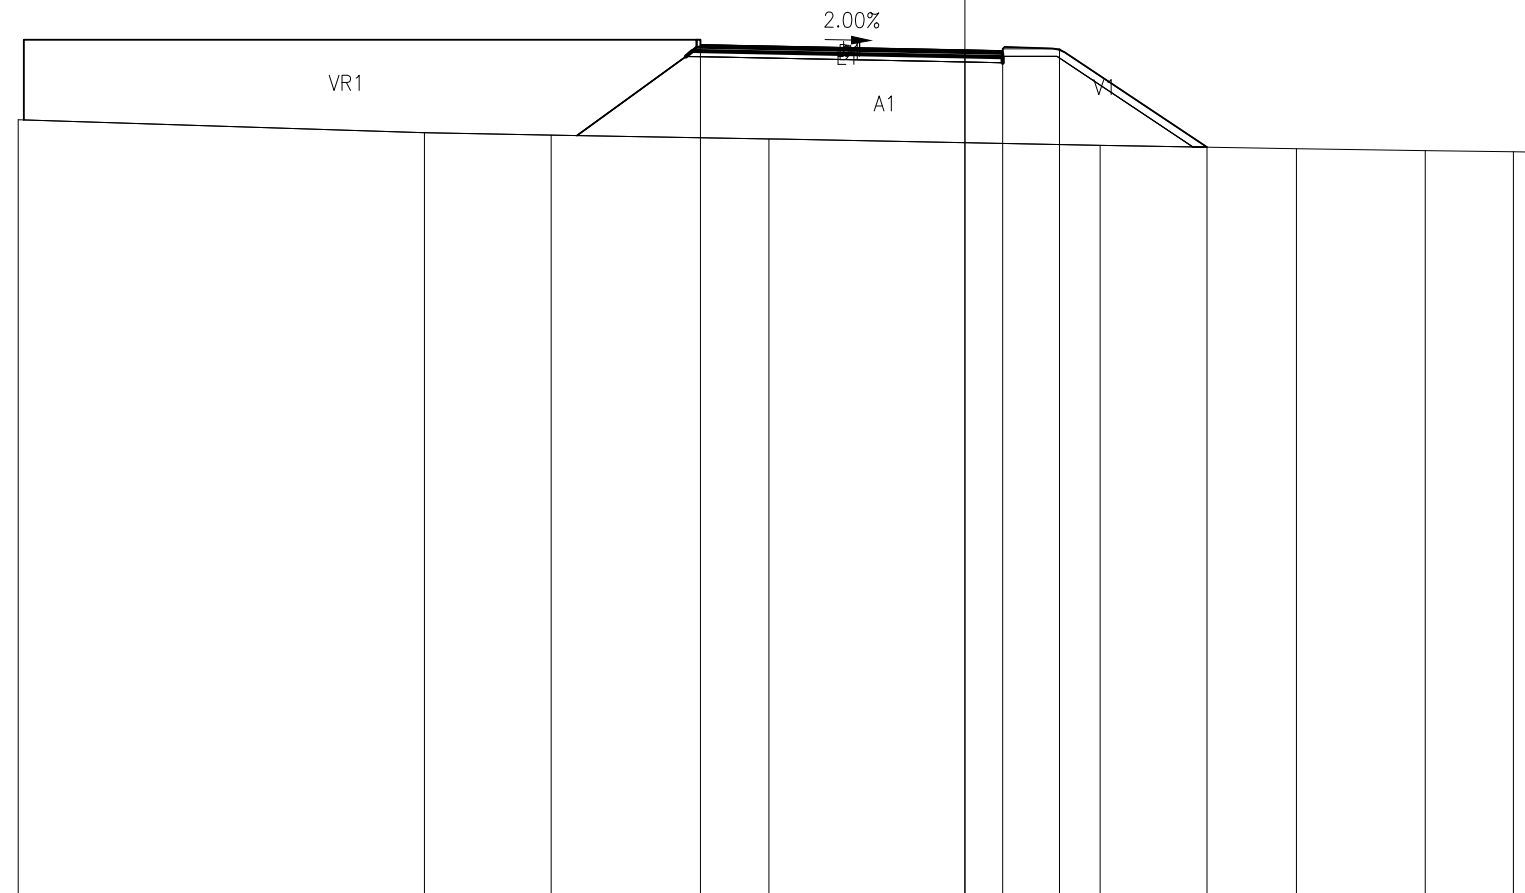

72

200  
200

PROGRESSIVE TERRENO	-25.05	-14.30	-10.95	-5.19	3.58	8.77	12.18	14.51	15.00
PARZIALI TERRENO	10.75	3.35	5.76	8.77	5.19	3.41	2.33	0.49	
QUOTE TERRENO	92.52	92.17	92.11	92.01	91.84	91.75	91.70	91.67	91.66
PROGRESSIVE PROGETTO				-7.00	0.00	1.00	2.50	6.40	
PARZIALI PROGETTO				7.00	1.00	1.50	3.90		
QUOTE PROGETTO				94.50	94.36	94.39	94.39	91.79	




PROFILO rotatoria

SEZIONE 8

PROGRESSIVA 78.70

A	RILEVATO	m <sup>2</sup>	26.85
D	BASE	m <sup>2</sup>	0.81
E	FONDAZIONE	m <sup>2</sup>	1.24
V	VEGETALE	m <sup>2</sup>	1.18
VR	VEGETALE ROTATORIA	m <sup>2</sup>	38.54
a	USURA	m	8.00
b	BINDER	m	8.00

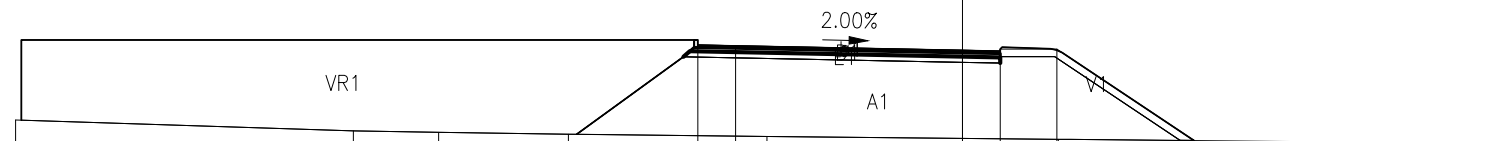

72

200 200


PROGRESSIVE TERRENO	-25.05	-16.12	-13.86	-10.42	-5.17	2.54	8.47	13.21	15.00	
PARZIALI TERRENO	8.93	2.26	3.44	5.25	7.71	5.93	4.74	1.79		
QUOTE TERRENO	92.52	92.23	92.19	92.14	92.08	92.00	91.95	91.91	91.90	
PROGRESSIVE PROGETTO					-7.00	-6.00	0.00	1.00	2.50	6.13
PARZIALI PROGETTO					1.00	6.00	1.00	1.50	3.63	
QUOTE PROGETTO					94.50	94.48	94.36	94.39	94.39	91.97

PROFILO rotatoria

SEZIONE 9

PROGRESSIVA 88.48

A	RILEVATO	m <sup>2</sup>	16.95
D	BASE	m <sup>2</sup>	0.71
E	FONDAZIONE	m <sup>2</sup>	1.09
VR	VEGETALE ROTATORIA	m <sup>2</sup>	38.03
a	USURA	m	7.00
b	BINDER	m	7.00

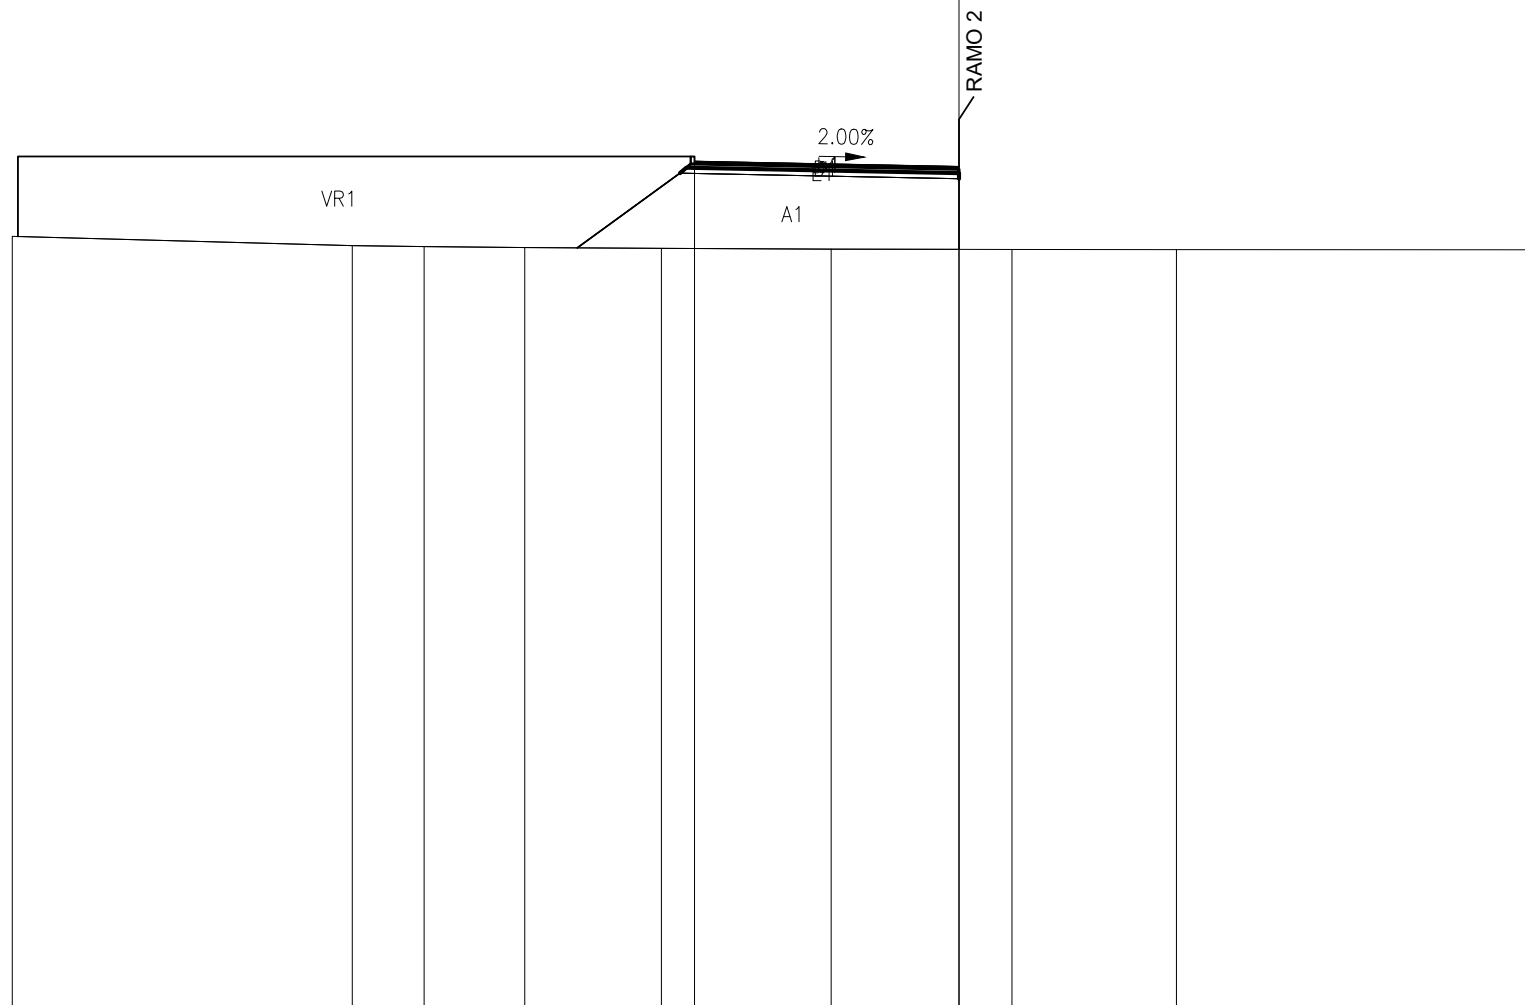


72

200 200

PROGRESSIVE TERRENO	-25.05	-16.05	-14.15	-11.49	-7.88	-3.38	1.40	5.75	15.00
PARZIALI TERRENO	9.00	1.90	2.66	3.61	4.50	4.78	4.35	9.25	
QUOTE TERRENO	92.51	92.27	92.25	92.22	92.20	92.18	92.17	92.17	92.16
PROGRESSIVE PROGETTO					-7.00		0.00		
PARZIALI PROGETTO					7.00				
QUOTE PROGETTO					94.50		94.36		

PROFILO rotatoria			
SEZIONE 10			
PROGRESSIVA	100.36		
A RILEVATO	m <sup>2</sup>	22.17	
D BASE	m <sup>2</sup>	0.81	
E FONDAZIONE	m <sup>2</sup>	1.24	
V VEGETALE	m <sup>2</sup>	1.01	
VR VEGETALE ROTATORIA	m <sup>2</sup>	37.00	
a USURA	m	8.00	
b BINDER	m	8.00	

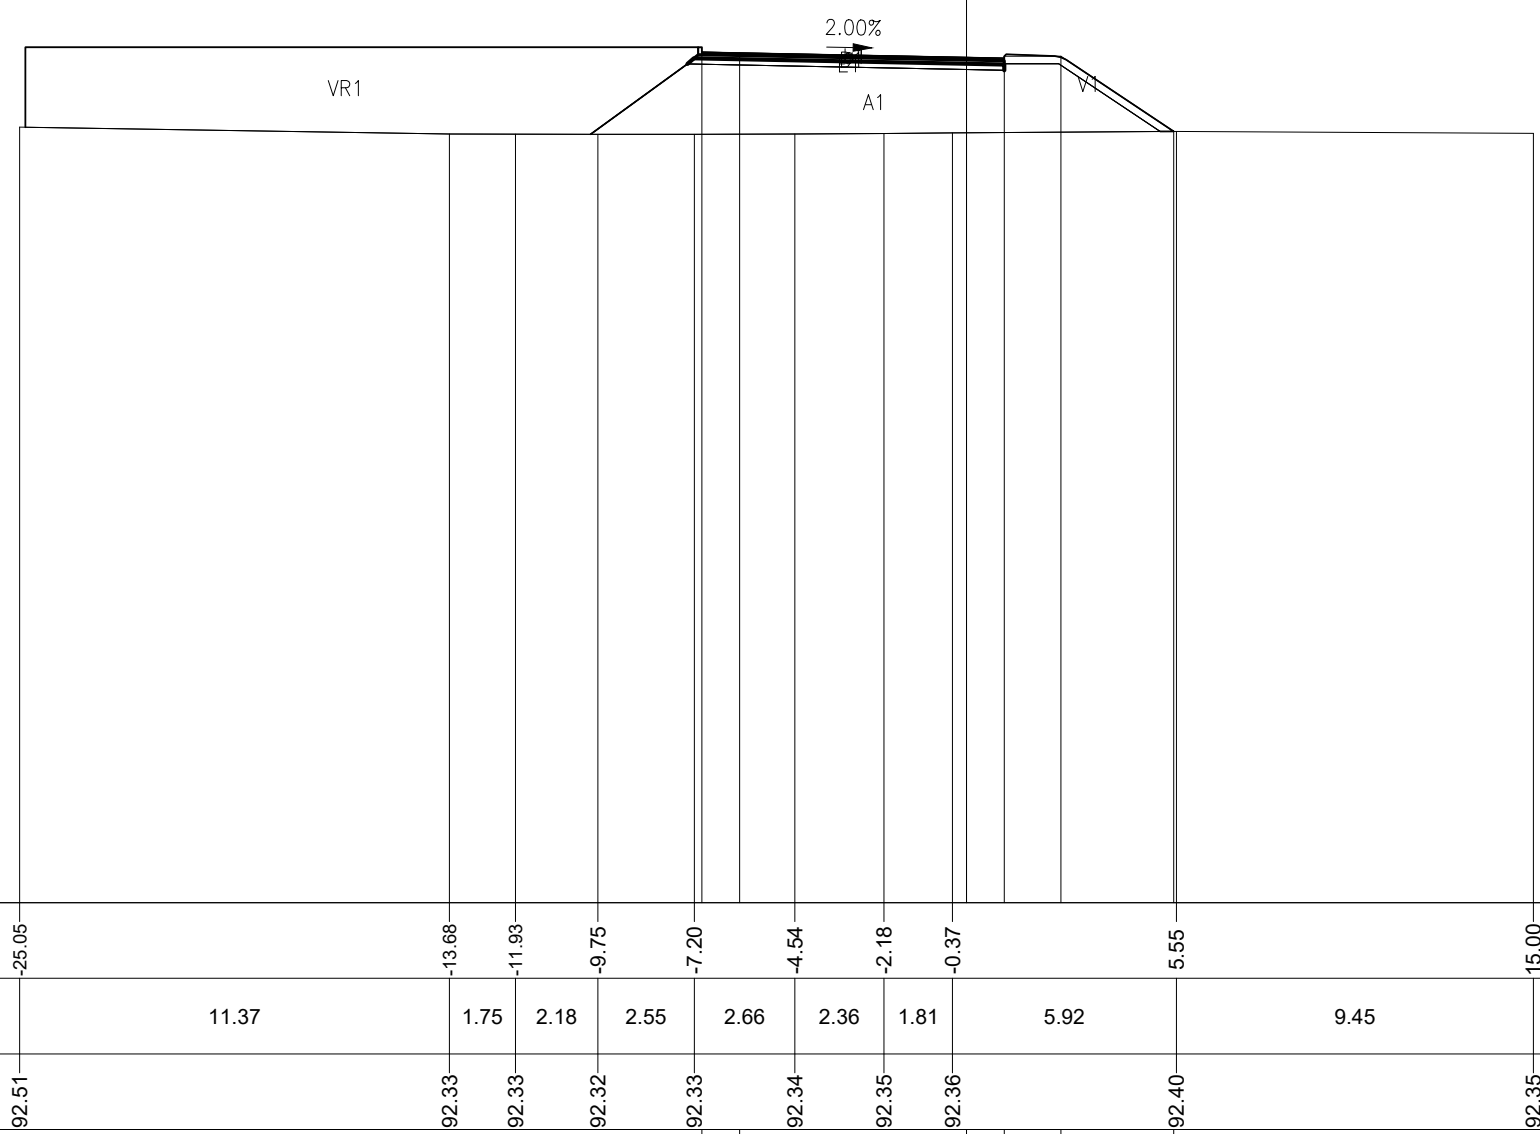

72

200 200


PROGRESSIVE TERRENO	-25.05		-13.68	-11.93	-9.75	-7.20	-4.54	-2.18	-0.37	5.55	15.00
PARZIALI TERRENO	11.37	1.75	2.18	2.55	2.66	2.36	1.81	5.92	9.45		
QUOTE TERRENO	92.51	92.33	92.33	92.32	92.33	92.34	92.35	92.36	92.40	92.35	
PROGRESSIVE PROGETTO					-7.00	-6.00		0.00	1.00	2.50	5.48
PARZIALI PROGETTO					1.00	6.00		1.00	1.50	2.98	
QUOTE PROGETTO					94.50	94.48		94.36	94.39	94.39	92.40

PROFILO rotatoria

SEZIONE 11

PROGRESSIVA 118.88

A	RILEVATO	m <sup>2</sup>	17.25
D	BASE	m <sup>2</sup>	0.81
E	FONDAZIONE	m <sup>2</sup>	1.24
V	VEGETALE	m <sup>2</sup>	0.89
VR	VEGETALE ROTATORIA	m <sup>2</sup>	34.29
a	USURA	m	8.00
b	BINDER	m	8.00

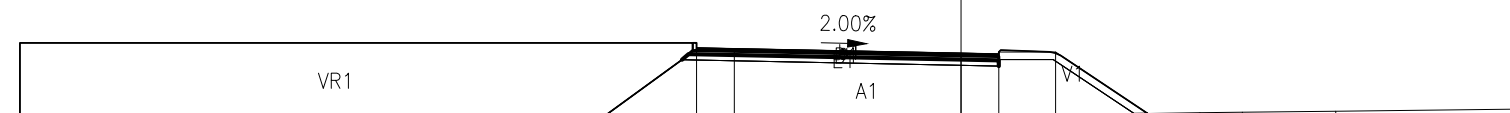

73

200  
200

PROGRESSIVE  
TERRENO

PARZIALI  
TERRENO

QUOTE  
TERRENO

PROGRESSIVE  
PROGETTO

PARZIALI  
PROGETTO

QUOTE  
PROGETTO

-25.05

23.65

92.51

-7.00

-6.00

94.50

94.48

6.00

1.00

1.50

2.44

92.70

92.68

92.74

92.77

92.78

92.80

92.83

92.88

-1.40

0.00

3.14

4.97

6.32

7.44

9.92


15.00

2.00%

A1

VR1

PROFILO rotatoria			
SEZIONE 12			
PROGRESSIVA	133.58		
A RILEVATO	m <sup>2</sup>	9.11	
D BASE	m <sup>2</sup>	0.71	
E FONDAZIONE	m <sup>2</sup>	1.09	
VR VEGETALE ROTATORIA	m <sup>2</sup>	32.23	
a USURA	m	7.00	
b BINDER	m	7.00	

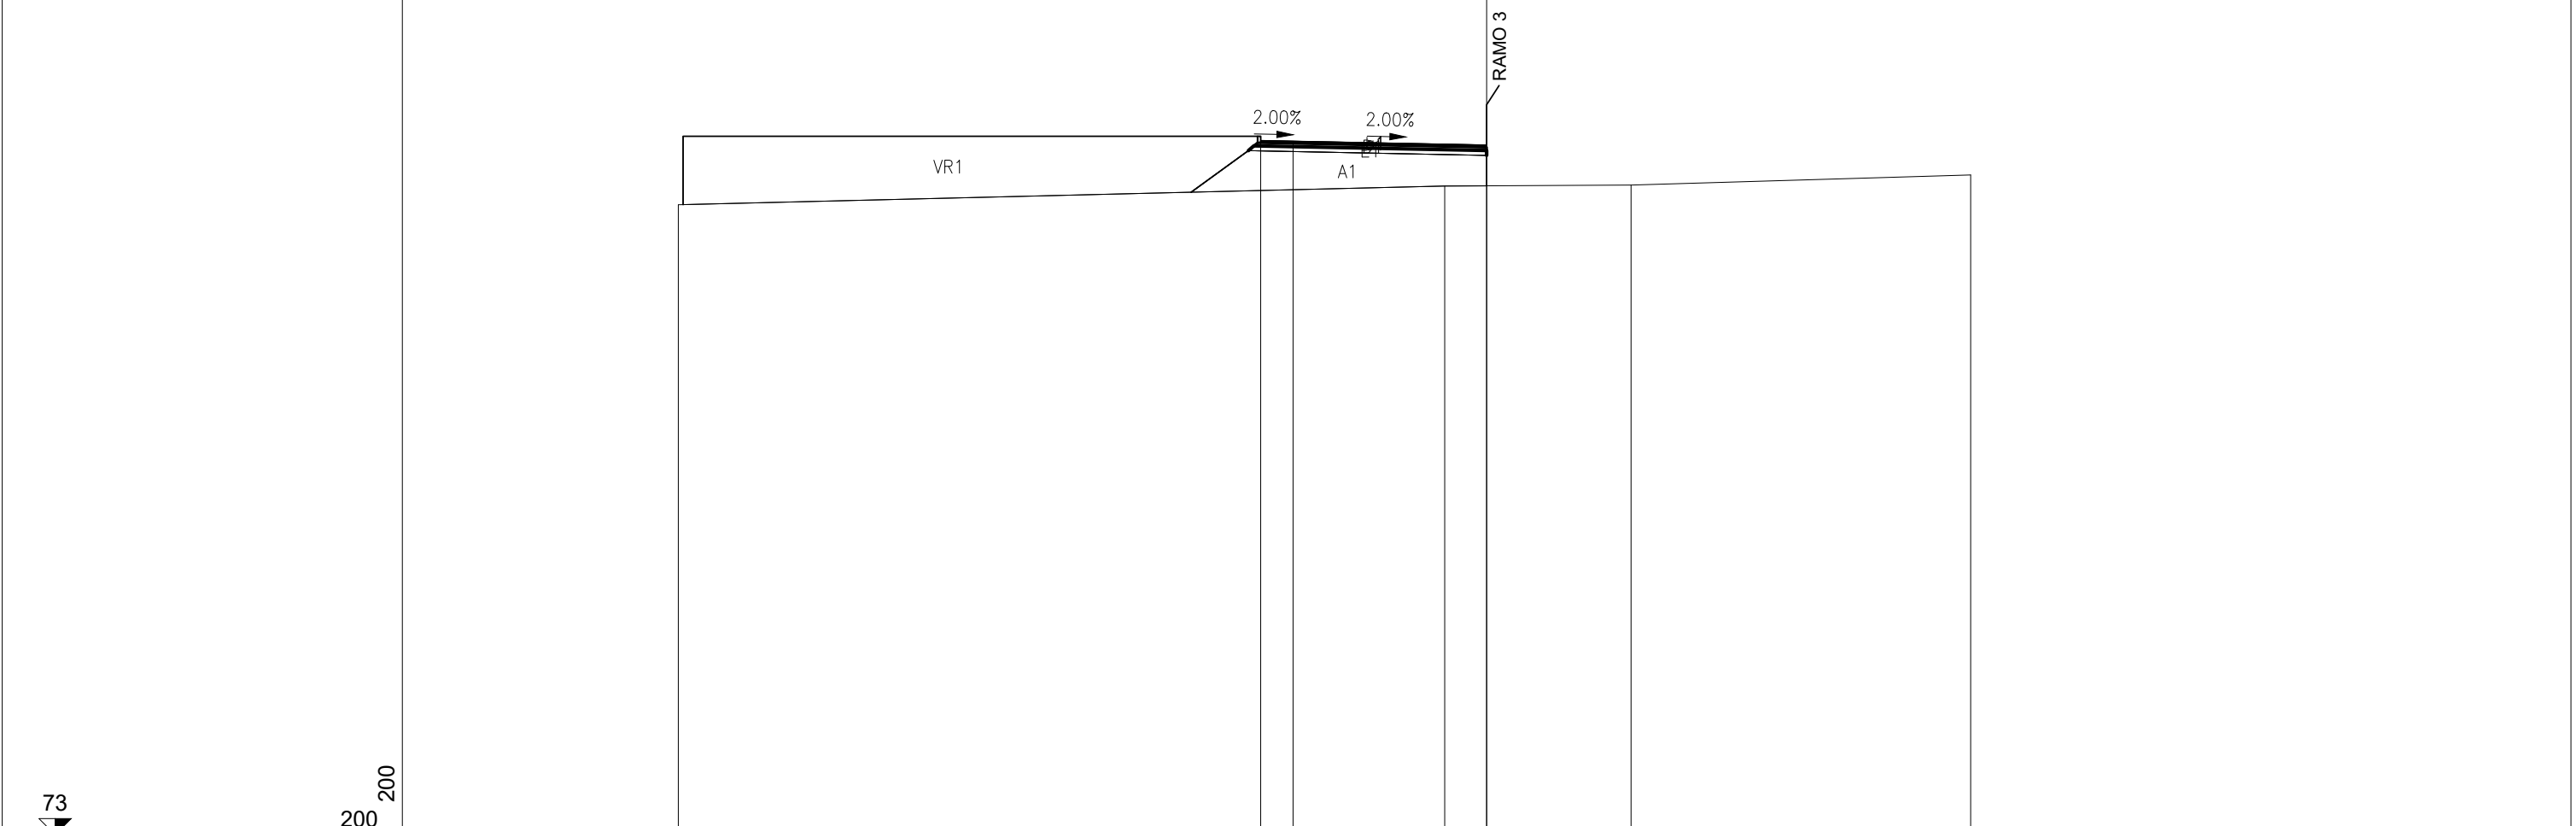


PROGRESSIVE TERRENO	-25.05		-1.30	4.47	15.00
PARZIALI TERRENO		23.75		5.77	10.53
QUOTE TERRENO	92.51		93.09	93.12	93.43
PROGRESSIVE PROGETTO		-7.00	-6.00	0.00	
PARZIALI PROGETTO		1.00	6.00		
QUOTE PROGETTO		94.50	94.48	94.36	

PROFILO rotatoria

SEZIONE 13

PROGRESSIVA 147.18

A	RILEVATO	m <sup>2</sup>	9.91
D	BASE	m <sup>2</sup>	0.82
E	FONDAZIONE	m <sup>2</sup>	1.24
V	VEGETALE	m <sup>2</sup>	0.64
VR	VEGETALE ROTATORIA	m <sup>2</sup>	31.24
a	USURA	m	8.00
b	BINDER	m	8.00

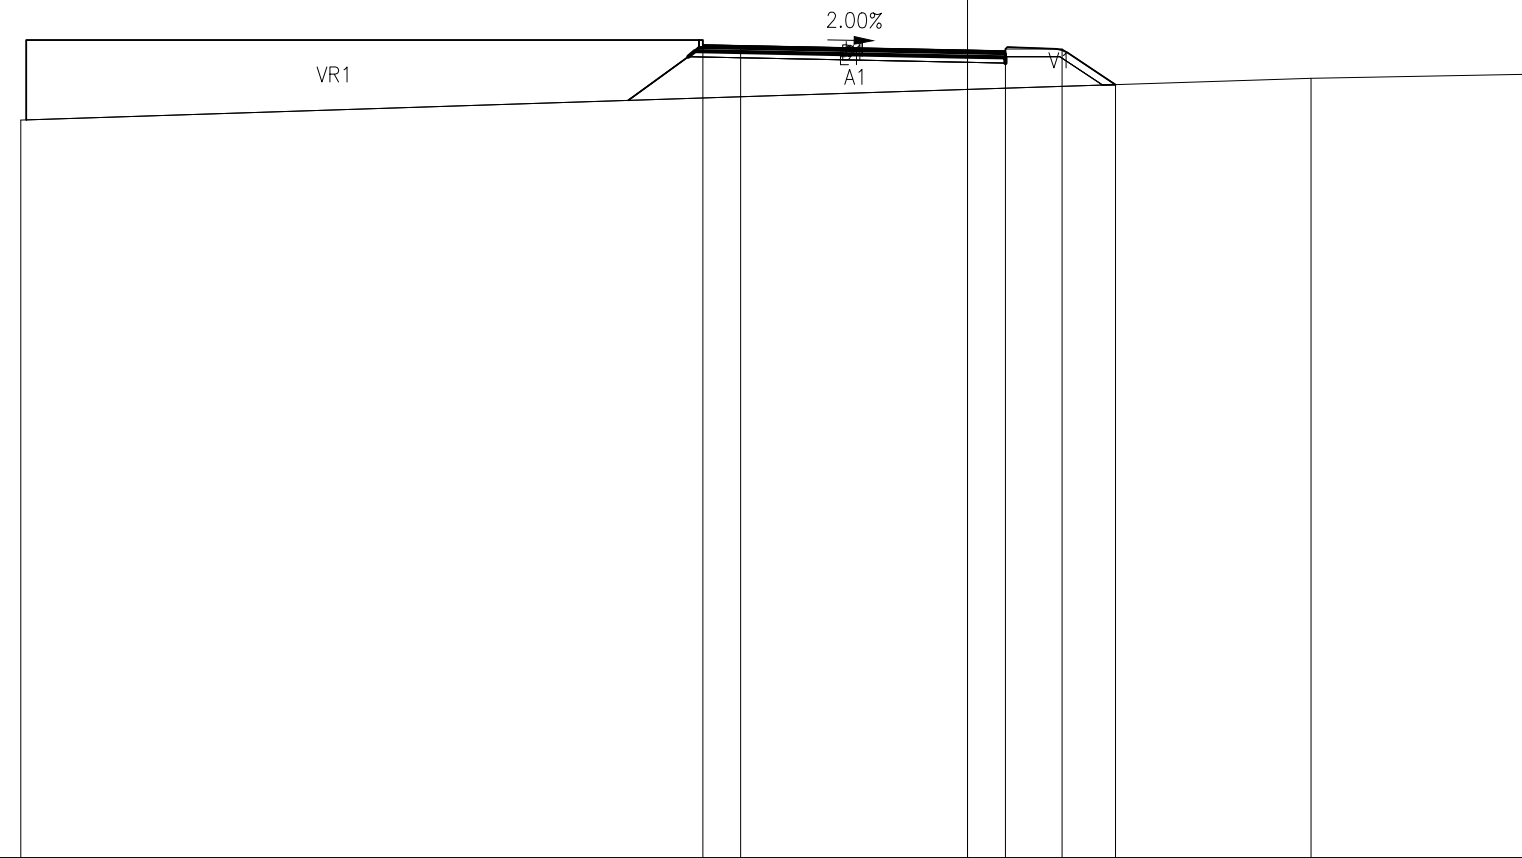

73

200  
200

PROGRESSIVE TERRENO	-25.05				9.09	15.00
PARZIALI TERRENO		34.14			5.91	
QUOTE TERRENO	92.51				93.62	93.73
PROGRESSIVE PROGETTO			-7.00		0.00	1.00
PARZIALI PROGETTO			1.00	6.00	1.00	1.50
QUOTE PROGETTO			94.50	94.48	94.36	94.39
						94.39
						93.45
						3.91