

**S.S. N° 16 "ADRIATICA" TRONCO MAGLIE - OTRANTO
LAVORI DI AMMODERNAMENTO DEL TRONCO MAGLIE - OTRANTO
(TRA IL KM 985+000 ED IL KM 999+000) CON ADEGUAMENTO
ALLA SEZ. III C.N.R. 78/80 - COMPLETAMENTO DELLA RAMPA DI USCITA PER
MINERVINO DI LECCE CON INNESTO SULLA S.P.59 MEDIANTE
INTERSEZIONE A ROTATORIA - LAVORI COMPLEMENTARI: INTERVENTO N.4**

PROGETTO DEFINITIVO

COD.


PROGETTAZIONE: AREA NUOVE OPERE

I PROGETTISTI Ing. Dalila DI CECIO	ATTIVITA' DI SUPPORTO
ESPROPRI Geom. Fiorentino AGRIMANO	
IL DEC DEI SERVIZI Ing. Simona MASCIULLO	
IL COORDINATORE DELLA SICUREZZA IN FASE DI PROGETTAZIONE Ing. Vito RICCARDI	
IL RESPONSABILE DEL PROCEDIMENTO Ing. Gianfranco PAGLIALUNGA	
RESPONSABILE AREA NUOVE OPERE Ing. Maria Francesca MARRANCHELLI	

SV – PROGETTO SVINCOLO
SVINCOLO MINERVINO LECCE
SEZIONI TRASVERSALI RAMO 1

CODICE PROGETTO	NOME FILE	REVISIONE	SCALA:
PROGETTO LIV. PROG. N. PROG. L0508Z D 1901	T00PS00TRASZ04A CODICE ELAB. T00SV00TRASZ04	A	1:200
A	REVISIONE PROGETTO DEFINITIVO	Novembre 2021	Ing. D.Di Cecio
REV.	DESCRIZIONE	DATA	REDATTO VERIFICATO APPROVATO

PROFILO R1			
SEZIONE 1			
PROGRESSIVA 0.00			
A	RILEVATO	m ²	1.33
B	STERRO	m ²	2.00
D	BASE	m ²	0.70
E	FONDAZIONE	m ²	1.06
V	VEGETALE	m ²	0.73
a	USURA	m	7.00
b	BINDER	m	7.00

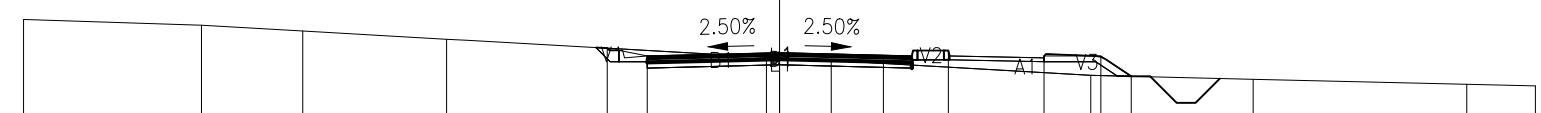


73

200
200

PROGRESSIVE TERRENO	-20.00	-15.30	-12.62	-8.81	-0.35	1.37	8.23	12.53	18.18	20.00		
PARZIALI TERRENO	4.70	2.68	3.81	8.46	1.72	6.86	4.30	5.65	1.82			
QUOTE TERRENO	93.48	93.33	93.17	92.96	92.48	92.39	92.00	91.90	91.77	91.72		
PROGRESSIVE PROGETTO					-4.56	-3.50	0.00	2.75	4.47	7.00	8.50	9.31
PARZIALI PROGETTO					1.06	3.50	2.75	1.72	2.53	1.50	0.81	
QUOTE PROGETTO					92.72	92.51	92.60	92.53	92.66	92.51	92.51	91.97

PROFILO R1			
SEZIONE 2			
PROGRESSIVA 25.97			
A	RILEVATO	m ²	0.87
B	STERRO	m ²	3.50
D	BASE	m ²	0.70
E	FONDAZIONE	m ²	1.06
V	VEGETALE	m ²	0.77
a	USURA	m	7.00
b	BINDER	m	7.00

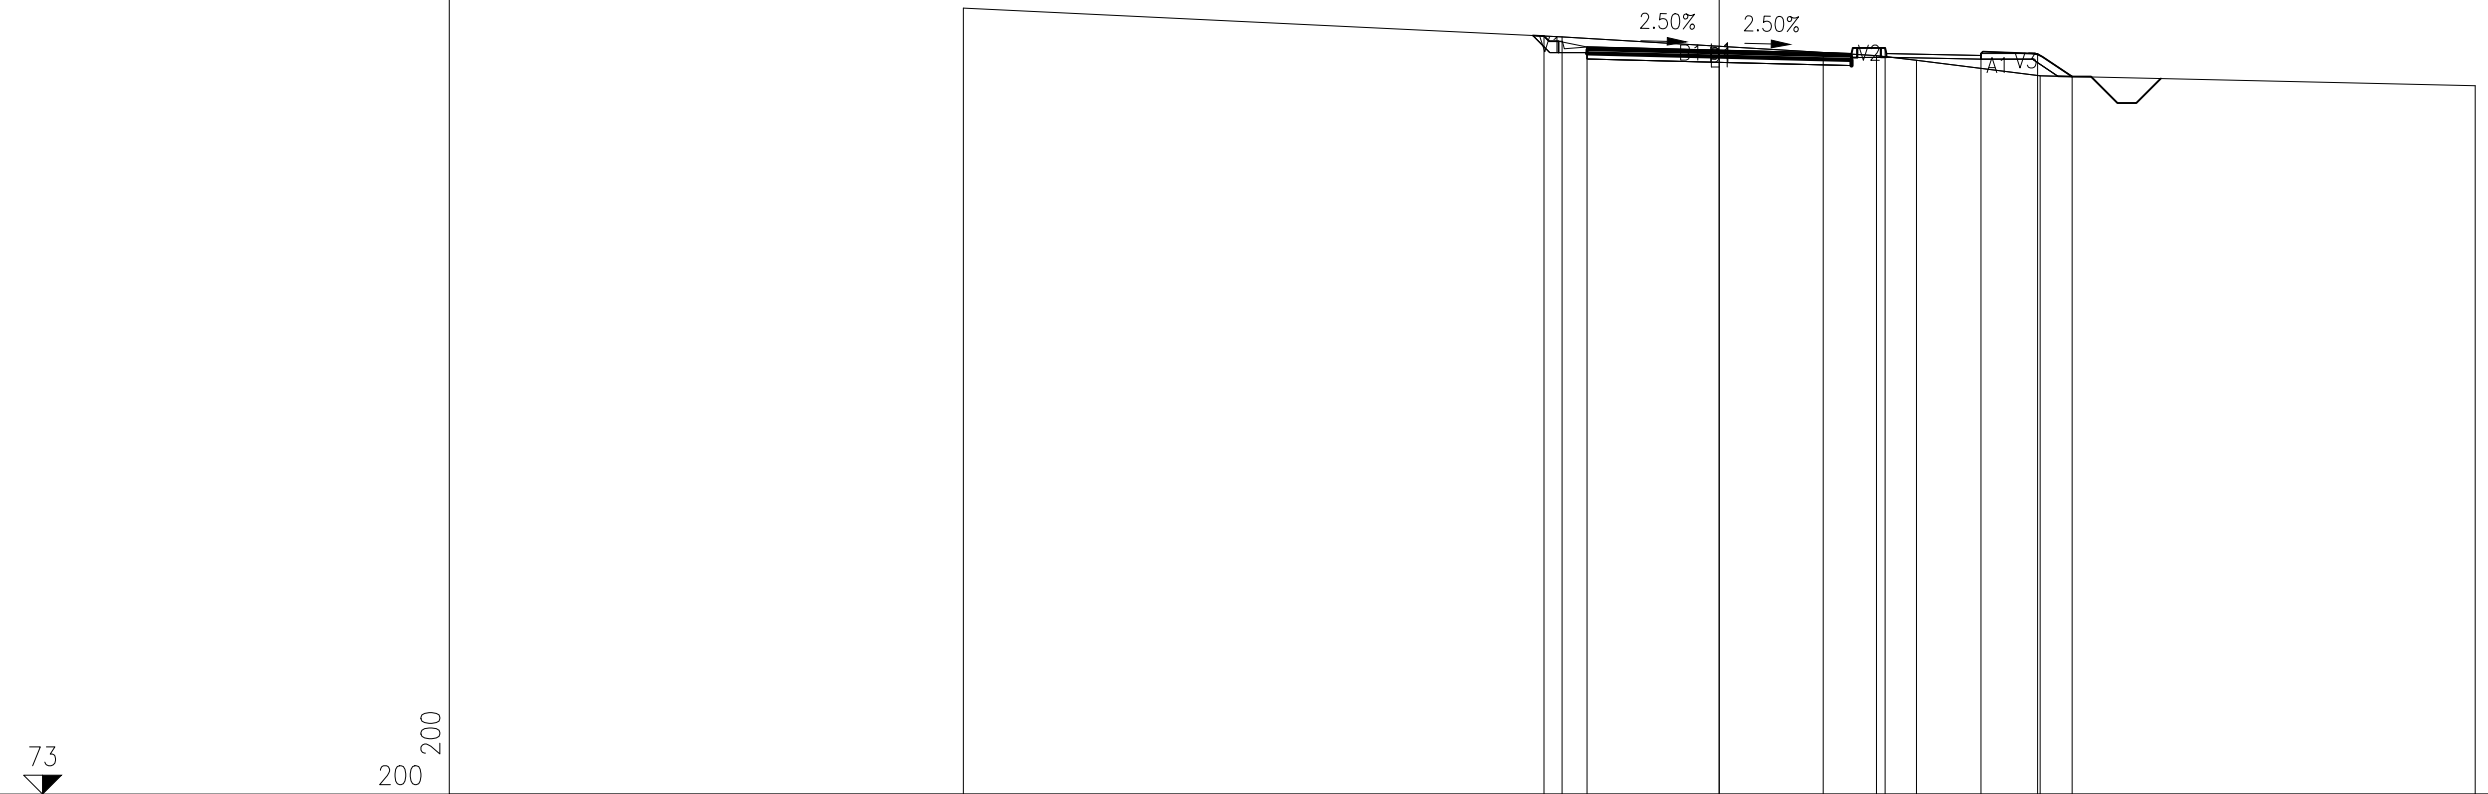


PROGRESSIVE TERRENO	-20.00	-4.16	4.16	5.22	8.49	20.00			
PARZIALI TERRENO		15.84	8.32	1.06	3.27	11.51			
QUOTE TERRENO	93.79	93.03	92.53	92.41	92.00	91.74			
PROGRESSIVE PROGETTO		4.64	3.50	0.00	2.75	4.39	6.92	8.42	9.34
PARZIALI PROGETTO		1.14	3.50	2.75	1.64	2.53	1.50	0.92	
QUOTE PROGETTO		93.05	92.76	92.68	92.61	92.74	92.59	92.59	91.98

PROFILO R1

SEZIONE 3


PROGRESSIVA 48.81

A	RILEVATO	m ²	8.09
D	BASE	m ²	0.73
E	FONDAZIONE	m ²	1.11
V	VEGETALE	m ²	1.11
a	USURA	m	7.35
b	BINDER	m	7.35

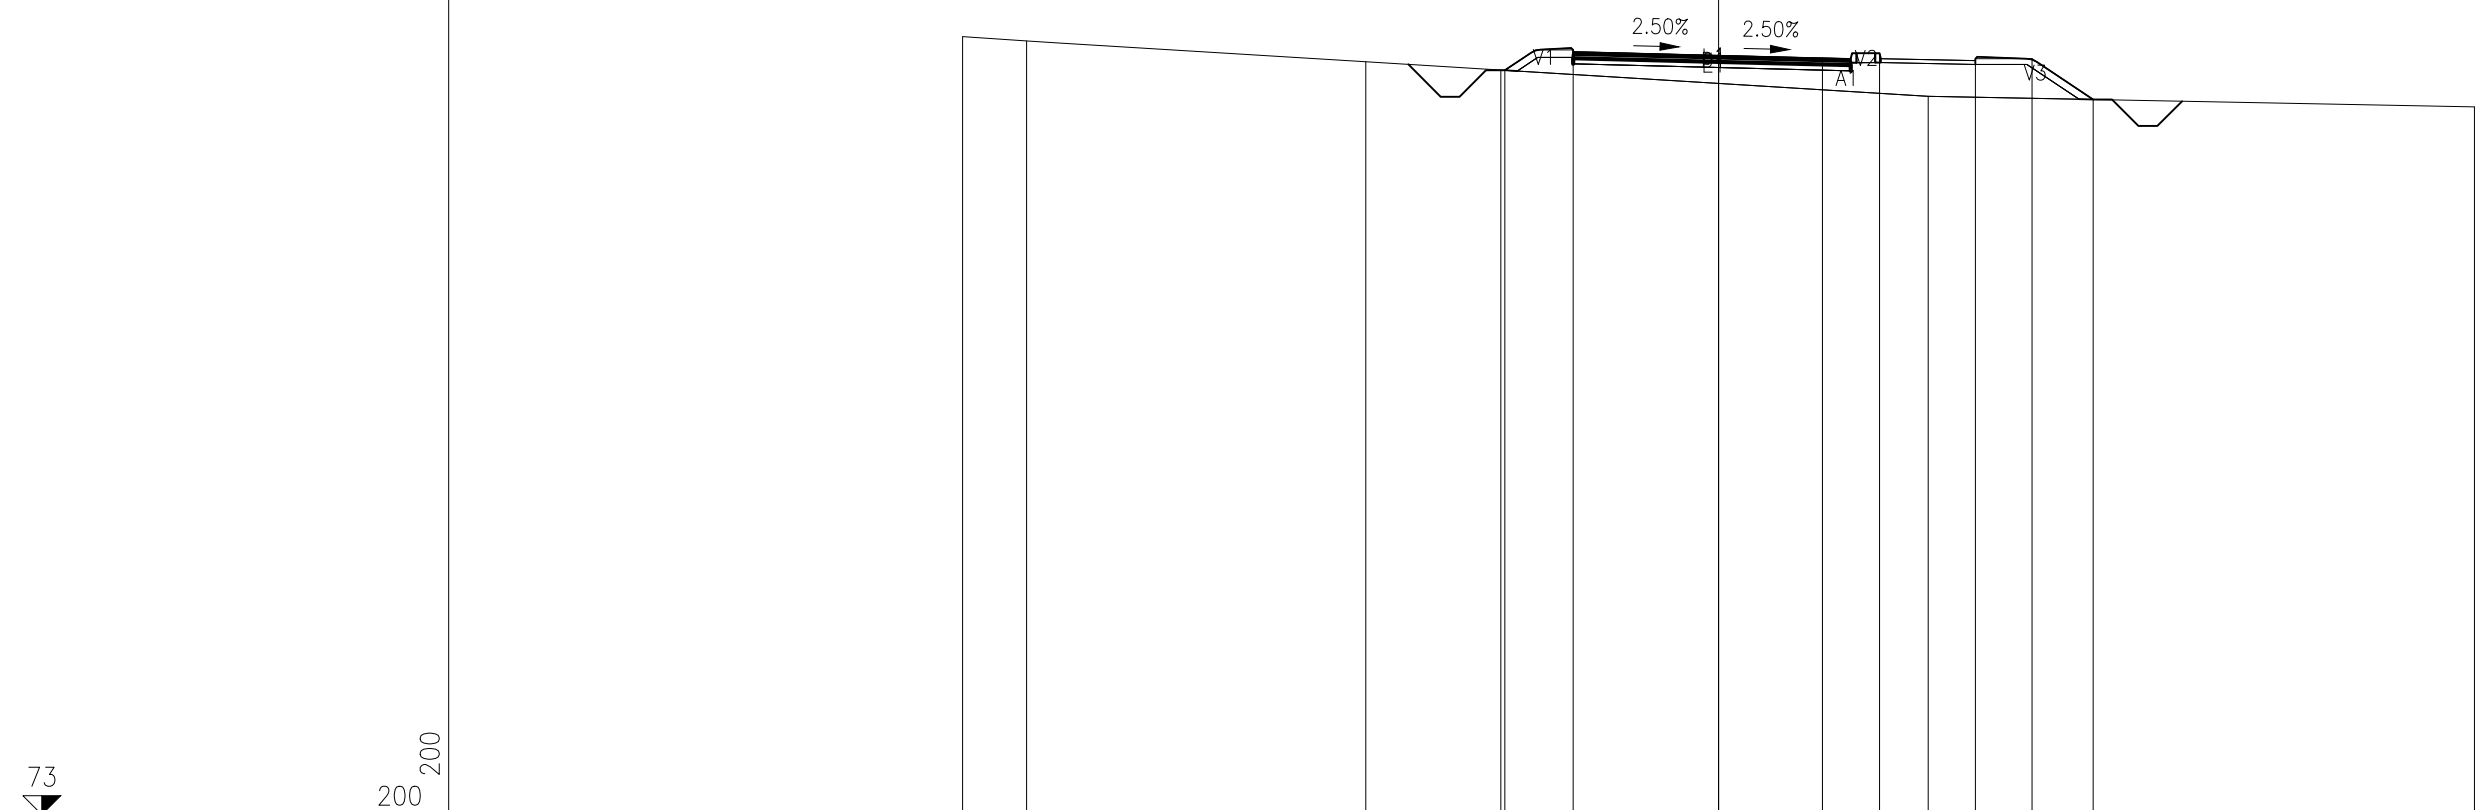

PROGRESSIVE TERRENO	-20.00	18.31		-9.33	-5.76		5.55	20.00			
PARZIALI TERRENO	1.69	8.98	3.57	11.31	14.45						
QUOTE TERRENO	93.58	93.46	92.91	92.70	92.00	91.72					
PROGRESSIVE PROGETTO				-5.65	-3.85	0.00	2.75	4.26	6.79	8.29	9.91
PARZIALI PROGETTO				1.80	3.85	2.75	1.51	2.53	1.50	1.62	
QUOTE PROGETTO				92.69	93.18	93.08	93.01	93.14	92.99	92.99	91.92

PROFILO R1			
SEZIONE 4			
PROGRESSIVA 71.66			
A	RILEVATO	m ²	23.38
D	BASE	m ²	0.91
E	FONDAZIONE	m ²	1.35
V	VEGETALE	m ²	1.77
a	USURA	m	9.06
b	BINDER	m	9.06

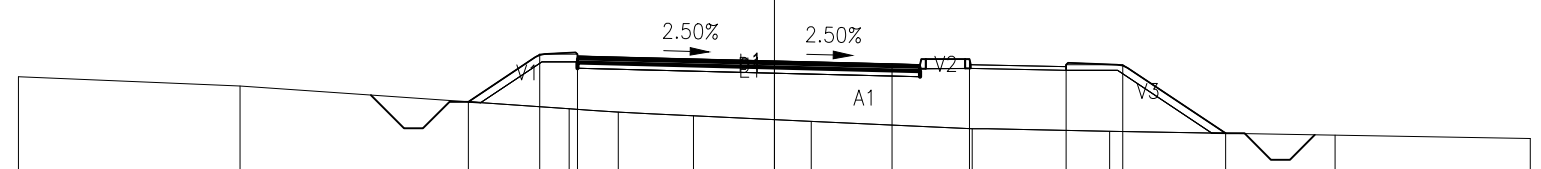


72

200
200

PROGRESSIVE TERRENO			-20.00		-14.14			-5.43	-4.13	-2.14	0.97		5.23		8.87		14.83		20.00
PARZIALI TERRENO		5.86		8.71	1.30	1.99	3.11	4.26	3.64	5.96	5.17								
QUOTE TERRENO		93.38		93.13		92.53	92.44	92.34	92.20		92.00		91.94		91.83		91.74		
PROGRESSIVE PROGETTO				-8.10	-6.21	-5.21	0.00	3.11	5.16	7.72	9.22	11.94							
PARZIALI PROGETTO			1.89	1.00	5.21	3.11	2.05	2.56	1.50	2.72									
QUOTE PROGETTO			92.71	93.97	93.92		93.79	93.71	93.84	93.70	93.70	91.88							

PROFILO R1
 SEZIONE 6
 PROGRESSIVA 95.32

A	RILEVATO	m ²	39.30
D	BASE	m ²	2.18
E	FONDAZIONE	m ²	3.27
V	VEGETALE	m ²	1.67
a	USURA	m	21.81
b	BINDER	m	21.81

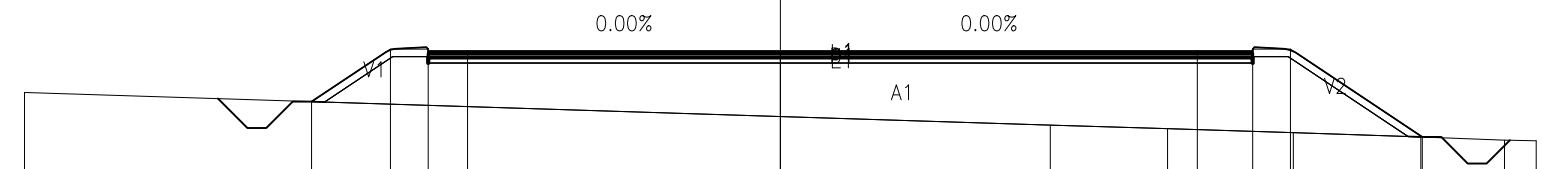

PROGRESSIVE TERRENO	-20.00					7.14	10.24	13.57	16.94	19.16	20.00
PARZIALI TERRENO		27.14					3.10	3.33	3.37	2.22	0.84
QUOTE TERRENO	93.26					92.40	92.30	92.20	92.08	92.00	91.98
PROGRESSIVE PROGETTO		-12.40	-10.32	-9.32	-8.28	0.00		11.03	12.49	13.49	16.99
PARZIALI PROGETTO		2.08	1.00	1.04	8.28		11.03	1.46	1.00	3.50	
QUOTE PROGETTO		93.02	94.41	94.36	94.36	94.36		94.36	94.41	94.41	92.08