




Visibilità per l'arresto - ANDATA

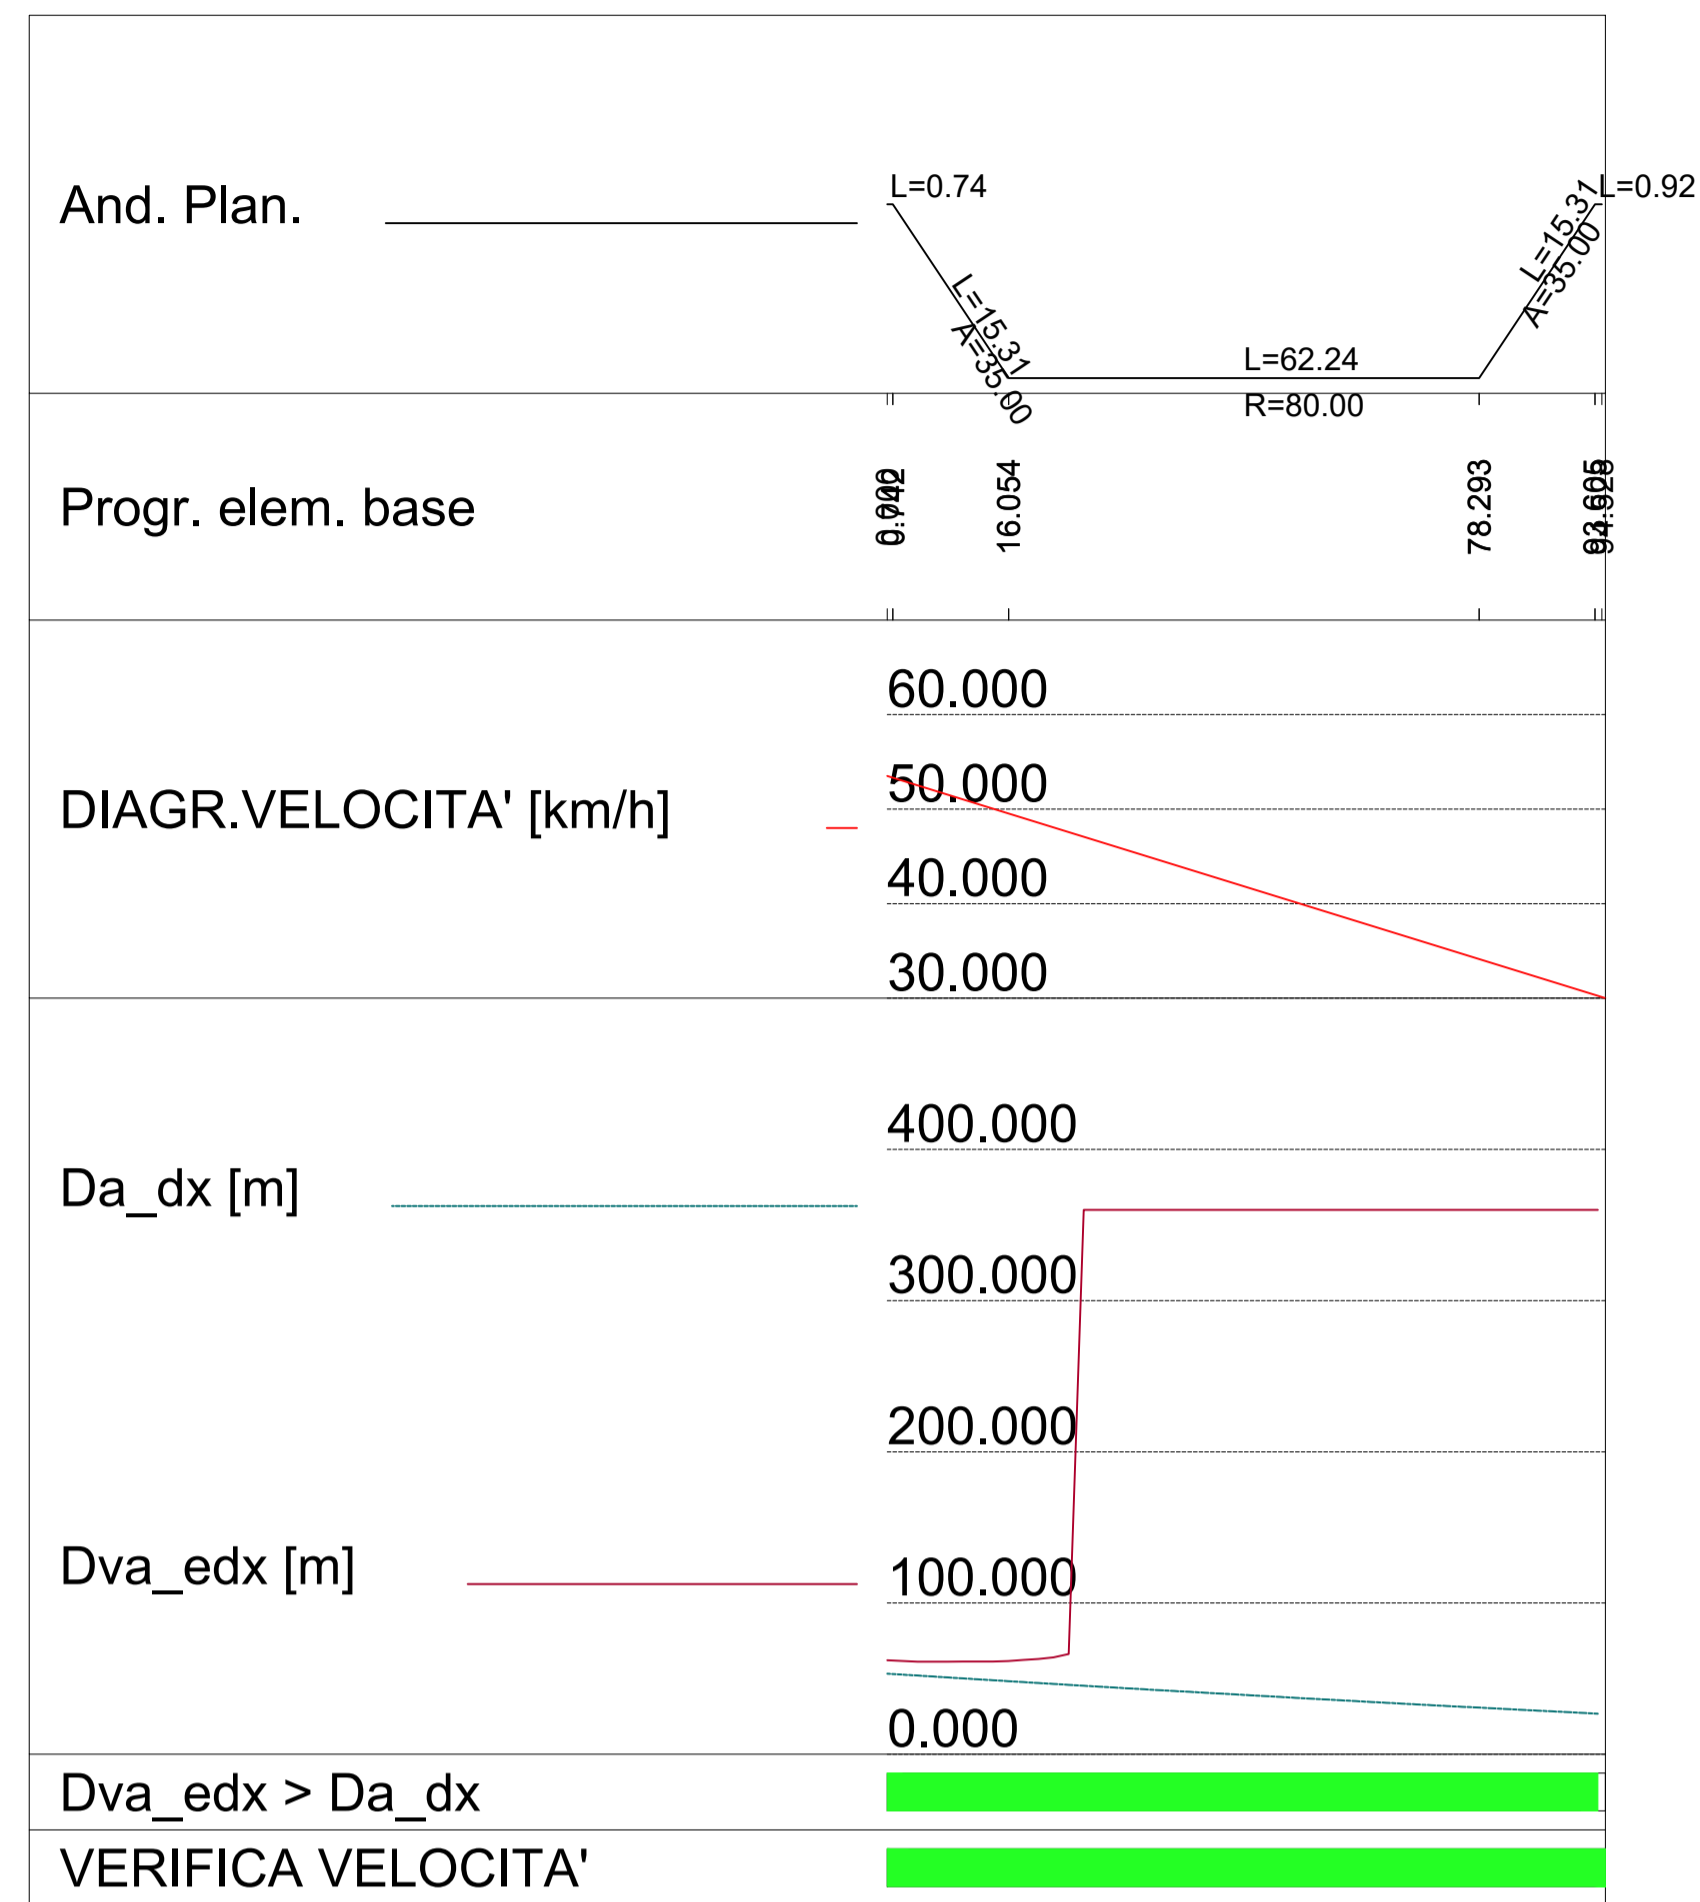



Visibilità per l'arresto - RITORNO

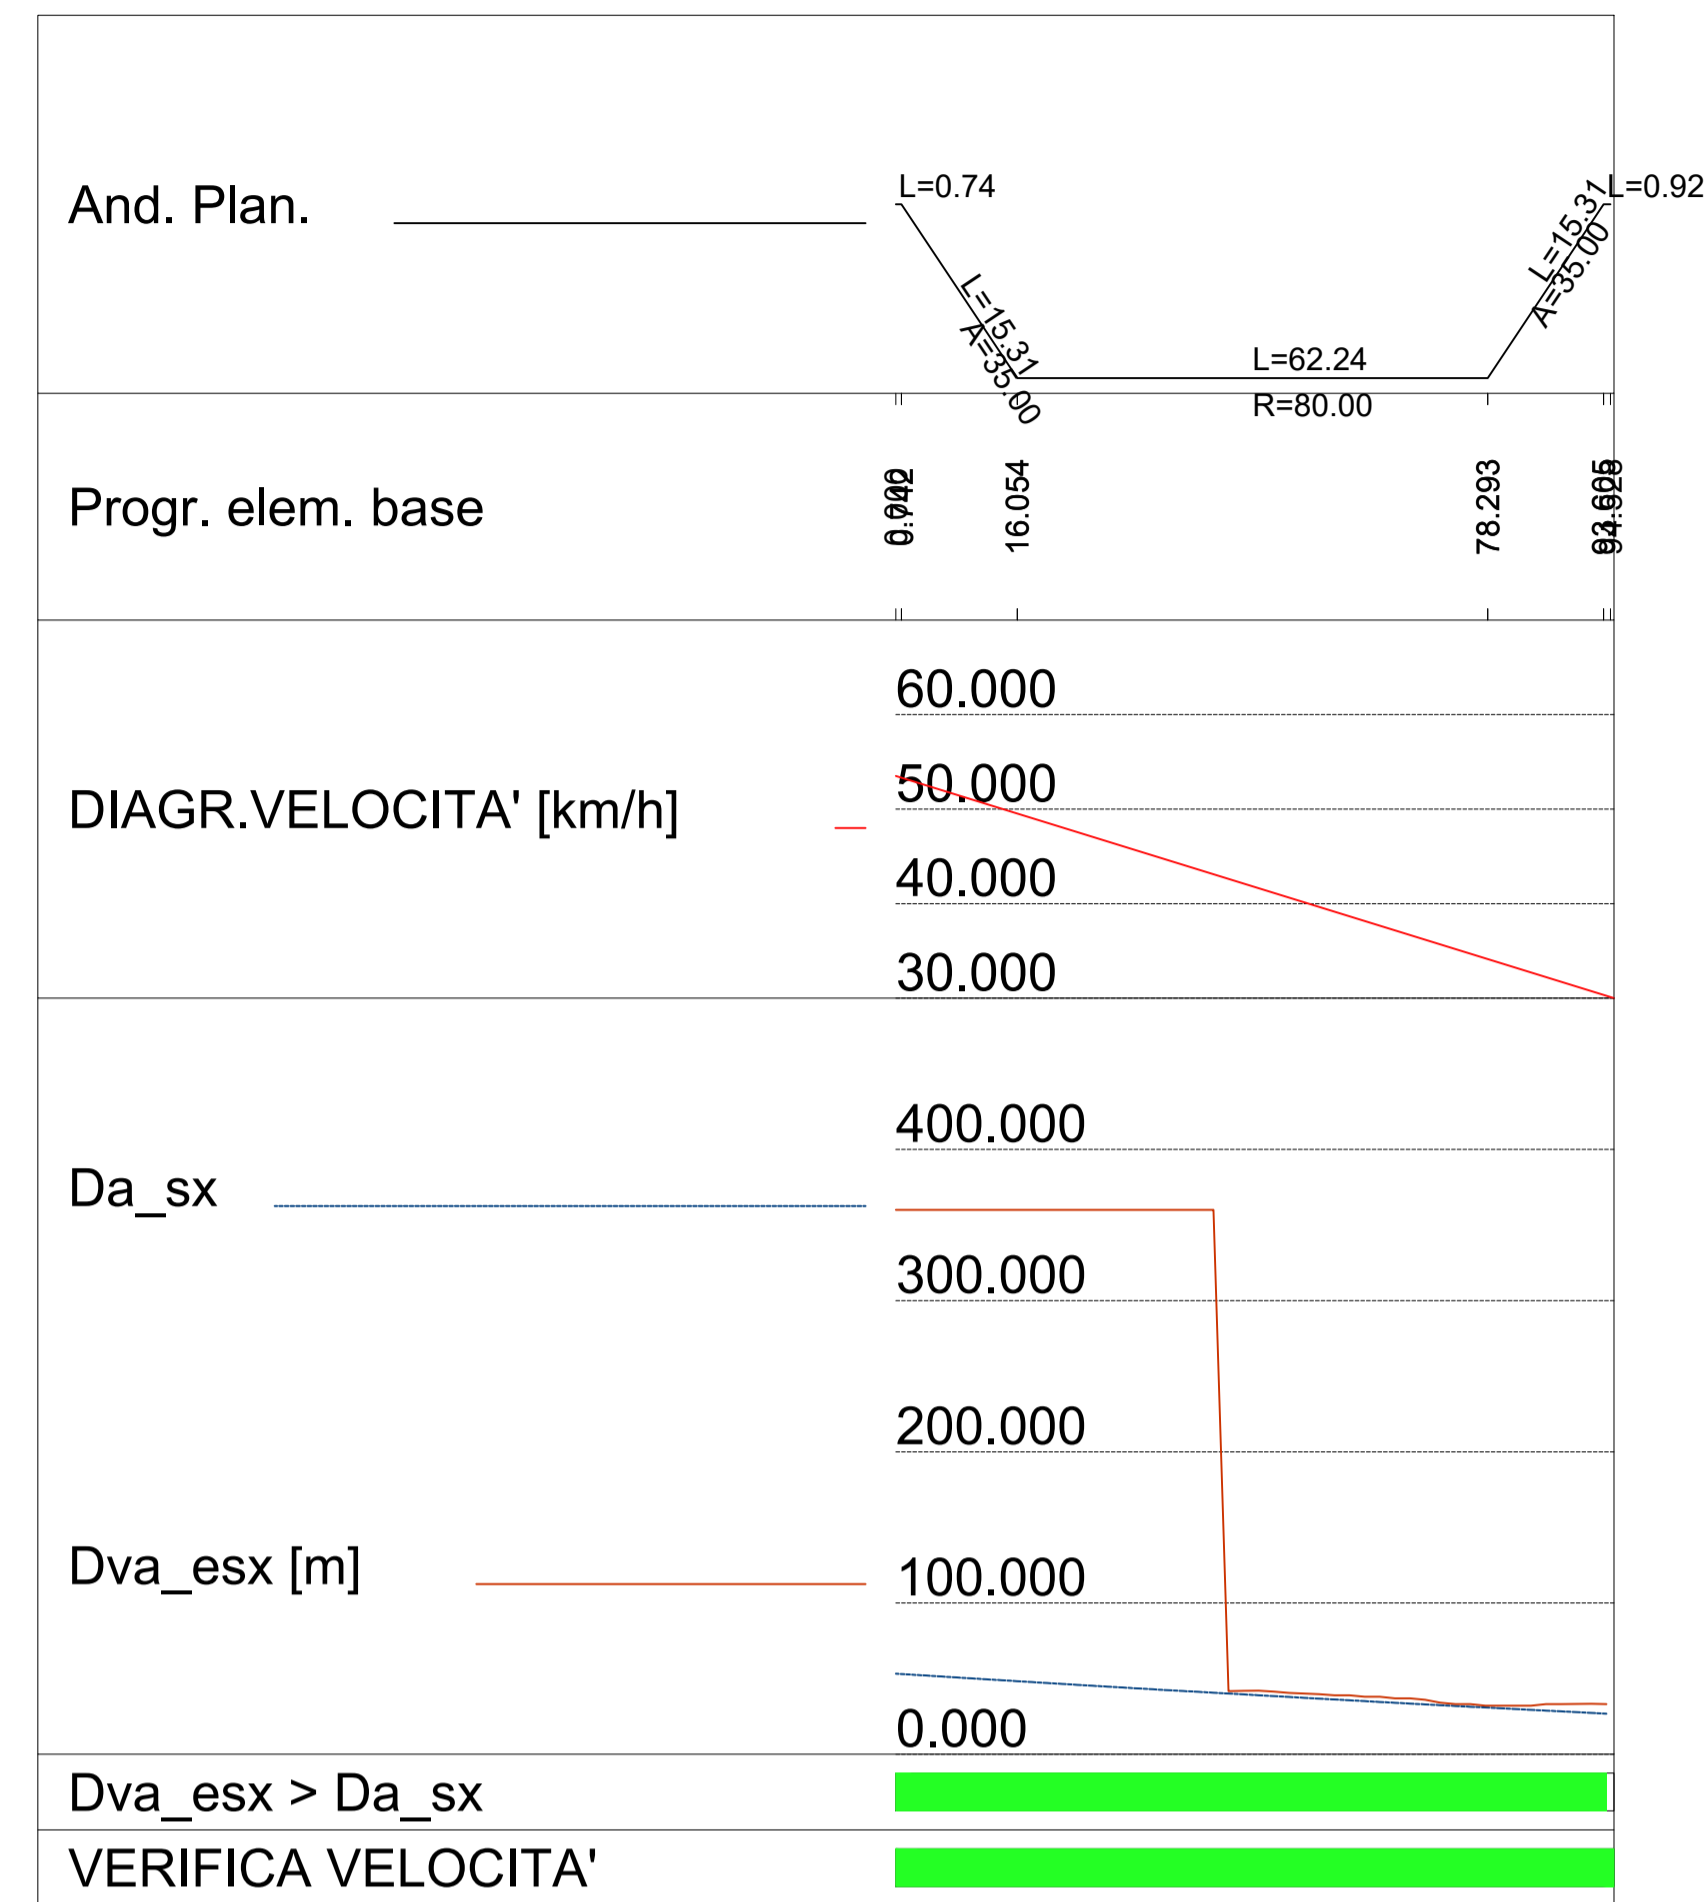

Visibilità per l'arresto - ANDATA

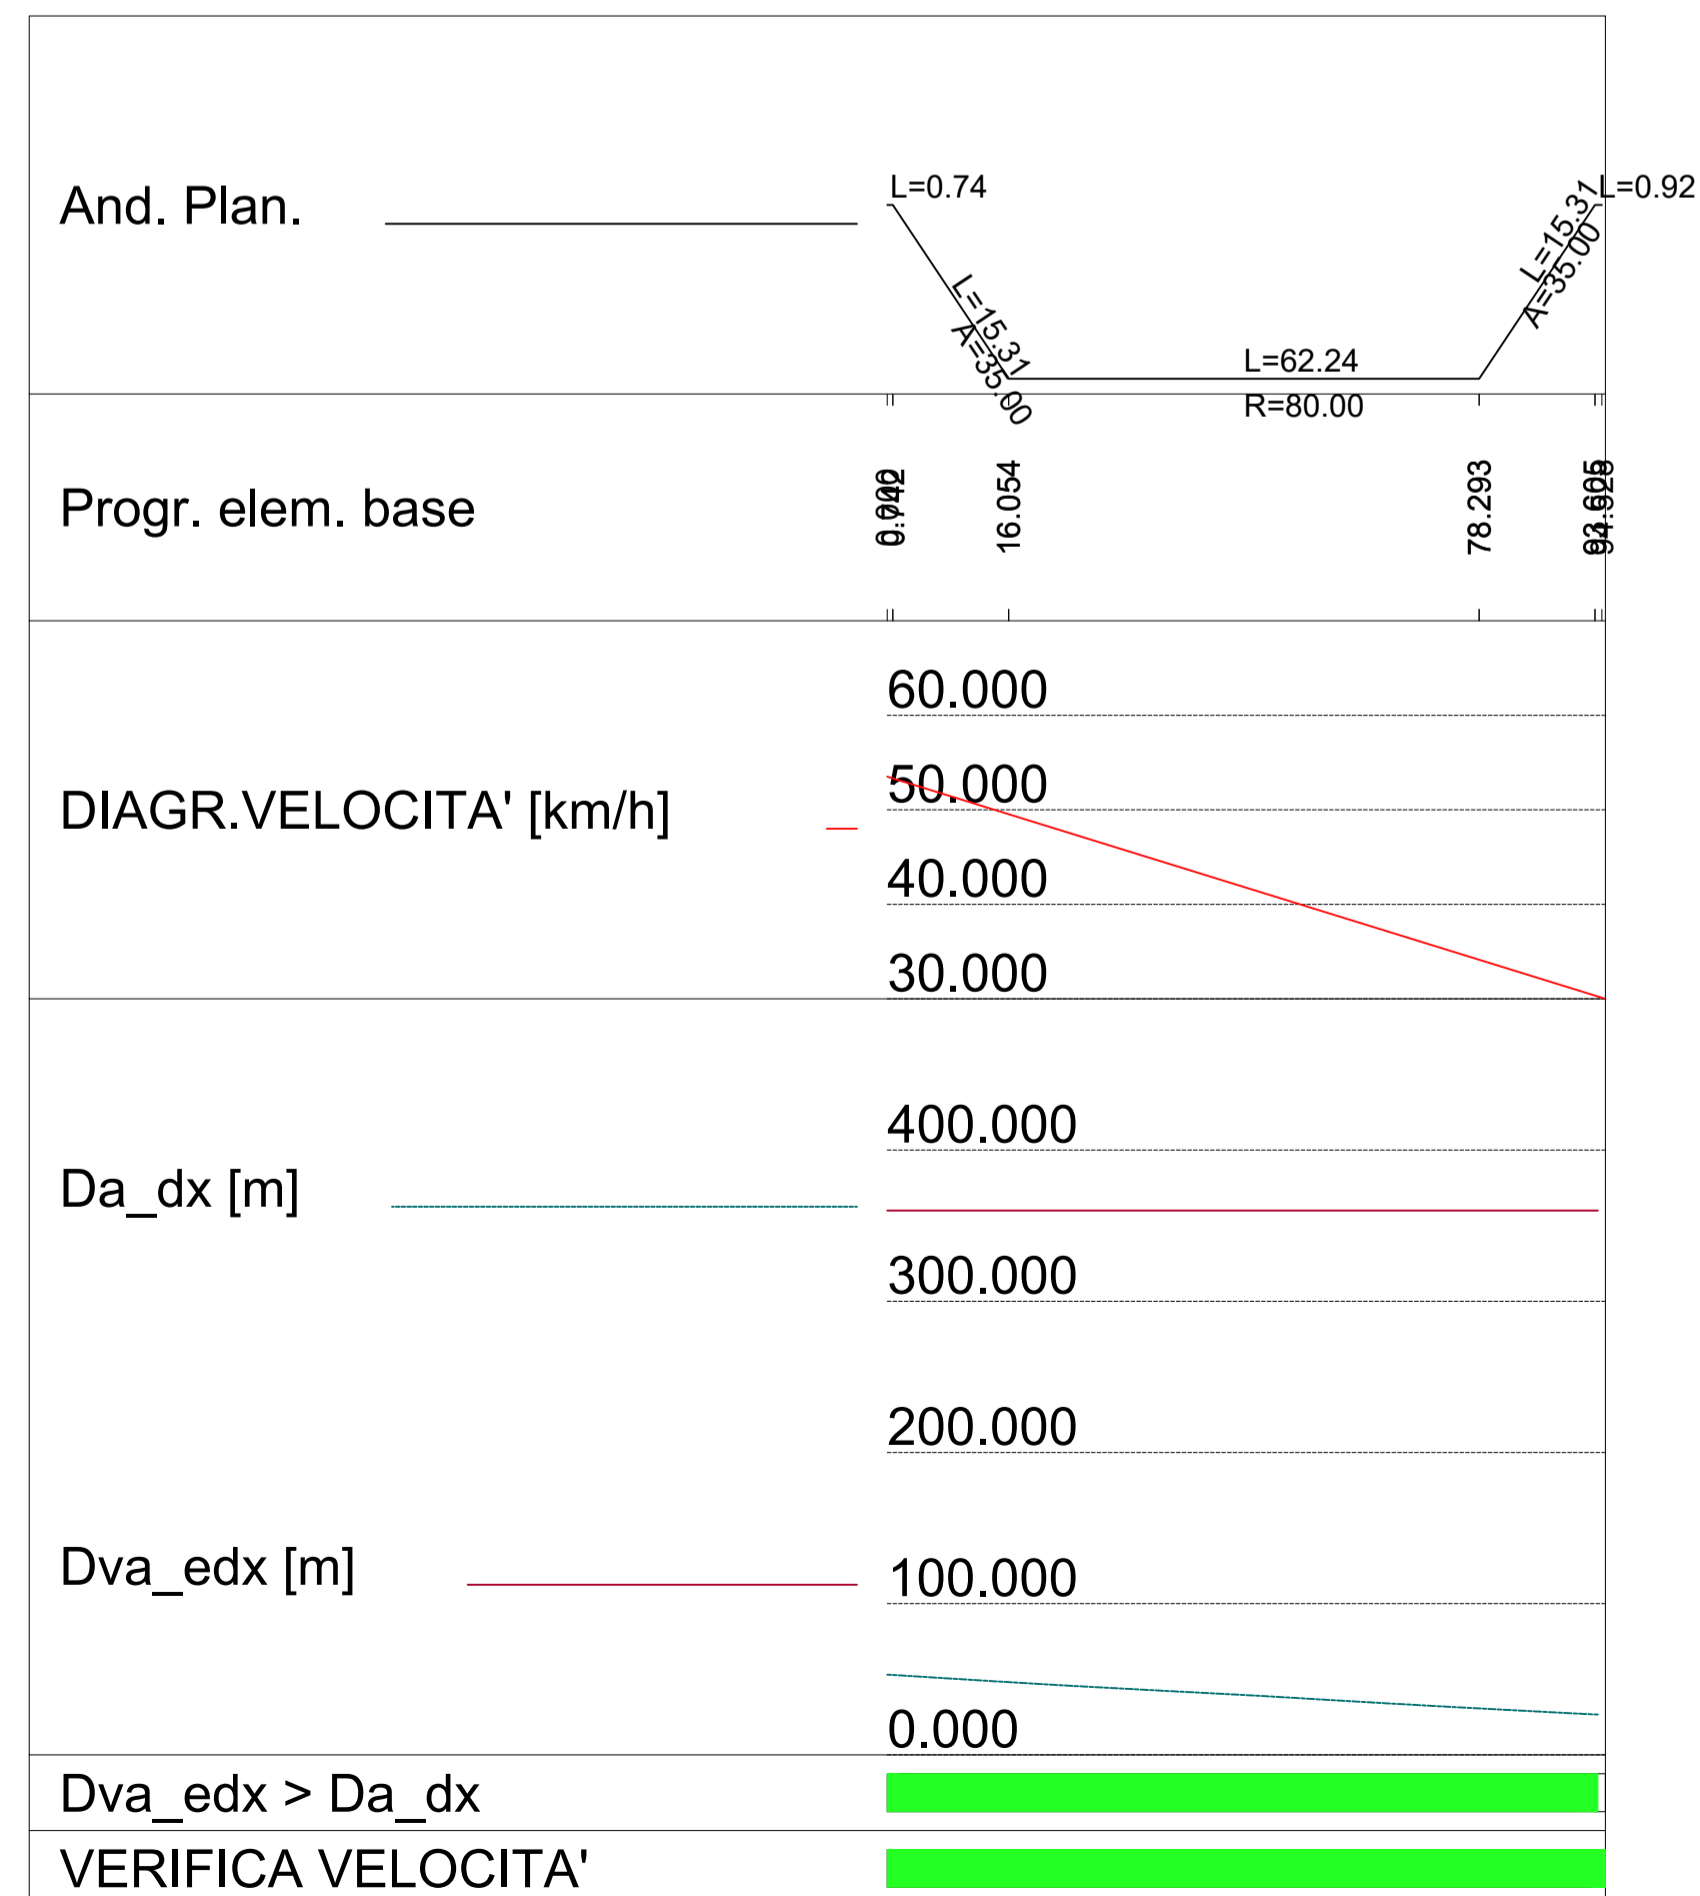

Visibilità per l'arresto - RITORNO

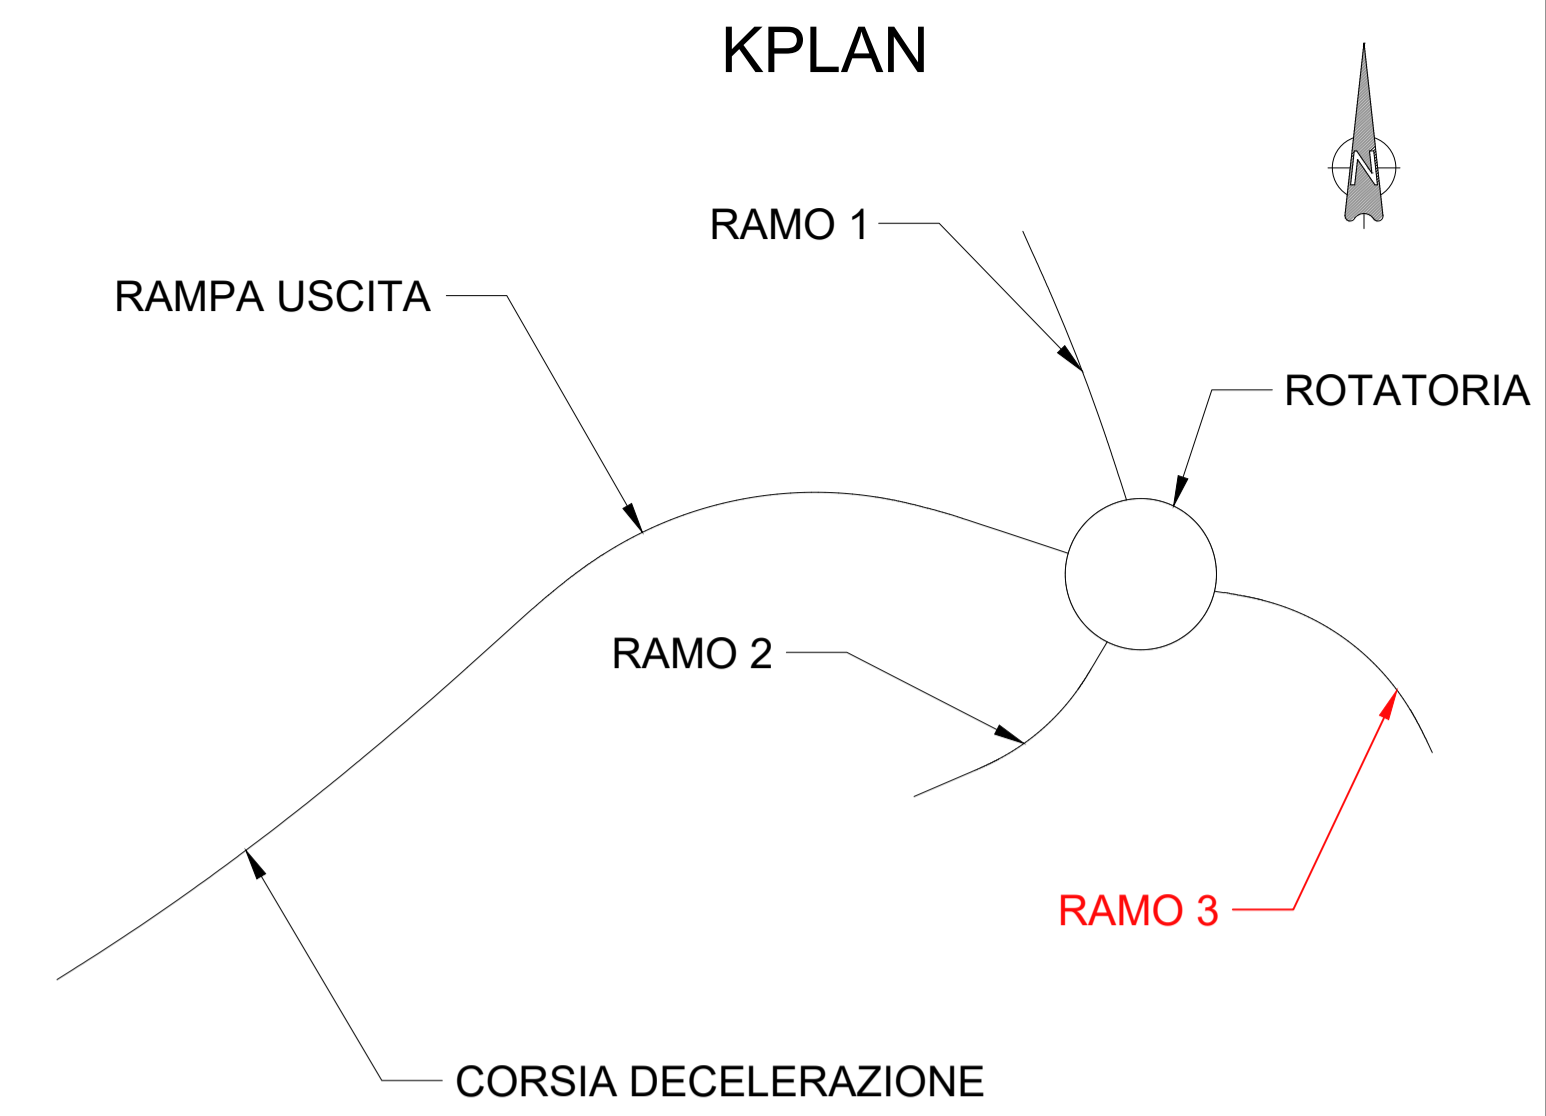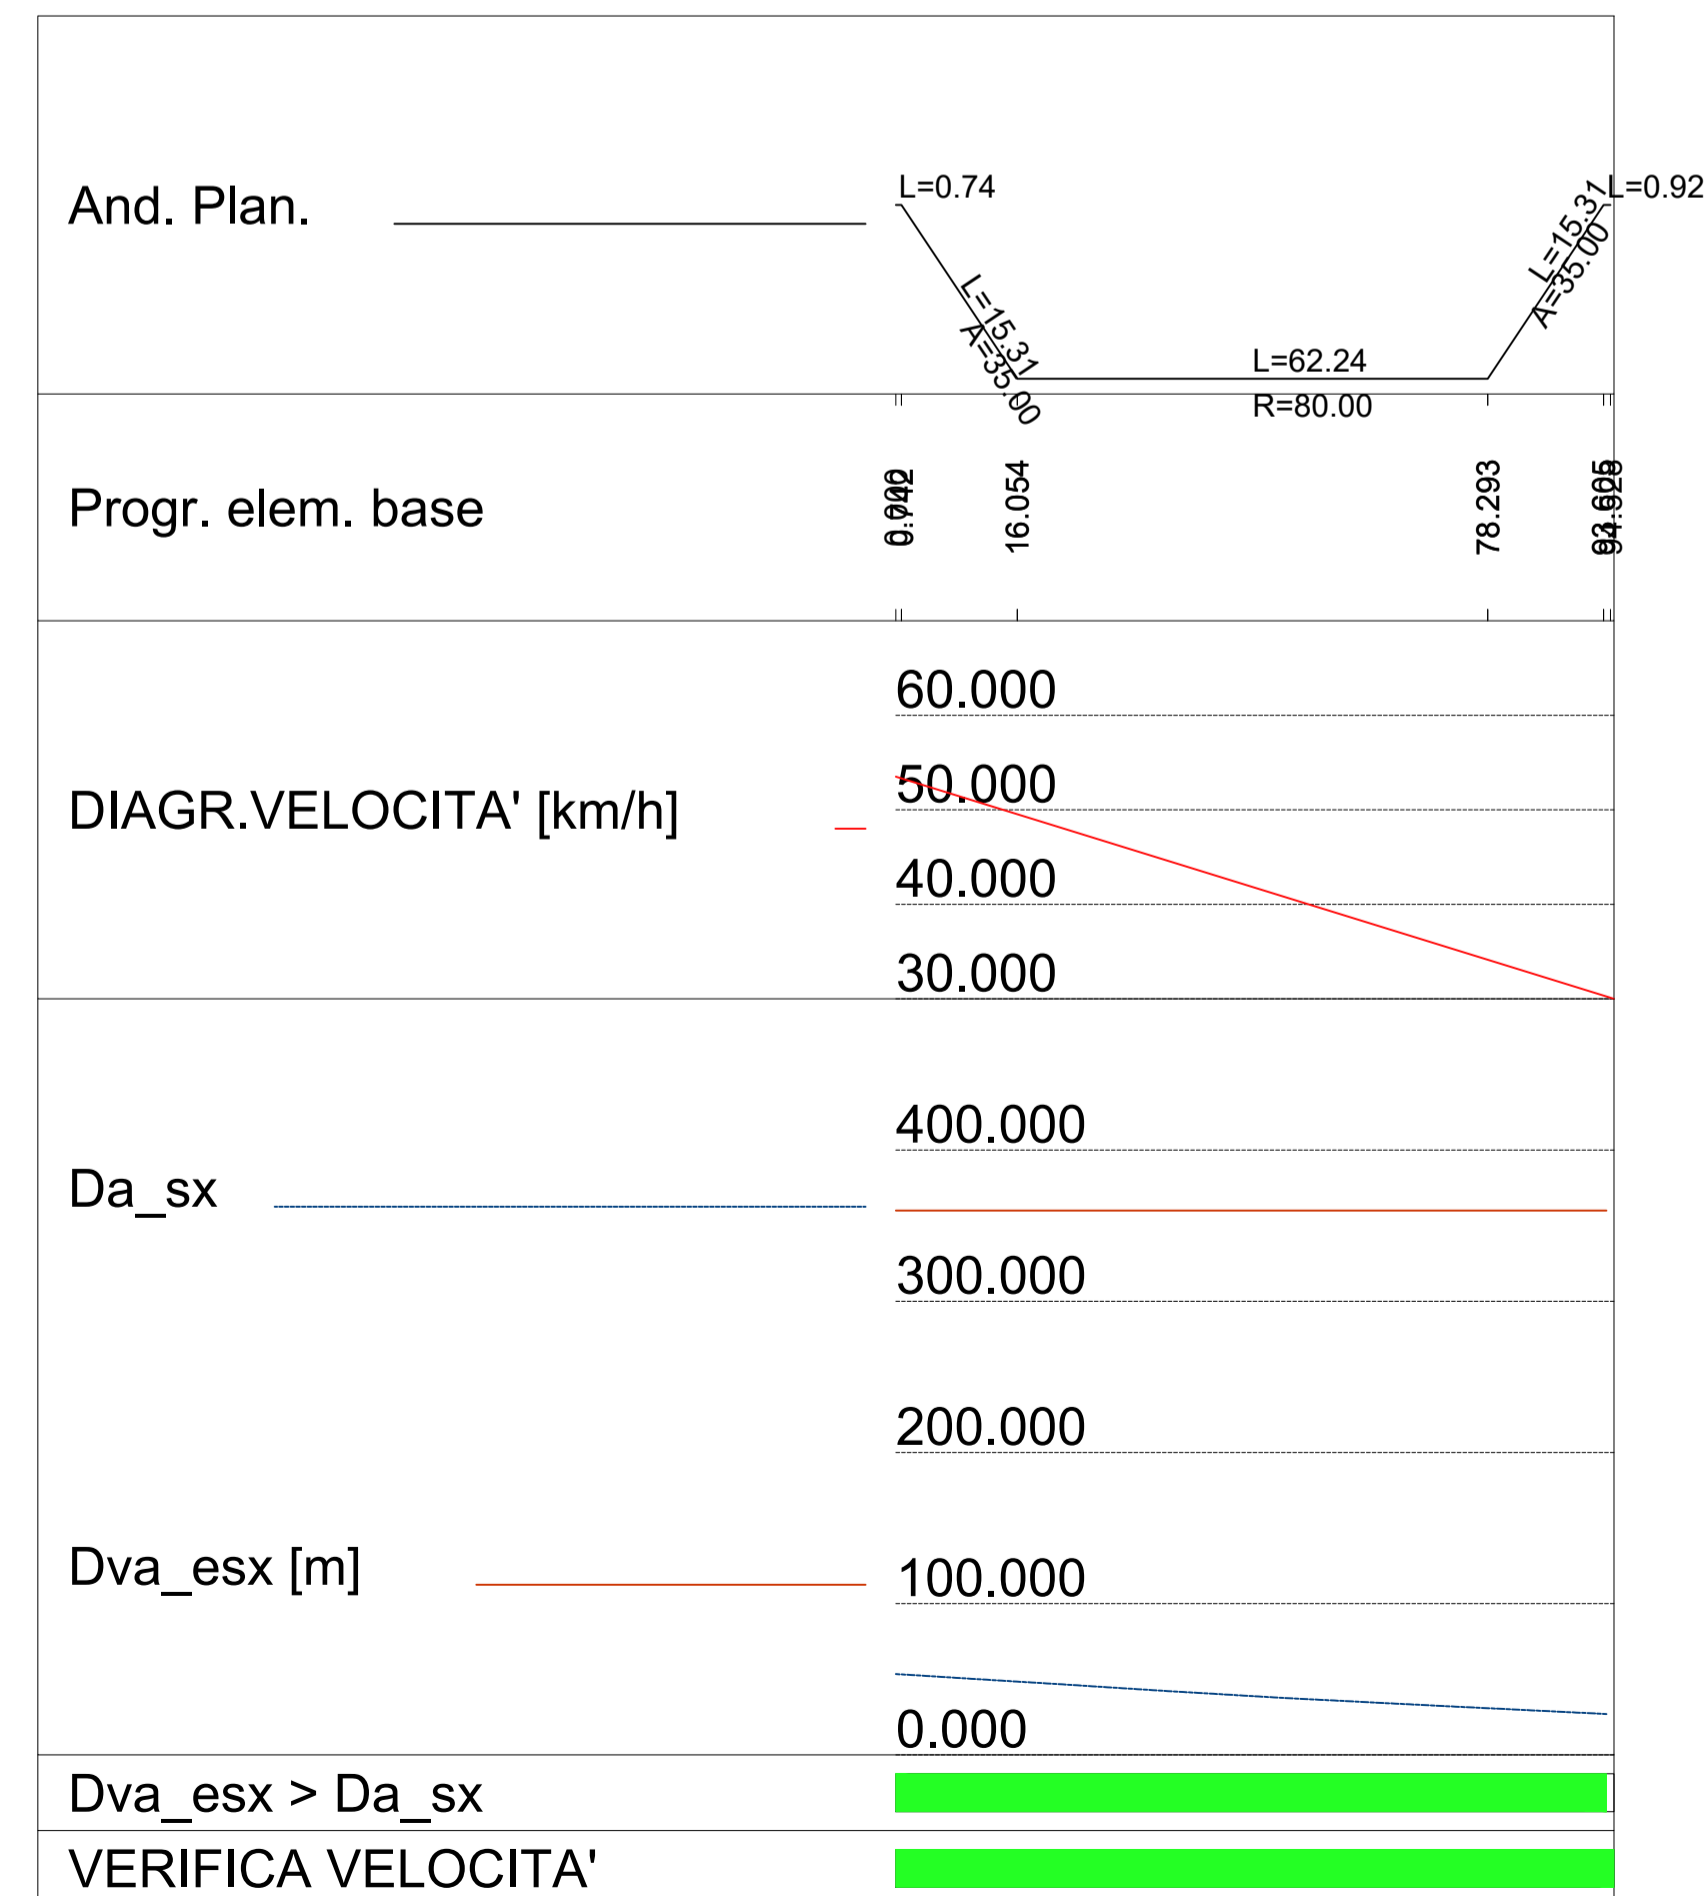

Sanas
GRUPPO FS ITALIANE *Struttura Territoriale Puglia*

S.S. N° 16 "ADRIATICA" TRONCO MAGLIE - OTRANTO
LAVORI DI AMMODERNAMENTO DEL TRONCO MAGLIE - OTRANTO
(TRA IL KM 985+000 ED IL KM 999+000) CON ADEGUAMENTO
ALLA SEZ. III C.N.R. 78/80 - COMPLETAMENTO DELLA RAMPA DI USCITA PER
MINERVINO DI LECCE - CON INNESTO SULLA S.P.59 MEDIANTE
INTERSEZIONE A ROTATORIA - LAVORI COMPLEMENTARI: INTERVENTO N.4

PROGETTO DEFINITIVO COD.

PROGETTAZIONE: AREA NUOVE OPERE

PROGETTISTI Ing. Dalia Di CECIO	ATTIVITA' DI SUPPORTO
ESPROPRI Geom. Fiorentino AGRIMANO	
IL DEC. DEI SERVIZI Ing. Simona MASCIELLO	
IL COORDINATORE DELLA SICUREZZA IN FASE DI PROGETTAZIONE Ing. Vito RICCARDI	
IL RESPONSABILE DEL PROCEDIMENTO Ing. Gianfranco PAGLALUNGA	
RESPONSABILE AREA NUOVE OPERE Ing. Maria Francesca MARRANCHELLI	

SV - PROGETTO SVINCOLO
SVINCOLO MINERVINO LECCE
DIAGRAMMA DI VISIBILITA' RAMO 3

CODICE PROGETTO	NOME FILE	REVISIONE	SCALA:
PROGETTO: L05082 D 1901	T00SV00TRADG01-4A	A	Varie
CODICE ELAB.: T00SV00TRADG04			

REV.	DESCRIZIONE	DATA	REDATTO	VERIFICATO	APPROVATO
A	REVISIONE PROGETTO DEFINITIVO	Novembre 2021	Ing. D.Di Cecio	-	-