




Stralcio planimetrico Attraversamento A14 .1  
Rampa di uscita Svincolo Palmariggi - Minervino di Lecce  
scala 1:1000

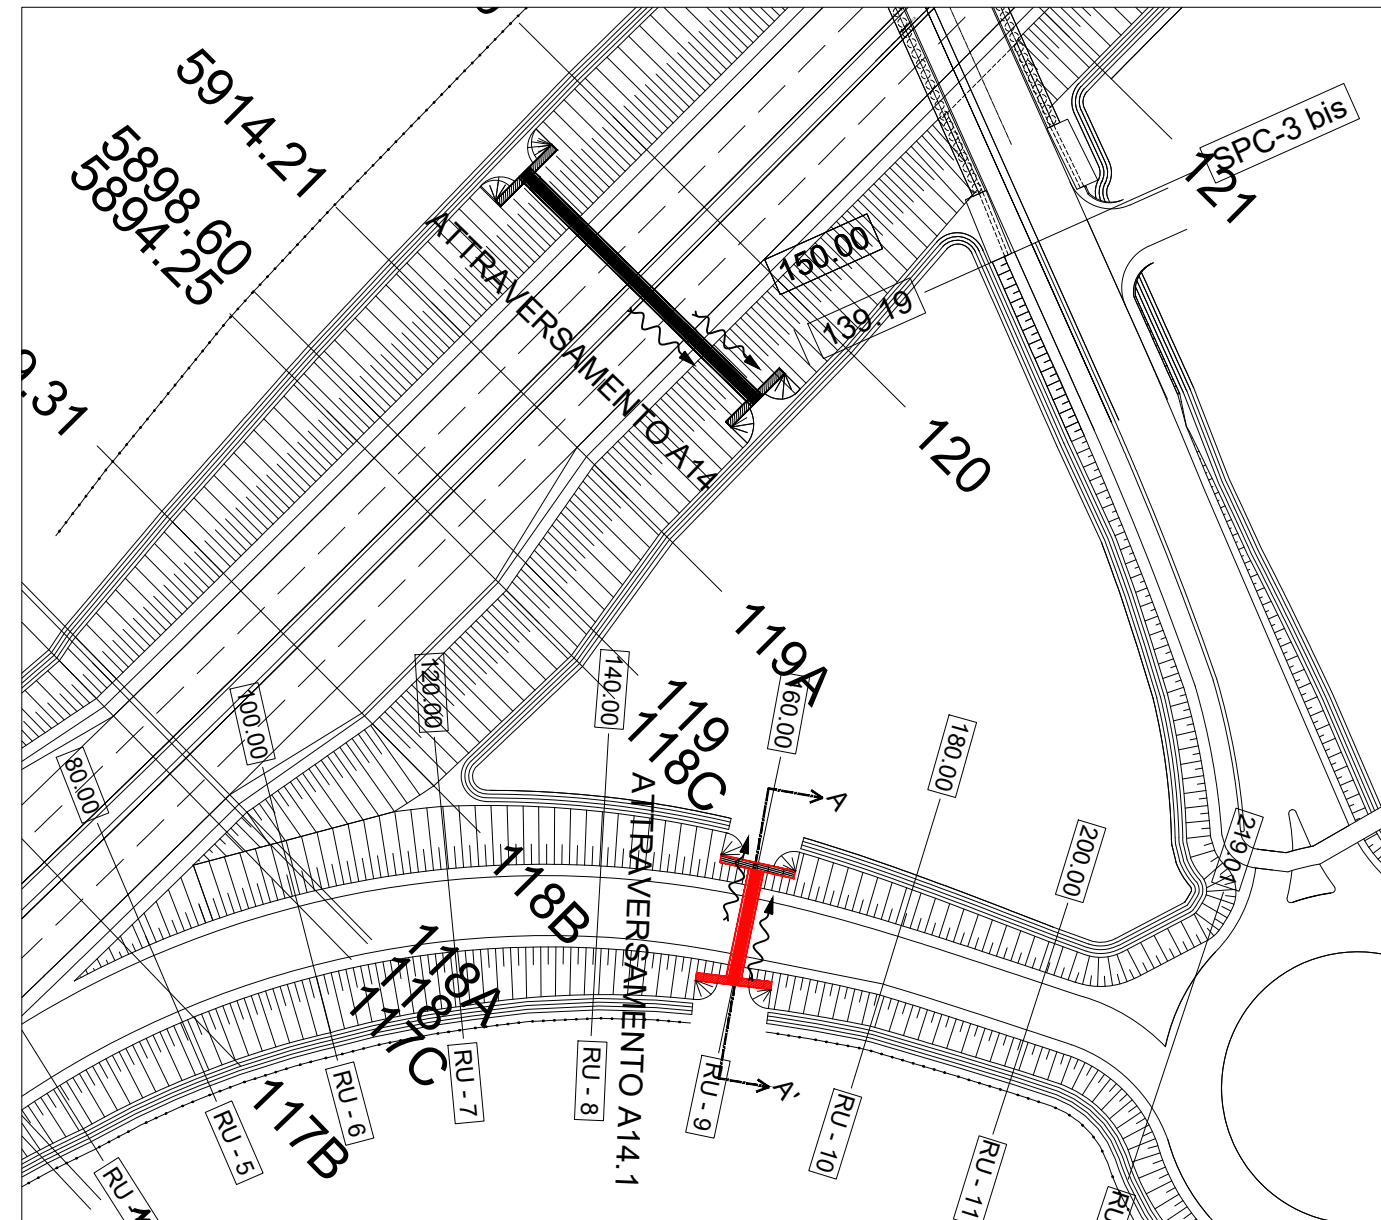

Manufatti Tubolari in lamiera di acciaio  
ondulata e zincata  
Scala 1:50

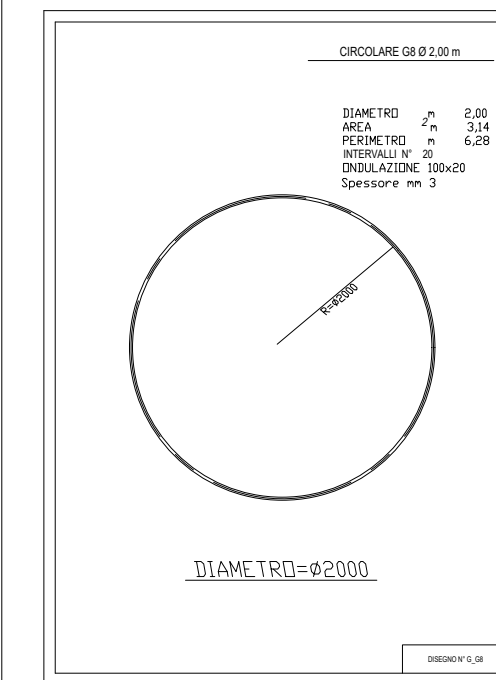

ATTRAVERSAMENTO A14.1  
sez. A-A'

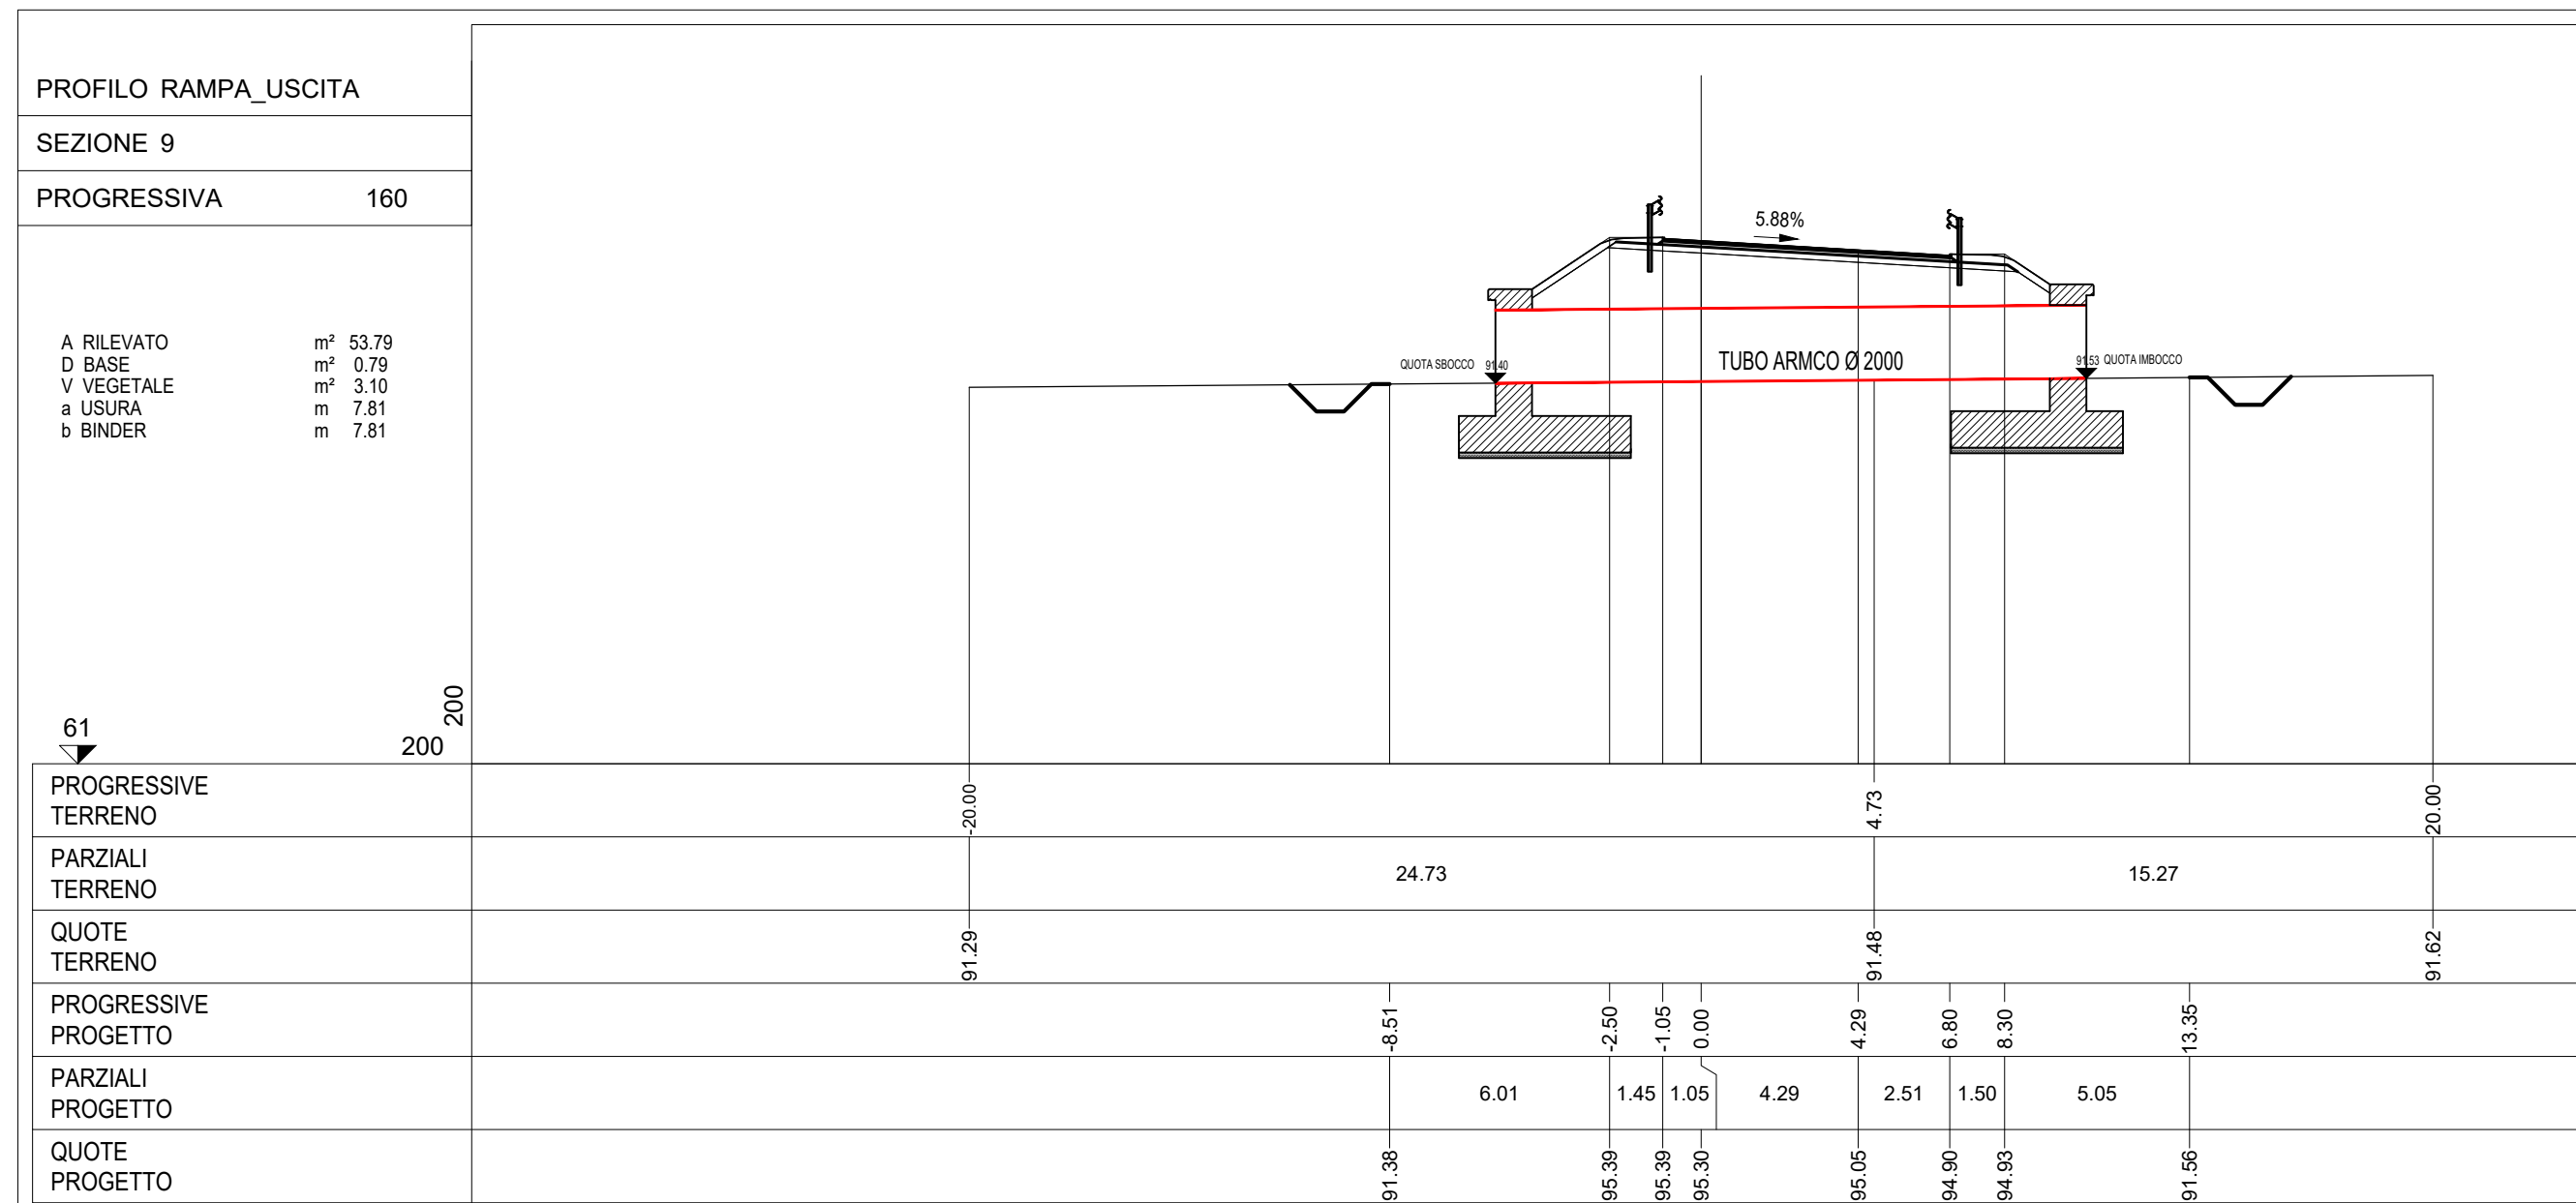

**anas**  
GRUPPO FS ITALIANE **Struttura Territoriale Puglia**

S.S. N° 16 "ADRIATICA" TRONCO MAGLIE - OTRANTO  
LAVORI DI AMMODERNAMENTO DEL TRONCO MAGLIE - OTRANTO  
(TRA IL KM 985+000 ED IL KM 999+000) CON ADEGUAMENTO  
ALLA SEZ. III C.N.R. 78/80 - COMPLETAMENTO DELLA RAMPA DI USCITA PER  
MINERVINO DI LECCE CON INNESTO SULLA S.P.59 MEDIANTE  
INTERSEZIONE A ROTATORIA - LAVORI COMPLEMENTARI: INTERVENTO N.4

PROGETTO DEFINITIVO

COD.

PROGETTAZIONE: AREA NUOVE OPERE

I PROGETTISTI Ing. Dalla Di CECIO	ATTIVITA' DI SUPPORTO
ESPROPRI Geom. Fiorentino AGRIMANO	
IL DEC DEI SERVIZI Ing. Simona MASCIULLO	
IL COORDINATORE DELLA SICUREZZA IN FASE DI PROGETTAZIONE Ing. Vito RICCARDI	
IL RESPONSABILE DEL PROCEDIMENTO Ing. Gianfranco PAGLIALUNGA	
RESPONSABILE AREA NUOVE OPERE Ing. Maria Francesca MARRANCHELLI	

ID - STUDIO IDROLOGICO IDRAULICO  
TOMBINO ARMCO 14.1 SOTTO RAMPA DI USCITA  
PIANTE E SEZIONI

CODICE PROGETTO	NOME FILE	REVISIONE	SCALA:
PROGETTO LIV. PROG. N. PROG. L0508Z D 1901	T00_ID00_IDR_DC01_A	A	1:1000
CODICE ELAB.	T00_ID00_IDR_DC01		
REV.	DESCRIZIONE	DATA	REDDATTO VERIFICATO APPROVATO
A	REVISIONE PROGETTO DEFINITIVO	Novembre 2021	Ing. D.Di Cecio - -