




PIANTA TIPO PREDALLES
SCALA 1:20

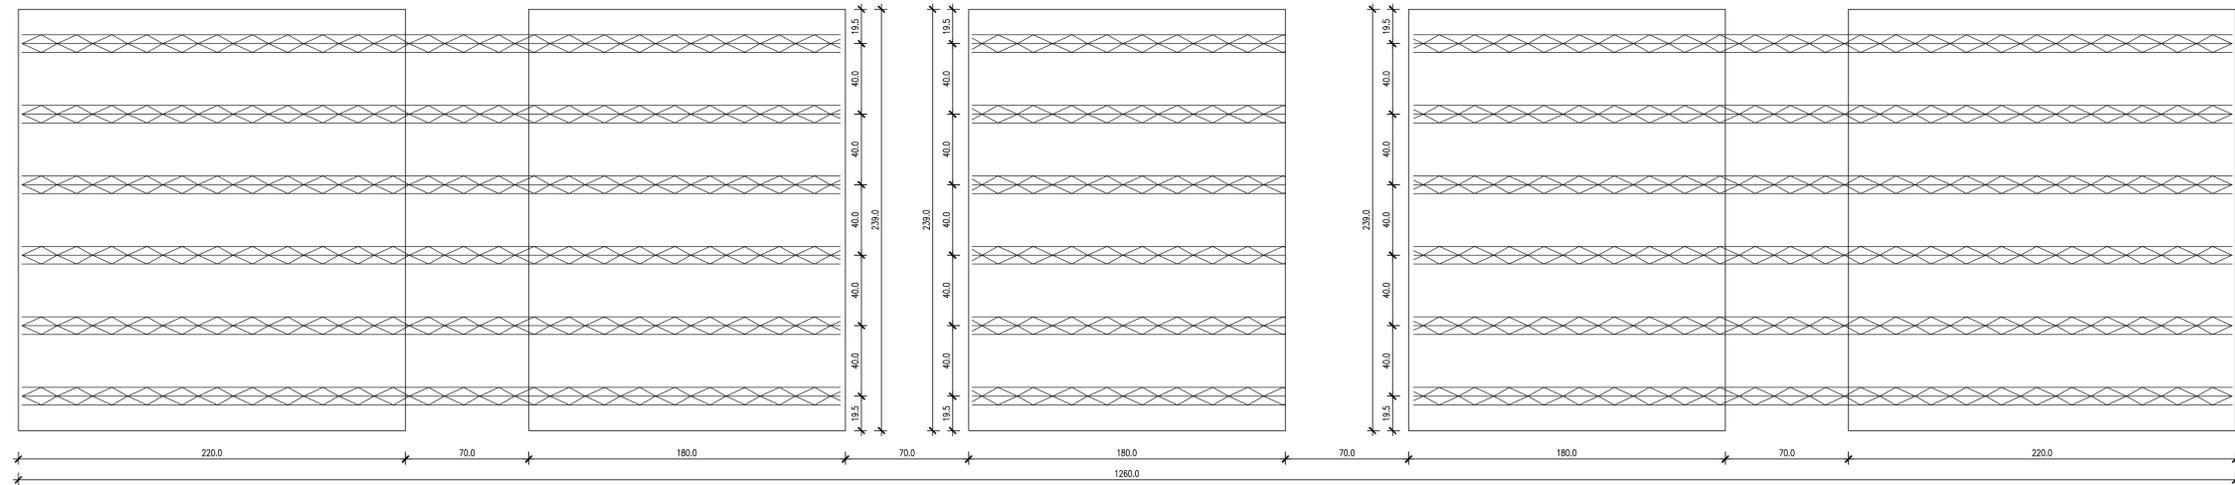


SEZIONE PREDALLES
SCALA 1:10

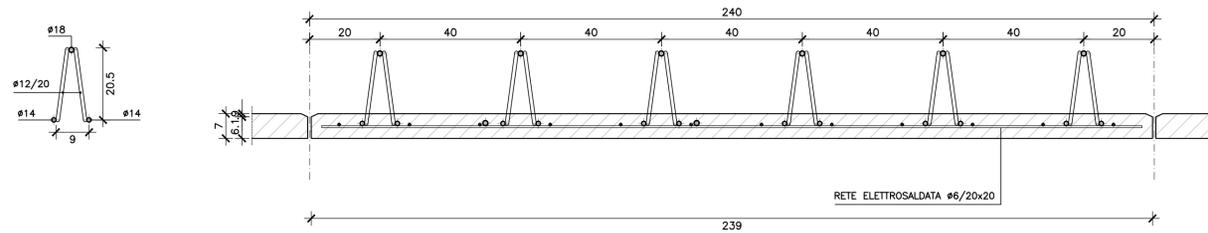

SEZIONE CORRENTE
SCALA 1:50

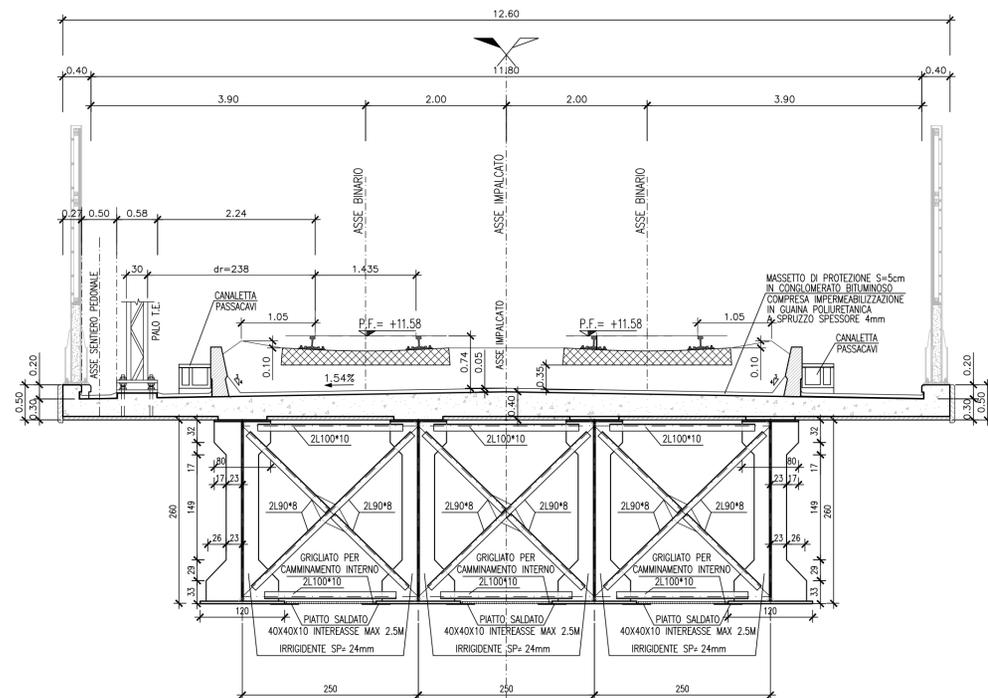

SEZIONE DI APPOGGIO
SCALA 1:50

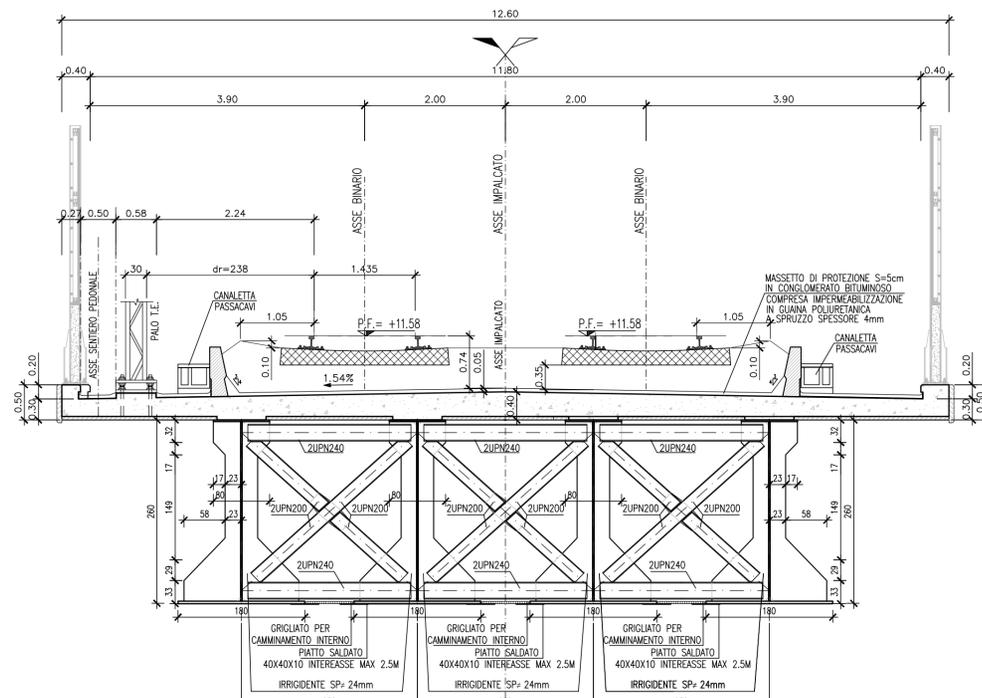

NOTE

- A. PER LA TABELLA MATERIALI SI RIMANDA ALL'ELABORATO: IA1Y-00-E-ZZ-QX-VI2100-001 DEL PROGETTO ESECUTIVO APPROVATO.
- B. PER LA PIANA PREDALLES SI RIMANDA ALL' ELABORATO: IA20-00-E-ZZ-BZ-VI0000-003.
- C. LE IMBOTTITURE DELLE DIAGONALI DI TUTTI I DIAFRAMMI E DEI CONTROVENTI ORIZZONTALI DOVRANNO ESSERE DISPOSTI AD UN INTERASSE PARI A L/3.

COMMITTENTE:



DIREZIONE LAVORI:



DIREZIONE GESTIONE COMMESSE - AREA CENTRO SUD - GRANDI APPALTI
PM tratta Adriatica, nodo di Bari e Bari - Taranto

APPALTATORE:



PROGETTAZIONE:



PROGETTO ESECUTIVO DI VARIANTE

LINEA FERROVIARIA: ADRIATICA
INTERVENTO: VARIANTE DI FALCONARA
VARIANTE FOSSO DELLA LISCIA

VI21 - VIADOTTO ESINO DA PROG. 1+023,00 A PROG. 2+330,71

Impalcato "Fosso della Liscia" - Carpenteria impalcato metallico - Tav. 1

APPALTATORE	PROGETTAZIONE	SCALA
IL DIRETTORE TECNICO	DIRETTORE DELLA PROGETTAZIONE Ing. G.TANZI	VARIE

COMMESSA	LOTTO	FASE	ENTE	TIPO DOC.	OPERA/DISCIPLINA	PROGR.	REV.
IA20	00	V	ZZ	BZ	VI2100	001	B

PROGETTAZIONE	IL PROGETTISTA						
Rev.	Descrizione	Redatto	Data	Verificato	Data	Approvato	Data
A	Prima emissione	T.Capitani	Gennaio 2021	A.Nastasi	Gennaio 2021	G.Tanzi	Gennaio 2021
B	Emiss. a seguito ODS n° 283	T.Capitani	Aprile 2021	A.Nastasi	Aprile 2021		Aprile 2021