PIANTA TIPO IMPALCATO "FOSSO DELLA LISCIA"

SCALA 1:50

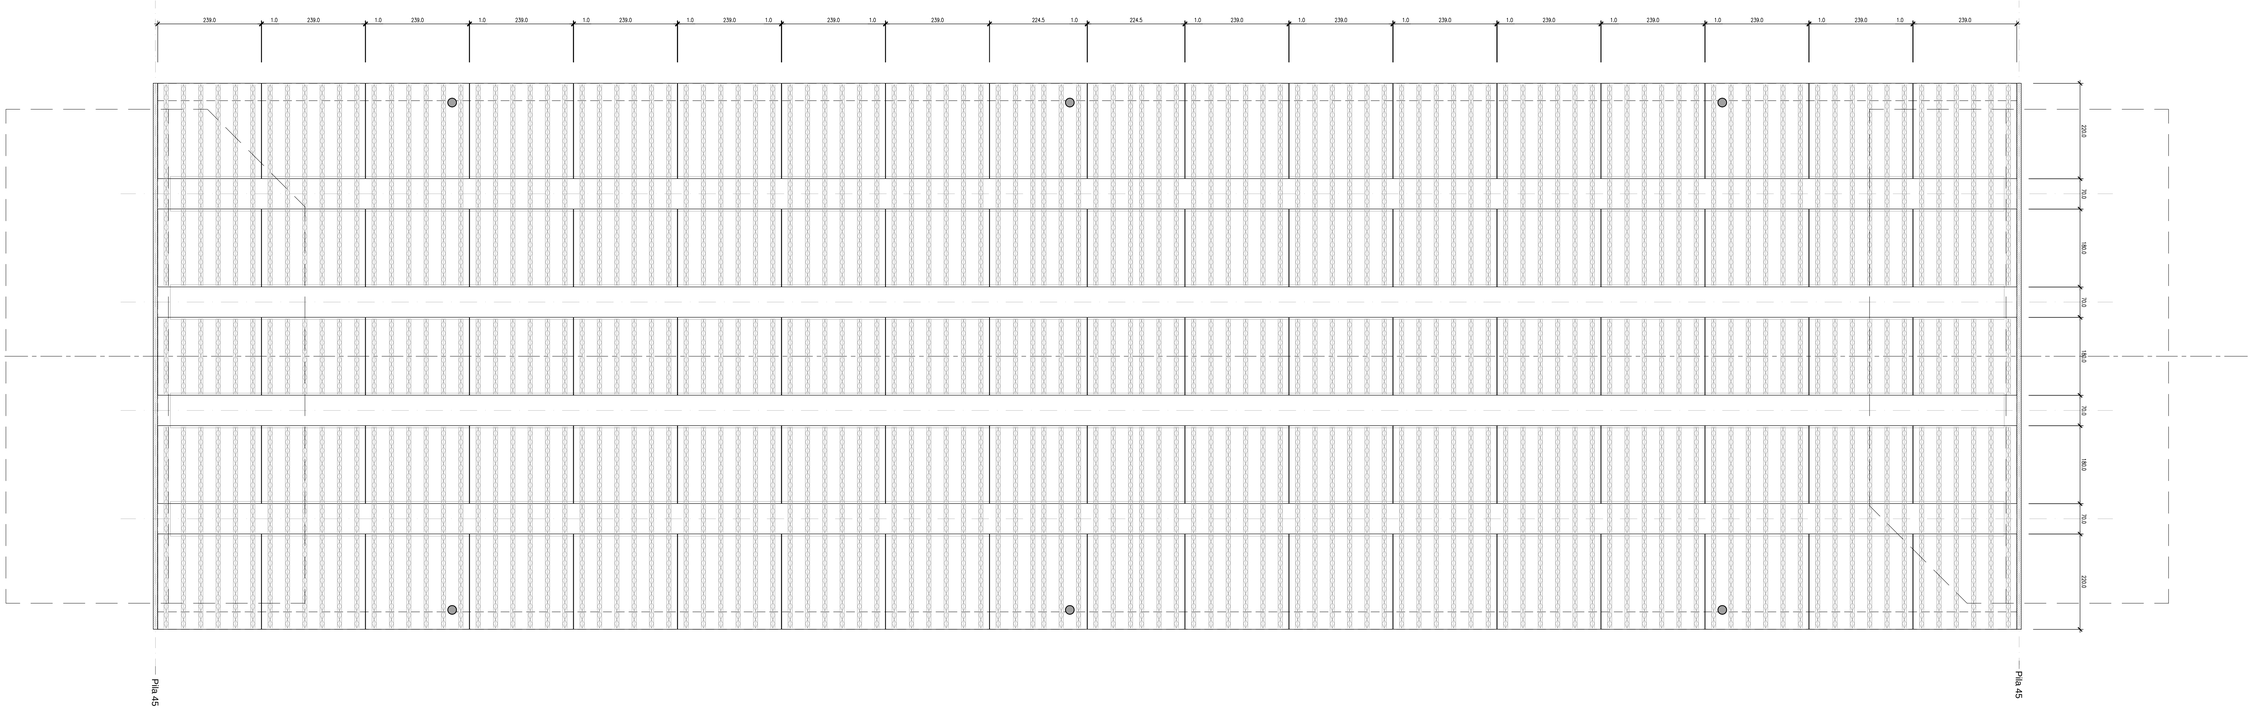

PIANTA TIPO IMPALCATO "METALLICO SU GASDOTTO"

SCALA 1:50

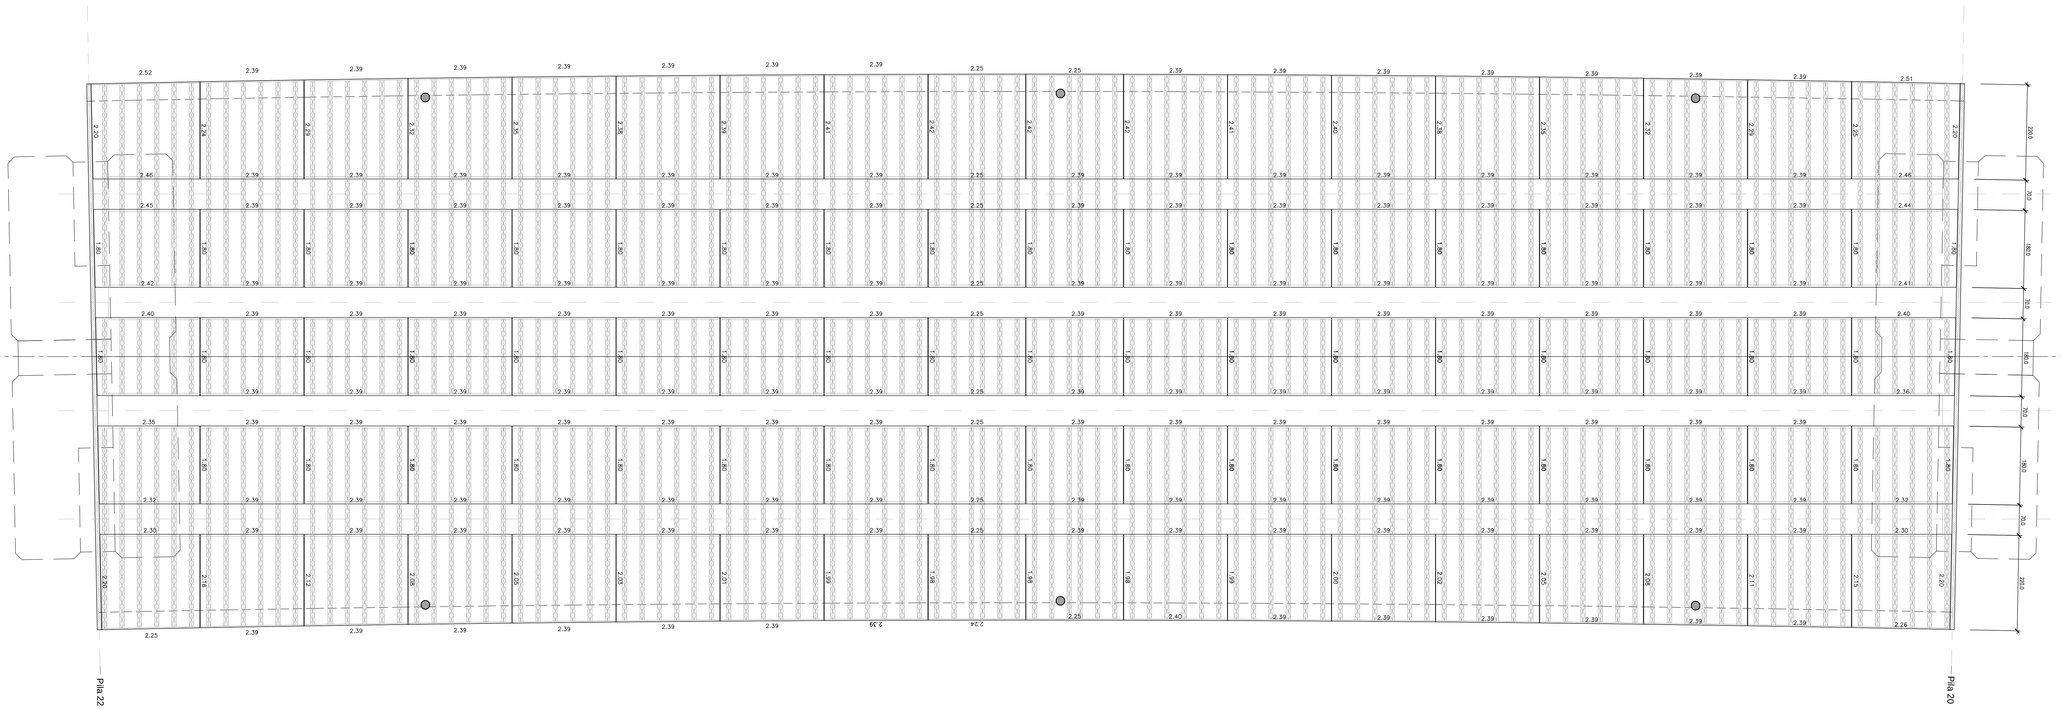

NOTE

A. PER LA TABELLA MATERIALI SI RIMANDA ALL'ELABORATO: IA1Y-00-E-ZZ-QX-VI2100-001 DEL PROGETTO ESECUTIVO APPROVATO.

COMMITTENTE:

RFI RETE FERROVIARIA ITALIANA
GRUPPO FERROVIE DELLO STATO

DIREZIONE INVESTIMENTI - S.O. PROGETTO ADRIATICA

DIREZIONE LAVORI:

ITALFERR
GRUPPO FERROVIE DELLO STATO

DIREZIONE GESTIONE COMMESSE - AREA CENTRO SUD – GRANDI APPALTI
PM tratta Adriatica, nodo di Bari e Bari – Taranto

APPALTATORE: RICCIARDELLO COSTRUZIONI

PROGETTAZIONE: TECH PROJECT Ingegneria integrata ®

PROGETTO ESECUTIVO DI VARIANTE

LINEA FERROVIARIA: ADRIATICA
INTERVENTO: VARIANTE DI FALCONARA
VARIANTE FOSSO DELLA LISCIA

VI21 - VIADOTTO ESINO DA PROG. 1+023,00 A PROG. 2+330,71

Impalcati a struttura mista - Abaco predalles

APPALTATORE	PROGETTAZIONE		SCALA
IL DIRETTORE TECNICO	DIRETTORE DELLA PROGETTAZIONE Ing. G.TANZI		VARIE

COMMESSA	LOTTO	FASE	ENTE	TIPO DOC.	OPERA/DISCIPLINA	PROGR.	REV.
I A 2 0	0 0	V	Z Z	B Z	V I 2 1 0 0	0 0 3	A

PROGETTAZIONE

Rev.	Descrizione	Redatto	Data	Verificato	Data	Approvato	Data
A	Prima emissione	T.Capitanio	Gennaio 2021	A.Nastasi	Gennaio 2021	G.Tanzi	Gennaio 2021

IL PROGETTISTA

Ing. Gi[illegible] Tanzi

TANZI GIANCARLO
ORDINE DEGLI INGEGNERI DELLA PROVINCIA DI ROMA
n°A 19135 dal 22 Febbraio 2007

Data: 29/01/2021 02:22:32 UTC

CIG. 5512584838 CUP: J41C07000000001 File: IA20-00-V-ZZ-BZ-VI2100-003_A.dwg