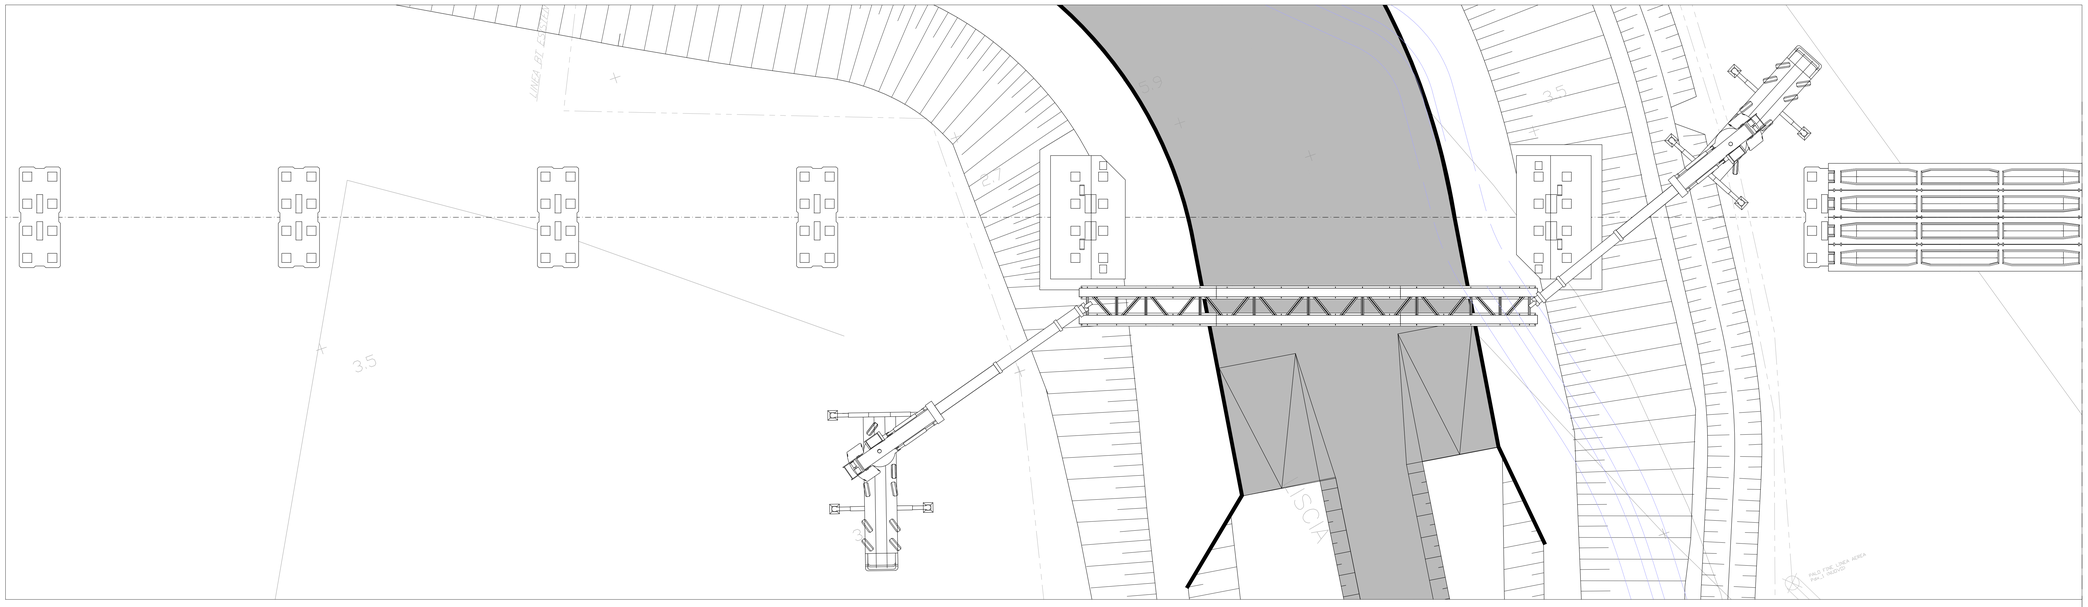

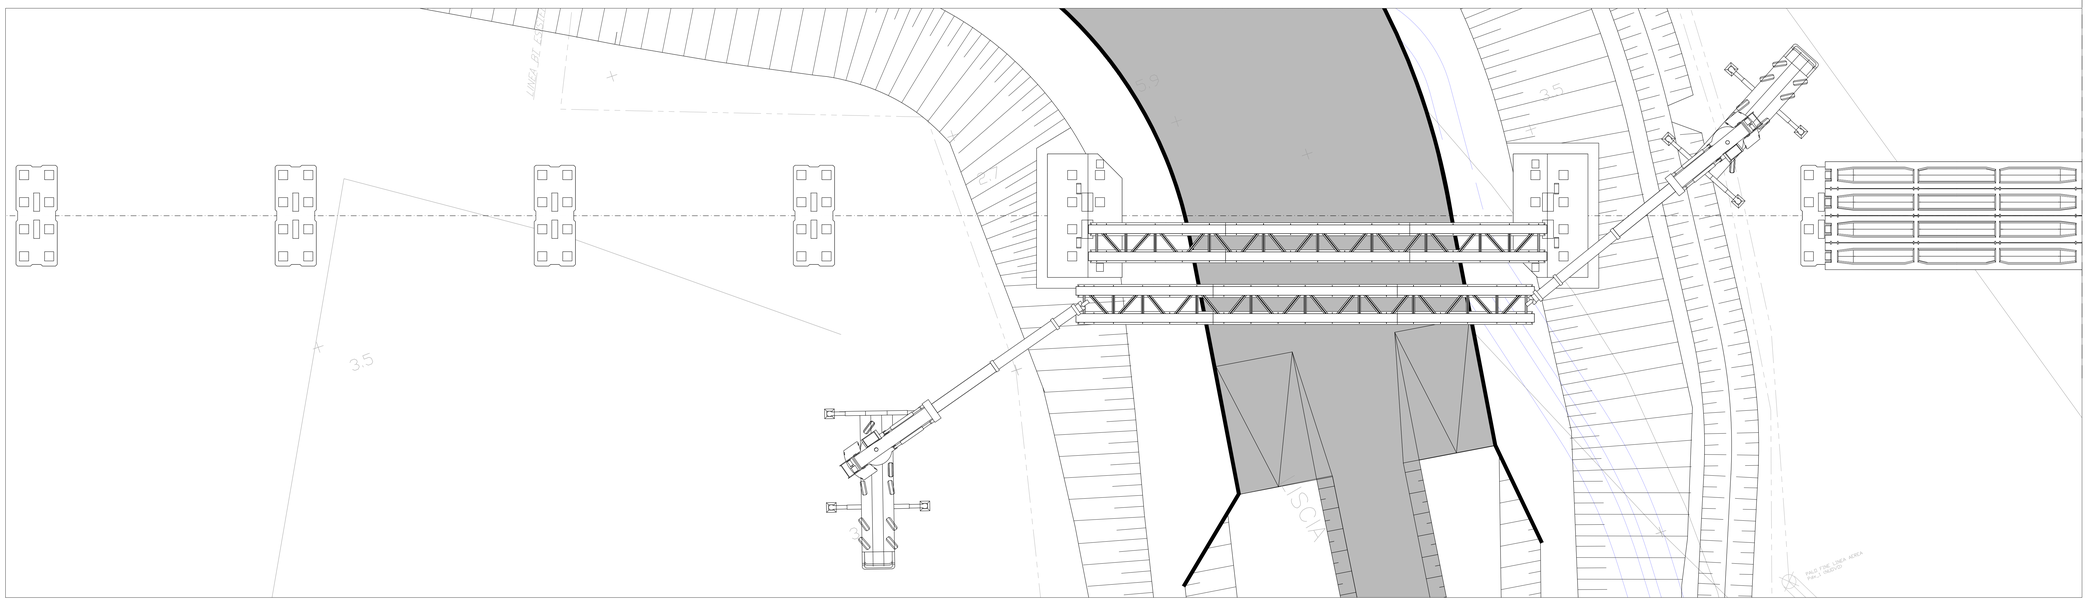

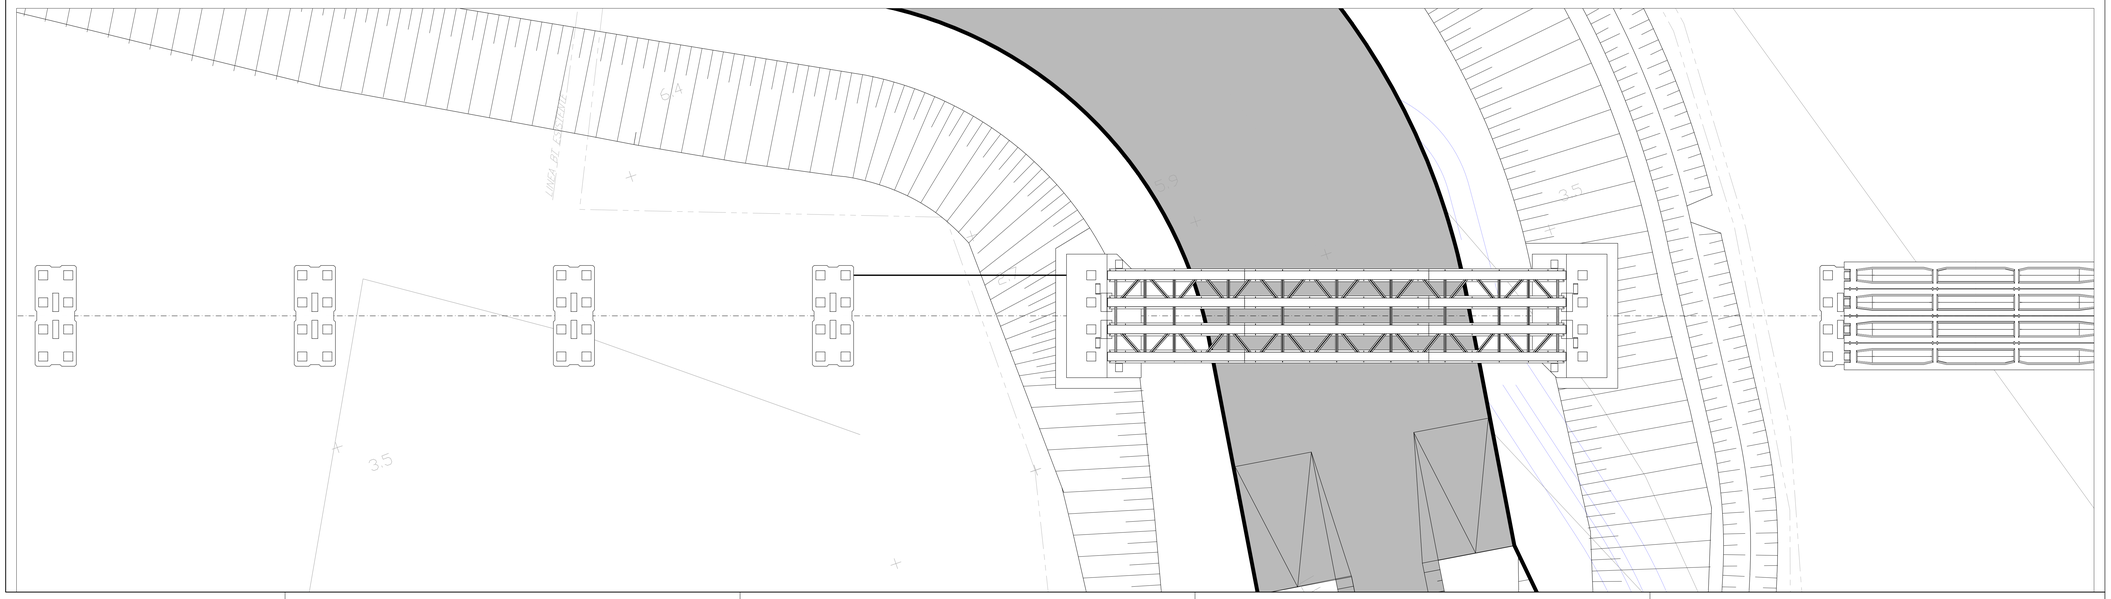

NOTE

A. PER LA TABELLA MATERIALI SI RIMANDA ALL'ELABORATO: IA1Y-00-E-ZZ-QX-VI2100-001 DEL PROGETTO ESECUTIVO APPROVATO.

COMMITTENTE:

RFI RETE FERROVIARIA ITALIANA
GRUPPO FERROVIE DELLO STATO

DIREZIONE INVESTIMENTI - S.O. PROGETTO ADRIATICA

DIREZIONE LAVORI:

ITALFERR GRUPPO FERROVIE DELLO STATO

DIREZIONE GESTIONE COMMESSE - AREA CENTRO SUD – GRANDI APPALTI
PM tratta Adriatica, nodo di Bari e Bari – Taranto

APPALTATORE: RICCIARDELLO COSTRUZIONI

PROGETTAZIONE: TECH PROJECT ingegneria integrata ®

PROGETTO ESECUTIVO DI VARIANTE

LINEA FERROVIARIA: ADRIATICA
INTERVENTO: VARIANTE DI FALCONARA
VARIANTE FOSSO DELLA LISCIA

VI21 - VIADOTTO ESINO DA PROG. 1+023,00 A PROG. 2+330,71

Impalcato "Fosso della Liscia" - Varo impalcato

APPALTATORE	PROGETTAZIONE		SCALA
IL DIRETTORE TECNICO	DIRETTORE DELLA PROGETTAZIONE Ing. G.TANZI		VARIE

COMMESSA	LOTTO	FASE	ENTE	TIPO DOC.	OPERA/DISCIPLINA	PROGR.	REV.
IA20	00	V	ZZ	BZ	VI2100	006	A

PROGETTAZIONE

Rev.	Descrizione	Redatto	Data	Verificato	Data	Approvato	Data
A	Prima emissione	T.Capitanio	Gennaio 2021	A.Nastasi	Gennaio 2021	G.Tanzi	Gennaio 2021

IL PROGETTISTA

Ing. Giancarlo Tanzi

TANZI GIANCARLO
ORDINE DEGLI INGEGNERI
DELLA PROVINCIA DI
ROMA
n. A 23139

Data: Mercoledì, 2021
24.03.2021 12:22:00 UTC

CIG. 5512584838 CUP: J41C07000000001 File: IA20-00-V-ZZ-BZ-VI2100-006_A.dwg