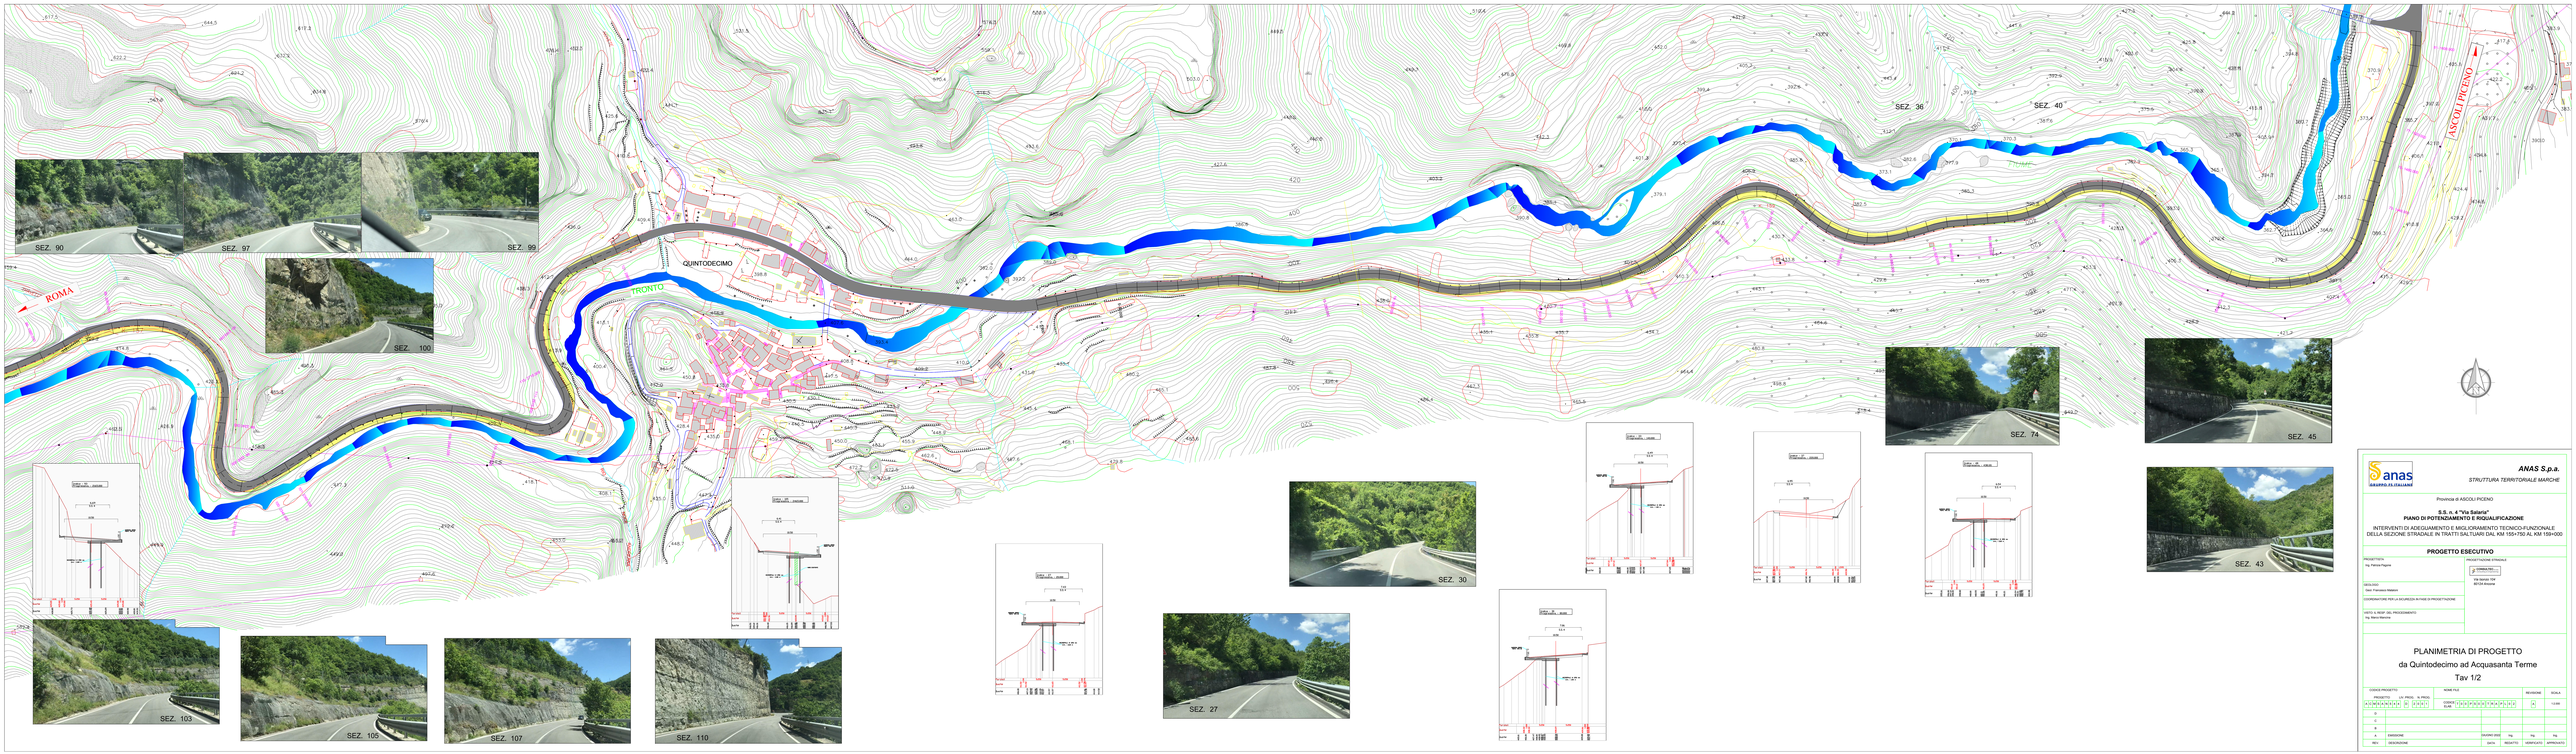

anas
GRUPPO FS ITALIANE

ANAS S.p.a.
STRUTTURA TERRITORIALE MARCHE

Provincia di ASCOLI PICENO

S.S. n. 4 "Via Salaria"

PIANO DI POTENZIAMENTO E RIQUALIFICAZIONE

INTERVENTI DI ADEGUAMENTO E MIGLIORAMENTO TECNICO-FUNZIONALE DELLA SEZIONE STRADALE IN TRATTI SALTUARI DAL KM 155+750 AL KM 159+000

PROGETTO ESECUTIVO

PROGETTISTA	PROGETTAZIONE STRADALE
Ing. Patrizia Pagano	IL TERRITORIO Ing. Patrizia Pagano PA Settore TPF ISTAT Ancona
RESPONSABILE San Francesco Rebecchi	
COORDINATORE PER LA SICUREZZA IN FASE DI PROGETTAZIONE	
ASTO: IL RESP. DEL PROCEDIMENTO Ing. Marco Mandrile	

PLANIMETRIA DI PROGETTO
da Quintodecimo ad Acquasanta Terme
Tav 1/2

CODICE PROGETTO				NOME FILE				REVISIONE	SCALA
PROGETTO	LIV. PROG.	N. PROG.		CODICE ELAB.					
1 6 0 4 0 4	P	E	0 0 1					01	1:2.000
D									
C									
B									
A	EMISSIONE			DISEGNATORE		Ing.		Ing.	
REV.	DESCRIZIONE			DATA		PROGETTO		VERIFICATO	APPROVATO