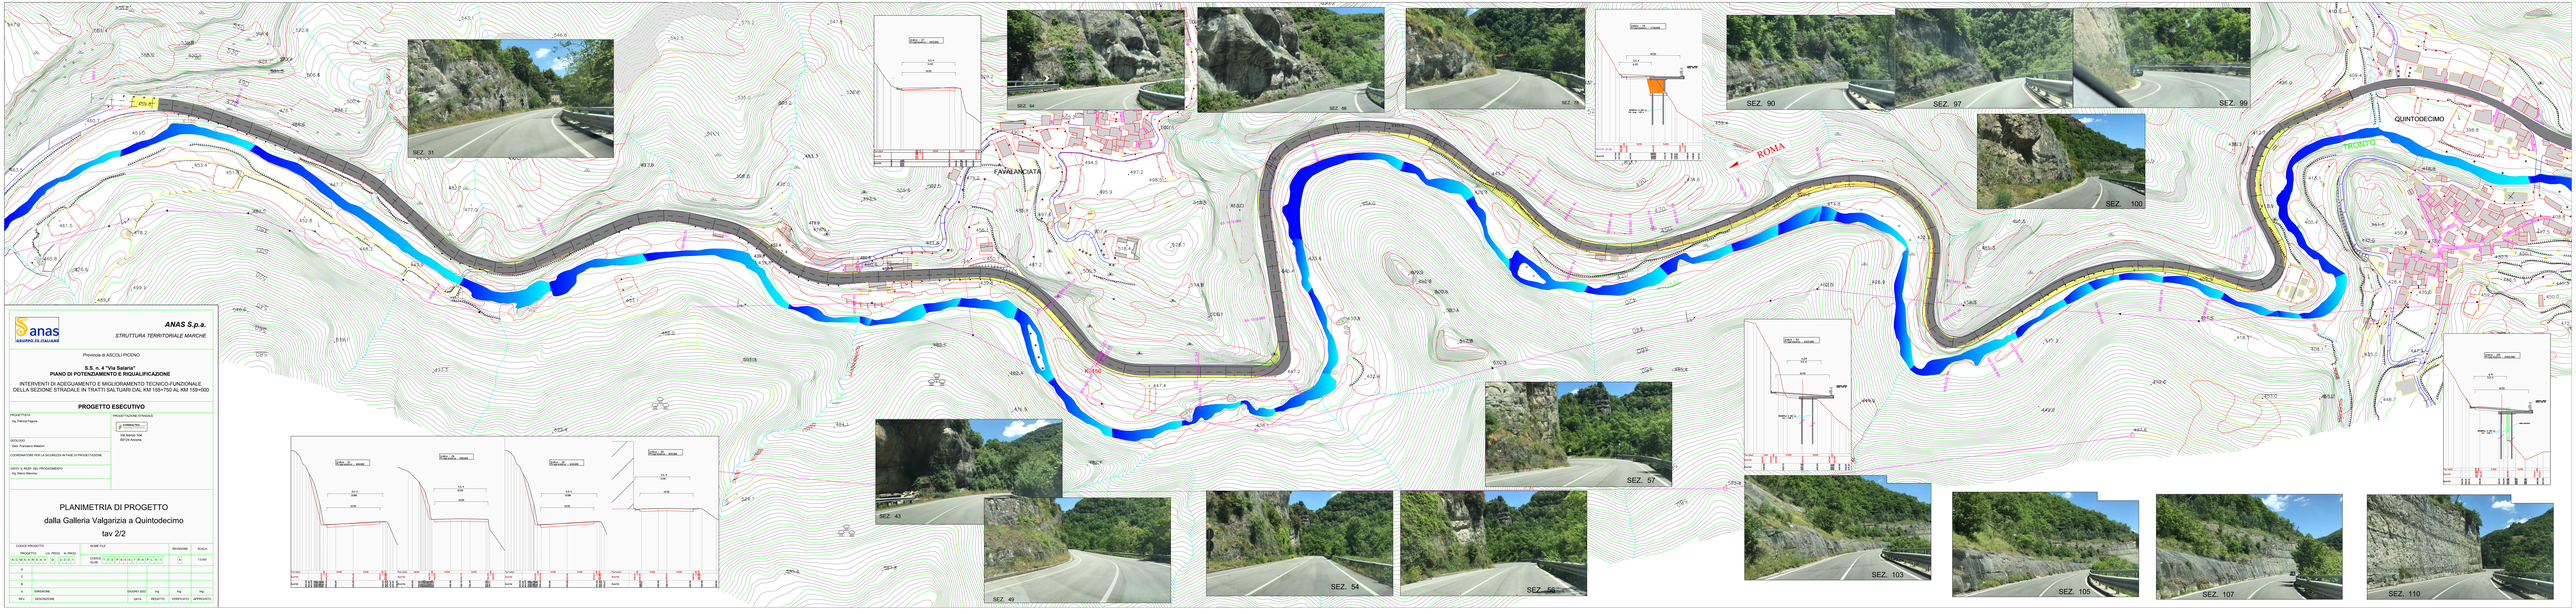

ANAS S.p.a.
STRUTTURA TERRITORIALE MARCHE

Provincia di ASCOLI PICENO

S.S. n. 4 "Via Salaria"

PIANO DI POTENZIAMENTO E RIQUALIFICAZIONE

INTERVENTI DI ADEGUAMENTO E MIGLIORAMENTO TECNICO-FUNZIONALE DELLA SEZIONE STRADALE IN TRATTI SALTUARI DAL KM 155+750 AL KM 159+000

PROGETTO ESECUTIVO

PROGETTISTA
Ing. Fabrizio Pagnoni

PROGETTAZIONE STRADALE
Via Bonola, 7/F
60124 Ancona

GEOLOGO
Dott. Francesco Mattioni

COORDINATORE PER LA SICUREZZA IN FASE DI PROGETTAZIONE

VISTO IL RESP. DEL PROCEDIMENTO
Ing. Maria Mancina

PLANIMETRIA DI PROGETTO
dalla Galleria Valgarizia a Quintodecimo
tav 2/2

CODICE PROGETTO																NOME FILE																REVISIONE	SCALA
PROGETTO				LOTTO				N. PROG.								CODICE ELAB.																n.	1:500
A	0	4	S	S	0	4	0	0	0	0	0	0	0	0	0	P	0	0	0	0	0	0	0	0	0	0	0	0	0	0	0		
D																																	
C																																	
B																																	
A	EMISSIONE															DICEMBRE 2022																Ing.	Ing.
REV.	DESCRIZIONE															DATA																REDATTO	VERIFICATO	APPROVATO