Ingrandimento delle aree dei servizi

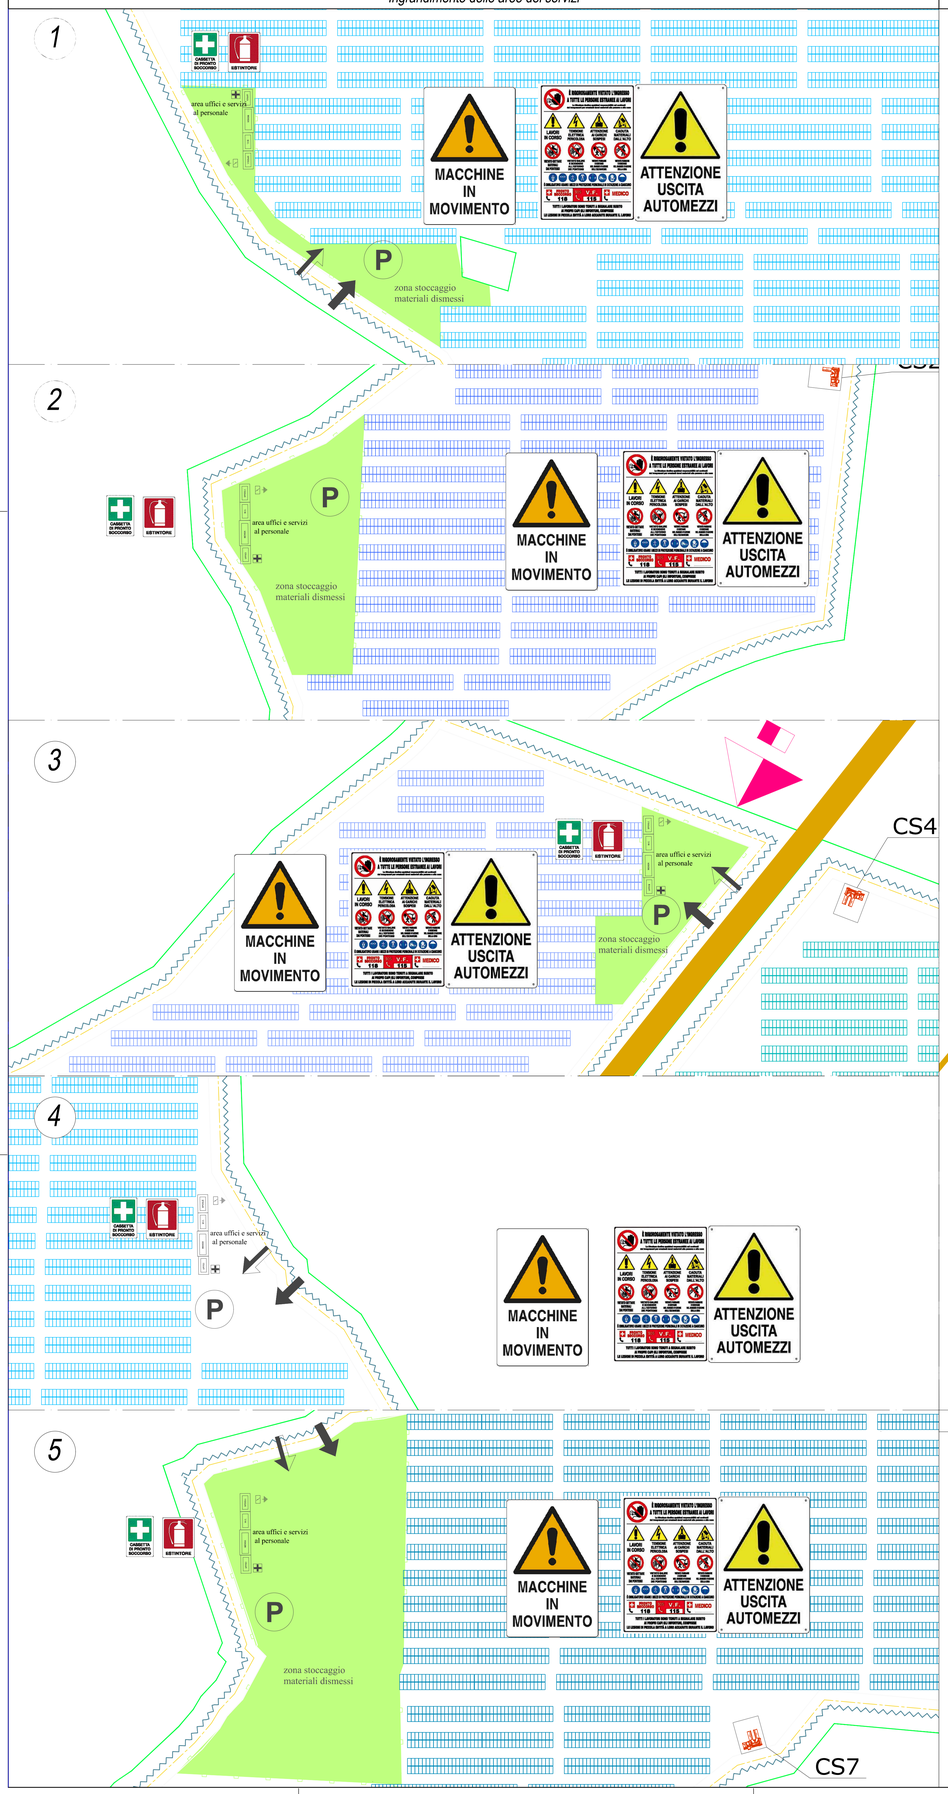

Layout in fase di dismissione dell' area di impianto

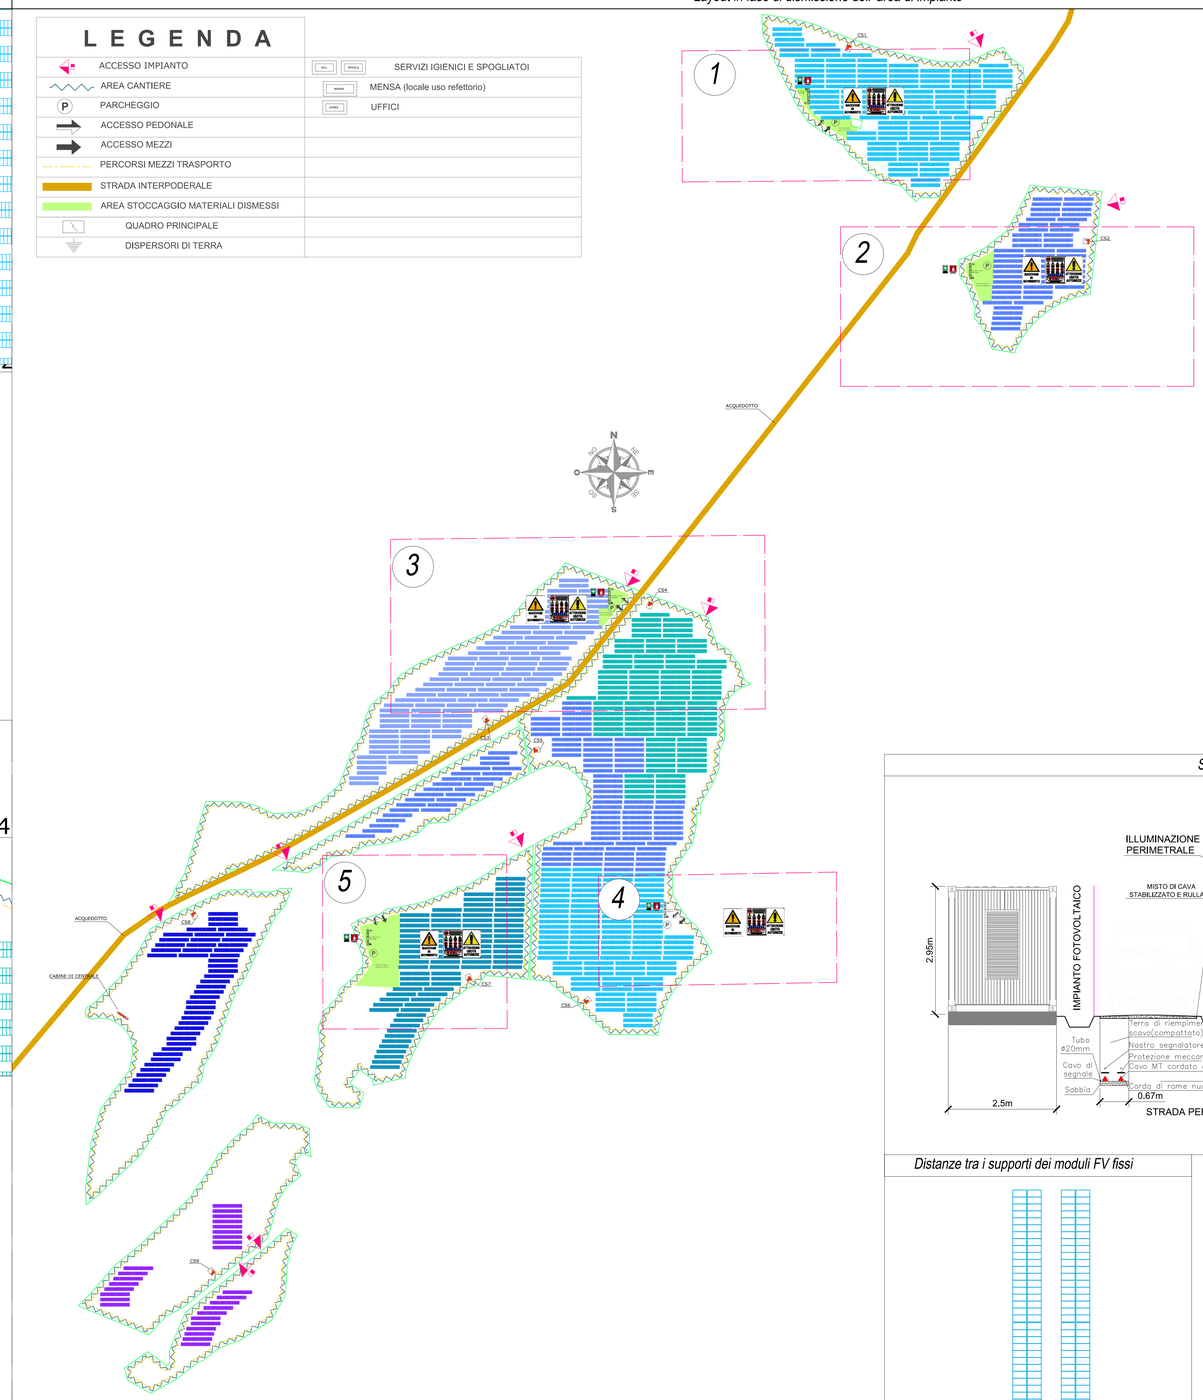

Sezioni tipo

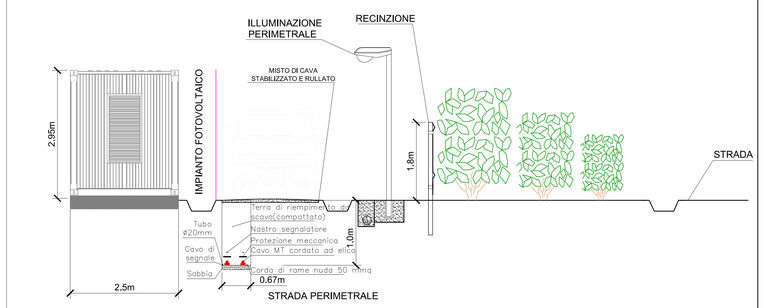

Distanze tra i supporti dei moduli FV fissi

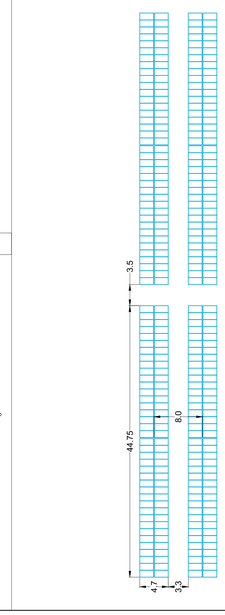

Cancello di accesso

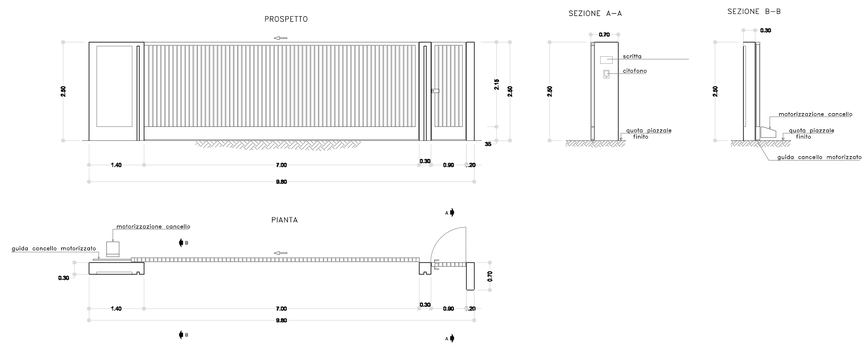

REGIONE LAZIO

Provincia di Viterbo (VT)

COMUNE DI CELLERE

REV.	DESCRIZIONE	DATA	REDATTO	CONTROL.	APPROV.
1	EMISSIONE PER INTEGRAZIONE MTE	08/11/21	ORZI' R.	FURNO C.	NASTASI A.
0	EMISSIONE PER COMMENTI	05/11/21	FURNARI G.	FURNO C.	NASTASI A.

Committente:

IBERDROLA RENOVABLES ITALIA S.p.A.

Sede legale in Piazzale dell'Industria, 40, 00144, Roma
Partita I.V.A. 06977481008 – PEC: iberdrolarenovablesitalia@pec.it

IBERDROLA
INGEGNERIA & INNOVAZIONE

Società di Progettazione:

Antex group
Via Jonica, 16 – Loc. Belvedere – 96100 Siracusa (SR) Tel. 0931.1663409
web: www.antexgroup.it e-mail: info@antexgroup.it

Progetto:

IMPIANTO FOTOVOLTAICO "CELLERE"

Progettista/Resp. Tecnico:

ANTONINO SIGNORELLO
08.11.2022
Dottore Agronomo e Dottore Forestale
Provincia di Catania
05 sez. A

Tavola:

LAYOUT IN FASE DI DISMISSIONE DELL'AREA DI IMPIANTO

Scala:	Nome DIS./FILE:	Allegato:	F.to:	Livello:
varie	C21006S05-PD-EC-14.3-01	1/2	A0	DEFINITIVO

Il presente documento è di proprietà della ANTEX GROUP srl.
E' vietata la comunicazione a terzi e la riproduzione senza il preventivo permesso scritto della suddetta. La società tutela i propri diritti a rigore di Legge.

Formato UNI EN ISO 9001:2015

Layout in fase di dismissione della SSE utente *scala 1:100*

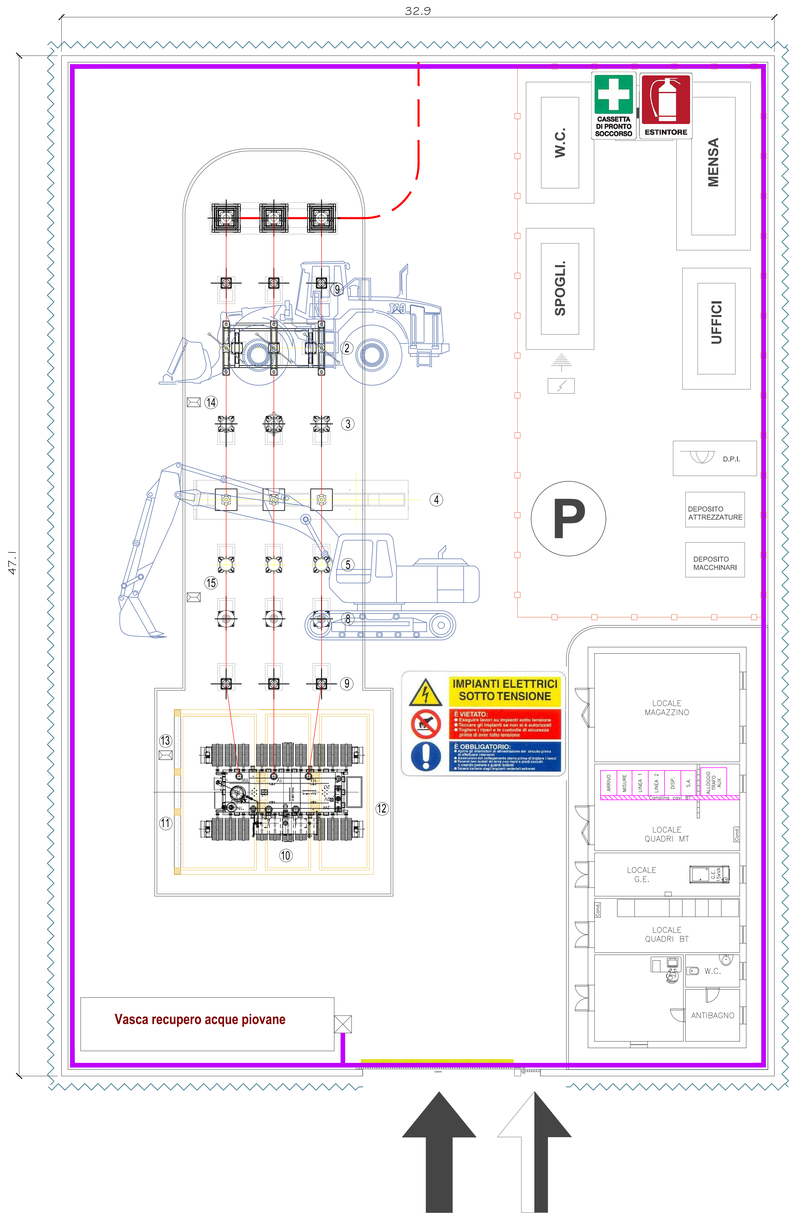

È RIGOROSAMENTE VIETATO L'INGRESSO A TUTTE LE PERSONE ESTRANEE AI LAVORI
LAVORI DI CORSO
TERRENO PIANEGGIANTE PERICOLOSA
ATTENZIONE AI MEZZI IN MOVIMENTO
CADUTA DALL'ALTO
ACCESSO VIETATO
ACCESSO VIETATO
ACCESSO VIETAT