

- LEGENDA**
- CONFINI REGIONALI
  - CONFINI COMUNALI
  - CONFINI PROVINCIALI
  - PRINCIPALI ELEMENTI E VINCOLI DI INTERESSE STORICO E PAESISTICO-AMBIENTALE
  - INTERVENTI DI MITIGAZIONE AMBIENTALE E DI INSERIMENTO PAESAGGISTICO
  - INTERVENTI DI COMPENSAZIONE AMBIENTALE
  - ITINERARI CICLOPEDONALI ALL'INTERNO DEI SISTEMI NATURALISTICI PAESAGGISTICI, STORICI E CULTURALI DEL TERRITORIO
  - ELEMENTI INFORMATIVI
  - PROGETTO PER UN SISTEMA INTEGRATO DI FRUITABILITÀ DEI VALORI DEL TERRITORIO
  - ELABORATI DI RIFERIMENTO

"C02" INTERVENTI LOCALI DI COLLEGAMENTO VIARIO AL SISTEMA AUTOSTRADALE

"C03" INTERVENTI LOCALI DI COLLEGAMENTO VIARIO AL SISTEMA AUTOSTRADALE variante sud all'abitato di Concordia sulla Secchia

"S02" AUTOSTAZIONE DI SAN POSSIDONIO CONCORDIA E MIRANDOLA

SOTTOVIA S.P. N.8 DI MIRANDOLA

PONTE SUL FIUME SECCHIA




SOTTOVIA S.P. "DI CAVEZZO"

PO-2 PD 0 000 00000 D RP PZ 07 A "PROPOSTA PER LA REALIZZAZIONE DEL PARCO INTERCOMUNALE DI CONCORDIA-SAN POSSIDONIO"

TRINCEA CON MURI (DAL KM. 12+700 AL KM. 13+200)

CAVALCAVIA "VIA DEI PRATI"

PO-3 PD 0 000 00000 D RP PZ 09 A "PROMOZIONE DELLE RELAZIONI FRA INFRASTRUTTURA E TERRITORIO "LE PORTE DEL TERRITORIO" AREE DI SERVIZIO DI MIRANDOLA"

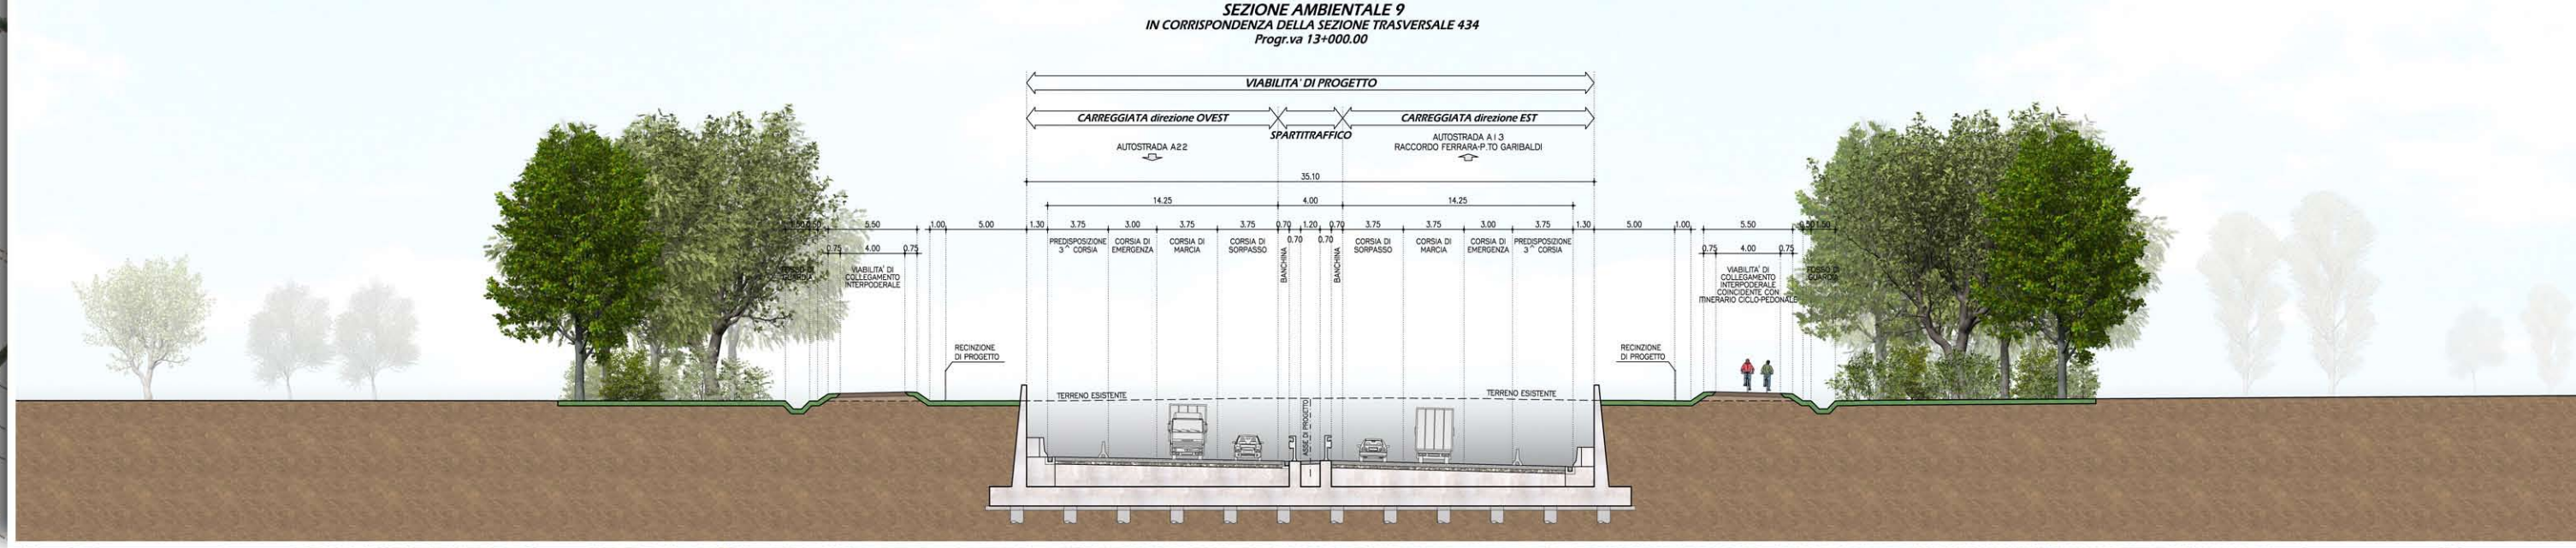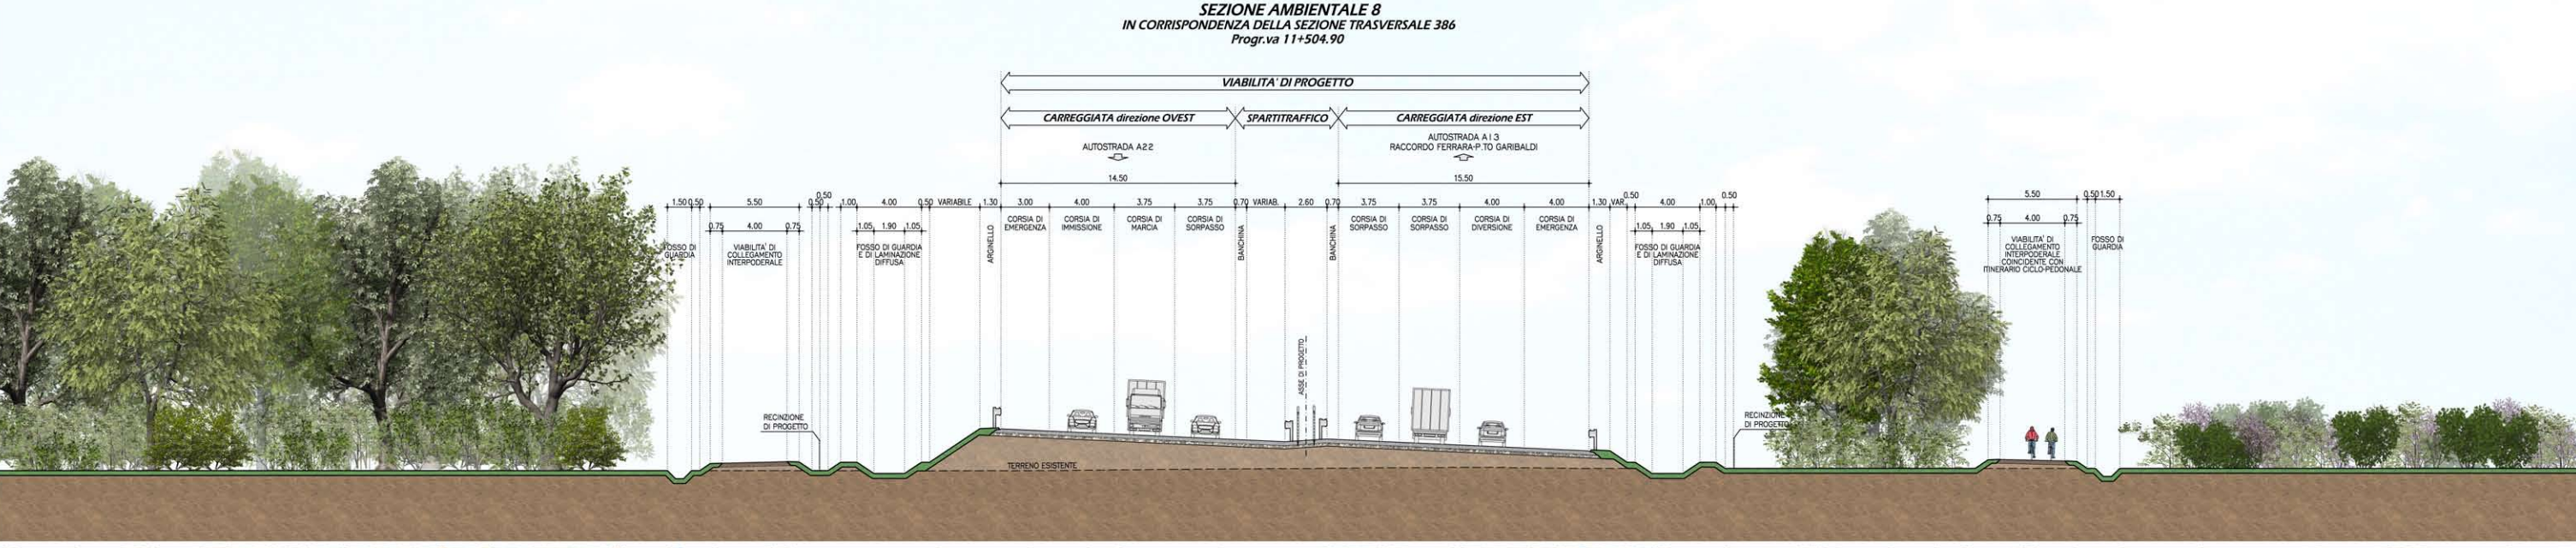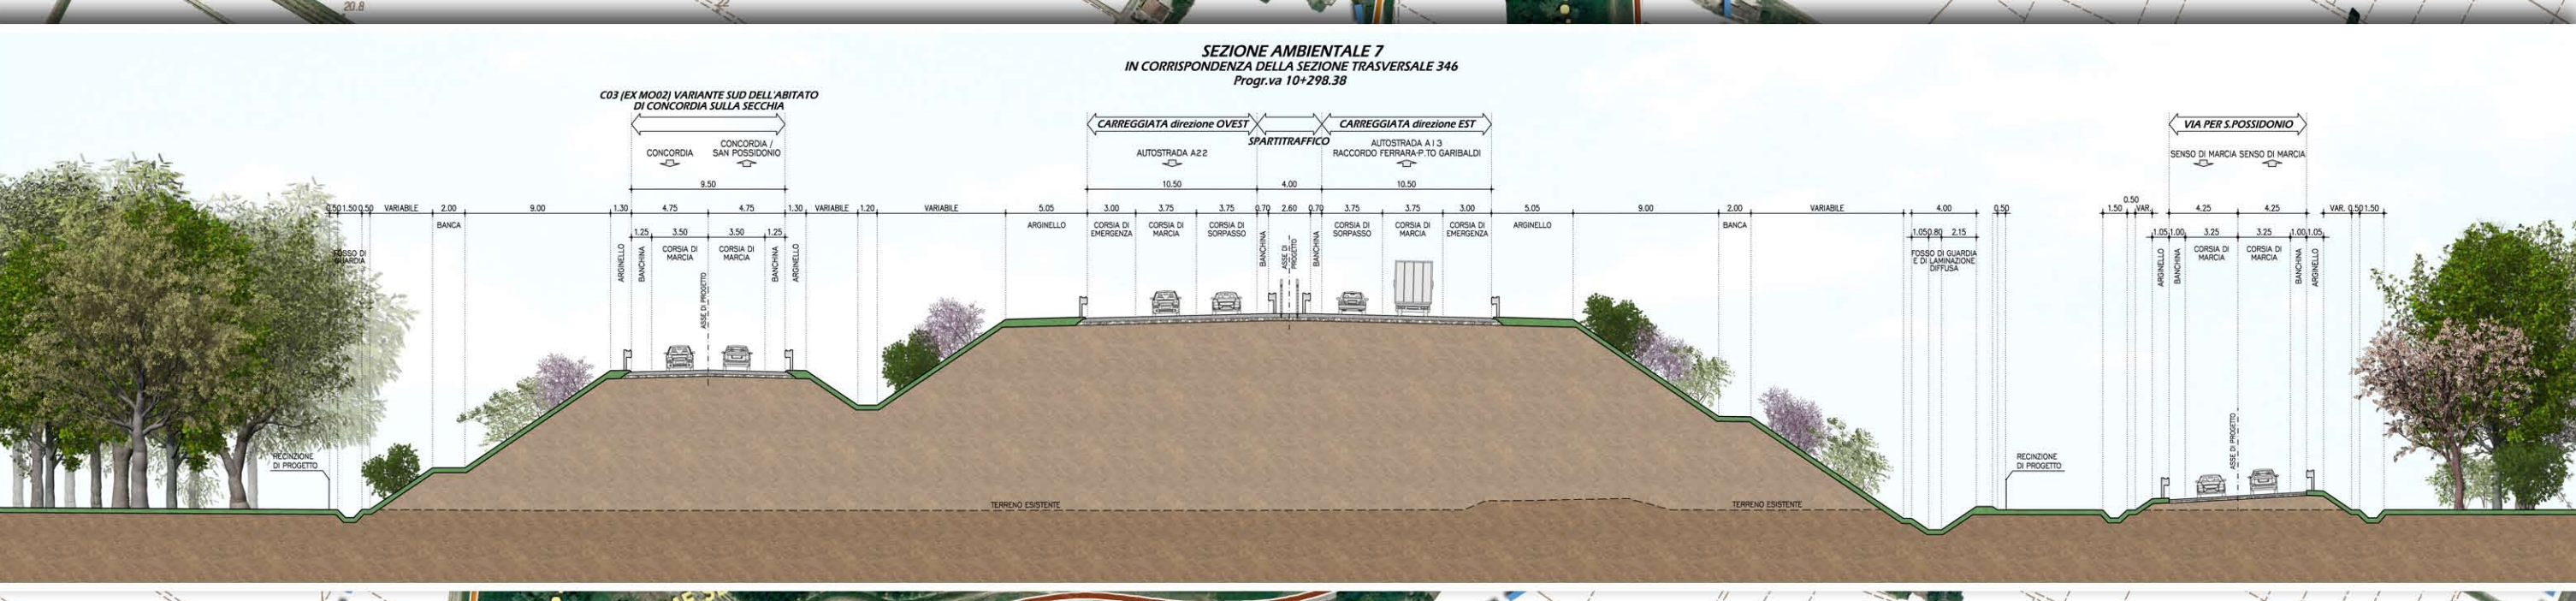

IL CONCESSIONARIO  
Regione Emilia-Romagna

IL PROGETTISTA  
ARC AUTOSTRADA REGIONALE CISPADANA

### AUTOSTRADA REGIONALE CISPADANA DAL CASELLO DI REGGIOLO-ROLO SULLA A22 AL CASELLO DI FERRARA SUD SULLA A13

CODICE C.U.P. 83180800000000

**PROGETTO DEFINITIVO**

RELAZIONE PAESAGGISTICA (AI SENSI DEL DPCM 12/12/2005)  
ASSE AUTOSTRADALE (COMPRESIVO DEGLI INTERVENTI LOCALI DI COLLEGAMENTO VIARIO AL SISTEMA AUTOSTRADALE)

PLANIMETRIA DI PROGETTO E SEZIONI CARATTERISTICHE CON INDICAZIONE DEGLI INTERVENTI DI INSERIMENTO PAESAGGISTICO E DI MITIGAZIONE E COMPENSAZIONE AGRO-AMBIENTALE (TAV. 3/14)

RESPONSABILE INTERAZIONE PRESTAZIONI SPECIALISTICHE  
Ing. Emilio Sisti  
Albo Ing. Reggio Emilia n° 945

IL CONCESSIONARIO  
Autosole Romagna S.p.A.  
Autosole Romagna S.p.A.  
Autosole Romagna S.p.A.

IDENTIFICAZIONE ELABORATO  
REV. DATA DESCRIZIONE

FORMISANO BECCARELLI SALSI  
REDAZIONE CONTROLLO APPROVAZIONE

DATA MAGGIO 2012  
SCALA 1:5.000