

Impianto fotovoltaico 'Cellere'

Regione Lazio, Provincia di Viterbo, Comune di Cellere e Comune di Tessennano

Titolo elaborato

RELAZIONE DELLE AREE DI IMPIANTO E DEL CAVIDOTTO CON IL QUADRO DELLE TUTELE DEL PTPR – TAVOLA A

Proponente



IBERDROLA RENEVABLES ITALIA S.p.A.

Piazzale dell'Industria 40/46, Roma

Studio di impatto ambientale e coordinamento prestazioni specialistiche



ENVIarea snc stp

Viale XX Settembre 266bis, Carrara (MS)

Progettazione specialistica


ENVIarea snc stp

Dott. Agr. Elena Lanzi - Ord. Agr. e For. Prov. PI-LU-MS, n. 688




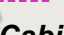




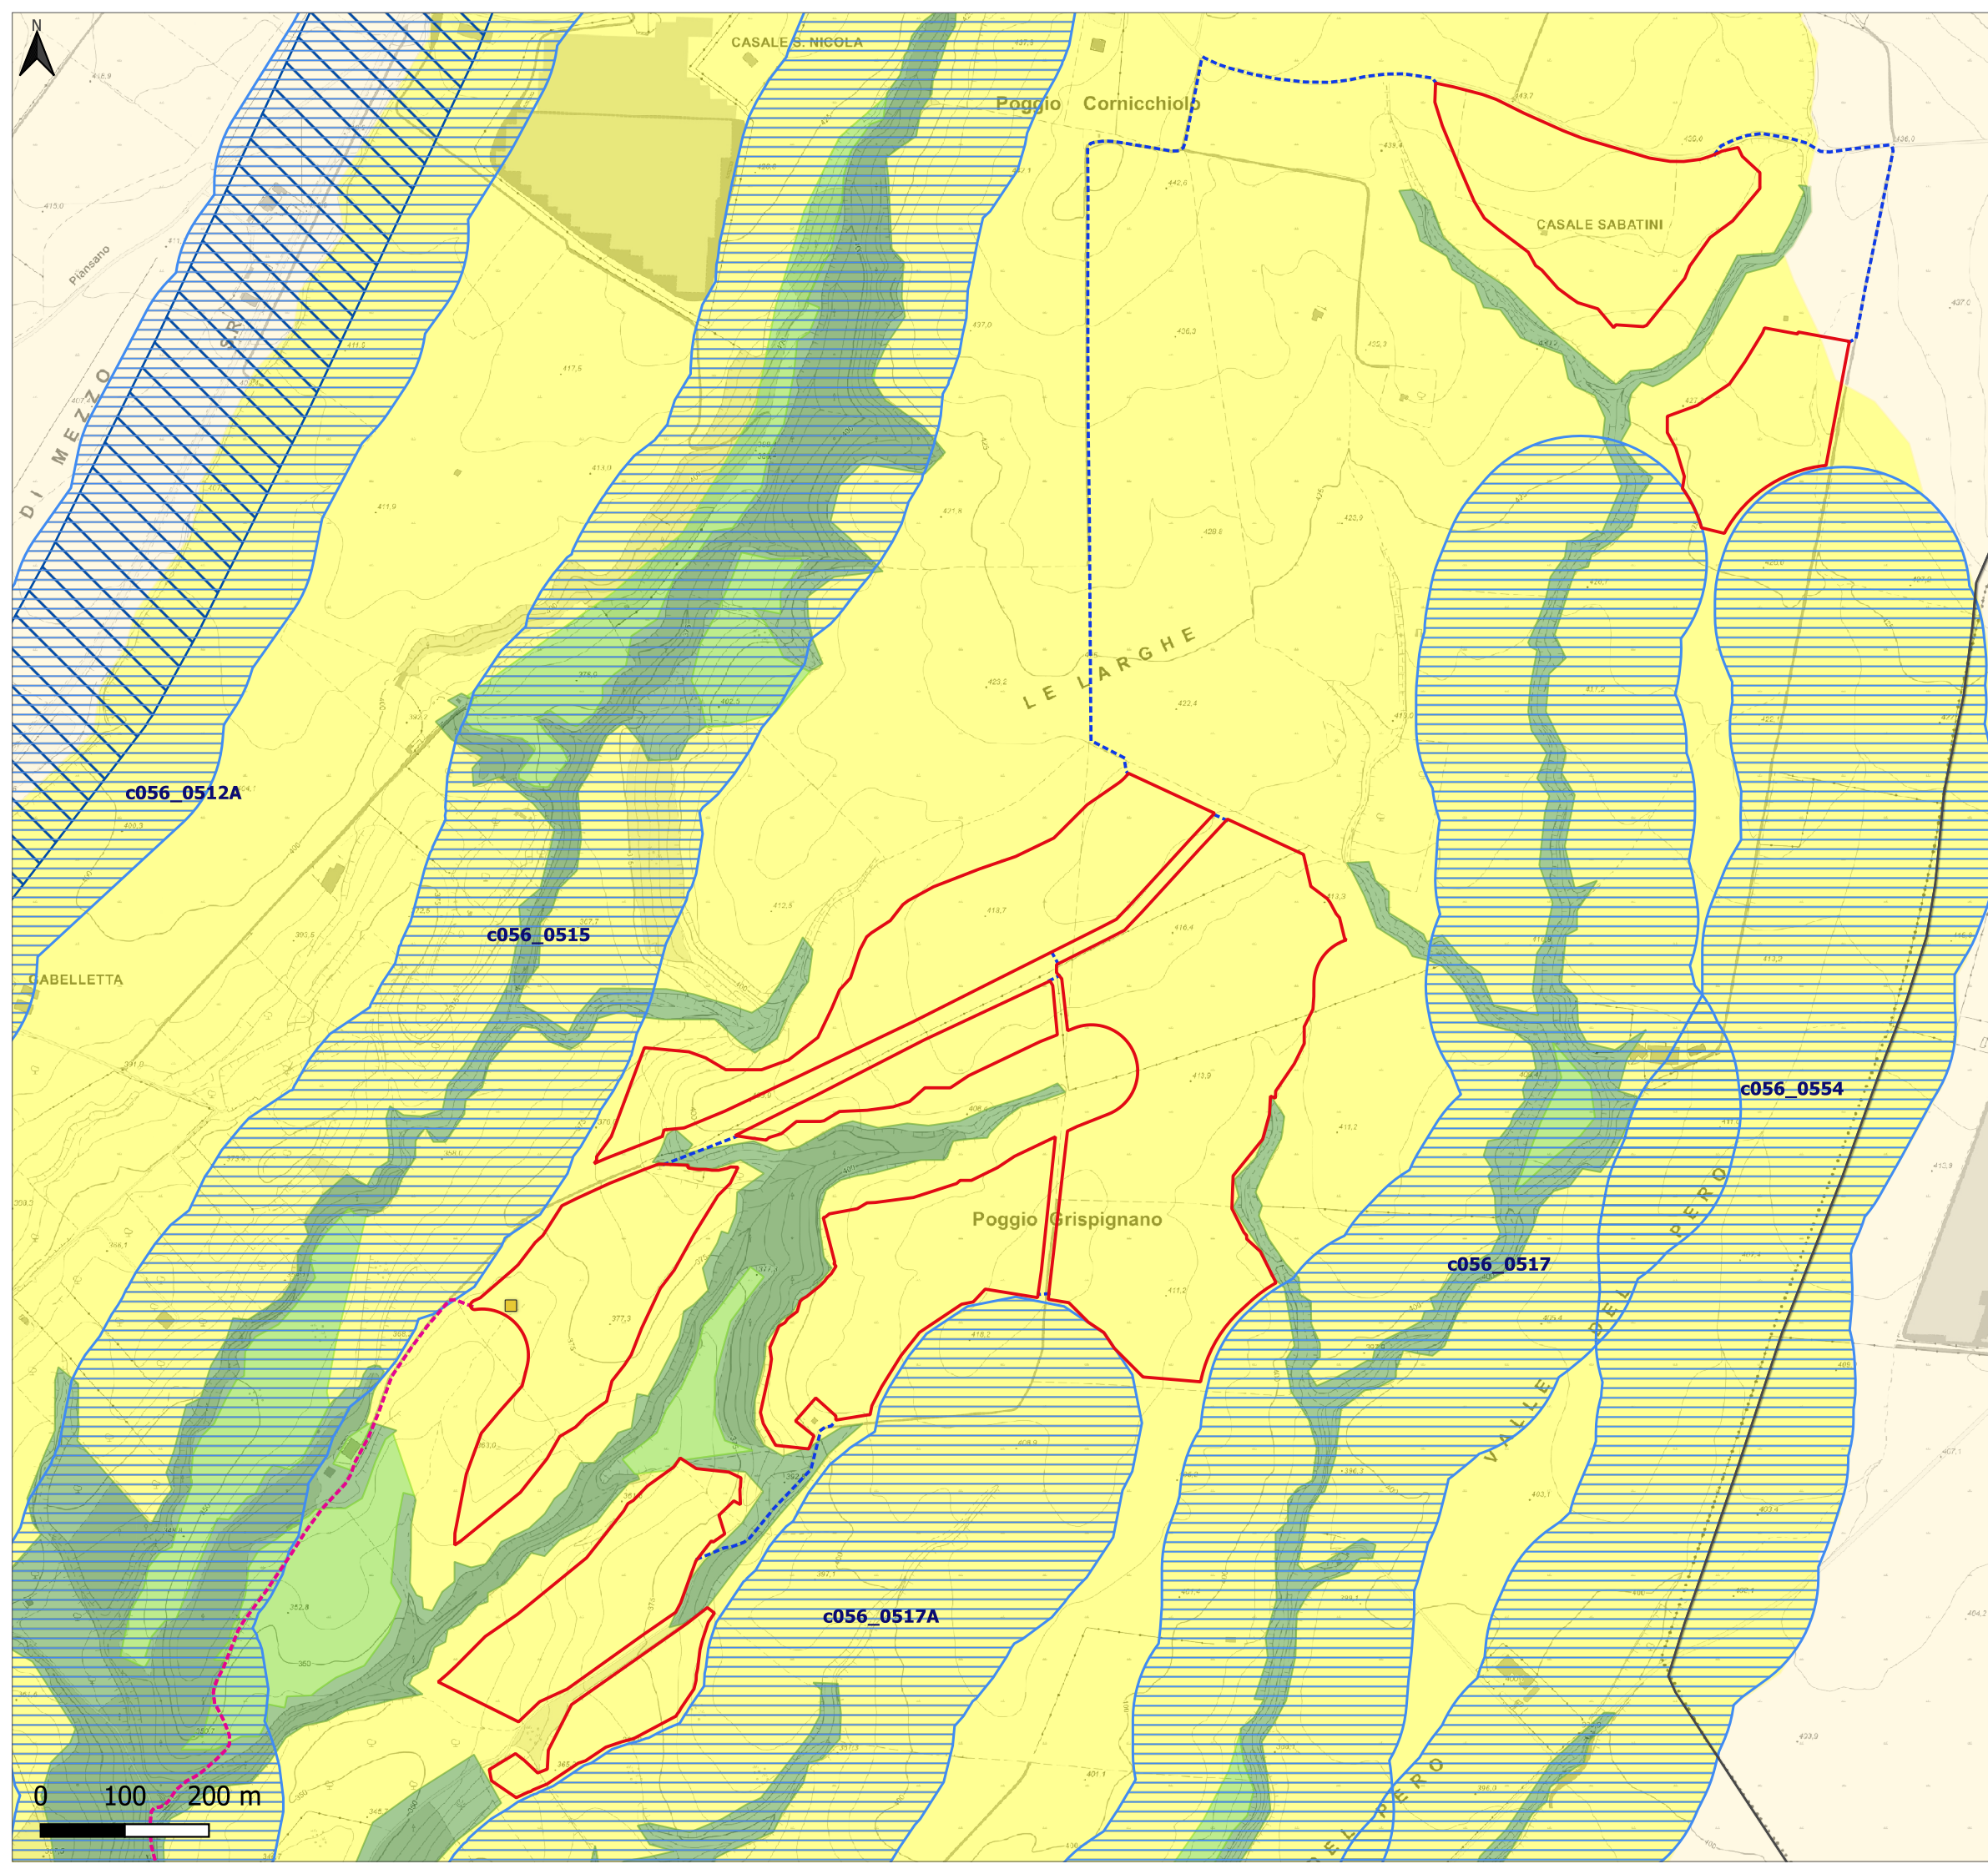




Arch. Michela Bortolotto – Ord. Arch., Pianif., Paes. e Cons. Prov. PI
n. 1281


Scala	Formato	Codice elaborato
-	A4	CLR-INT-TAV-01-00

Revisione	Data	Descrizione
00	11/2022	Emissione per integrazioni art. 24
01	-	-
02	-	-

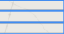

LEGENDA

-  Ambiti amministrativi comunali
- Impianto FV Cellere**
-  Area impianto FV
- Opere di rete**
-  Cavidotto MT di collegamento fra le aree di impianto
-  Cavidotto MT verso RTN
- Cabine**
-  Cabine di centrale
- PTPRA**
- Sistema del paesaggio naturale**
-  Paesaggio Naturale
-  Paesaggio Naturale di Continuità
-  Paesaggio Naturale Agrario
-  Coste marine, lacuali e corsi d'acqua
- Sistema del paesaggio agrario**
-  Paesaggio Agrario di Rilevante Valore
-  Paesaggio Agrario di Valore
-  Paesaggio Agrario di Continuità
- Sistema del paesaggio insediativo**
-  Aree di visuale

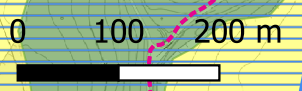


Impianto Fotovoltaico Cellere,
 Comuni di Cellere e Tessennano (VT)
 CLR-INT-TAV-01-00
 Relazione delle aree di impianto con il
 quadro delle tutele del PTPRA – Tavola A

Dott. Agr. Elena Lanzi
 Dott. Agr. Andrea Vatteroni
 Ing. Cristina Rabozzi
 Viale XX Settembre 266bis - Carrara (MS)

Consulenza


Proponente

 Iberdrola Renovables Italia S.p.a.
 Piazzale dell'Industria 40/46 - Roma

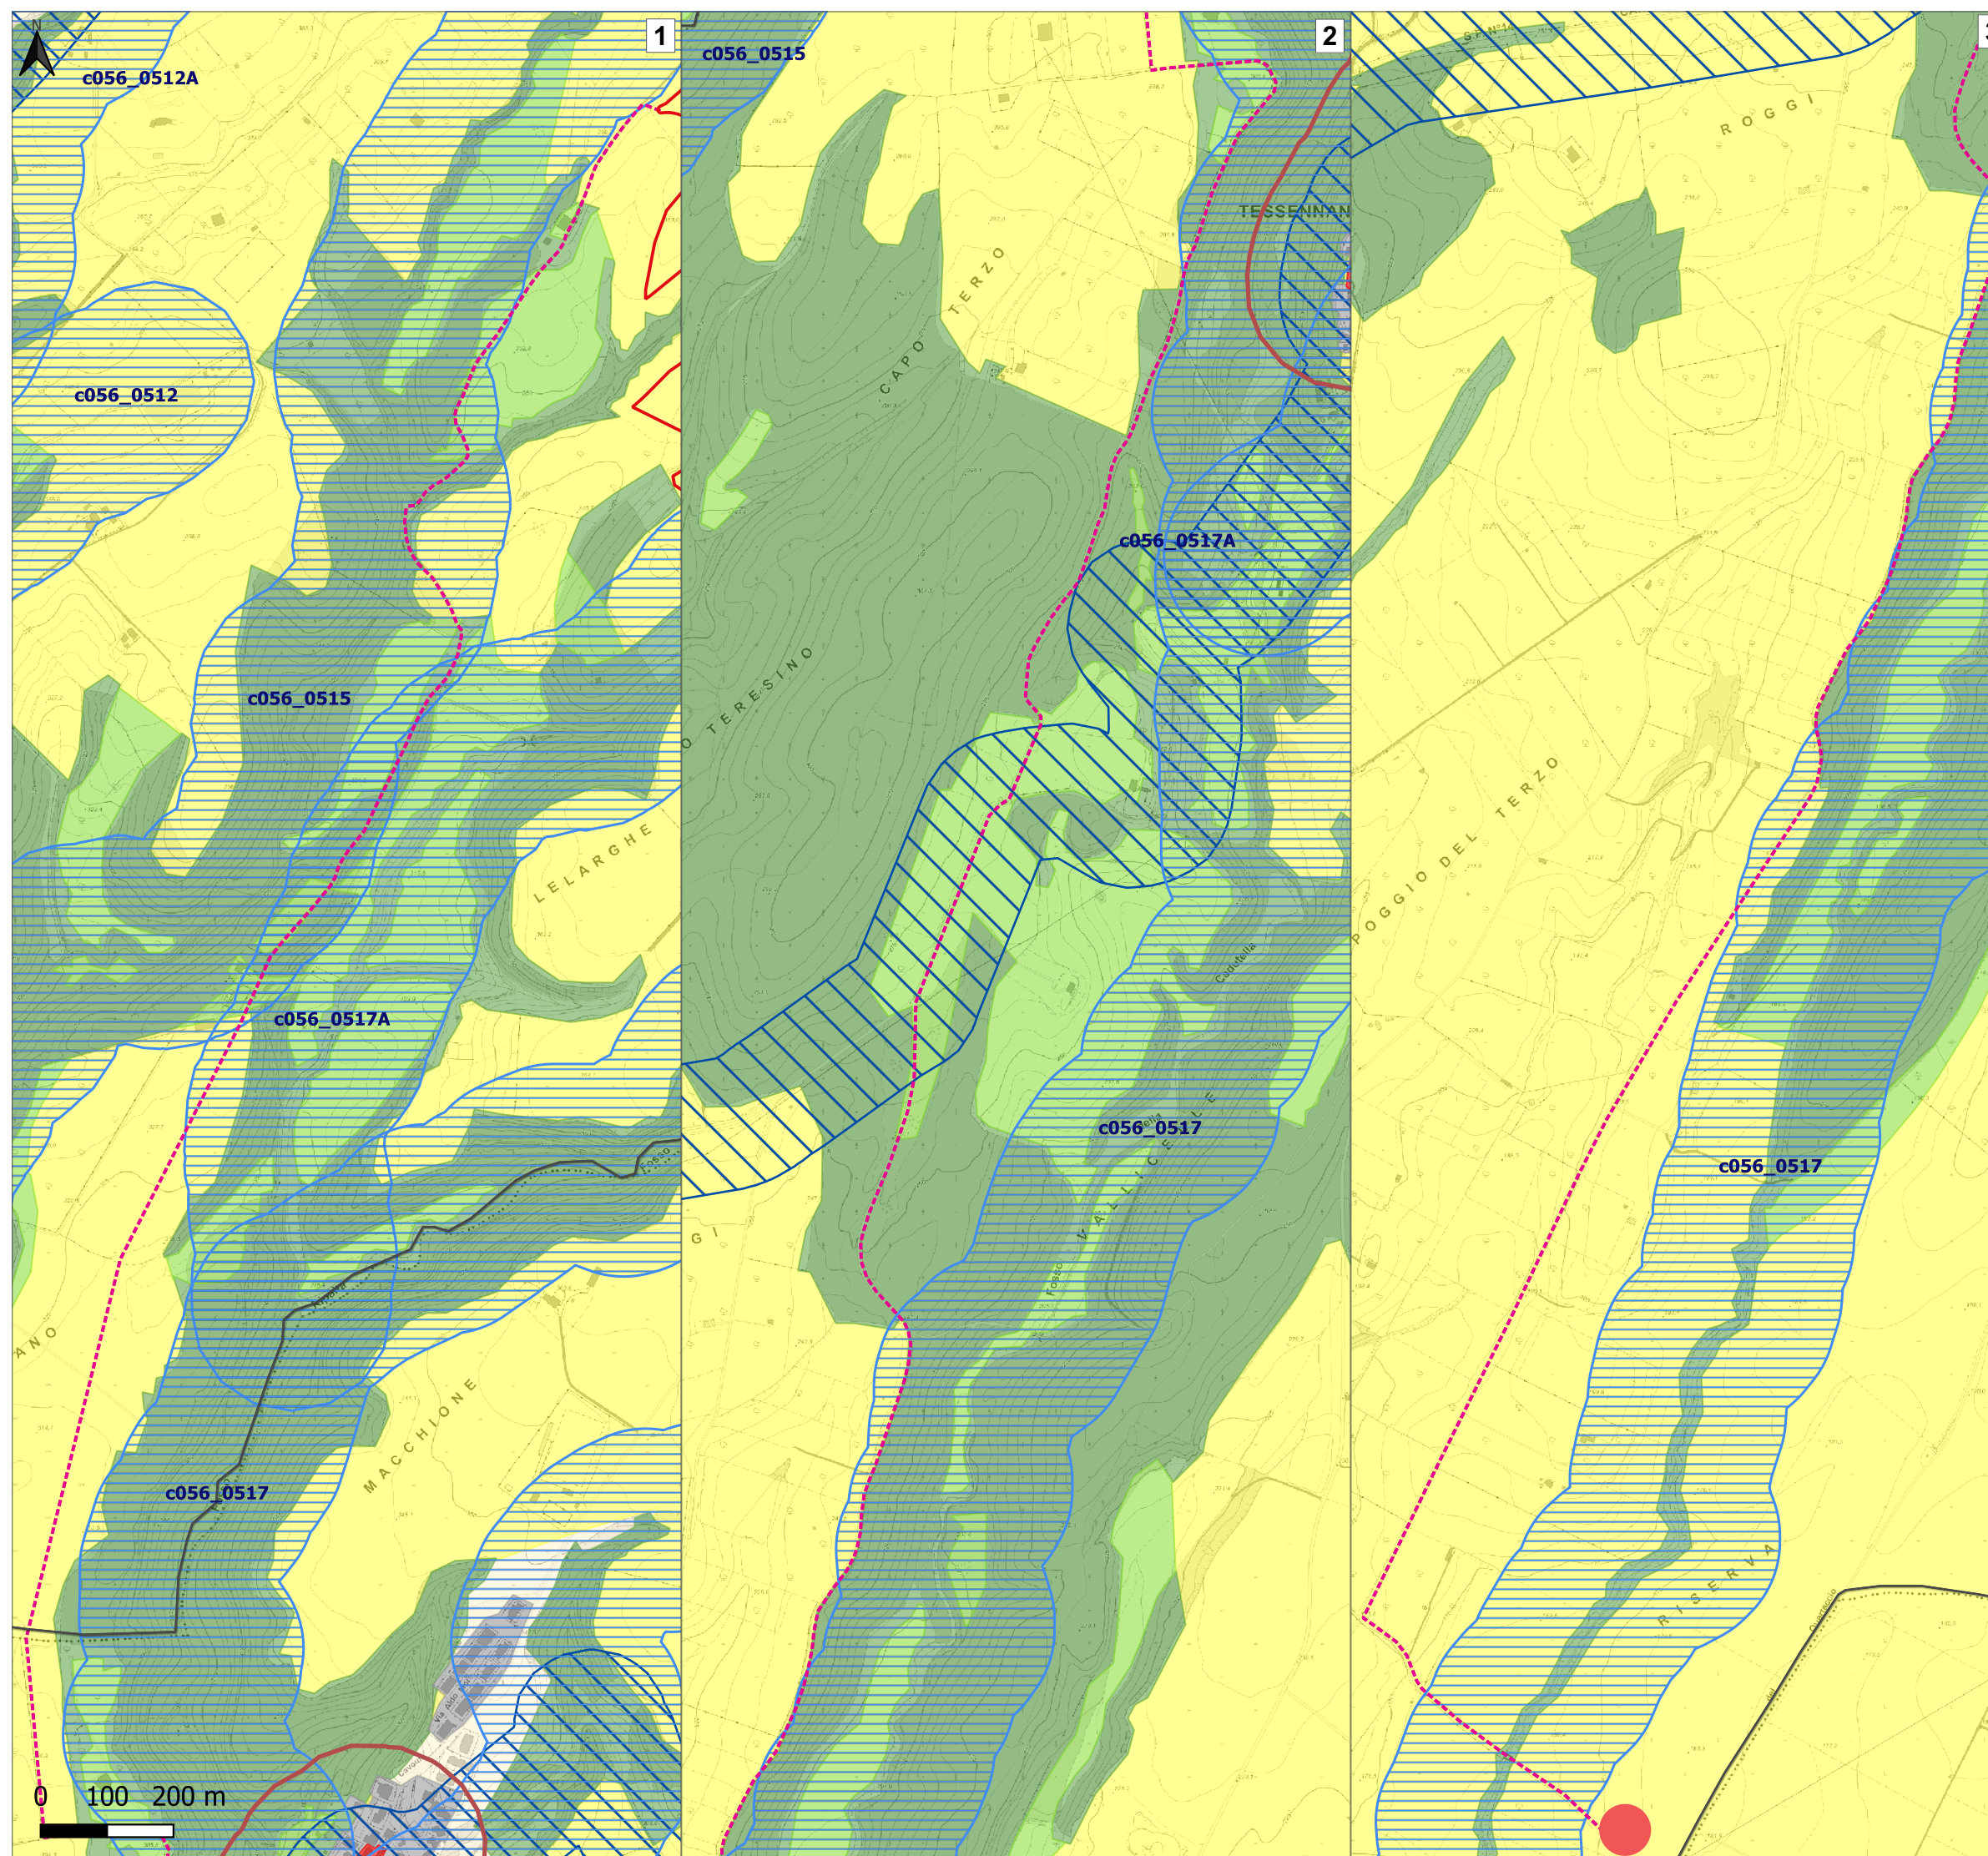

LEGENDA

- Ambiti amministrativi comunali
- Impianto FV Cellere**
- Area impianto FV
- Opere di rete**
- Cavidotto MT di collegamento fra le aree di impianto
- Cavidotto MT verso RTN
- Cabine**
- Cabine di centrale
- Punto di allaccio in attesa di Tavolo Tecnico
- PTPRA**
- Sistema del paesaggio naturale**
- Paesaggio Naturale
- Paesaggio Naturale di Continuità
- Paesaggio Naturale Agrario
- Coste marine, lacuali e corsi d'acqua
- Sistema del paesaggio agrario**
- Paesaggio Agrario di Rilevante Valore
- Paesaggio Agrario di Valore
- Paesaggio Agrario di Continuità
- Sistema del paesaggio insediativo**
- Aree di visuale
- Paesaggio degli Insediamenti in Evoluzione
- Paesaggio degli Insediamenti Urbani
- Paesaggio dei Centri e Nuclei Storici
- Fascia di rispetto dei Centri e Nuclei Storici

KMAP

