

Impianto fotovoltaico 'Cellere'

Regione Lazio, Provincia di Viterbo, Comune di Cellere e Comune di Tessennano

Titolo elaborato

RELAZIONE DELLE AREE DI IMPIANTO E DEL CAVIDOTTO CON IL QUADRO DELLE TUTELE DEL PTPR – TAVOLA C

Proponente



IBERDROLA RENEVABLES ITALIA S.p.A.

Piazzale dell'Industria 40/46, Roma

Studio di impatto ambientale e coordinamento prestazioni specialistiche



ENVIarea snc stp

Viale XX Settembre 266bis, Carrara (MS)

Progettazione specialistica


ENVIarea snc stp

Dott. Agr. Elena Lanzi - Ord. Agr. e For. Prov. PI-LU-MS, n. 688

Arch. Michela Bortolotto – Ord. Arch., Pianif., Paes. e Cons. Prov. PI
n. 1281

| Scala | Formato | Codice elaborato |
|-------|---------|--------------------------|
| - | A4 | CLR-INT-TAV-03-00 |

| Revisione | Data | Descrizione |
|-----------|---------|------------------------------------|
| 00 | 11/2022 | Emissione per integrazioni art. 24 |
| 01 | - | - |
| 02 | - | - |

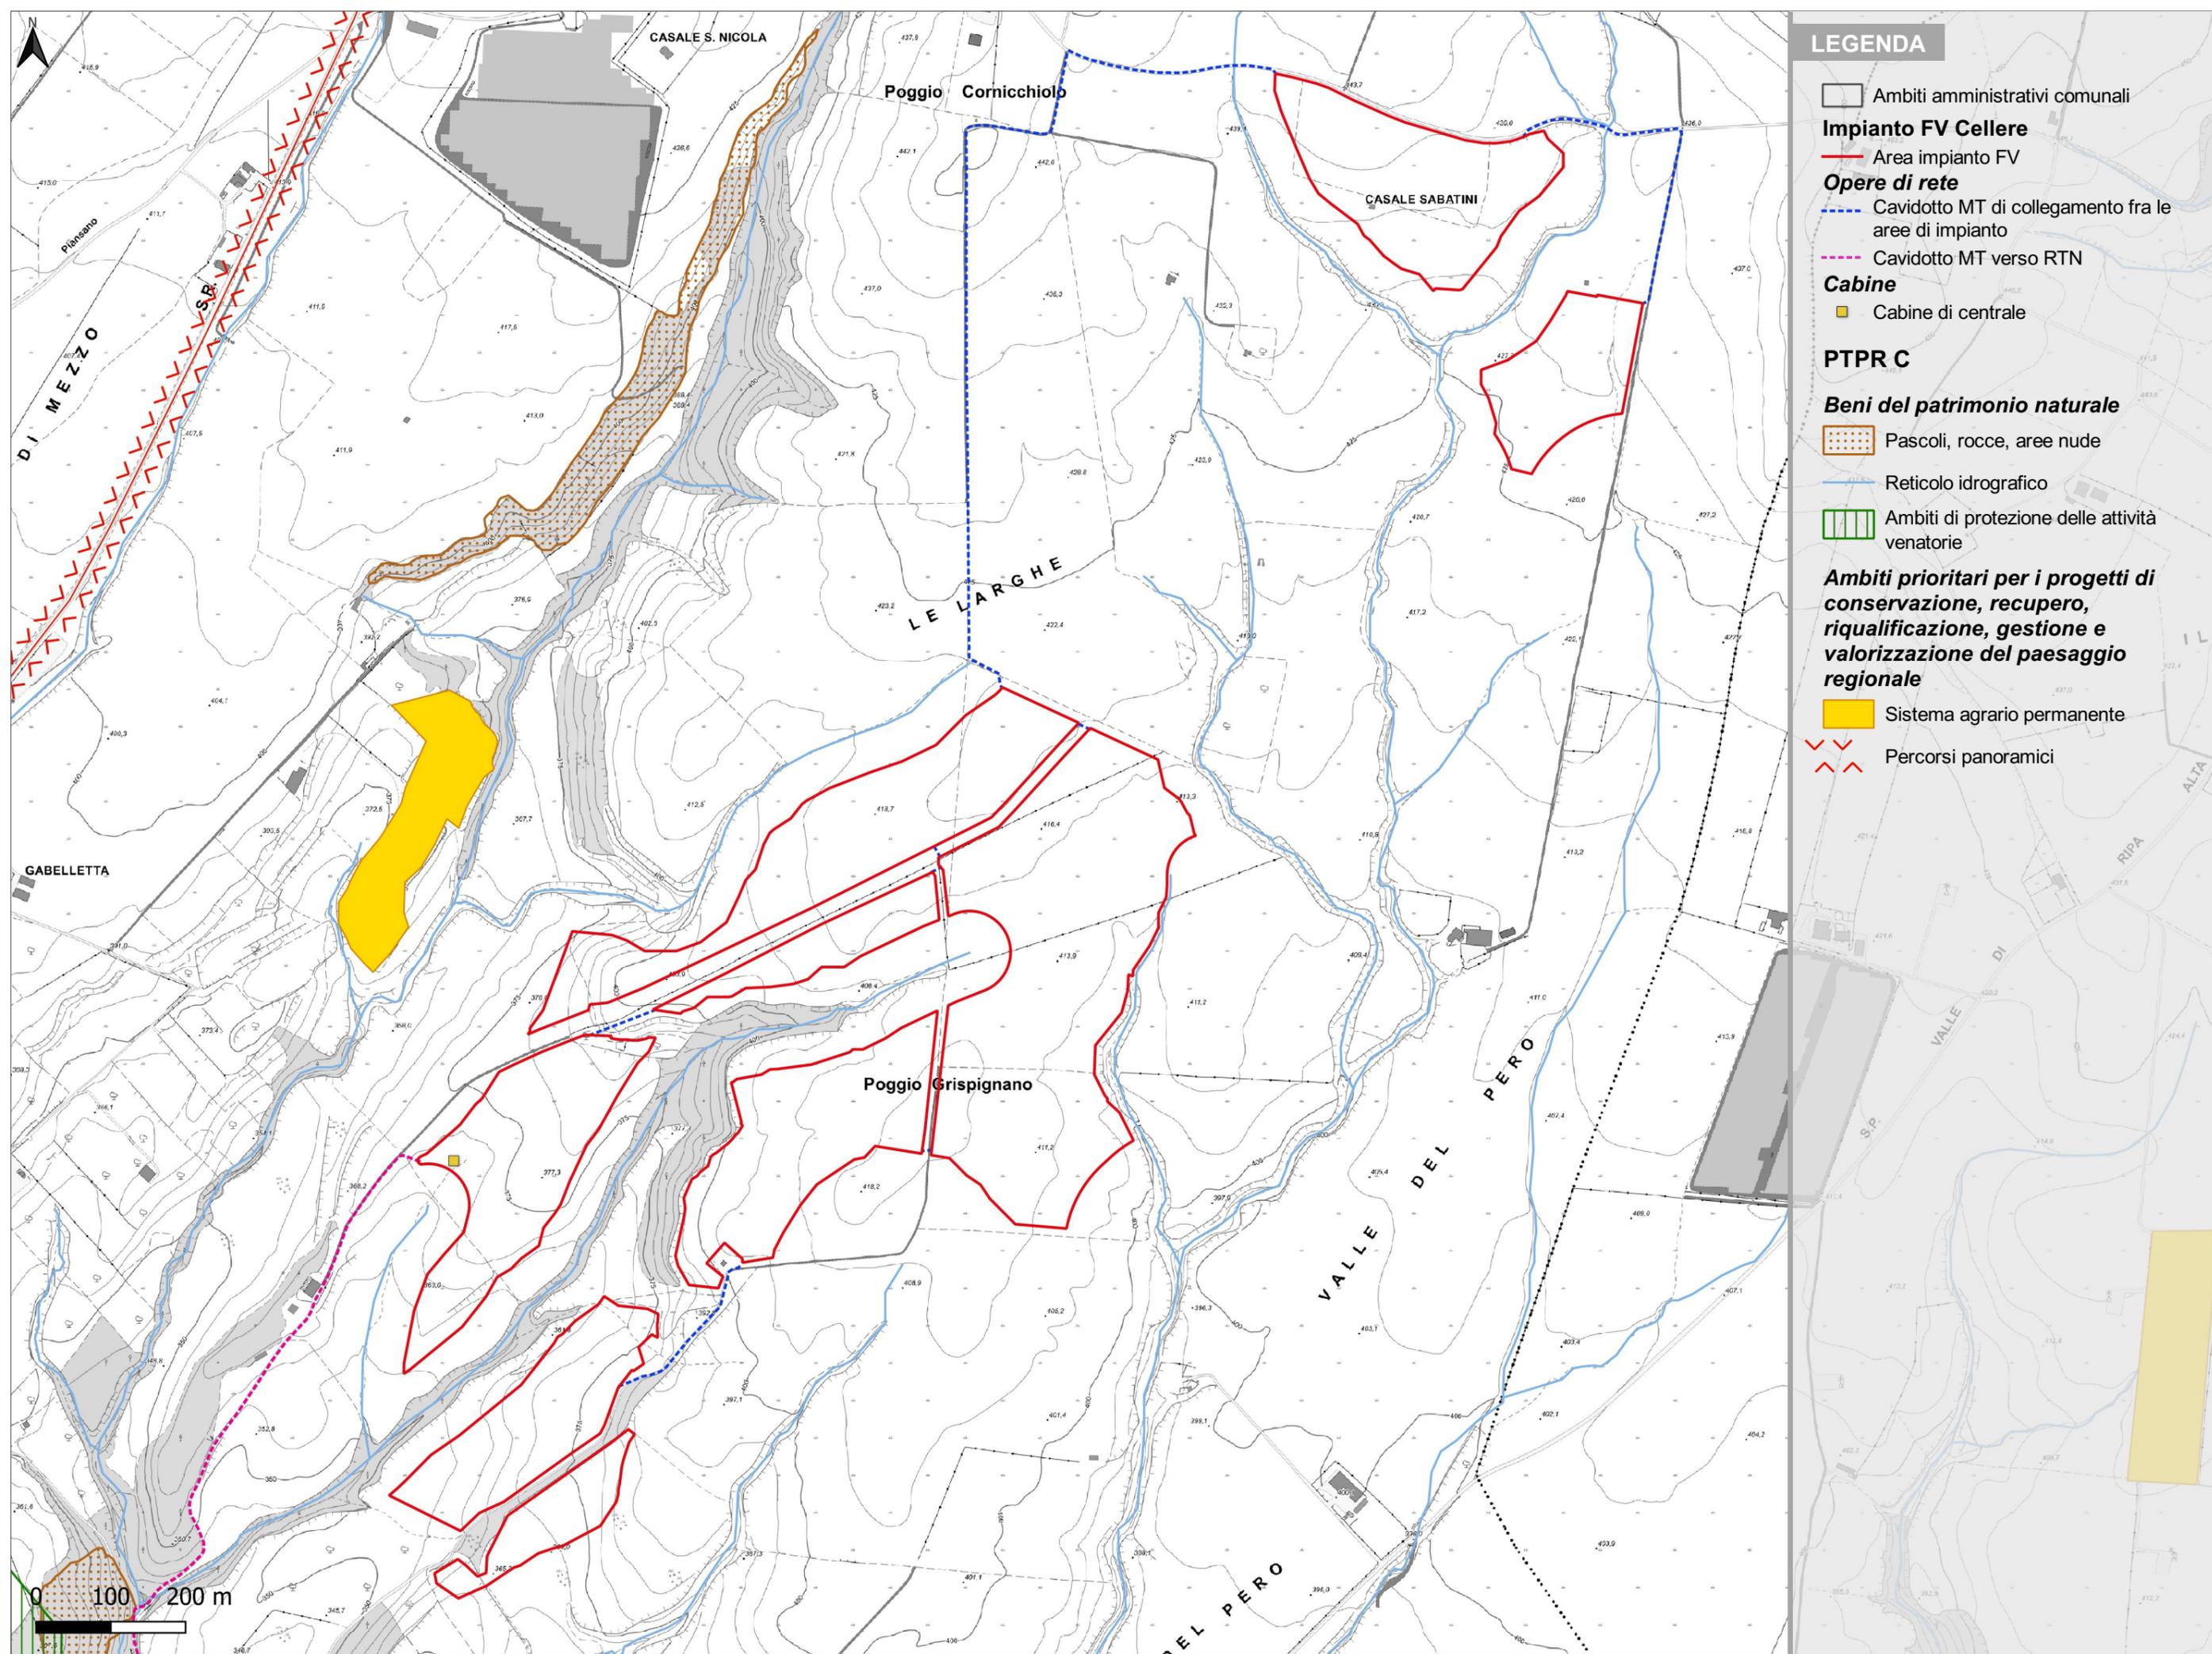

LEGENDA

-  Ambiti amministrativi comunali
- Impianto FV Cellere**
-  Area impianto FV
- Opere di rete**
-  Cavidotto MT di collegamento fra le aree di impianto
-  Cavidotto MT verso RTN
- Cabine**
-  Cabine di centrale
- PTPR C**
- Beni del patrimonio naturale**
-  Pascoli, rocce, aree nude
-  Reticolo idrografico
-  Ambiti di protezione delle attività venatorie
- Ambiti prioritari per i progetti di conservazione, recupero, riqualificazione, gestione e valorizzazione del paesaggio regionale**
-  Sistema agrario permanente
-  Percorsi panoramici


Impianto Fotovoltaico Cellere,
 Comuni di Cellere e Tessennano (VT)
 CLR-INT-TAV-03-00
 Relazione delle aree di impianto con il
 quadro delle tutele del PTPR - Tavola C

Dott. Agr. Elena Lanzi
 Dott. Agr. Andrea Vatteroni
 Ing. Cristina Rabozzi
 Viale XX Settembre 266bis - Carrara (MS)

Consulenza


Proponente

 Iberdrola Renovables Italia S.p.a
 Piazzale dell'Industria 40/46 - Roma

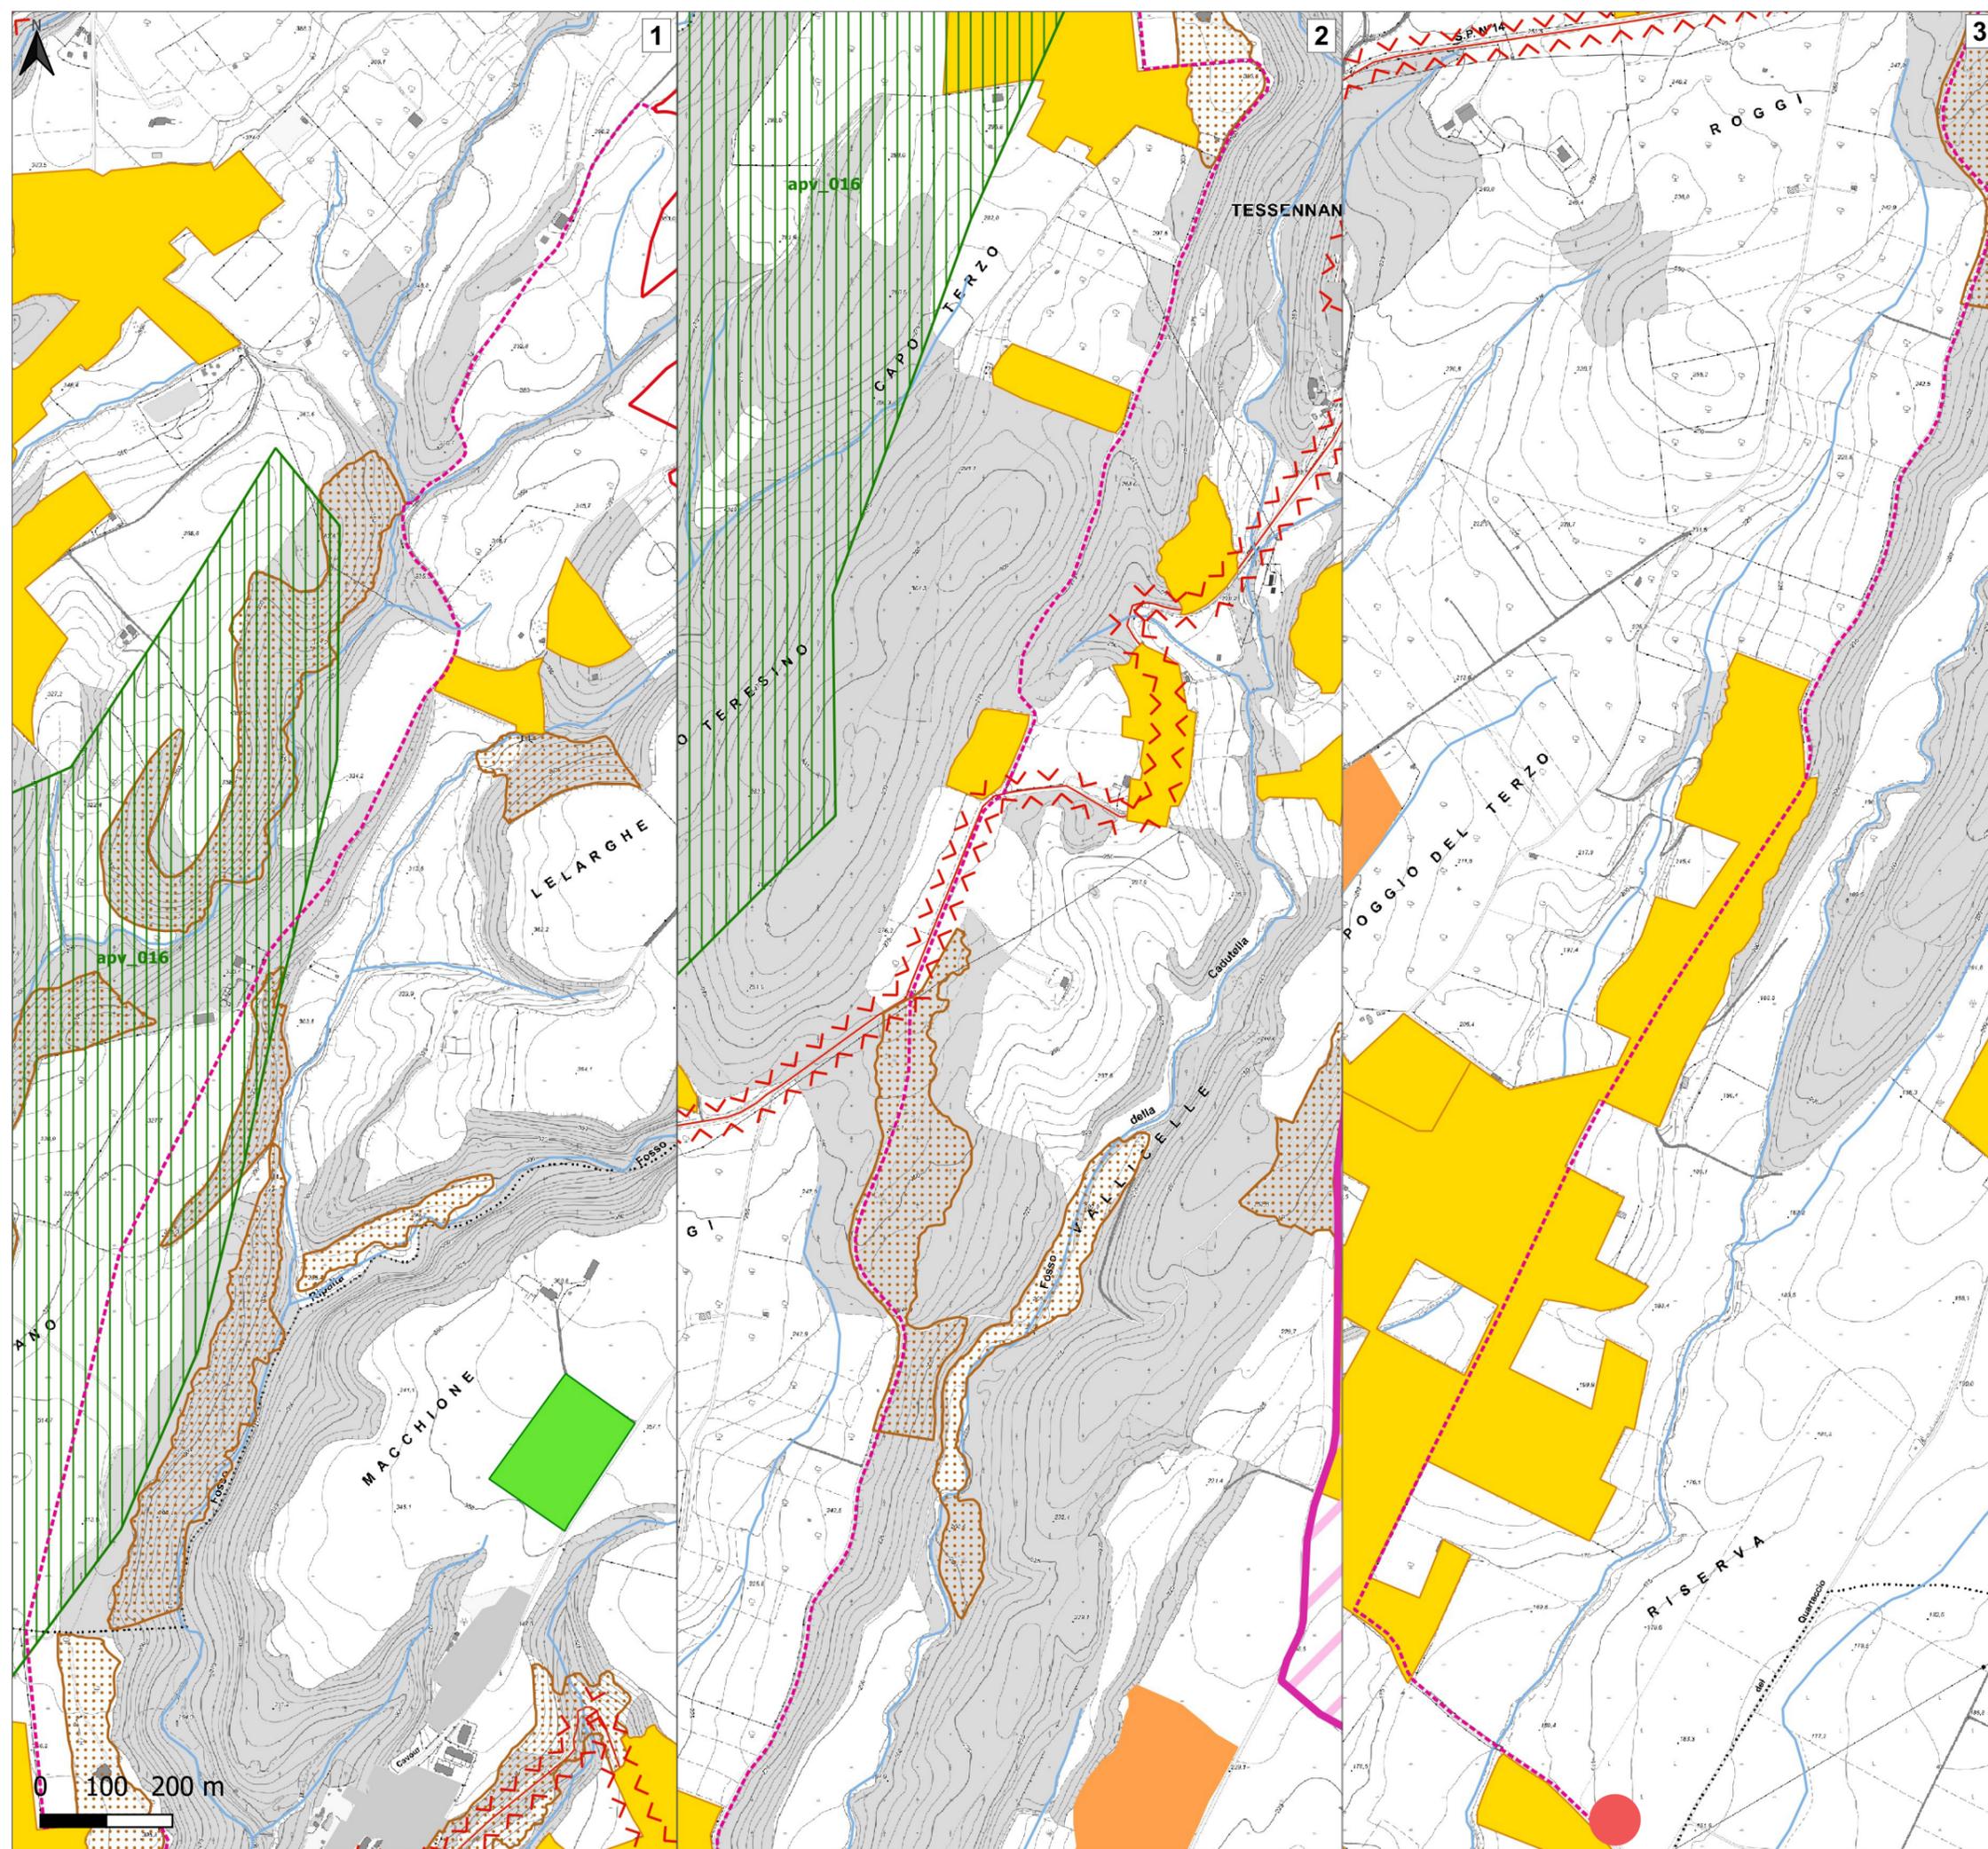

LEGENDA

- Ambiti amministrativi comunali
- Impianto FV Cellere**
- Area impianto FV
- Opere di rete**
- Cavidotto MT di collegamento fra le aree di impianto
- Cavidotto MT verso RTN
- Cabine**
- Cabine di centrale
- Punto di allaccio in attesa di Tavolo Tecnico
- PTPR C**
- Beni del patrimonio naturale**
- Pascoli, rocce, aree nude
- Reticolo idrografico
- Ambiti di protezione delle attività venatorie
- Beni del patrimonio culturale**
- Aree ricreative interne al tessuto urbano
- Ambiti prioritari per i progetti di conservazione, recupero, riqualificazione, gestione e valorizzazione del paesaggio regionale**
- Parchi archeologici e culturali
- Sistema agrario permanente
- Percorsi panoramici
- Discariche, depositi, cave

KMAP

