

LEGENDA

- CONFINI REGIONALI
- CONFINI COMUNALI
- CONFINI PROVINCIALI

PRINCIPALI ELEMENTI E VINCOLI DI INTERESSE STORICO E PAESISTICO-AMBIENTALE

- EDIFICI VINCOLATI AI SENSI DEL D.LGS 42/2004 E ALLA L. DI INTERESSE STORICO-TESTIMONIALE
- FASCIA DI RISPETTO DEI CORSI D'ACQUA PUBBLICI AI SENSI DEL D.LGS 152/99 E S.M. 17/03/03
- PERCORSI CICLABILI ESISTENTI DESINATI DAGLI STRUMENTI DI PIANIFICAZIONE COMUNALE
- SISTEMA DELLA "PARTICIPANZA AGRARIA DI CIVITÀ"
- CONFINI AREE "RETE NATURA 2000" (INFORMAZIONE)
- PERCORSI CICLABILI SU STRADE VOCIATE ALLA MOBILITÀ LENTA

INTERVENTI DI MITIGAZIONE AMBIENTALE E DI INSERIMENTO PAESAGGISTICO

- INERMENTI
- INERMENTI DELLE SCARPE AUTOSTRADALI
- INTERVENTI CON PREVALENTE FUNZIONE NATURALISTICA
- INTERVENTI CON PREVALENTE FUNZIONE PAESAGGISTICA
- SEPE ARBUSTIVA PLURISPESIFICA DI RICONNESSIONE ECOLOGICA
- SEPE ARBUSTO-ARBUSIVA DI RICONNESSIONE ECOLOGICA
- ARBUSIVETO PLURISPESIFICO
- BOSCO PLURISPESIFICO
- INTERVENTI CON FUNZIONE DI ASSORBIMENTO DI INQUINANTI
- BOSCO FILTRO
- ARBUSIVETO FILTRO
- INTERVENTI DI DEFRAMMENTAZIONE ECOLOGICA
- INTERVENTI DI DEFRAMMENTAZIONE ECOLOGICA DELLE AREE INTERCLUSE 150X180 CM
- INTERVENTI DI DEFRAMMENTAZIONE ECOLOGICA MANUFATTI 120X110 CM
- INTERVENTI DI RICONNESSIONE ECOLOGICA DELLE AREE INTERCLUSE 150X180 CM
- INTERVENTI DI RICONNESSIONE ECOLOGICA MANUFATTI 120X110 CM
- PUNTI DI PERMEABILITÀ SAUNISTICA (PONTICELLI, PONTI E VIADOTTI)
- INTERVENTI DI MITIGAZIONE AMBIENTALE IDROICO
- INERMENTI DI TRATTAMENTO DELLE ACQUE DI PIATTAFORMA
- BACINI DI LAMINAZIONE (CON ASSOCIATO FASCIA ARBOREA DI PROTEZIONE PER CIVILTÀ)
- INTERVENTI DI MITIGAZIONE PER IL SISTEMA AGRICOLA
- RECUPERO AGRONOMO DELLE AREE DI CANTIERIZZAZIONE
- SOTTOVIA PODERALI
- RECUPERO AGRONOMO DELLE PISTE DI CANTIERE

INTERVENTI DI COMPENSAZIONE AMBIENTALE

- INTERVENTI DI COMPENSAZIONE AGRO-AMBIENTALE
- FASCE TAMPONE LONGITUDINALI
- FASCE TAMPONE TRASVERSALI
- INTERVENTI DI COMPENSAZIONE ECOLOGICO-NATURALISTICA
- FILARI DI RICONNESSIONE ECOLOGICA DEI MACRIS

ITINERARI CICLOPEDONALI ALL'INTERNO DEI SISTEMI NATURALISTICI PAESAGGISTICI, STORICI E CULTURALI DEL TERRITORIO

- ITINERARI CICLO-PEDONALI SUL SEDIME DELLE PISTE DI CANTIERE RECUPERATE ALLA MOBILITÀ LENTA
- ITINERARI CICLO-PEDONALI DI CONNESSIONE CON PERCORSI ESISTENTI

ELEMENTI INFORMATIVI

- ELEMENTO INFORMATIVO: PIETRA MILIARE
- AREA INTEGRATA PER LA SOSTA E LA PERCEZIONE DEL TERRITORIO
- ELEMENTO INFORMATIVO: PUNTO DI PERCEZIONE SUL TERRITORIO

PROGETTO PER UN SISTEMA INTEGRATO DI FRUIBILITÀ DEI VALORI DEL TERRITORIO

- PROPOSTA DI MITIGAZIONE DELLA RELAZIONE TRA INFRASTRUTTURA E OFFERTA IDENTITARIA E AGROALIMENTARE DEL TERRITORIO NOBIS
- PROPOSTA PER LA REALIZZAZIONE DEL PARCO INTERCOMUNALE DI CONCORDIA E SAN POSSIDONIO
- LANDMARKS
- IL PONTE DEL TERRITORIO
- AREA DI SERVIZIO DI MIRANDOLA
- LE PISTE DEL TERRITORIO
- AREA DI SERVIZIO DI POSIOGGI RENAIKO
- TATTOO CON PERCEZIONE DIRETTA DEL PAESAGGIO

ELABORATI DI RIFERIMENTO

- PD 0 000 00000 0 RP PZ 05 A
- PROGETTO DEFINITIVO

PO-3
PD 0 000 00000 0 RP PZ 05 A
"PROMOZIONE DELLE RELAZIONI
FRA INFRASTRUTTURA E TERRITORIO
"LE PORTE DEL TERRITORIO"
AREE DI SERVIZIO DI MIRANDOLA"

"C05"
INTERVENTI LOCALI DI COLLEGAMENTO
VIARIO AL SISTEMA AUTOSTRADALE
Collegamento tra la Variante
alla S.S. N.12 e la
Tangenziale Sud di Mirandola

PONTE SUL CANALE
DIVERSIVO DI BURANA I
SOTTOVIA
"VIA BACCARELLA"


CAVALCAVIA ESISTENTE
VARIANTE S.S. N.12
NON OGGETTO DI
PROGETTAZIONE DEFINITIVA

TRINCEA CON MURI
SAN GIACOMO RONCOLE

PONTE SUL
CANALE DI CAVEZZO

"C04"
INTERVENTI LOCALI DI COLLEGAMENTO
VIARIO AL SISTEMA AUTOSTRADALE
Integrazione a rotatoria fra via di Mezzo,
via Baccarella, via Personalì e via Margotta
Comune di Mirandola

"C06"
INTERVENTI LOCALI DI COLLEGAMENTO
VIARIO AL SISTEMA AUTOSTRADALE
Integrazione a rotatoria fra la S.S. N.12
"dell'Abetone" e del Branero"
via di Mezzo e Via Camurana
Comune di Mirandola

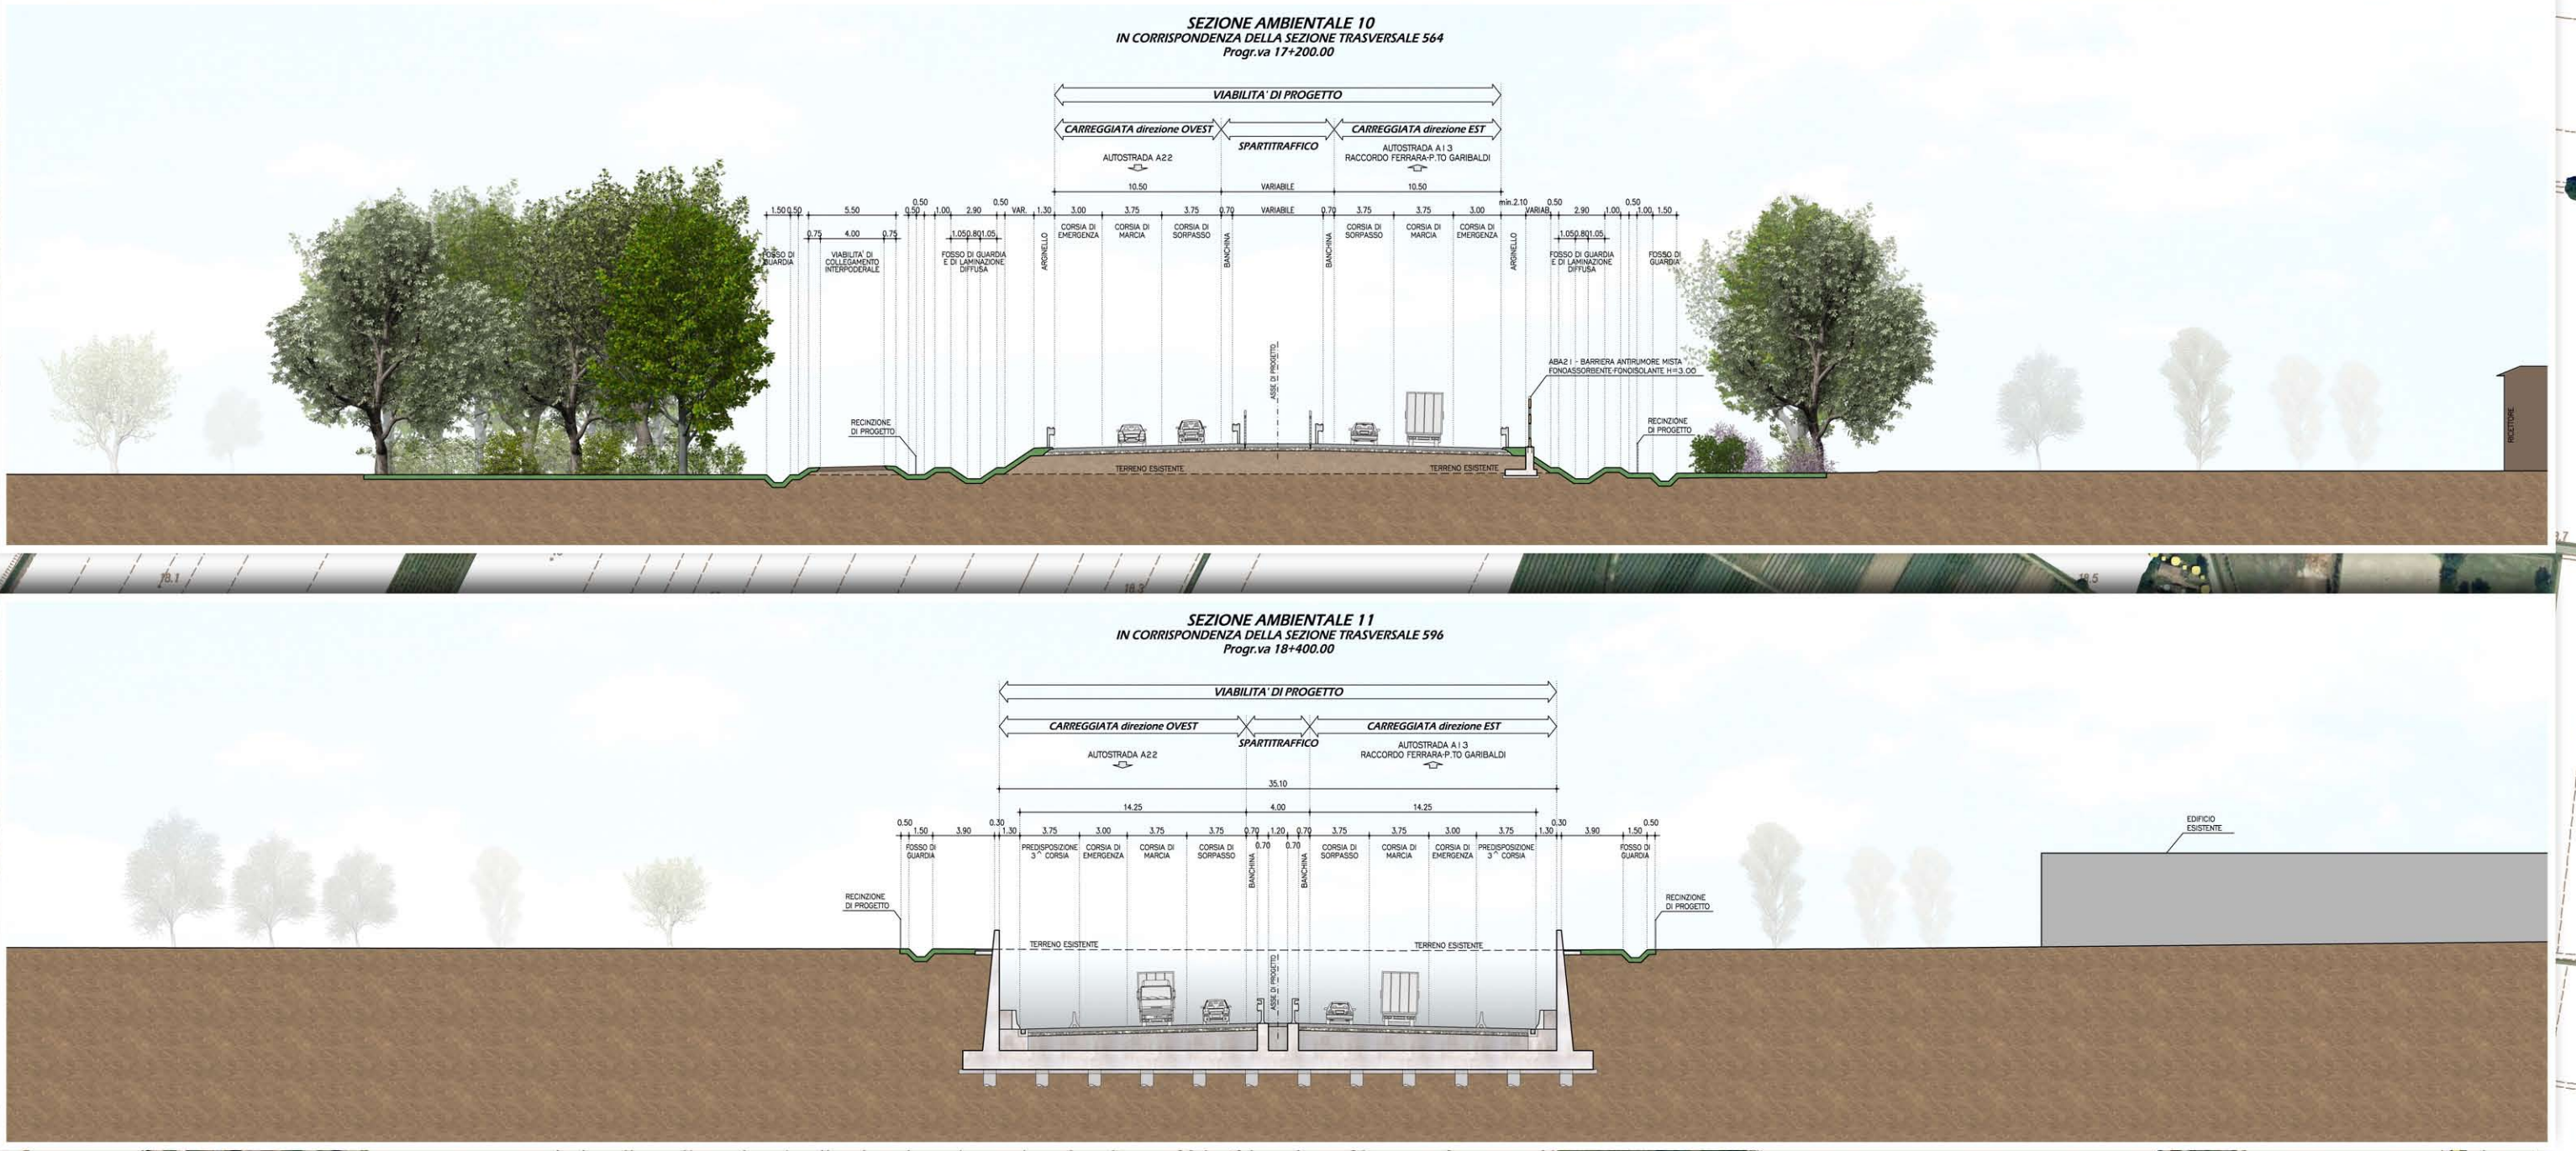

IL CONCESSIONARIO
Regione Emilia-Romagna

ARC
AUTOSTRADA
REGIONALE
CISPADANA

AUTOSTRADA REGIONALE CISPADANA
DAL CASELLO DI REGGIOLO-ROLO SULLA A22
AL CASELLO DI FERRARA SUD SULLA A13

CODICE C.U.P. 8181000000009

PROGETTO DEFINITIVO

RELAZIONE PAESAGGISTICA
(AI SENSI DEL DPCM 12/12/2005)
ASSE AUTOSTRADALE (COMPRESIVO DEGLI INTERVENTI LOCALI
DI COLLEGAMENTO VIARIO AL SISTEMA AUTOSTRADALE)

PLANIMETRIA DI PROGETTO E SEZIONI CARATTERISTICHE CON INDICAZIONE DEGLI INTERVENTI
DI INSERIMENTO PAESAGGISTICO E DI MITIGAZIONE E COMPENSAZIONE AGRO-AMBIENTALE
TAV. 4/14

RESPONSABILE INTERGRAZIONE
PRESTAZIONI SPECIALISTICHE

Ing. Emilio Sili
Albo Ing. Reggio Emilia n° 945

IL CONCESSIONARIO
Autosole Romagna
Autosole SpA
Autosole Reggio Emilia

TECNICO PROGETTO PAESAGGISTICO
Ing. Emilio Sili
Albo Ing. Reggio Emilia n° 945

IDENTIFICAZIONE	ELABORATO	DATA	DESCRIZIONE	REDAZIONE	CONTROLO	APPROVAZIONE
A	17.04.2012	EMMISSIONE	FORMISANO BECCARELLI SALSIS			
DATA: 17.04.2012 SCALA: 1:5.000						