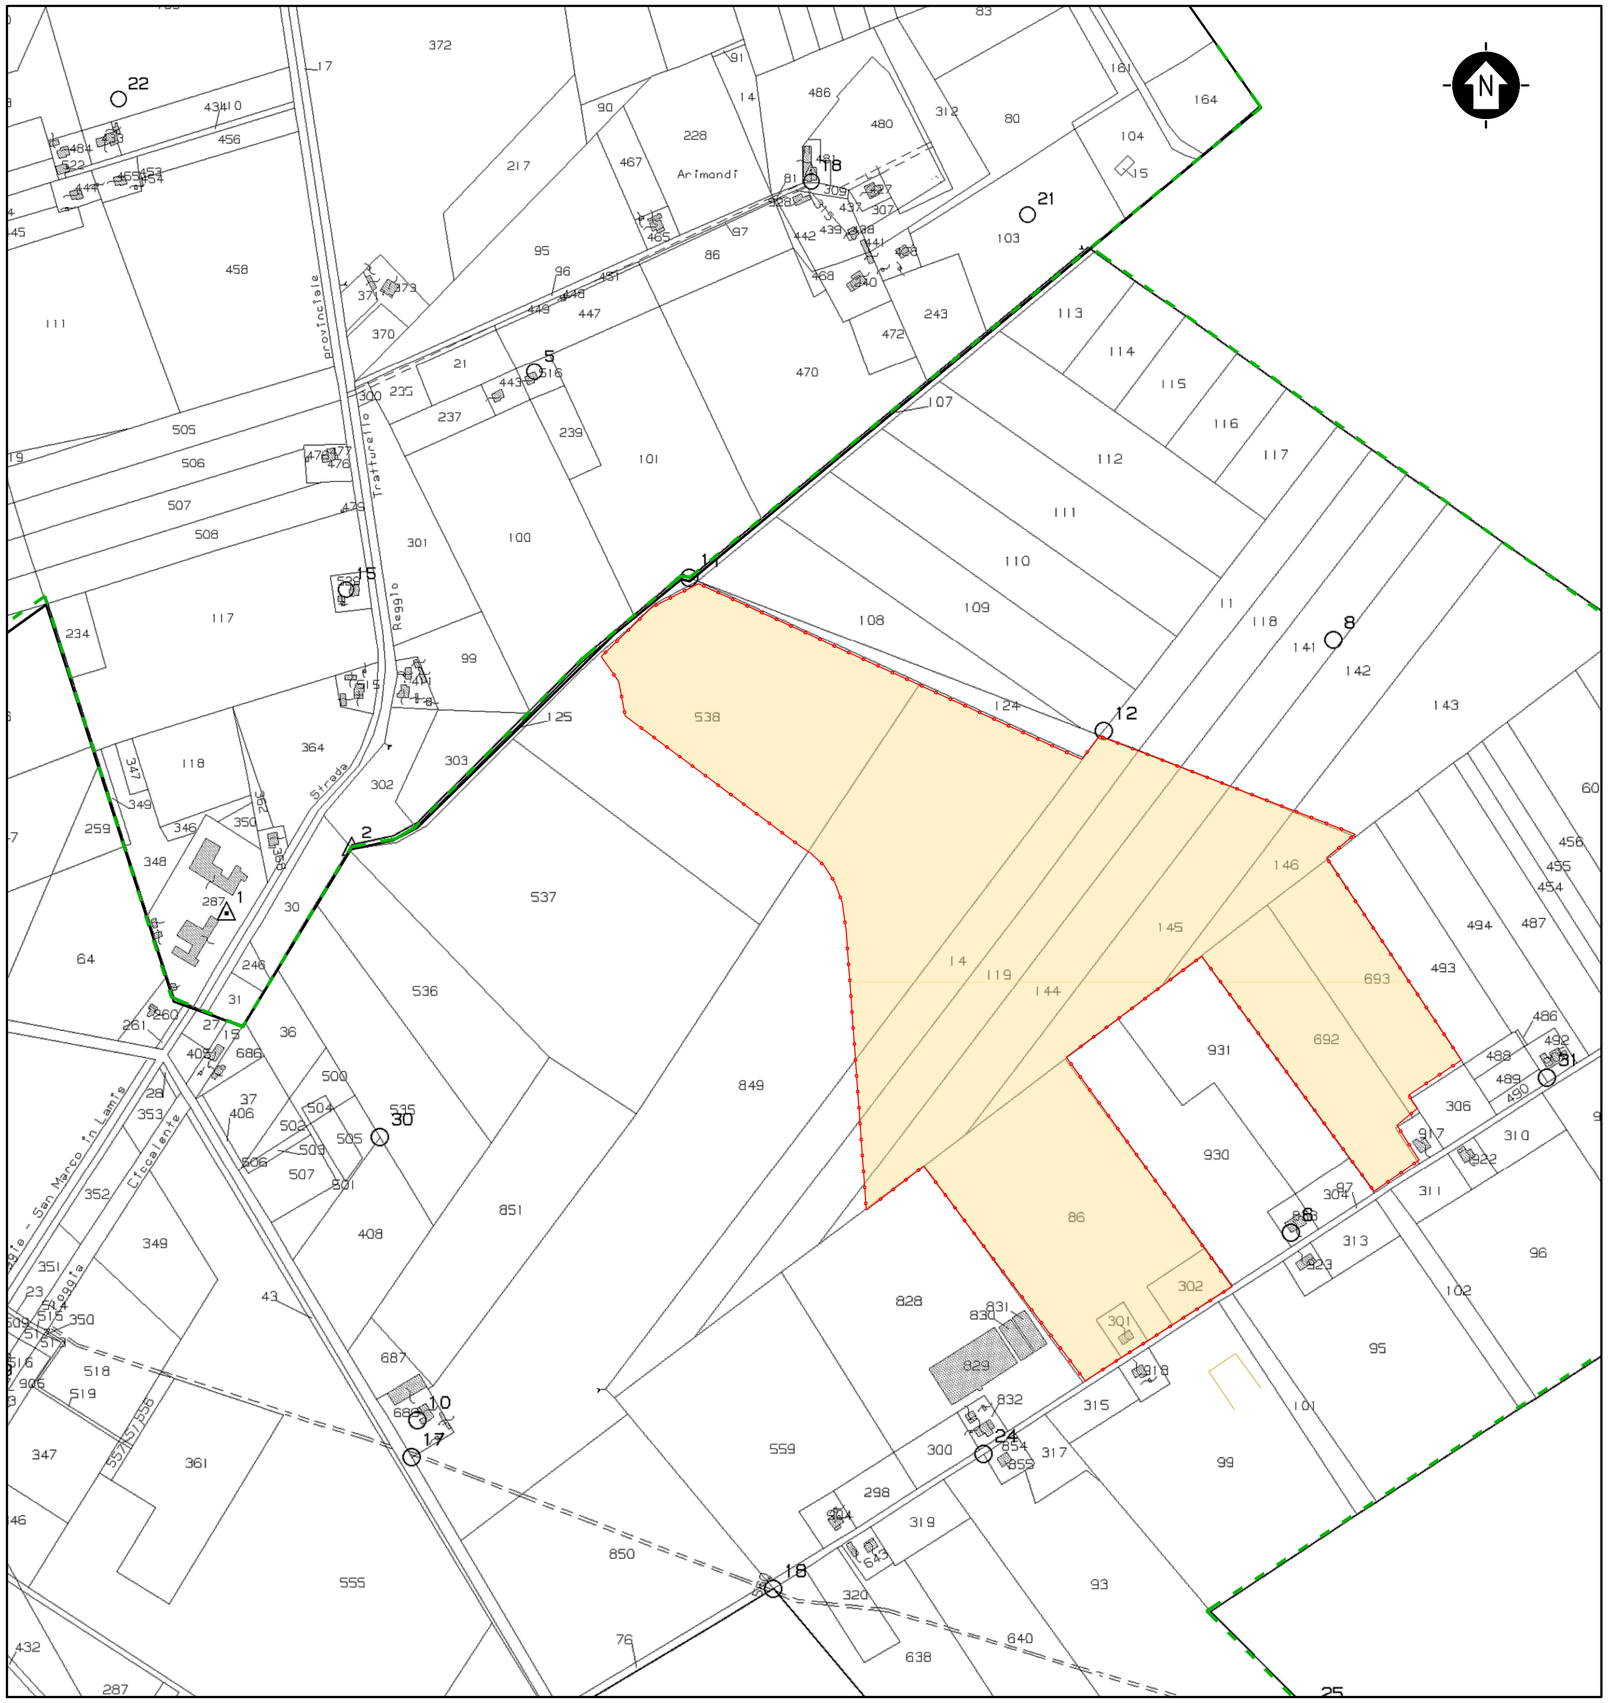

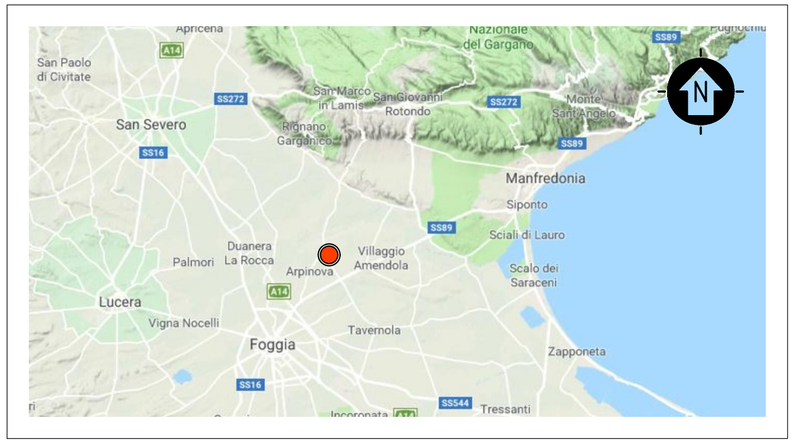

LEGENDA

SITO

SCALA 1:500000 – 1 cm = 5 Km

0 5 10 25 Km

0 1 2 5 cm

LEGENDA

RECINZIONE IN PROGETTO

ACCESSO AREA IMPIANTO

SITO IMPIANTO

COMUNE	FOGLIO	PARTICELLA
Foggia	9	538
Foggia	9	849
Foggia	9	14
Foggia	9	119
Foggia	9	86
Foggia	9	301
Foggia	9	302
Foggia	9	144
Foggia	9	145
Foggia	9	146
Foggia	9	692
Foggia	9	693

Firmato digitalmente da

Giulia Giombini

CN = Giombini Giulia
C = IT

	B35_FG_PD_T05_Rev0_Inquadramento catastale impianto				
0	Emissione	RG	GG	GG	giugno 2021
Rev.	Descrizione	Redatto	Verificato	Approvato	data

Proponente:

TEP RENEWABLES (FOGGIA 6 PV) S.R.L.
Corso Vercelli, 27 – 20144 Milano
P.IVA e C.F. 11621270963 – REA MI - 2615131

Oggetto:

IMPIANTO FOTOVOLTAICO FOGGIA 6 PV - Comune di Foggia
Potenza totale in immissione 25,7 MW

PROGETTO DEFINITIVO IMPIANTO FOTOVOLTAICO
(art. 23 del D. Lgs 152/2006 e ss. mm. ii)

Progettisti: **Ing. Giulia Giombini – Iscritto all'Ordine degli Ingegneri di Viterbo al numero A 1009**

Tavola:

INQUADRAMENTO CATASTALE IMPIANTO

N. Tav: T05

Rif:

Scala: -

E' VIETATA LA RIPRODUZIONE DI QUESTO DOCUMENTO SENZA PREVENTIVA AUTORIZZAZIONE SCRITTA DELLA TEP RENEWABLES ITALIA S.R.L.