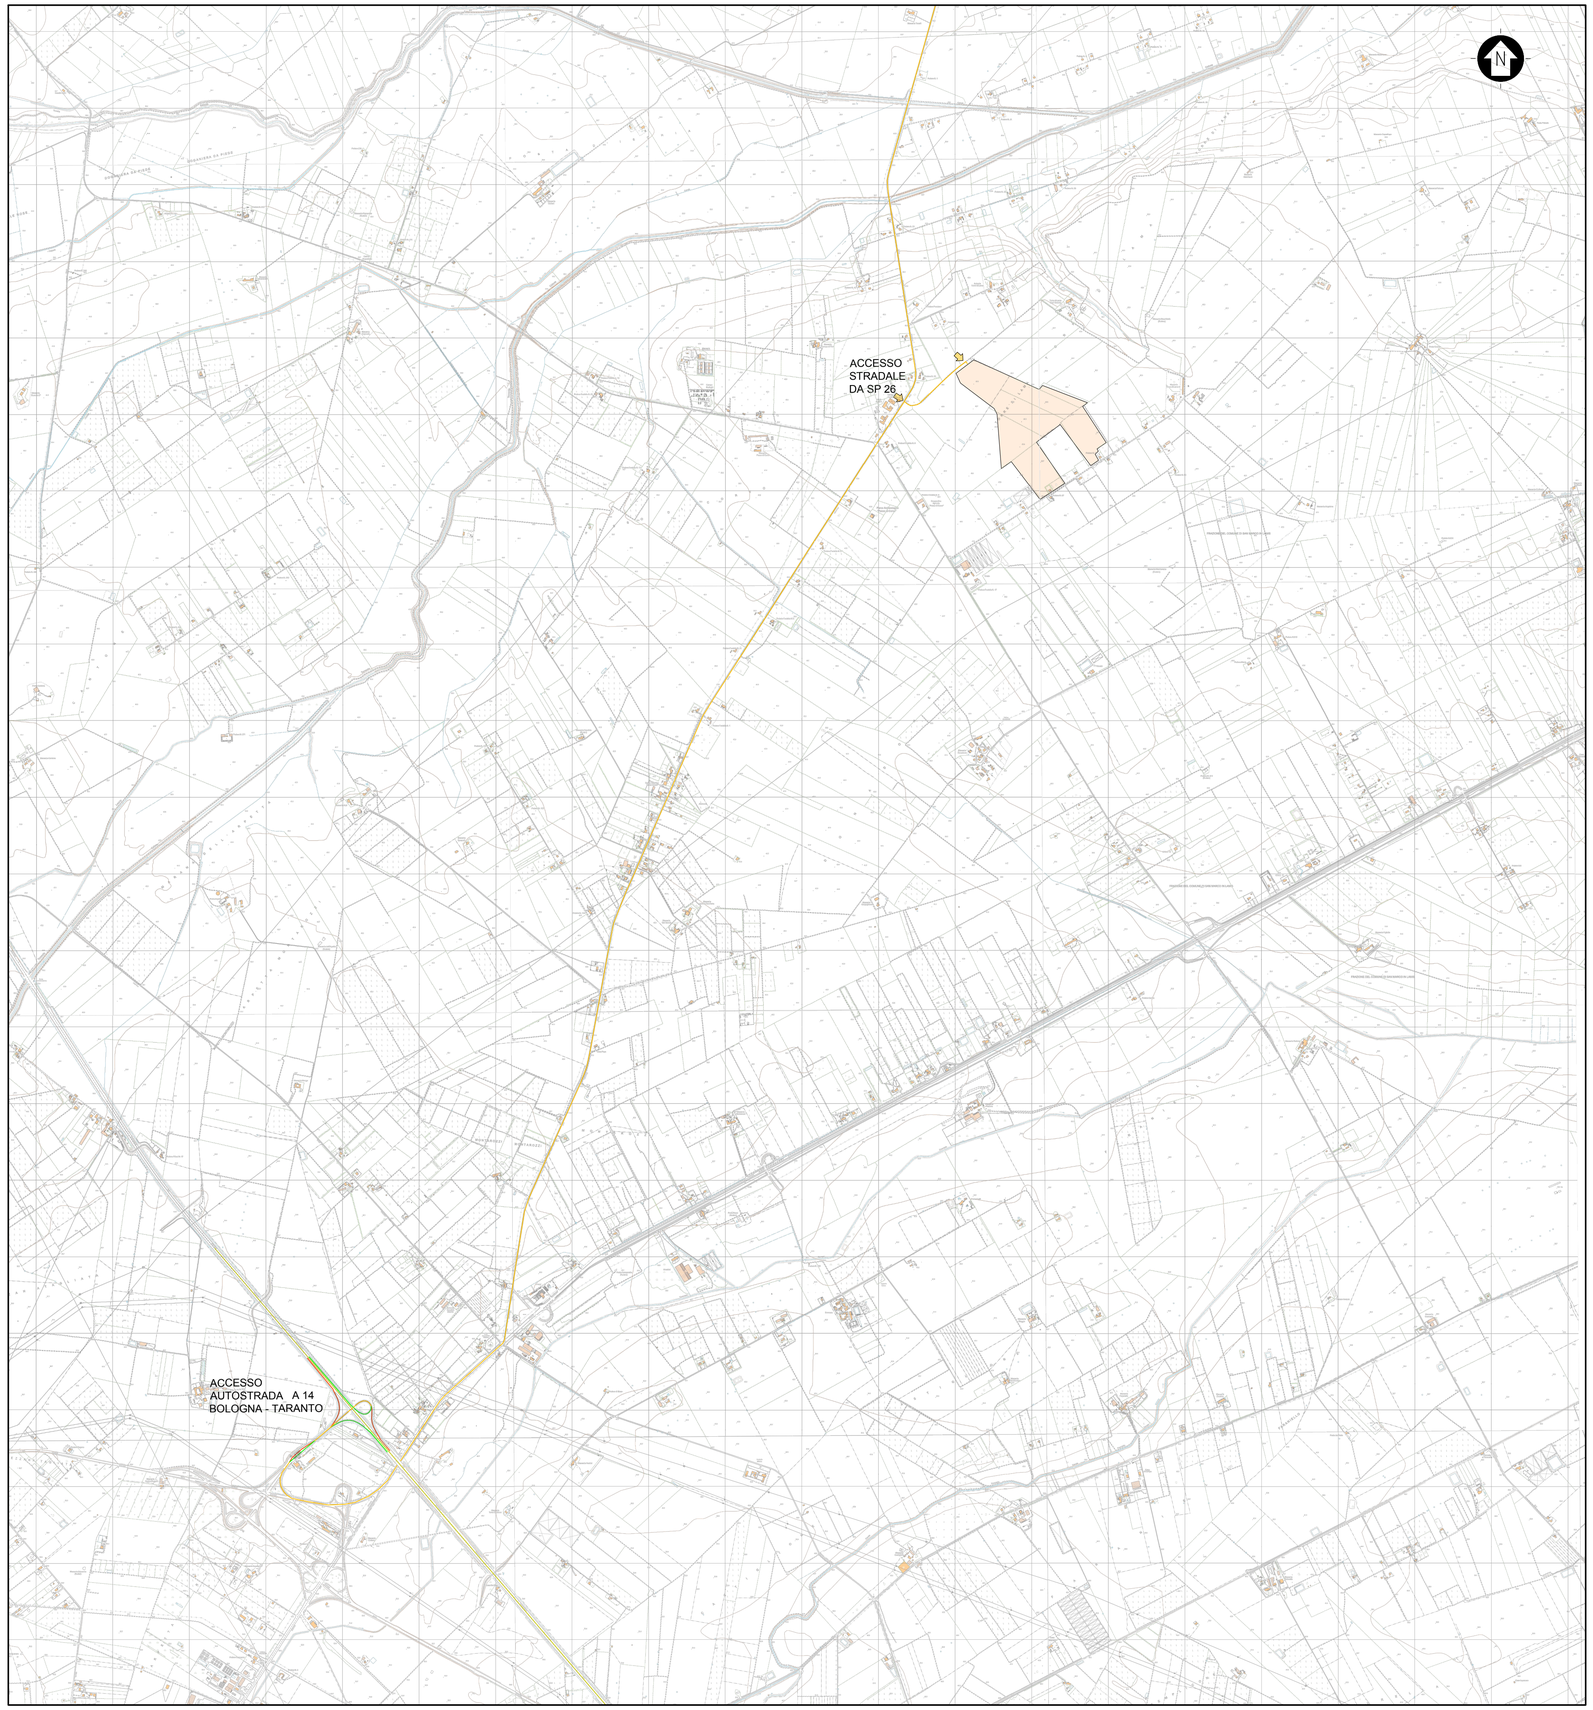

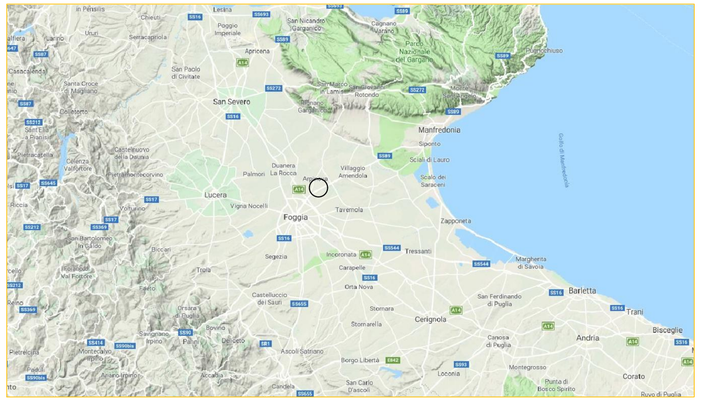

INQUADRAMENTO TERRITORIALE

SCALA 1:500000 – 1 cm = 5 Km

0 5 10 25 Km

0 1 2 5 cm

LEGENDA

SITO

LEGENDA

SITO CATASTALE

RECINZIONE IN PROGETTO

AUTOSTRADA A14 (BOLOGNA – TARANTO)

VIABILITA' GENERALE – INGRESSO

VIABILITA' GENERALE – INGRESSO / USCITA

VIABILITA' GENERALE – USCITA

ACCESSO STADALE DI PROGETTO DA STRADA PROVINCIALE N.70

SCALA 1:15000 – 1 cm = 150 m

0 150 300 750 m

0 1 2 5 cm

Firmato digitalmente da

Giulia Giombini

CN = Giombini Giulia
C = IT

0	Emissione	PRI	GG	GG	maggio 2021
Rev.	Descrizione	Redatto	Verificato	Approvato	data

Proponente:

TEP RENEWABLES (FOGGIA 6) S.R.L.
Corso Vercelli, 27 – 20144 Milano
P. IVA e C.F. 11621270963 – REA MI - 2615131

Oggetto:

IMPIANTO FOTOVOLTAICO FOGGIA 6
Comune di Foggia (FG)
Potenza totale impianto 25,7 MW

PROGETTO DEFINITIVO IMPIANTO FOTOVOLTAICO
(art. 23 del D. Lgs 152/2006 e ss. mm. ii)

Progettisti:
Ing. Giulia Giombini - Iscritto all'Ordine degli Ingegneri di Viterbo al numero A 1009

Tavola:

INDICAZIONE PERCORSO VIABILISTICO

N. Tav.
T12

File: B35_FG_PD_T12_Rev0_Indicazione percorso viabilistico

Scala: –

E' VIETATA LA RIPRODUZIONE DI QUESTO DOCUMENTO SENZA PREVENTIVA AUTORIZZAZIONE SCRITTA DELLA TEP RENEWABLES ITALIA S.R.L.

INQUADRAMENTO TERRITORIALE, STRALCIO CARTOGRAFICO CARTOGRAFIA TECNICA REGIONALE
SEZIONI: 408072, 408082, 408083, 408111, 408112, 408121, 408122, 408123, 408124, 408161, 408164, 409091, 409092, 409093, 409094, 409103, 409104, 409131, 409134, 409144