


NUMERO ATTRAVERSAMENTO	DESCRIZIONE OPERA ATTRAVERSATA	ENTE INTERESSATO
Comune di Foggia		
1	Linea Aerea MT	e-distribuzione
2	Linea Aerea MT	e-distribuzione
3	Linea Aerea MT	e-distribuzione

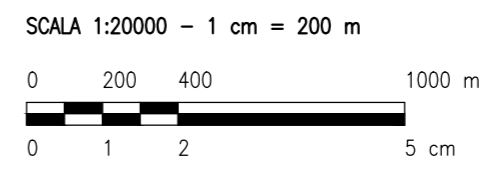

Legenda

- Area impianto FV "FOGGIA 6 PV"
- Cavo MT interrato
- xx yy Tipologia e numero attraversamento

B35_FG_PD_T02_Rev0_Inquadramento_CTR					
0	Emissione	PR	AP	MC	aprile 2021
Rev.	Descrizione	Redatto	Verificato	Approvato	data

Proponente: TEP RENEWABLES (FOGGIA 6 PV) S.R.L.
 Corso Vercelli, 27 - 20144 Milano
 P.IVA e C.F. 11621270963 - REA MI - 2615131



Oggetto: IMPIANTO FOTOVOLTAICO FOGGIA 6 PV - Comune di Foggia
 Potenza totale in immissione 25,7 MW

PROGETTO DEFINITIVO IMPIANTO FOTOVOLTAICO
 (art. 27bis del D. Lgs 152/2006 e ss. mm. ii)


Progettisti: Ing. Luca Ciccarelli - iscritto all'Ordine degli Ingegneri della Provincia di Rimini n. 1057/A

Tavola: PIANO TECNICO DELLE OPERE INQUADRAMENTO SU CTR CON ATTRAVERSAMENTI 1 DI 6	N. Tav: T24
Rif:	1:20000

E' VIETATA LA RIPRODUZIONE DI QUESTO DOCUMENTO SENZA PREVENTIVA AUTORIZZAZIONE SCRITTA DELLA TEP RENEWABLES ITALIA S.R.L.

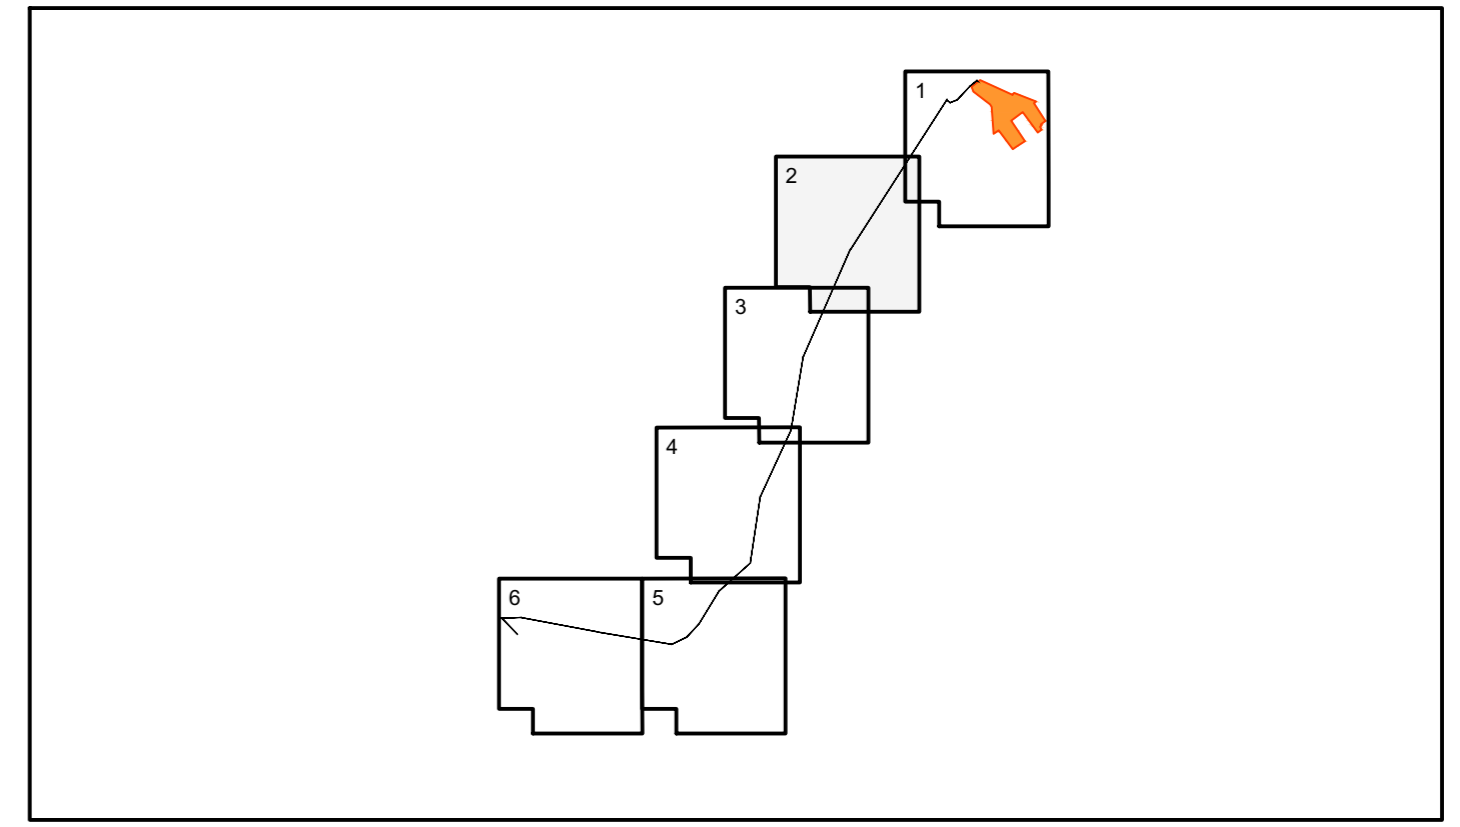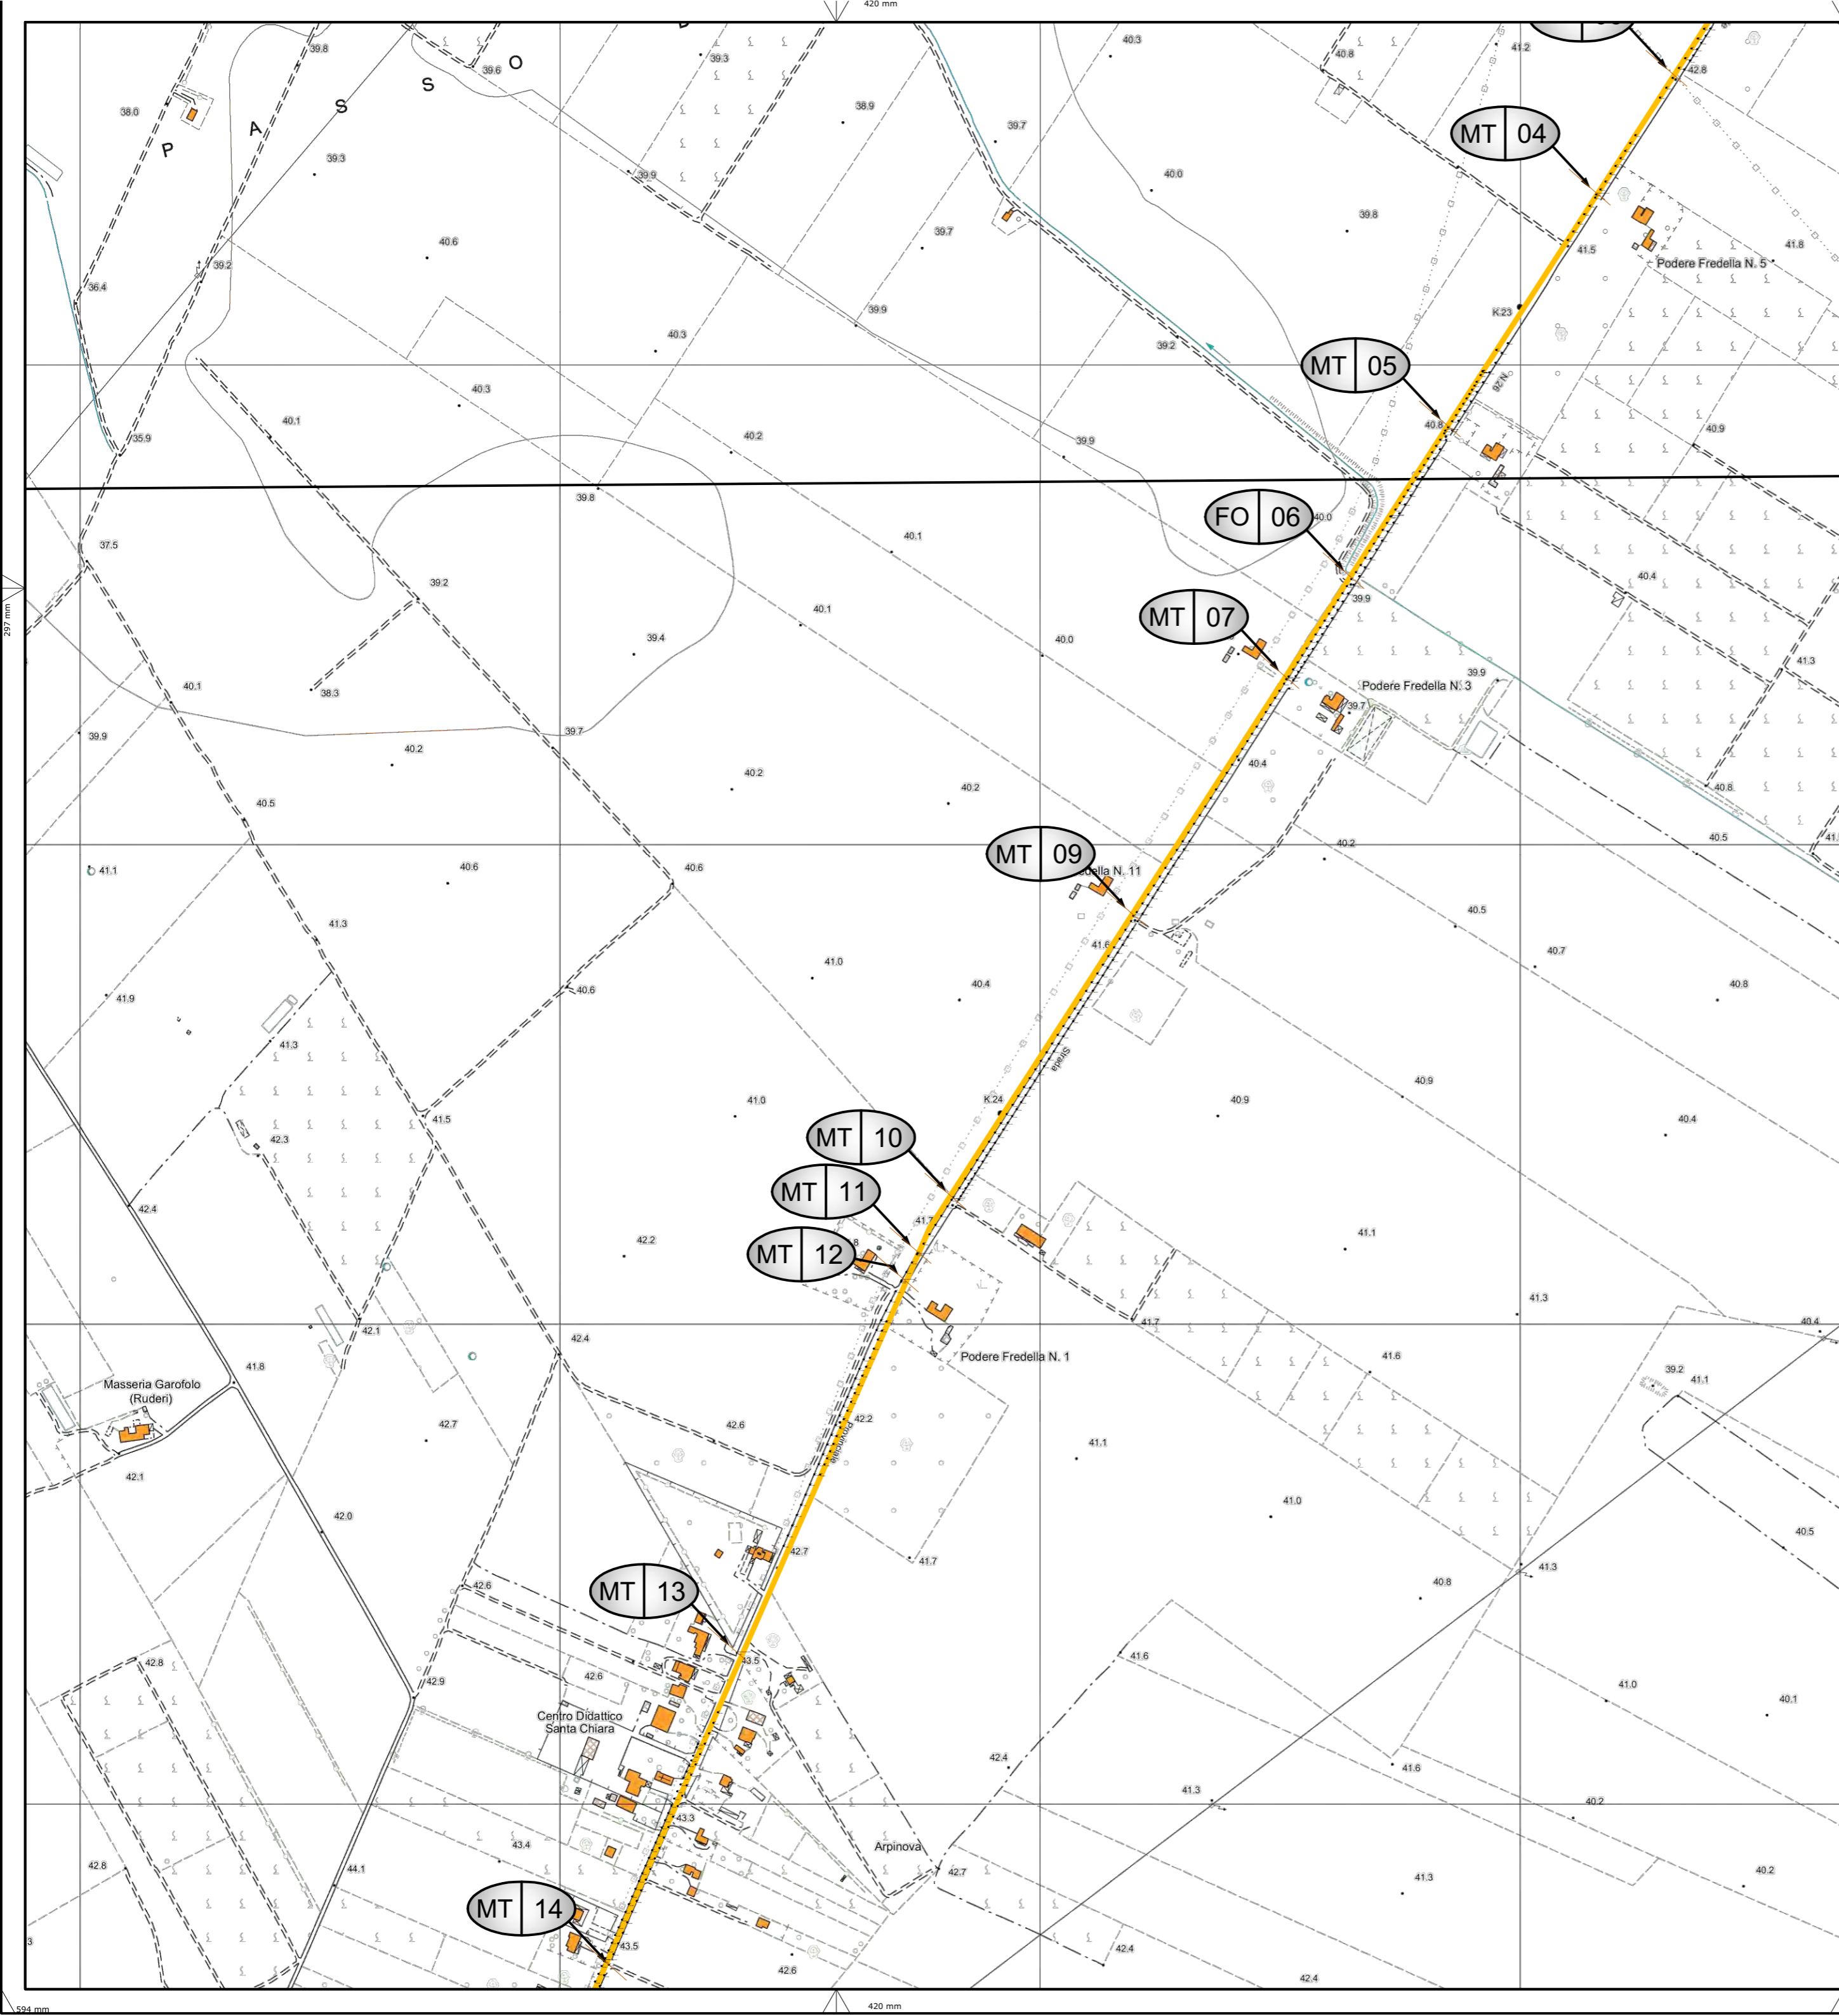

NUMERO ATTRAVERSAMENTO	DESCRIZIONE OPERA ATTRAVERSATA	ENTE INTERESSATO
Comune di Foggia		
4	Linea Aerea MT	e-distribuzione
5	Linea Aerea MT	e-distribuzione
6	Fosso	Demaniale
7	Linea Aerea MT	e-distribuzione
8	Linea Aerea MT	e-distribuzione
9	Linea Aerea MT	e-distribuzione
10	Linea Aerea MT	e-distribuzione
11	Linea Aerea MT	e-distribuzione
12	Linea Aerea MT	e-distribuzione
13	Linea Aerea MT	e-distribuzione

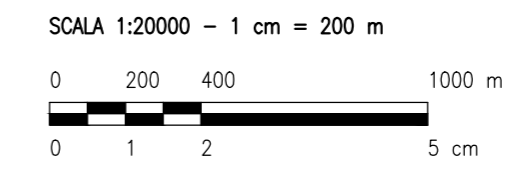

Legenda

- Area impianto FV "FOGGIA 6 PV"
- Cavo MT interrato
- Tipologia e numero attraversamento

B35_FG_PD_T02_Rev0_Inquadramento_CTR					
0	Emissione	PR	AP	MC	aprile 2021
Rev.	Descrizione	Redatto	Verificato	Approvato	data

Proponente: TEP RENEWABLES (FOGGIA 6 PV) S.R.L.
 Corso Vercelli, 27 - 20144 Milano
 P.IVA e C.F. 11621270963 - REA MI - 2615131

Oggetto: IMPIANTO FOTOVOLTAICO FOGGIA 6 PV - Comune di Foggia
 Potenza totale in immissione 25,7 MW



PROGETTO DEFINITIVO IMPIANTO FOTOVOLTAICO
 (art. 27bis del D. Lgs 152/2006 e ss. mm. ii)

Progettisti: Ing. Luca Ciccarelli - iscritto all'Ordine degli Ingegneri della Provincia di Rimini n. 1057/A


Tavola: **PIANO TECNICO DELLE OPERE**
INQUADRAMENTO SU CTR CON ATTRAVERSAMENTI 2 DI 6 N. Tav: **T24**

Rif: 1:20000

E' VIETATA LA RIPRODUZIONE DI QUESTO DOCUMENTO SENZA PREVENTIVA AUTORIZZAZIONE SCRITTA DELLA TEP RENEWABLES ITALIA S.R.L.

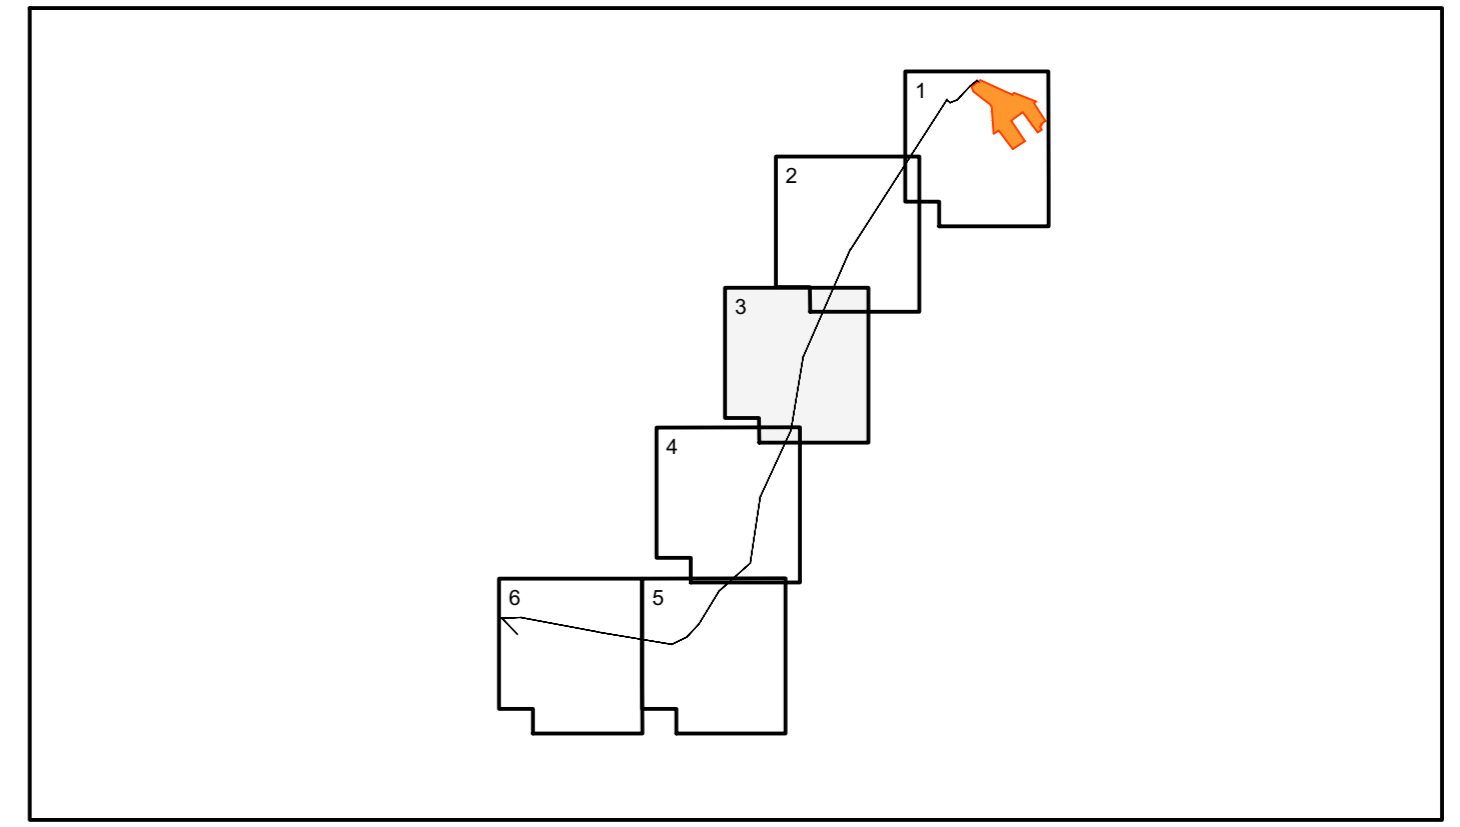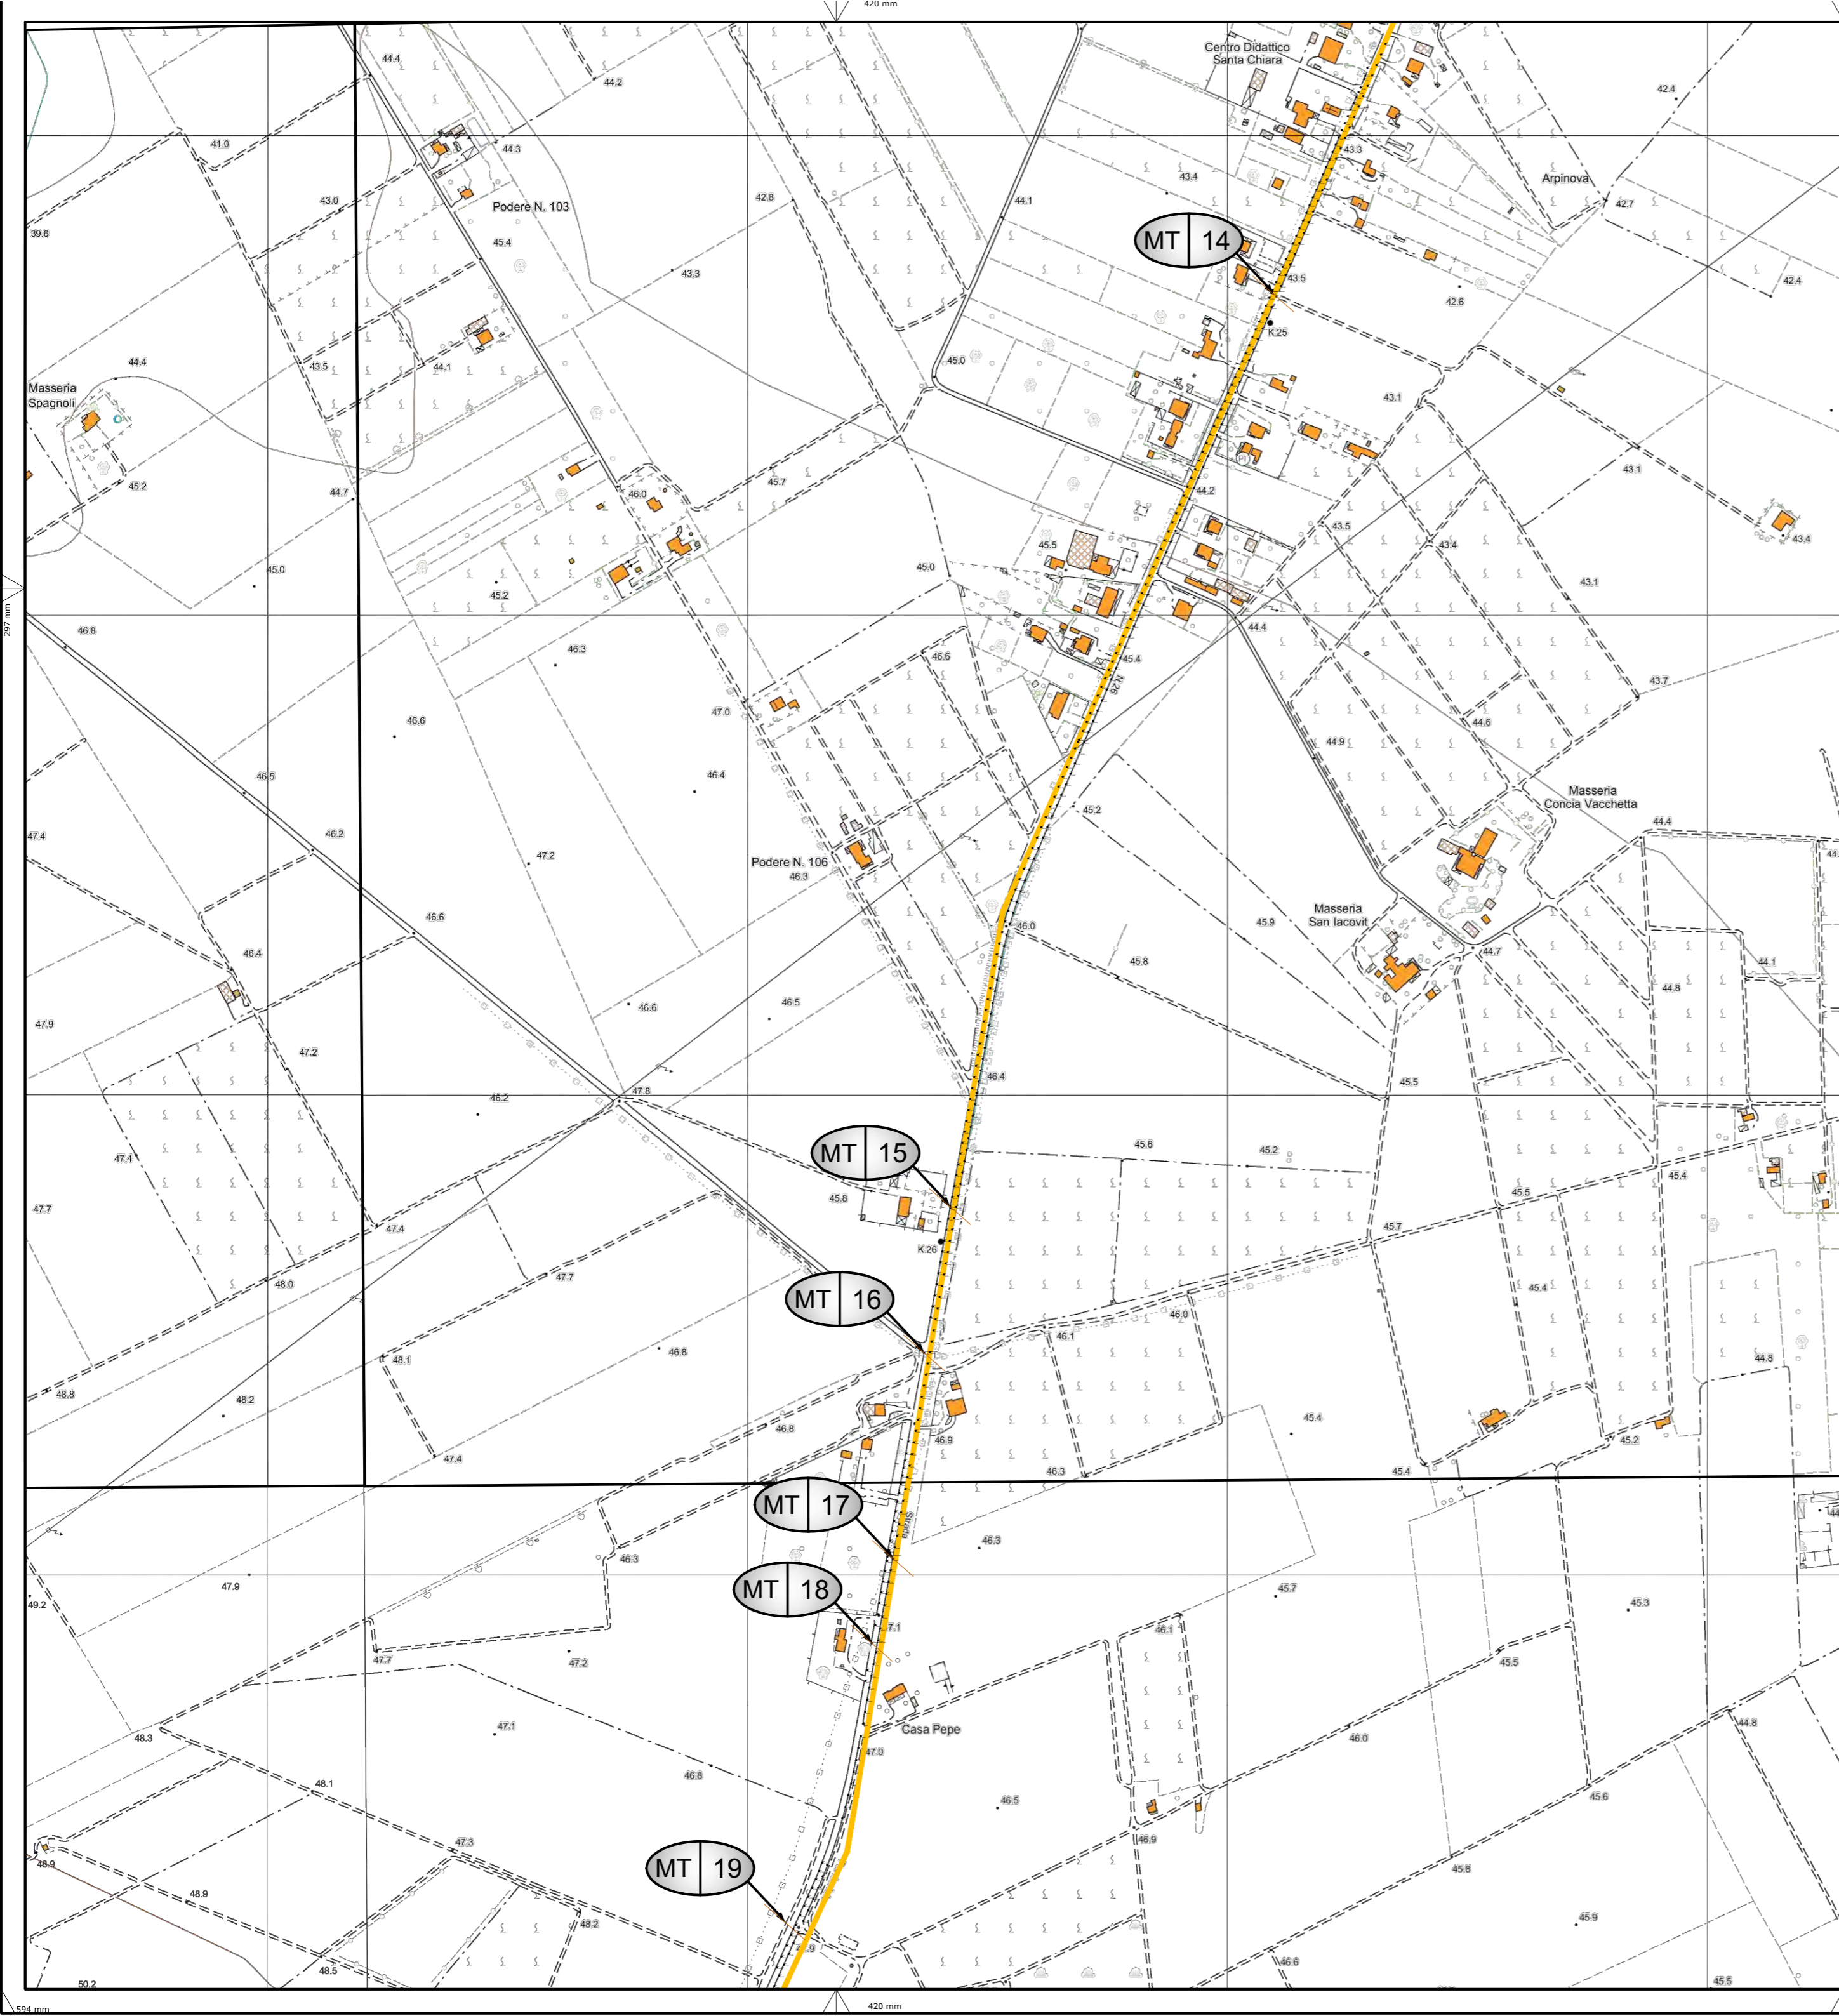

NUMERO ATTRAVERSAMENTO	DESCRIZIONE OPERA ATTRAVERSATA	ENTE INTERESSATO
Comune di Foggia		
14	Linea Aerea MT	e-distribuzione
15	Linea Aerea MT	e-distribuzione
16	Linea Aerea MT	e-distribuzione
17	Linea Aerea MT	e-distribuzione
18	Linea Aerea MT	e-distribuzione
19	Linea Aerea MT	e-distribuzione

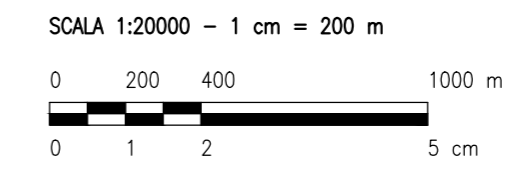

Legenda

- Area impianto FV "FOGGIA 6 PV"
- Cavo MT interrato
- xx yy Tipologia e numero attraversamento

B35_FG_PD_T02_Rev0_Inquadramento_CTR					
0	Emissione	PR	AP	MC	aprile 2021
Rev.	Descrizione	Redatto	Verificato	Approvato	data

Proponente: TEP RENEWABLES (FOGGIA 6 PV) S.R.L.
Corso Vercelli, 27 - 20144 Milano
P.IVA e C.F. 11621270963 - REA MI - 2615131



Oggetto: IMPIANTO FOTOVOLTAICO FOGGIA 6 PV - Comune di Foggia
Potenza totale in immissione 25,7 MW

PROGETTO DEFINITIVO IMPIANTO FOTOVOLTAICO
(art. 27bis del D. Lgs 152/2006 e ss. mm. ii)


Progettisti: Ing. Luca Ciccarelli - iscritto all'Ordine degli Ingegneri della Provincia di Rimini n. 1057/A

Tavola: PIANO TECNICO DELLE OPERE INQUADRAMENTO SU CTR CON ATTRAVERSAMENTI 3 DI 6	N. Tav: T24
Rif:	1:20000

E' VIETATA LA RIPRODUZIONE DI QUESTO DOCUMENTO SENZA PREVENTIVA AUTORIZZAZIONE SCRITTA DELLA TEP RENEWABLES ITALIA S.R.L.

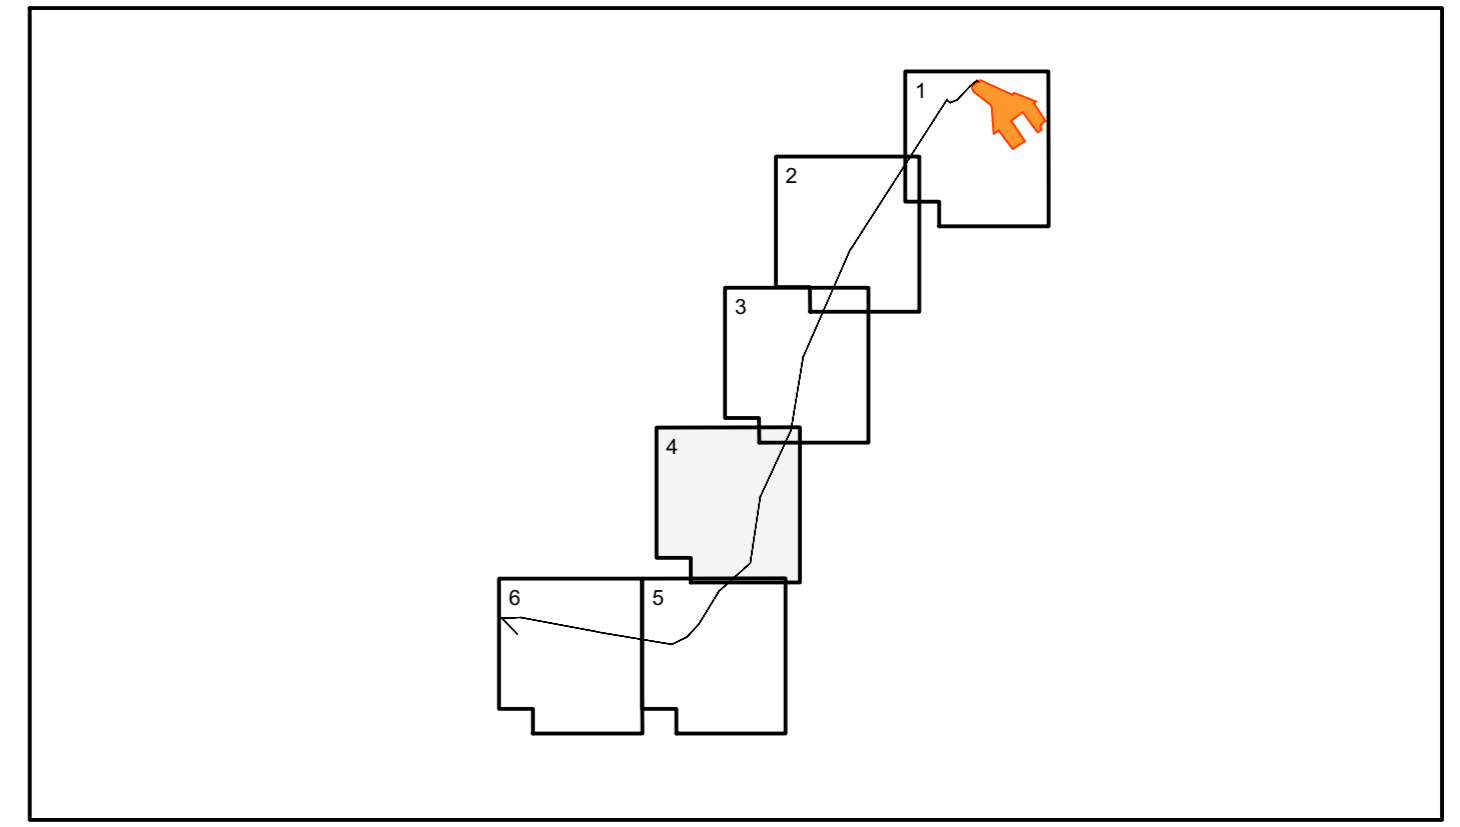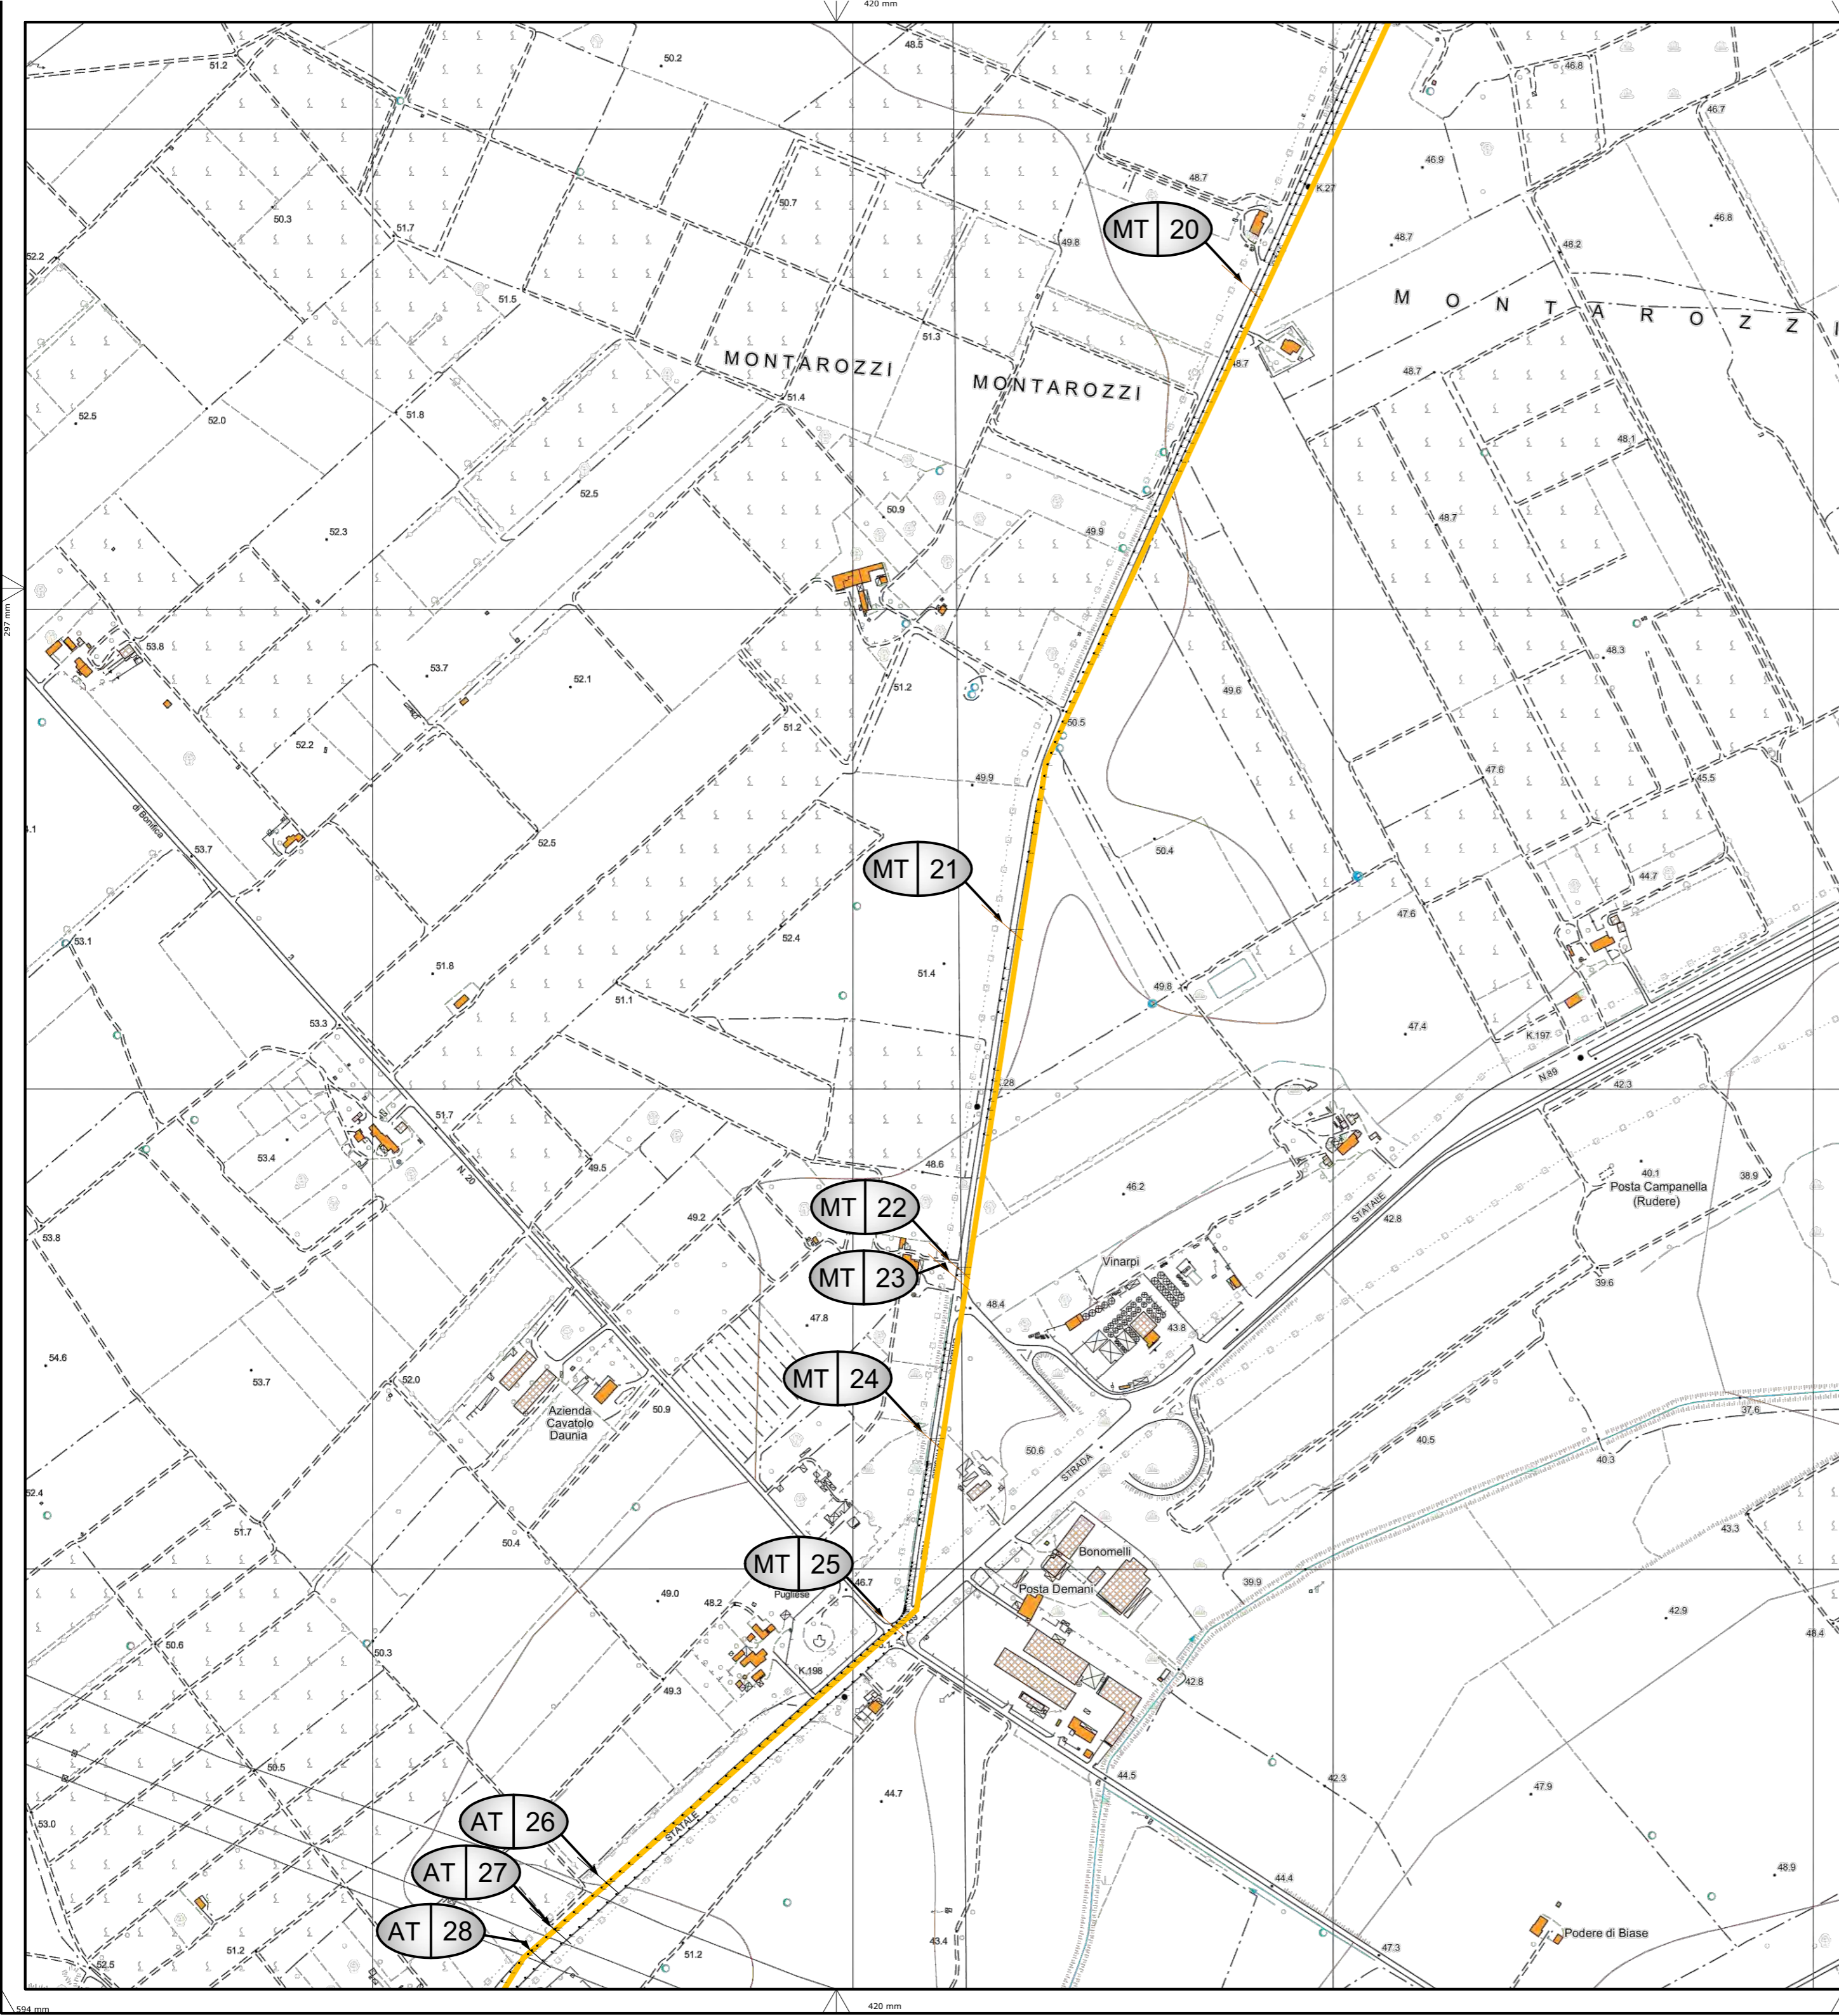

NUMERO ATTRAVERSAMENTO	DESCRIZIONE OPERA ATTRAVERSATA	ENTE INTERESSATO
Comune di Foggia		
20	Linea Aerea MT	e-distribuzione
21	Linea Aerea MT	e-distribuzione
22	Linea Aerea MT	e-distribuzione
23	Linea Aerea MT	e-distribuzione
24	Linea Aerea MT	e-distribuzione
25	Linea Aerea MT	e-distribuzione
26	Linea Aerea AT	Terna
27	Linea Aerea AT	Terna
28	Linea Aerea AT	Terna

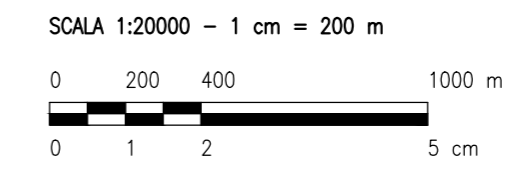

Legenda

- Area impianto FV "FOGGIA 6 PV"
- Cavo MT interrato
- xx yy Tipologia e numero attraversamento

B35_FG_PD_T02_Rev0_Inquadramento_CTR					
0	Emissione	PR	AP	MC	aprile 2021
Rev.	Descrizione	Redatto	Verificato	Approvato	data

Proponente: TEP RENEWABLES (FOGGIA 6 PV) S.R.L.
Corso Vercelli, 27 - 20144 Milano
P.IVA e C.F. 11621270963 - REA MI - 2615131



Oggetto: IMPIANTO FOTOVOLTAICO FOGGIA 6 PV - Comune di Foggia
Potenza totale in immissione 25,7 MW

PROGETTO DEFINITIVO IMPIANTO FOTOVOLTAICO
(art. 27bis del D. Lgs 152/2006 e ss. mm. ii)

Progettisti: Ing. Luca Ciccarelli - iscritto all'Ordine degli Ingegneri della Provincia di Rimini n. 1057/A


Tavola: PIANO TECNICO DELLE OPERE INQUADRAMENTO SU CTR CON ATTRAVERSAMENTI 4 DI 6	N. Tav: T24
Rif:	1:20000

E' VIETATA LA RIPRODUZIONE DI QUESTO DOCUMENTO SENZA PREVENTIVA AUTORIZZAZIONE SCRITTA DELLA TEP RENEWABLES ITALIA S.R.L.

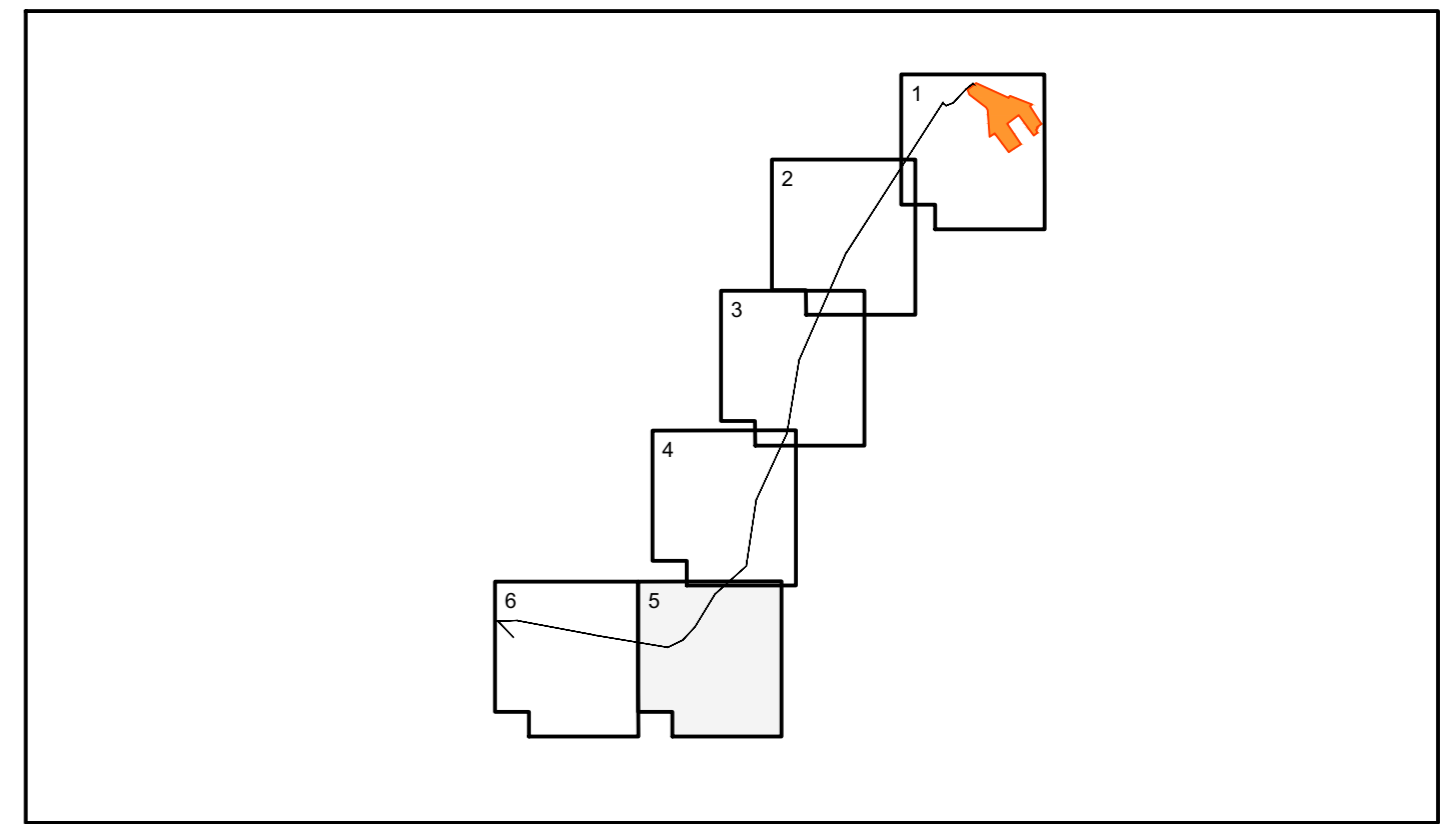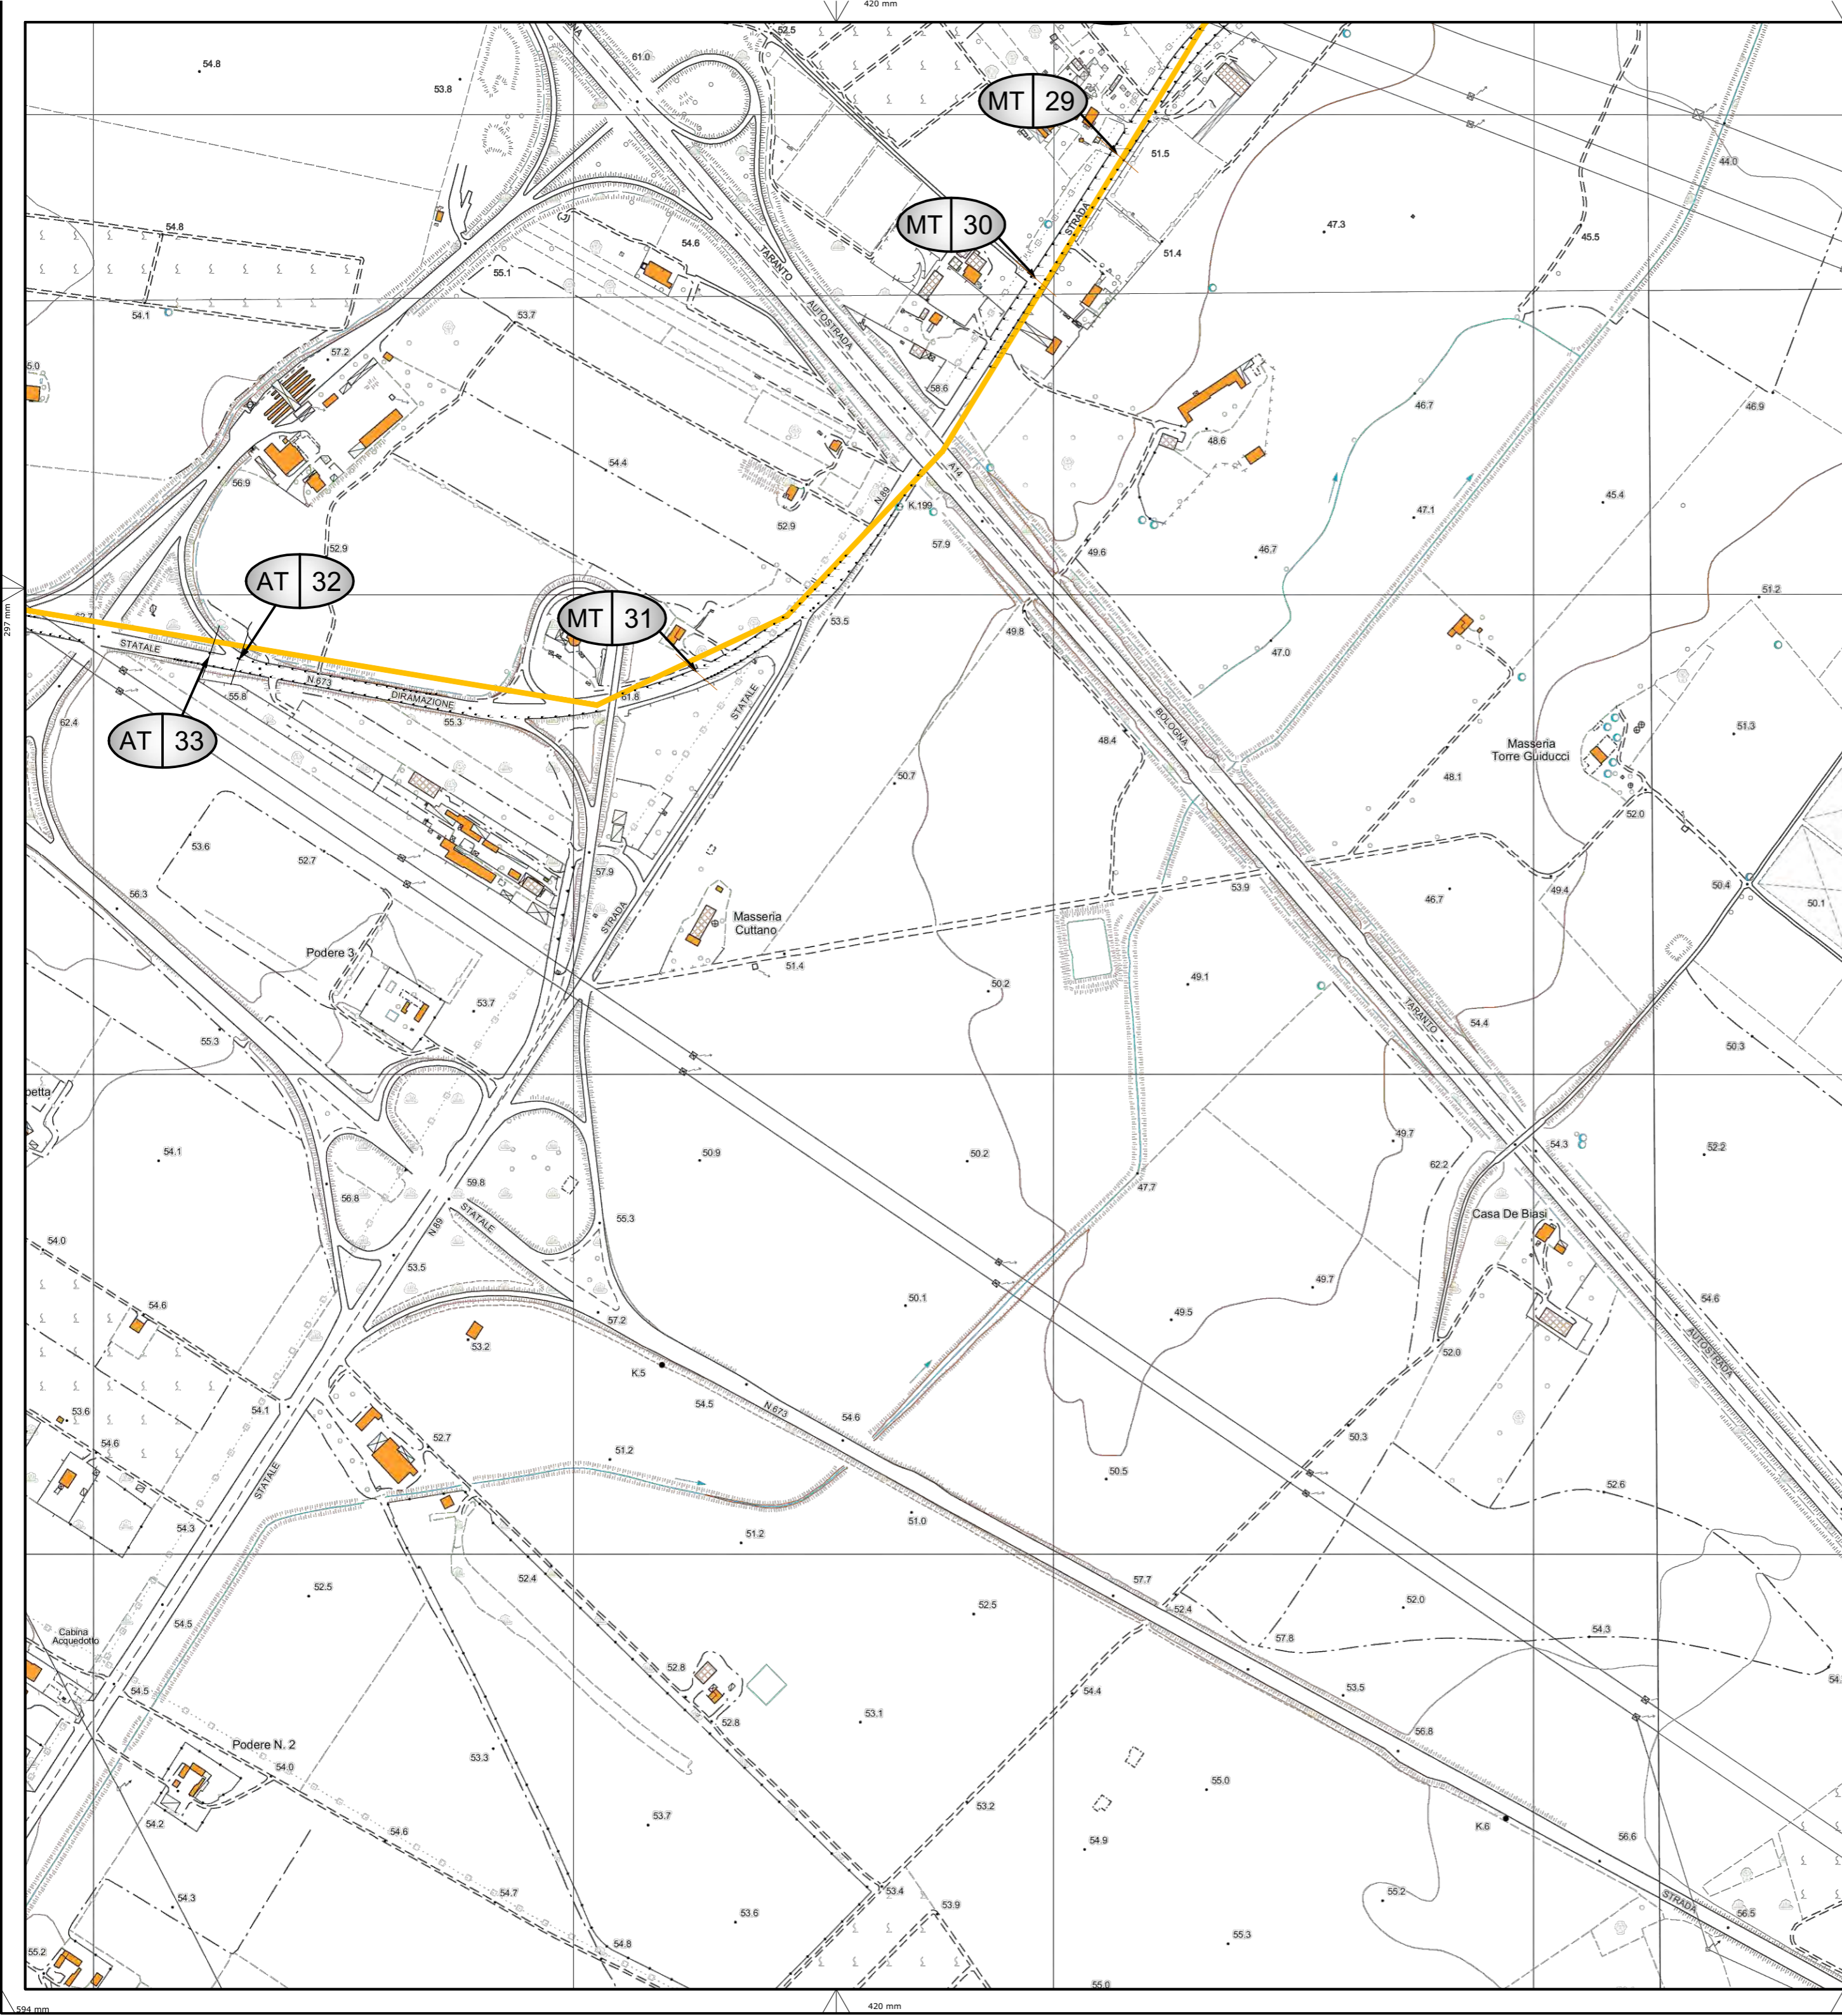

NUMERO ATTRAVERSAMENTO	DESCRIZIONE OPERA ATTRAVERSATA	ENTE INTERESSATO
Comune di Foggia		
29	Linea Aerea MT	e-distribuzione
30	Linea Aerea MT	e-distribuzione
31	Linea Aerea MT	e-distribuzione
32	Linea Aerea AT	Terna
33	Linea Aerea AT	Terna

SCALA 1:20000 - 1 cm = 200 m

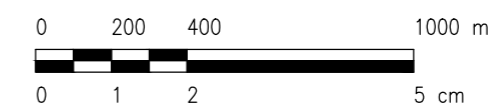

Legenda

- Area impianto FV "FOGGIA 6 PV"
- Cavo MT interrato
- Tipologia e numero attraversamento

B35_FG_PD_T02_Rev0_Inquadramento_CTR					
0	Emissione	PR	AP	MC	aprile 2021
Rev.	Descrizione	Redatto	Verificato	Approvato	data

Proponente: TEP RENEWABLES (FOGGIA 6 PV) S.R.L.
 Corso Vercelli, 27 - 20144 Milano
 P.IVA e C.F. 11621270963 - REA MI - 2615131



Oggetto: **IMPIANTO FOTOVOLTAICO FOGGIA 6 PV - Comune di Foggia**
 Potenza totale in immissione 25,7 MW

PROGETTO DEFINITIVO IMPIANTO FOTOVOLTAICO
 (art. 27bis del D. Lgs 152/2006 e ss. mm. ii)


Progettisti: Ing. Luca Ciccarelli - iscritto all'Ordine degli Ingegneri della Provincia di Rimini n. 1057/A

Tavola: PIANO TECNICO DELLE OPERE INQUADRAMENTO SU CTR CON ATTRAVERSAMENTI 5 DI 6	N. Tav: T24
Rif: 1:20000	

E' VIETATA LA RIPRODUZIONE DI QUESTO DOCUMENTO SENZA PREVENTIVA AUTORIZZAZIONE SCRITTA DELLA TEP RENEWABLES ITALIA S.R.L.

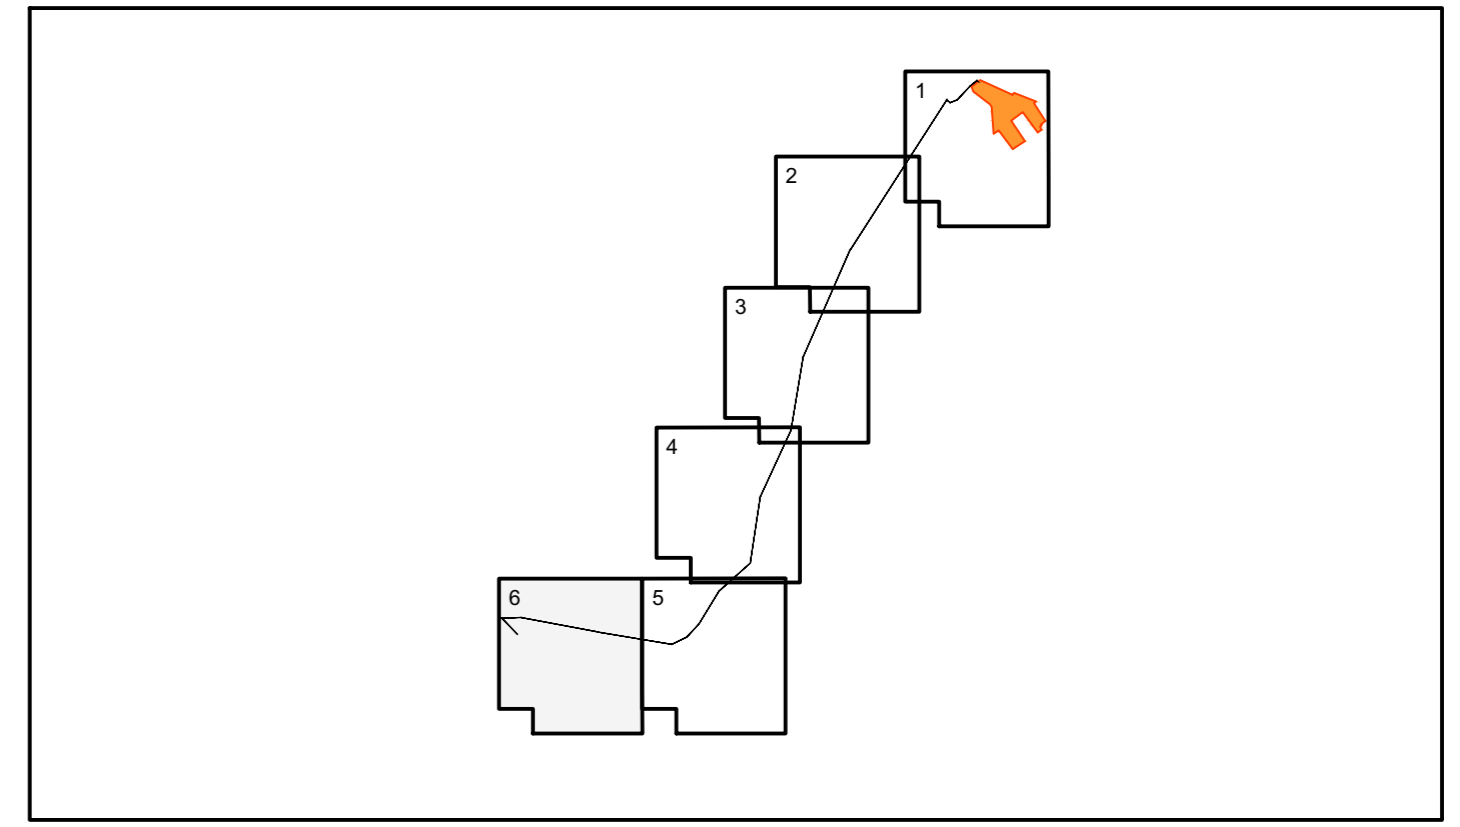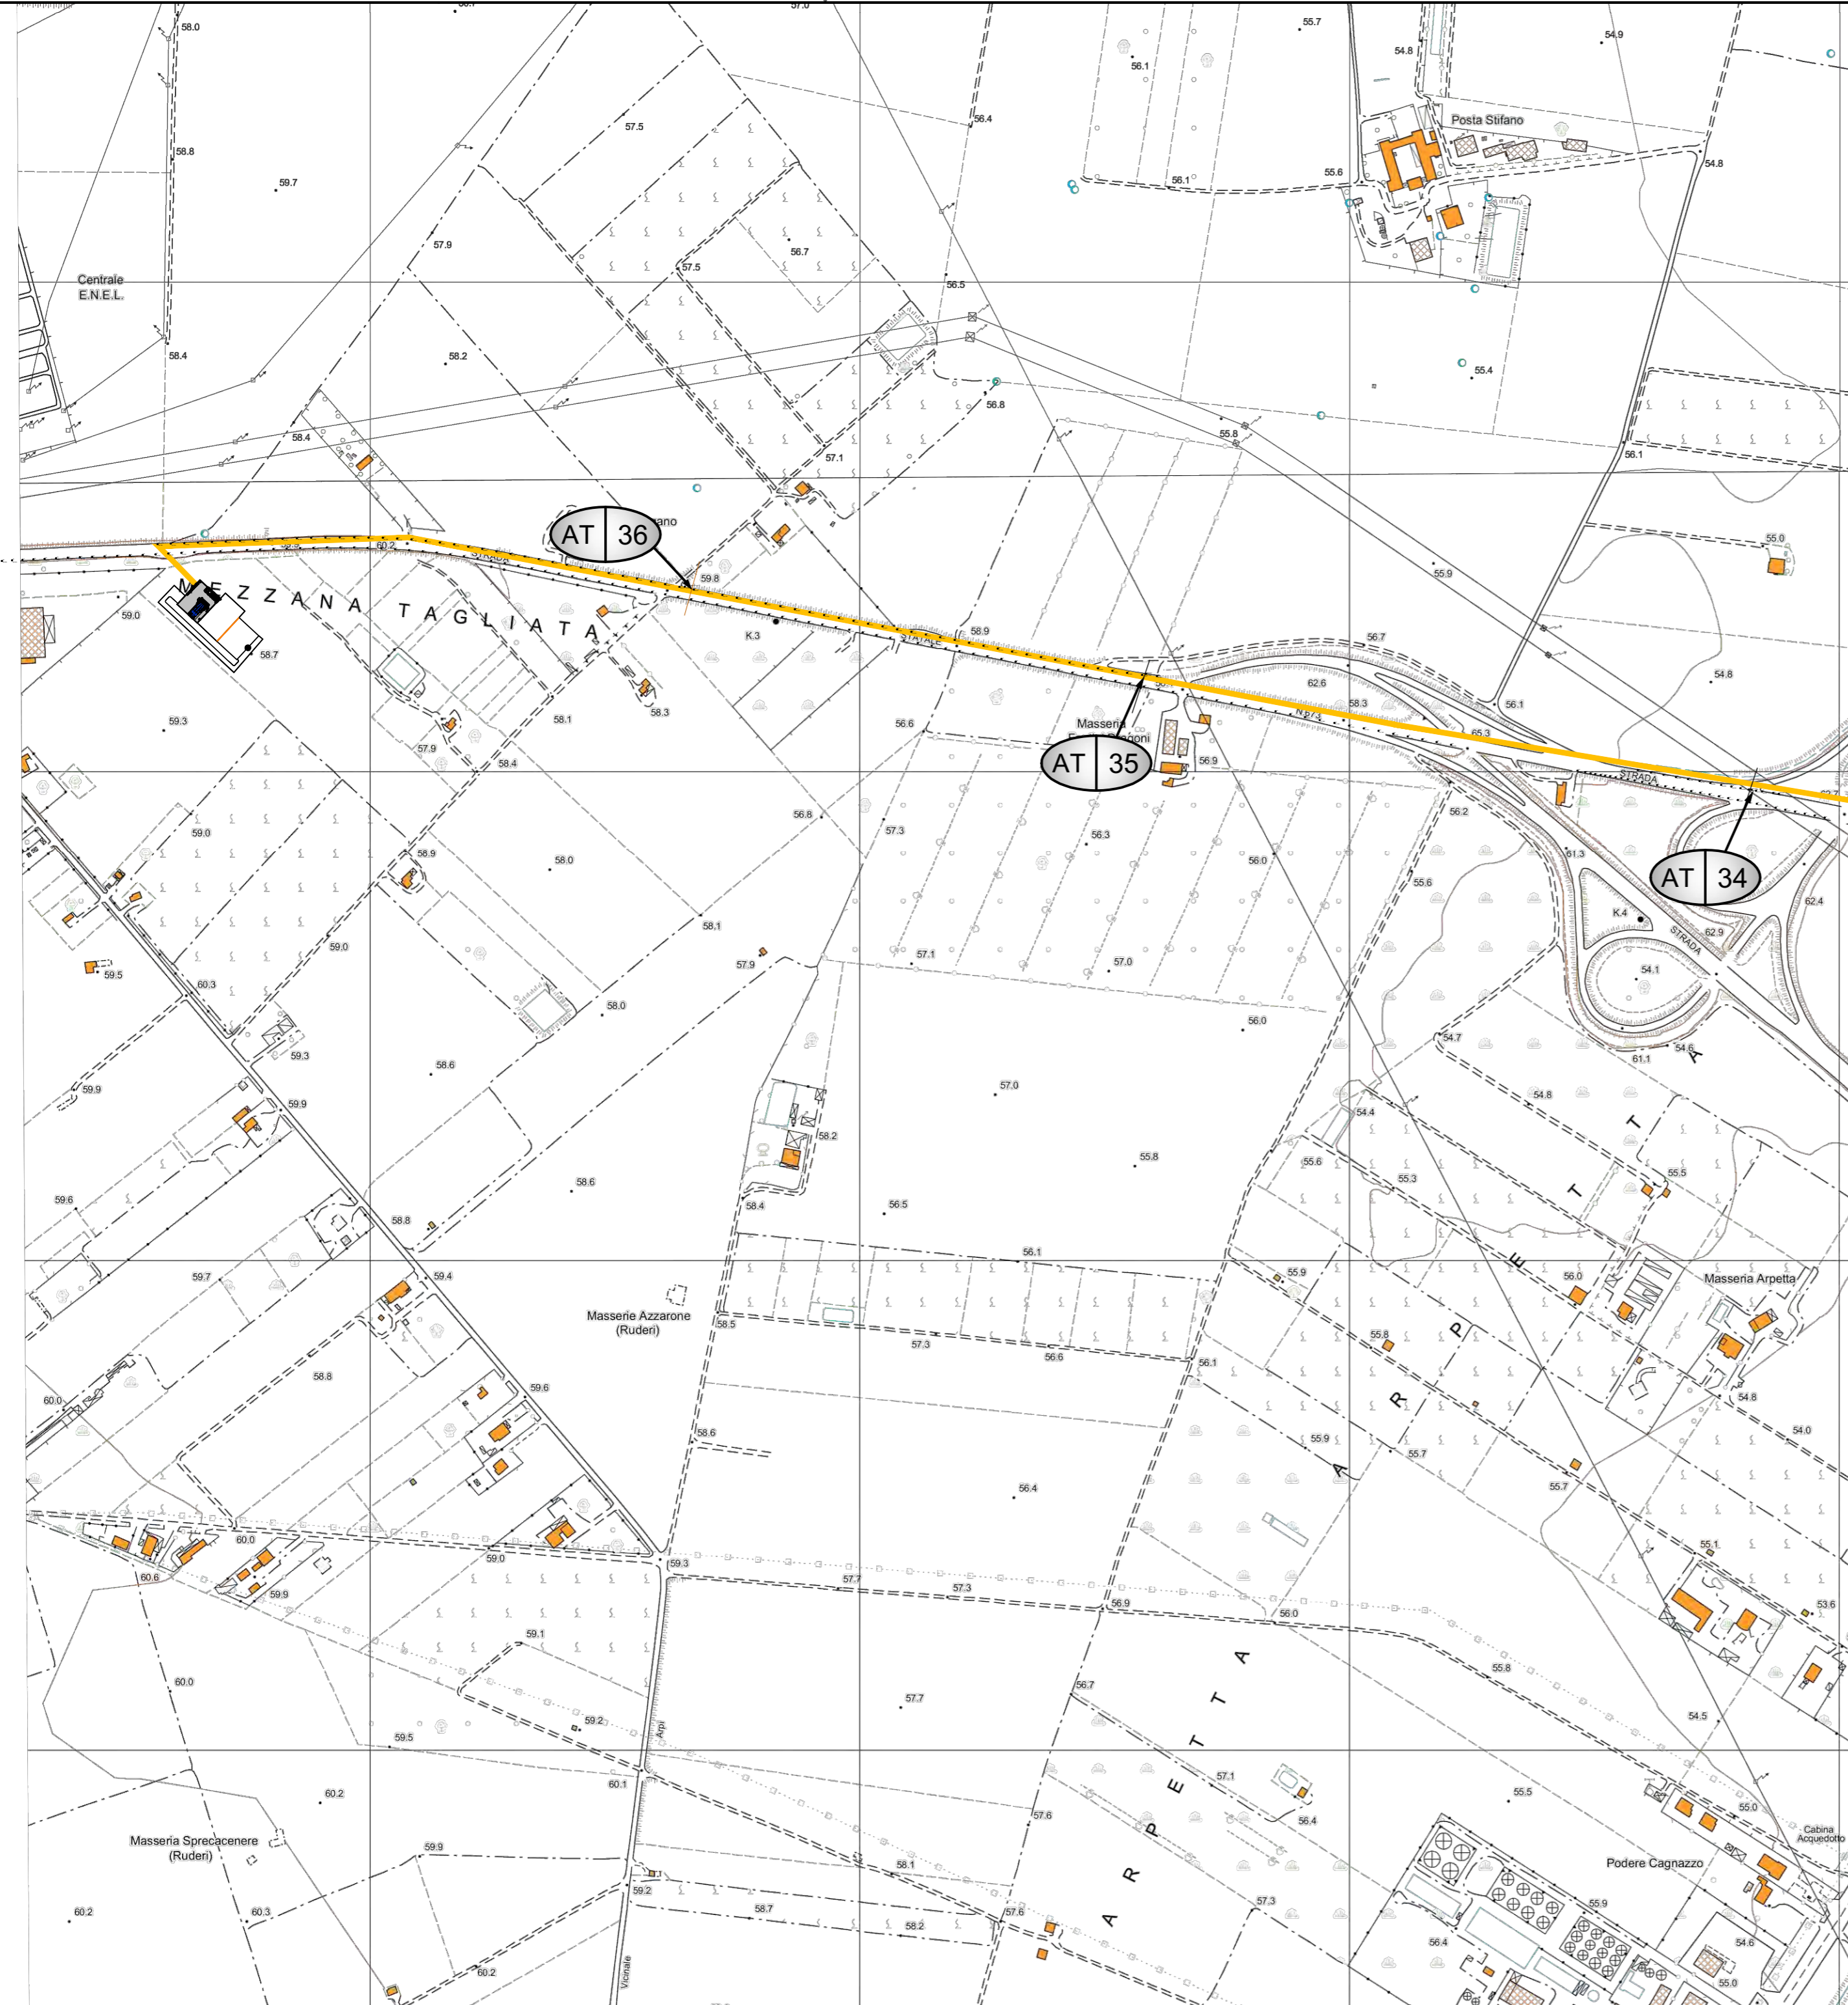

NUMERO ATTRAVERSAMENTO	DESCRIZIONE OPERA ATTRAVERSATA	ENTE INTERESSATO
Comune di Foggia		
34	Linea Aerea AT	Terna
35	Linea Aerea AT	Terna
36	Linea Aerea AT	Terna

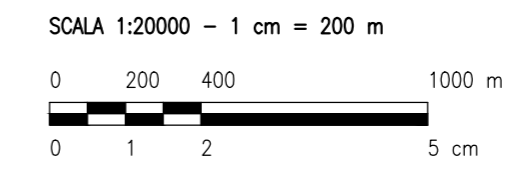

Legenda

- Area impianto FV "FOGGIA 6 PV"
- Cavo MT interrato
- Tipologia e numero attraversamento

B35_FG_PD_T02_Rev0_Inquadramento_CTR					
0	Emissione	PR	AP	MC	aprile 2021
Rev.	Descrizione	Redatto	Verificato	Approvato	data

Proponente: TEP RENEWABLES (FOGGIA 6 PV) S.R.L.
Corso Vercelli, 27 - 20144 Milano
P.IVA e C.F. 11621270963 - REA MI - 2615131

Oggetto: IMPIANTO FOTOVOLTAICO FOGGIA 6 PV - Comune di Foggia
Potenza totale in immissione 25,7 MW

PROGETTO DEFINITIVO IMPIANTO FOTOVOLTAICO
(art. 27bis del D. Lgs 152/2006 e ss. mm. ii)

Progettisti: Ing. Luca Ciccarelli - iscritto all'Ordine degli Ingegneri della Provincia di Rimini n. 1057/A

Tavola: **PIANO TECNICO DELLE OPERE
INQUADRAMENTO SU CTR CON ATTRAVERSAMENTI 6 DI 6**

N. Tav: **T24**

Rif: 1:20000

E' VIETATA LA RIPRODUZIONE DI QUESTO DOCUMENTO SENZA PREVENTIVA AUTORIZZAZIONE SCRITTA DELLA TEP RENEWABLES ITALIA S.R.L.