

Comune di Foggia			
Foglio	Particella/strada	ente/propietà	lunghezza
9	125	Ferraioli C.-Pompa L.	463 m
7	30	Ferraioli C.-Pompa L.	54 m
7	S.P. 26	anas	261 m



Legenda	
	Area impianto FV "FOGGIA 6 PV"
	Cavo MT interrato
	Limite Foglio Catastale

B35_FG_PD_T26_Rev0_Planimetria su mappa catastale con API					
0	Emissione	PR	AP	MC	aprile 2021
Rev.	Descrizione	Redatto	Verificato	Approvato	data

**Proponente:** TEP RENEWABLES (FOGGIA 6 PV) S.R.L.  
Corso Vercelli, 27 - 20144 Milano  
P.IVA e C.F. 11621270963 - REA MI - 2615131

**Oggetto:** IMPIANTO FOTOVOLTAICO FOGGIA 6 PV - Comune di Foggia  
Potenza totale in immissione 25,7 MW

PROGETTO DEFINITIVO IMPIANTO FOTOVOLTAICO  
(art. 27bis del D. Lgs 152/2006 e ss. mm. ii)


**Progettisti:** Ing. Luca Ciccarelli - iscritto all'Ordine degli Ingegneri della Provincia di Rimini n. 1057/A

**Tavola:** **PLANIMETRIA SU MAPPA CATASTALE 1 DI 6** N. Tav: **T26**


Rif: 1:20000

E' VIETATA LA RIPRODUZIONE DI QUESTO DOCUMENTO SENZA PREVENTIVA AUTORIZZAZIONE SCRITTA DELLA TEP RENEWABLES ITALIA S.R.L.



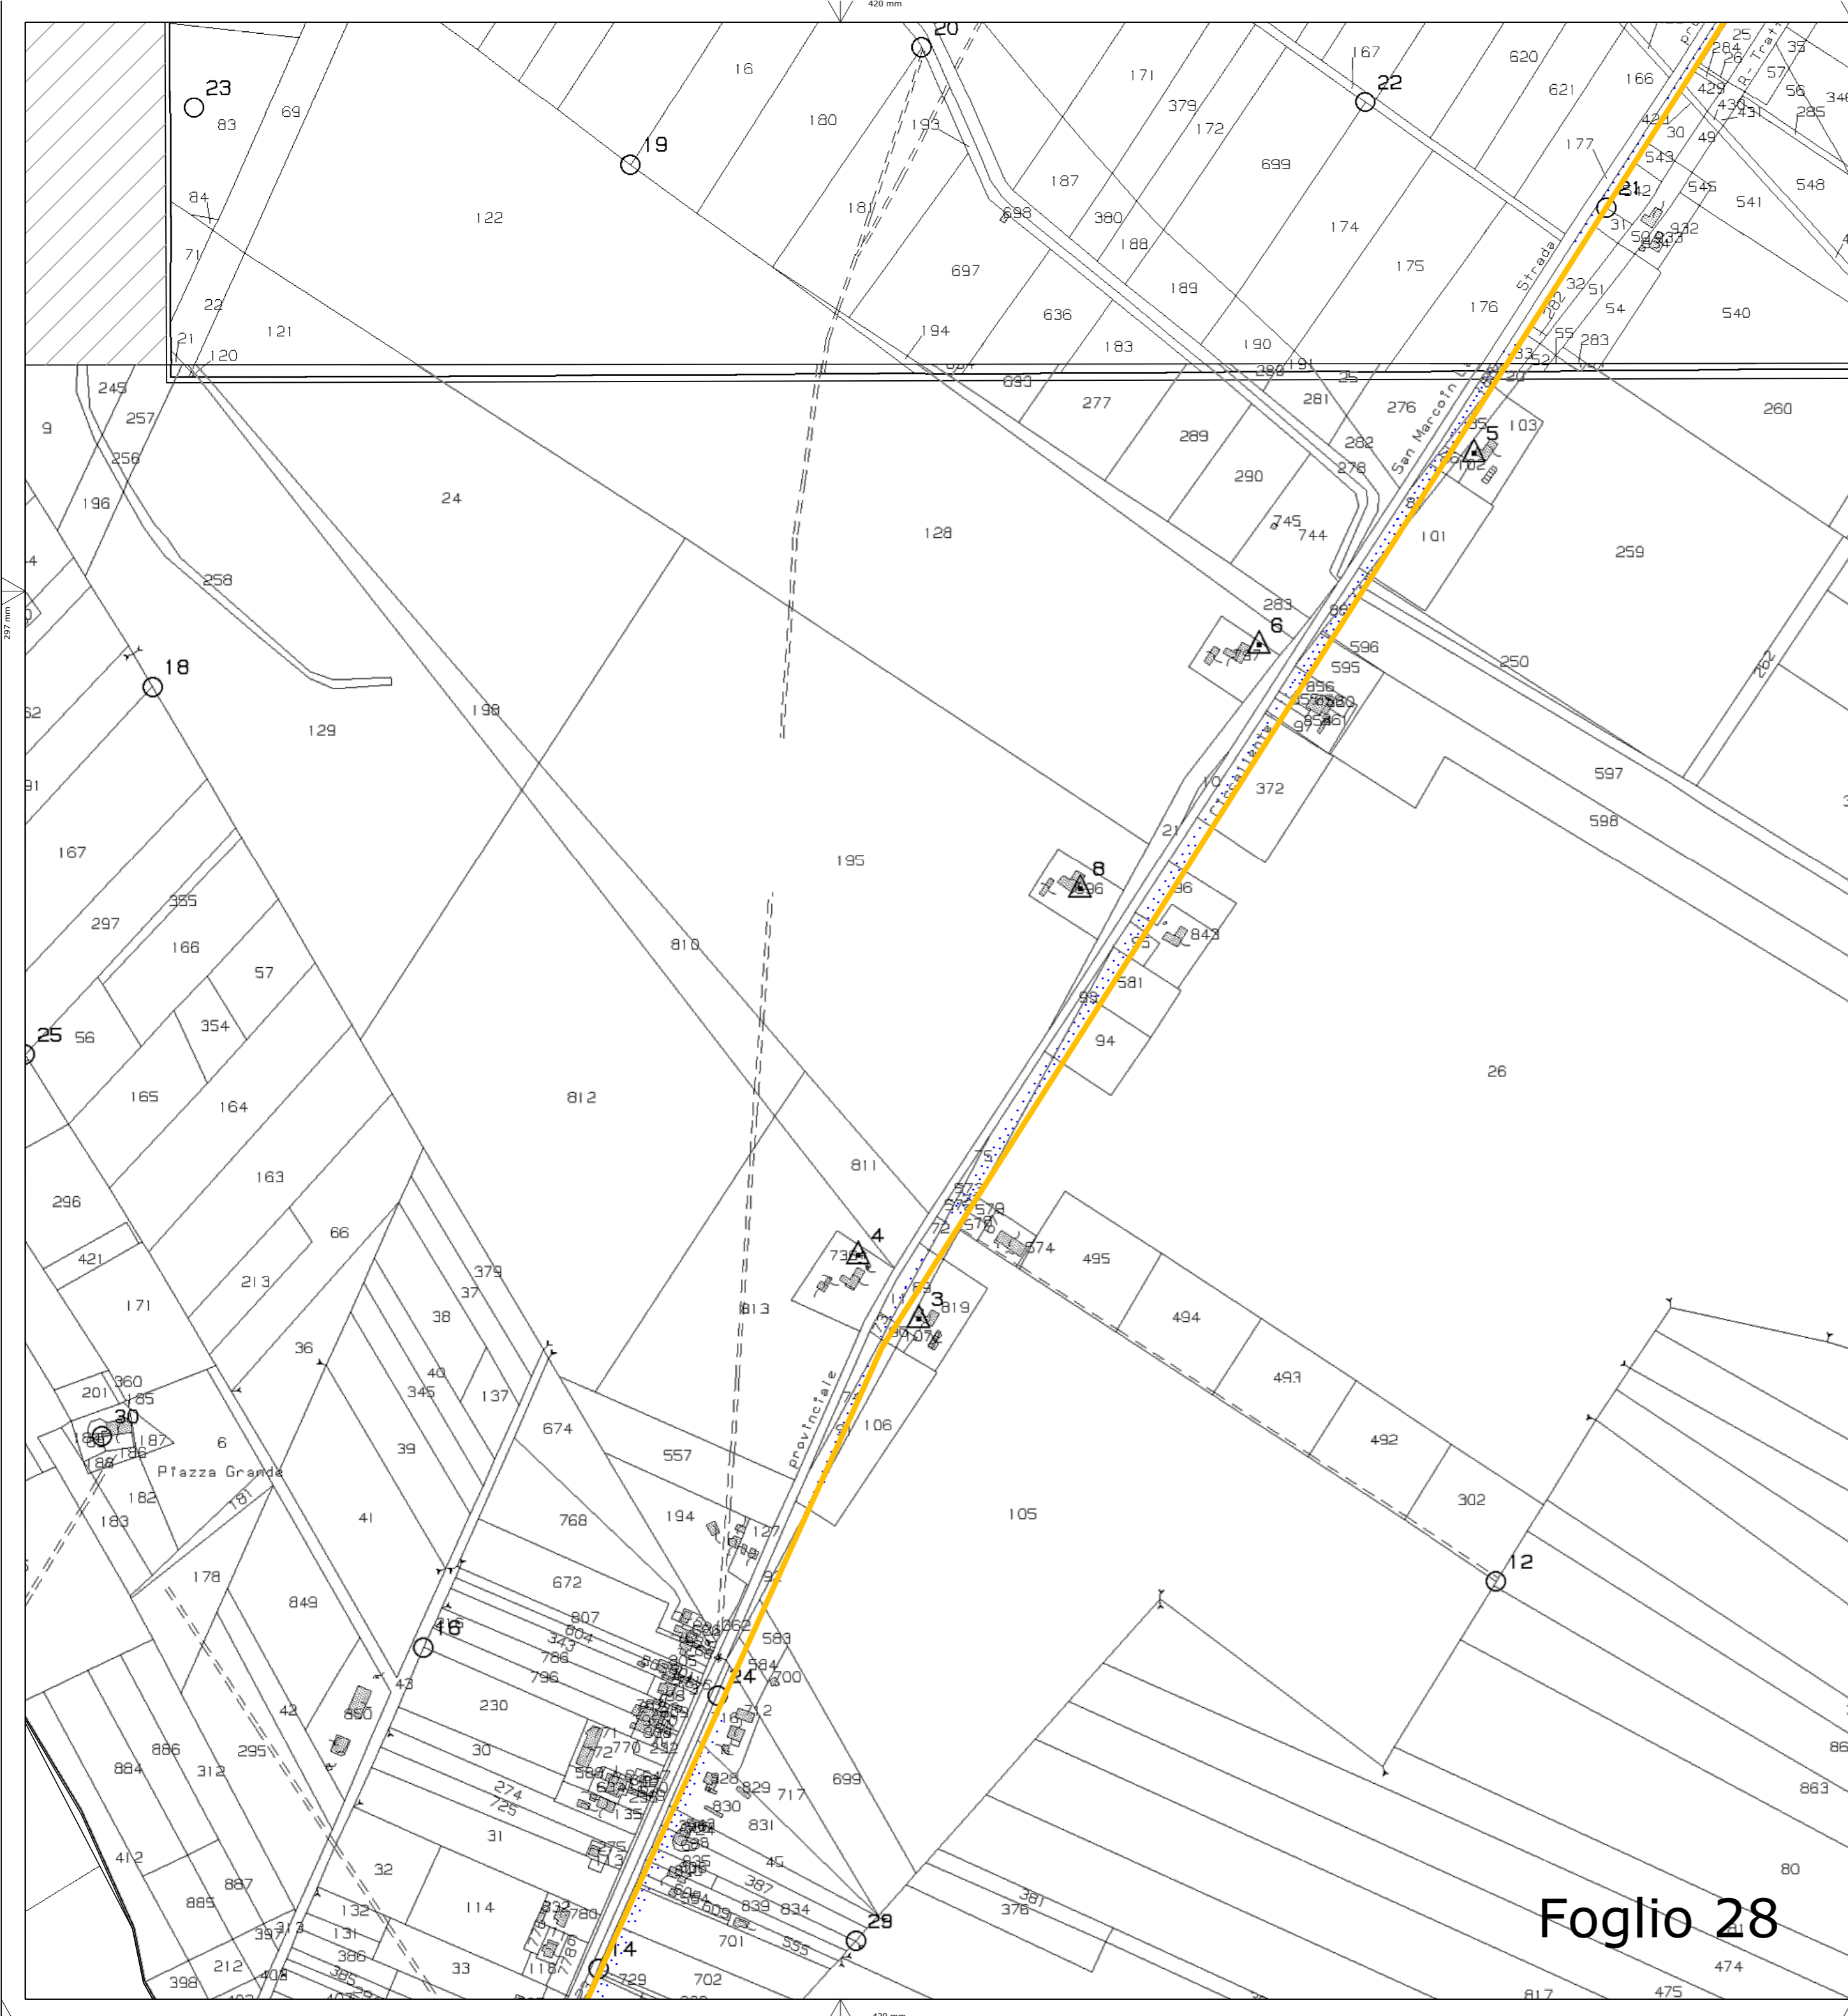


Foglio 28

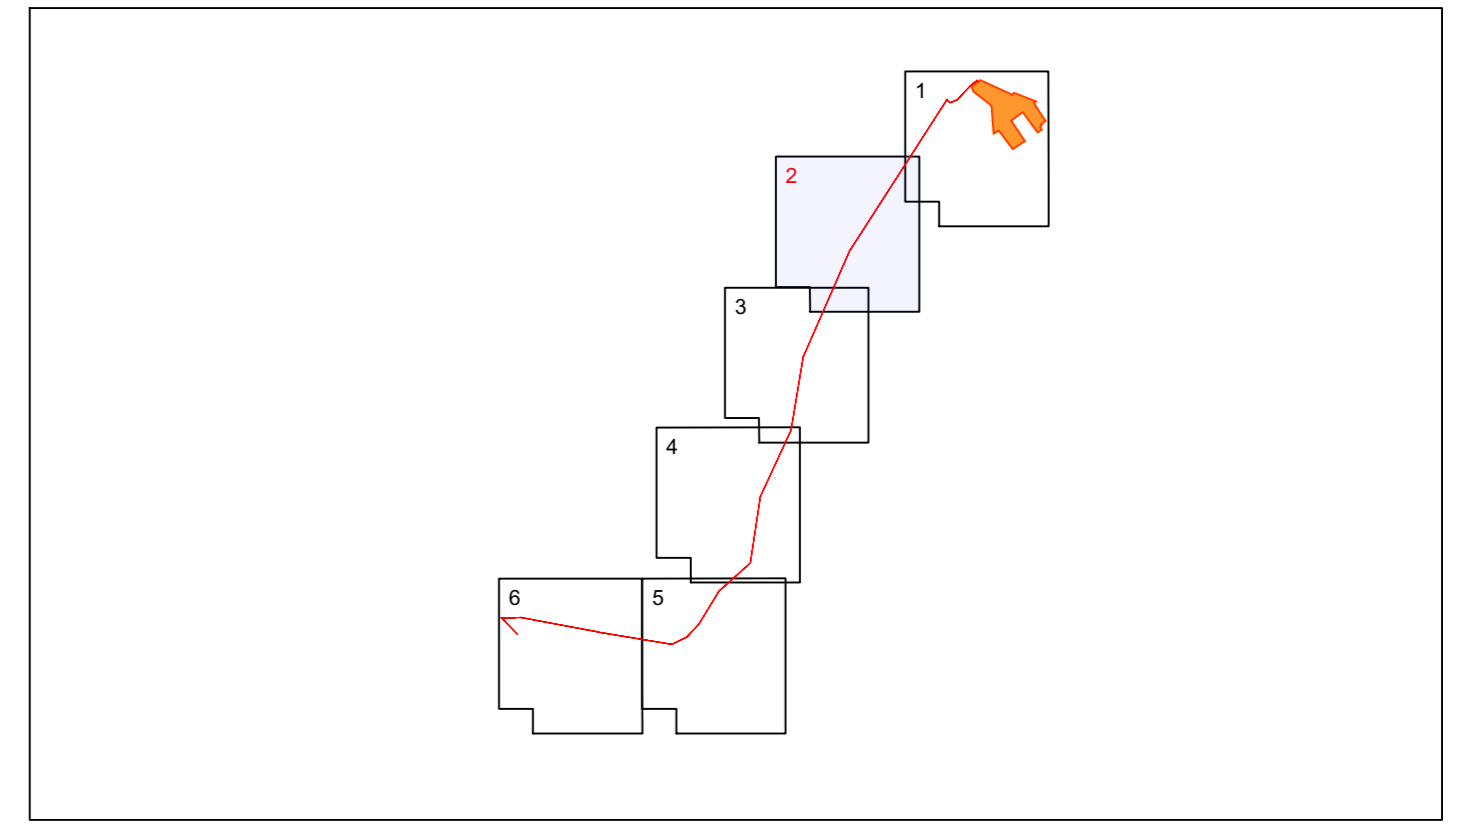

Comune di Foggia			
Foglio	Particella/strada	ente/propietà	lunghezza
28	S.P. 26	anas	2493 m

**Legenda**

- Area impianto FV "FOGGIA 6 PV"
- Cavo MT interrato
- Limite Foglio Catastale

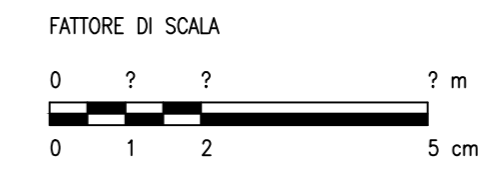

B35_FG_PD_T26_Rev0_Planimetria su mappa catastale con API					
0	Emissione	PR	AP	MC	aprile 2021
Rev.	Descrizione	Redatto	Verificato	Approvato	data

**Proponente:** TEP RENEWABLES (FOGGIA 6 PV) S.R.L.  
Corso Vercelli, 27 - 20144 Milano  
P.IVA e C.F. 11621270963 - REA MI - 2615131

**Oggetto:** IMPIANTO FOTOVOLTAICO FOGGIA 6 PV - Comune di Foggia  
Potenza totale in immissione 25,7 MW

PROGETTO DEFINITIVO IMPIANTO FOTOVOLTAICO  
(art. 27bis del D. Lgs 152/2006 e ss. mm. ii)


**Progettisti:** Ing. Luca Ciccarelli - iscritto all'Ordine degli Ingegneri della Provincia di Rimini n. 1057/A

**Tavola:** PLANIMETRIA SU MAPPA CATASTALEI 2 DI 6 N. Tav: T26

Rif: 1:20000

E' VIETATA LA RIPRODUZIONE DI QUESTO DOCUMENTO SENZA PREVENTIVA AUTORIZZAZIONE SCRITTA DELLA TEP RENEWABLES ITALIA S.R.L.



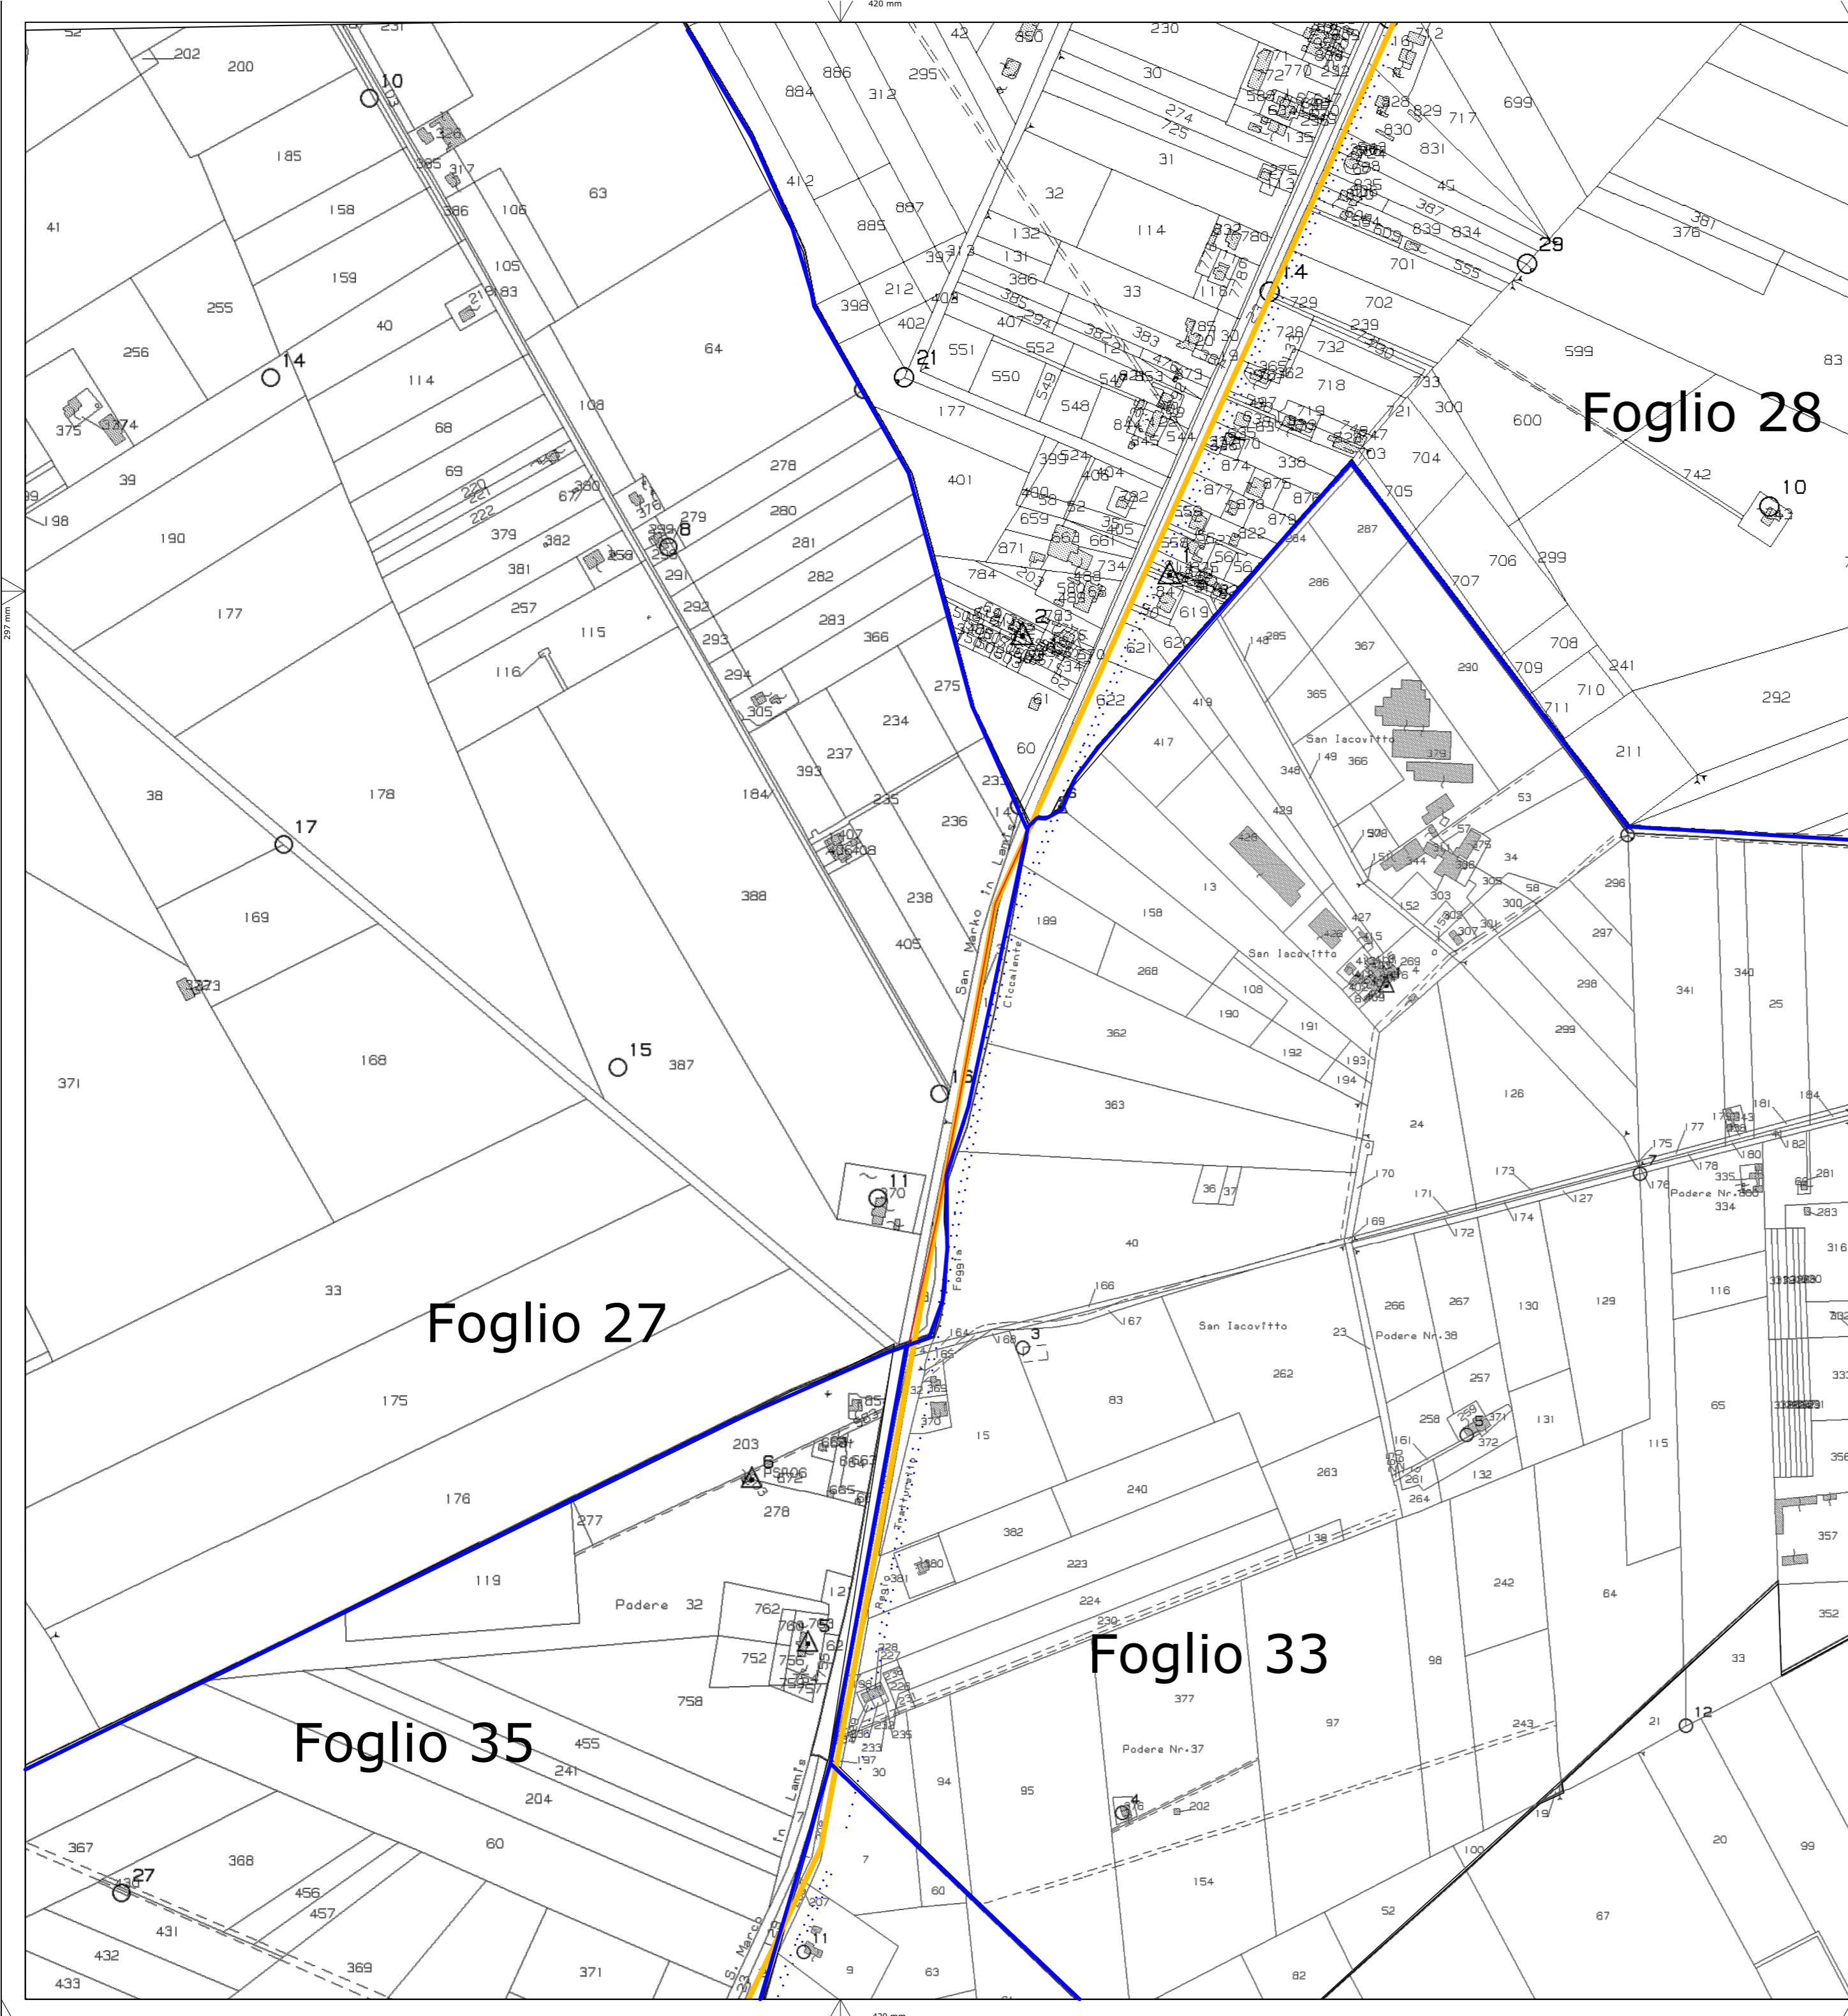


Foglio 28

Foglio 27

Foglio 33

Foglio 35

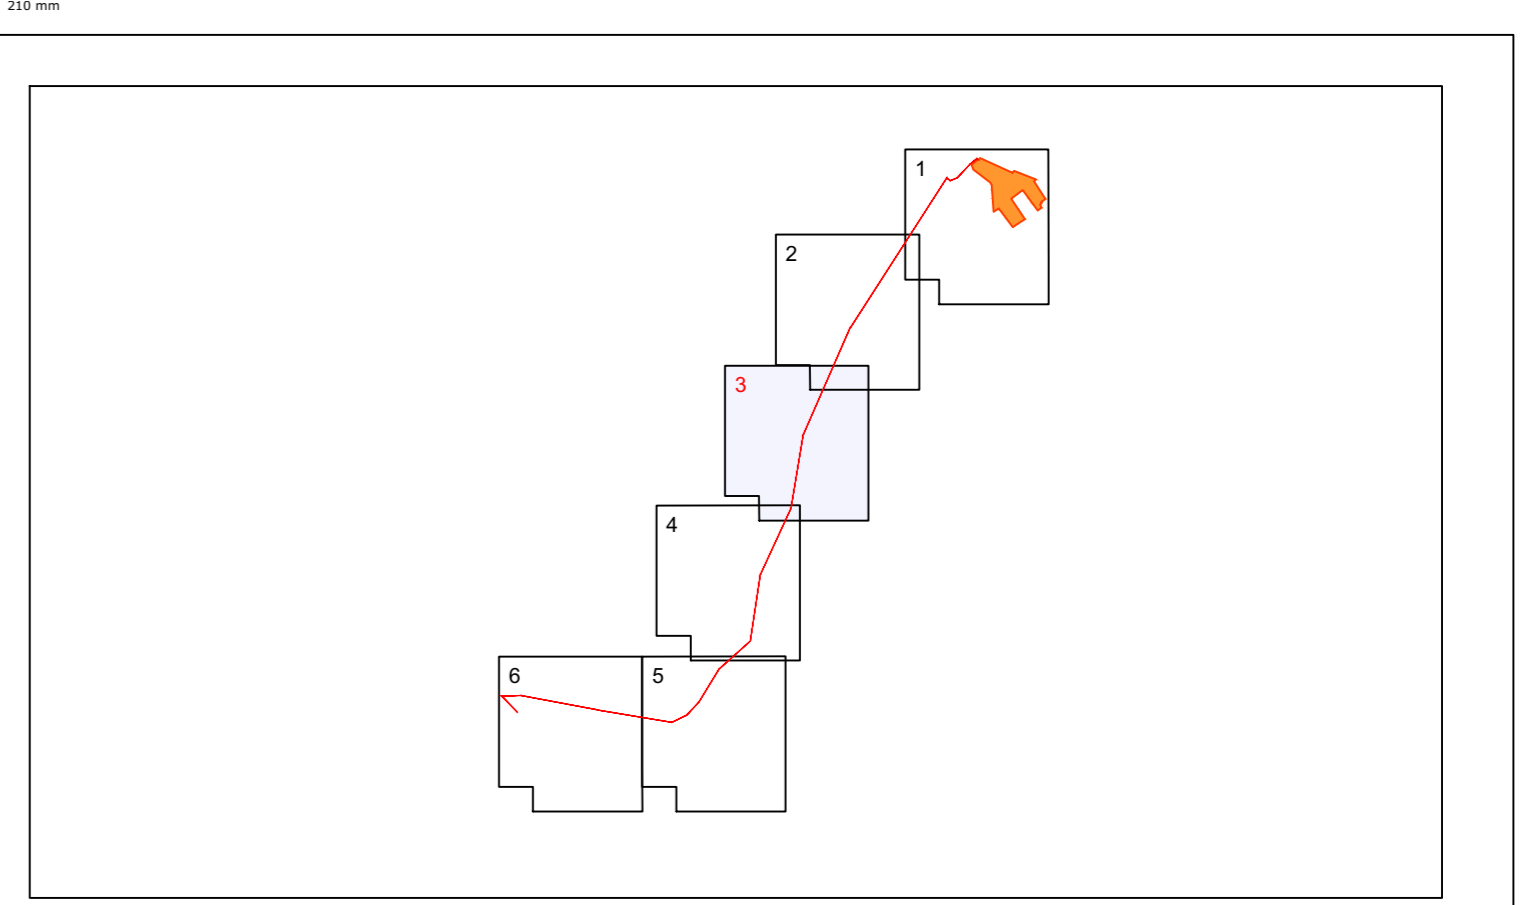

Comune di Foggia			
Foglio	Particella/strada	ente/proprietà	lunghezza
28	S.P. 26	anas	2493 m
27	S.P. 26	anas	553 m
33	S.P. 26	anas	447 m
35	S.P. 26	anas	1844 m



**Legenda**

- Area impianto FV "FOGGIA 6 PV"
- Cavo MT interrato
- Limite Foglio Catastale

B35_FG_PD_T26_Rev0_Planimetria su mappa catastale con API					
0	Emissione	PR	AP	MC	aprile 2021
Rev.	Descrizione	Redatto	Verificato	Approvato	data

**Proponente:** TEP RENEWABLES (FOGGIA 6 PV) S.R.L.  
Corso Vercelli, 27 - 20144 Milano  
P.IVA e C.F. 11621270963 - REA MI - 2615131

**Oggetto:** IMPIANTO FOTOVOLTAICO FOGGIA 6 PV - Comune di Foggia  
Potenza totale in immissione 25,7 MW

PROGETTO DEFINITIVO IMPIANTO FOTOVOLTAICO  
(art. 27bis del D. Lgs 152/2006 e ss. mm. ii)


**Progettisti:** Ing. Luca Ciccarelli - iscritto all'Ordine degli Ingegneri della Provincia di Rimini n. 1057/A

**Tavola:** **PLANIMETRIA SU MAPPA CATASTALE 3 DI 6** N. Tav: **T26**

Rif: 1:20000

E' VIETATA LA RIPRODUZIONE DI QUESTO DOCUMENTO SENZA PREVENTIVA AUTORIZZAZIONE SCRITTA DELLA TEP RENEWABLES ITALIA S.R.L.




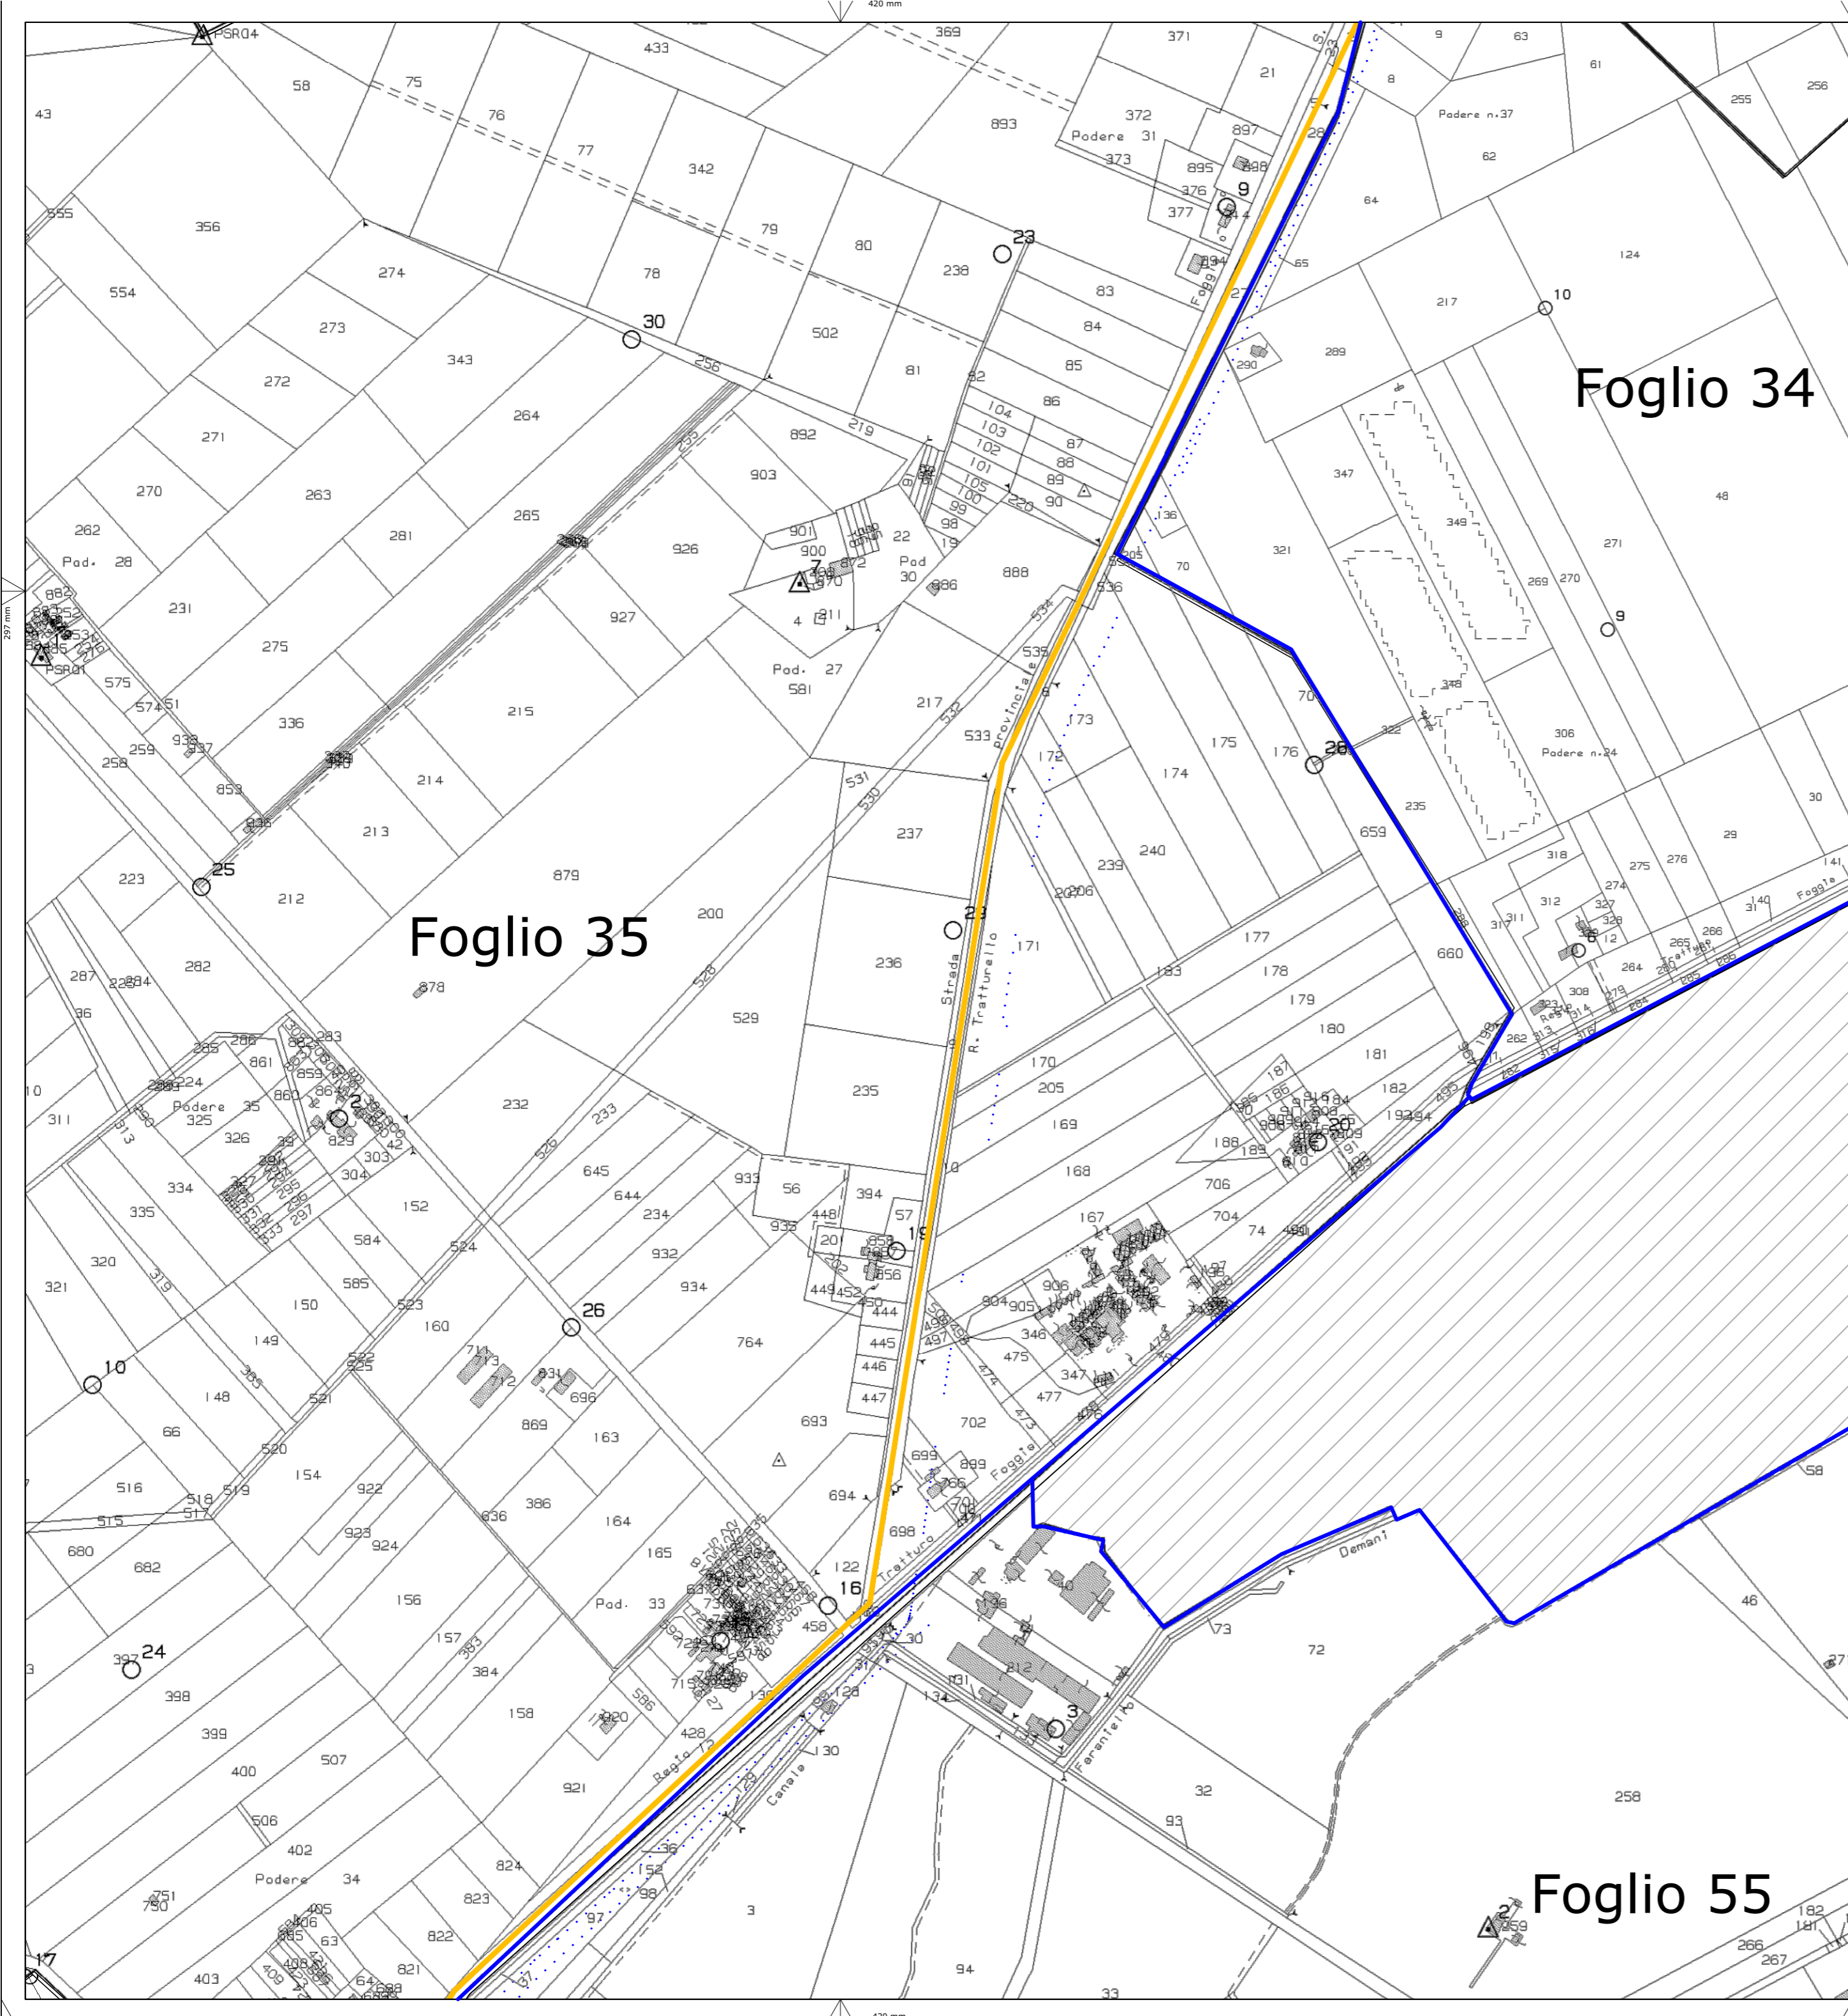

Foglio 34

Foglio 35


Foglio 55

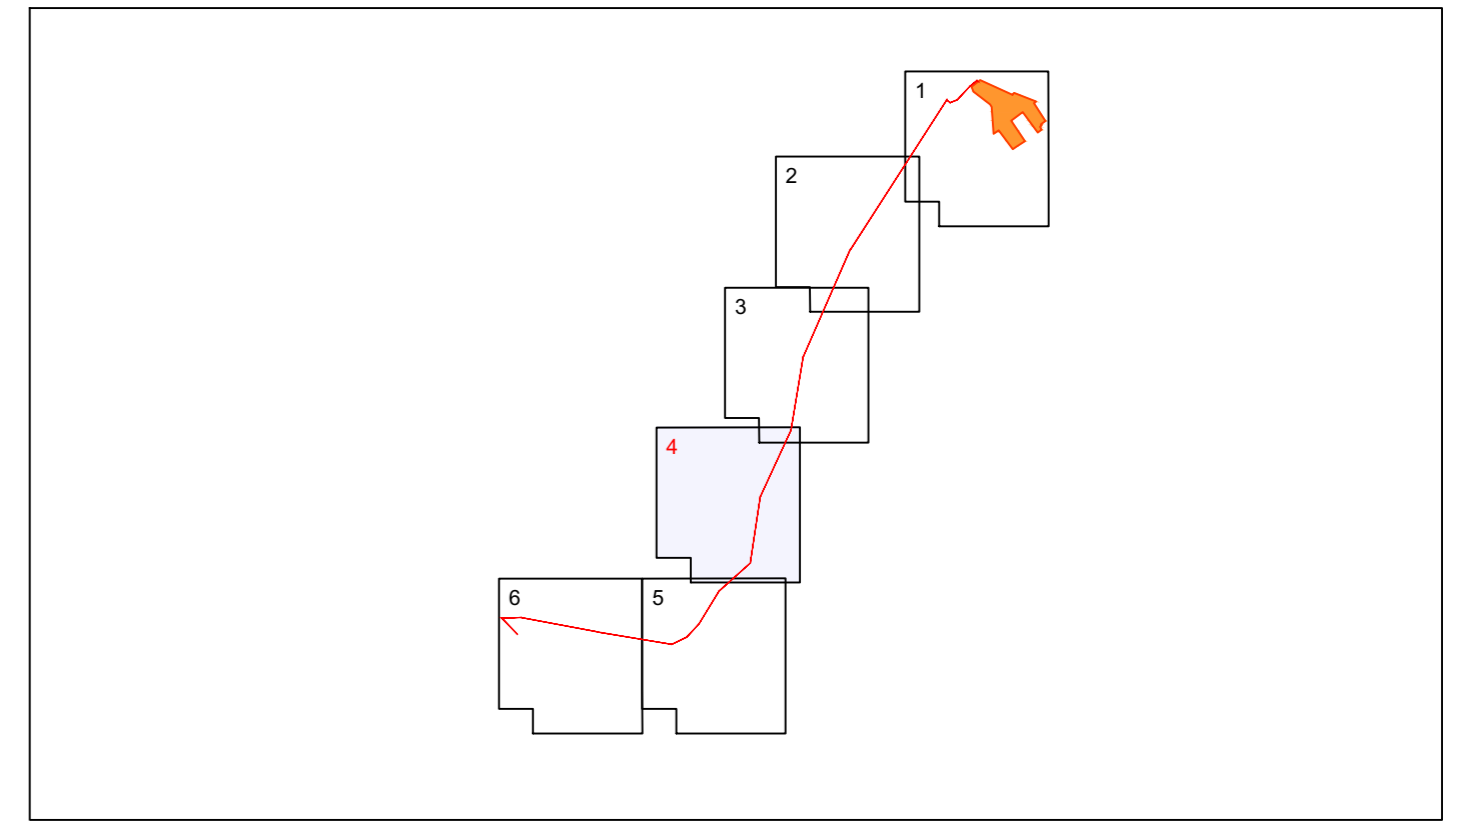

Comune di Foggia			
Foglio	Particella/strada	ente/propietà	lunghezza
35	S.P. 26	anas	1844 m
35	S.S. 89	anas	862 m

**Legenda**

- Area impianto FV "FOGGIA 6 PV"
- Cavo MT interrato
- Limite Foglio Catastale

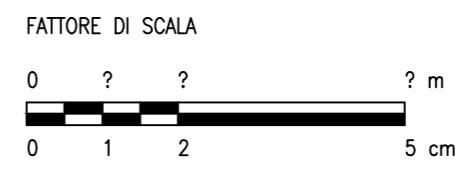

B35_FG_PD_T26_Rev0_Planimetria su mappa catastale con API					
0	Emissione	PR	AP	MC	aprile 2021
Rev.	Descrizione	Redatto	Verificato	Approvato	data

**Proponente:** TEP RENEWABLES (FOGGIA 6 PV) S.R.L.  
 Corso Vercelli, 27 - 20144 Milano  
 P.IVA e C.F. 11621270963 - REA MI - 2615131

**Oggetto:** IMPIANTO FOTOVOLTAICO FOGGIA 6 PV - Comune di Foggia  
 Potenza totale in immissione 25,7 MW

PROGETTO DEFINITIVO IMPIANTO FOTOVOLTAICO  
 (art. 27bis del D. Lgs 152/2006 e ss. mm. ii)



**Progettisti:** Ing. Luca Ciccarelli - iscritto all'Ordine degli Ingegneri della Provincia di Rimini n. 1057/A

**Tavola:** PLANIMETRIA SU MAPPA CATASTALE 4 DI 6 N. Tav: T26

Rif: 1:20000

E' VIETATA LA RIPRODUZIONE DI QUESTO DOCUMENTO SENZA PREVENTIVA AUTORIZZAZIONE SCRITTA DELLA TEP RENEWABLES ITALIA S.R.L.



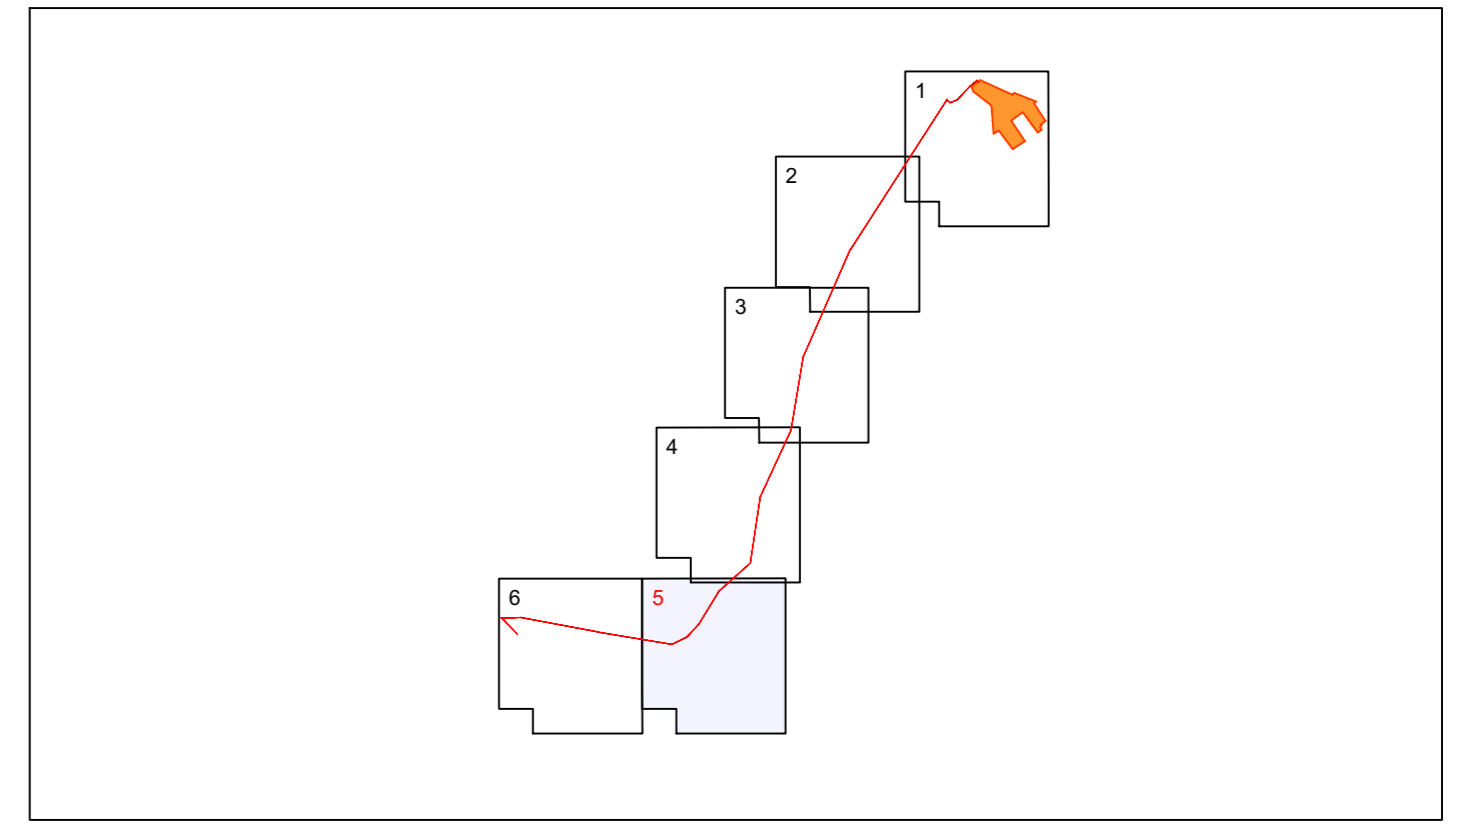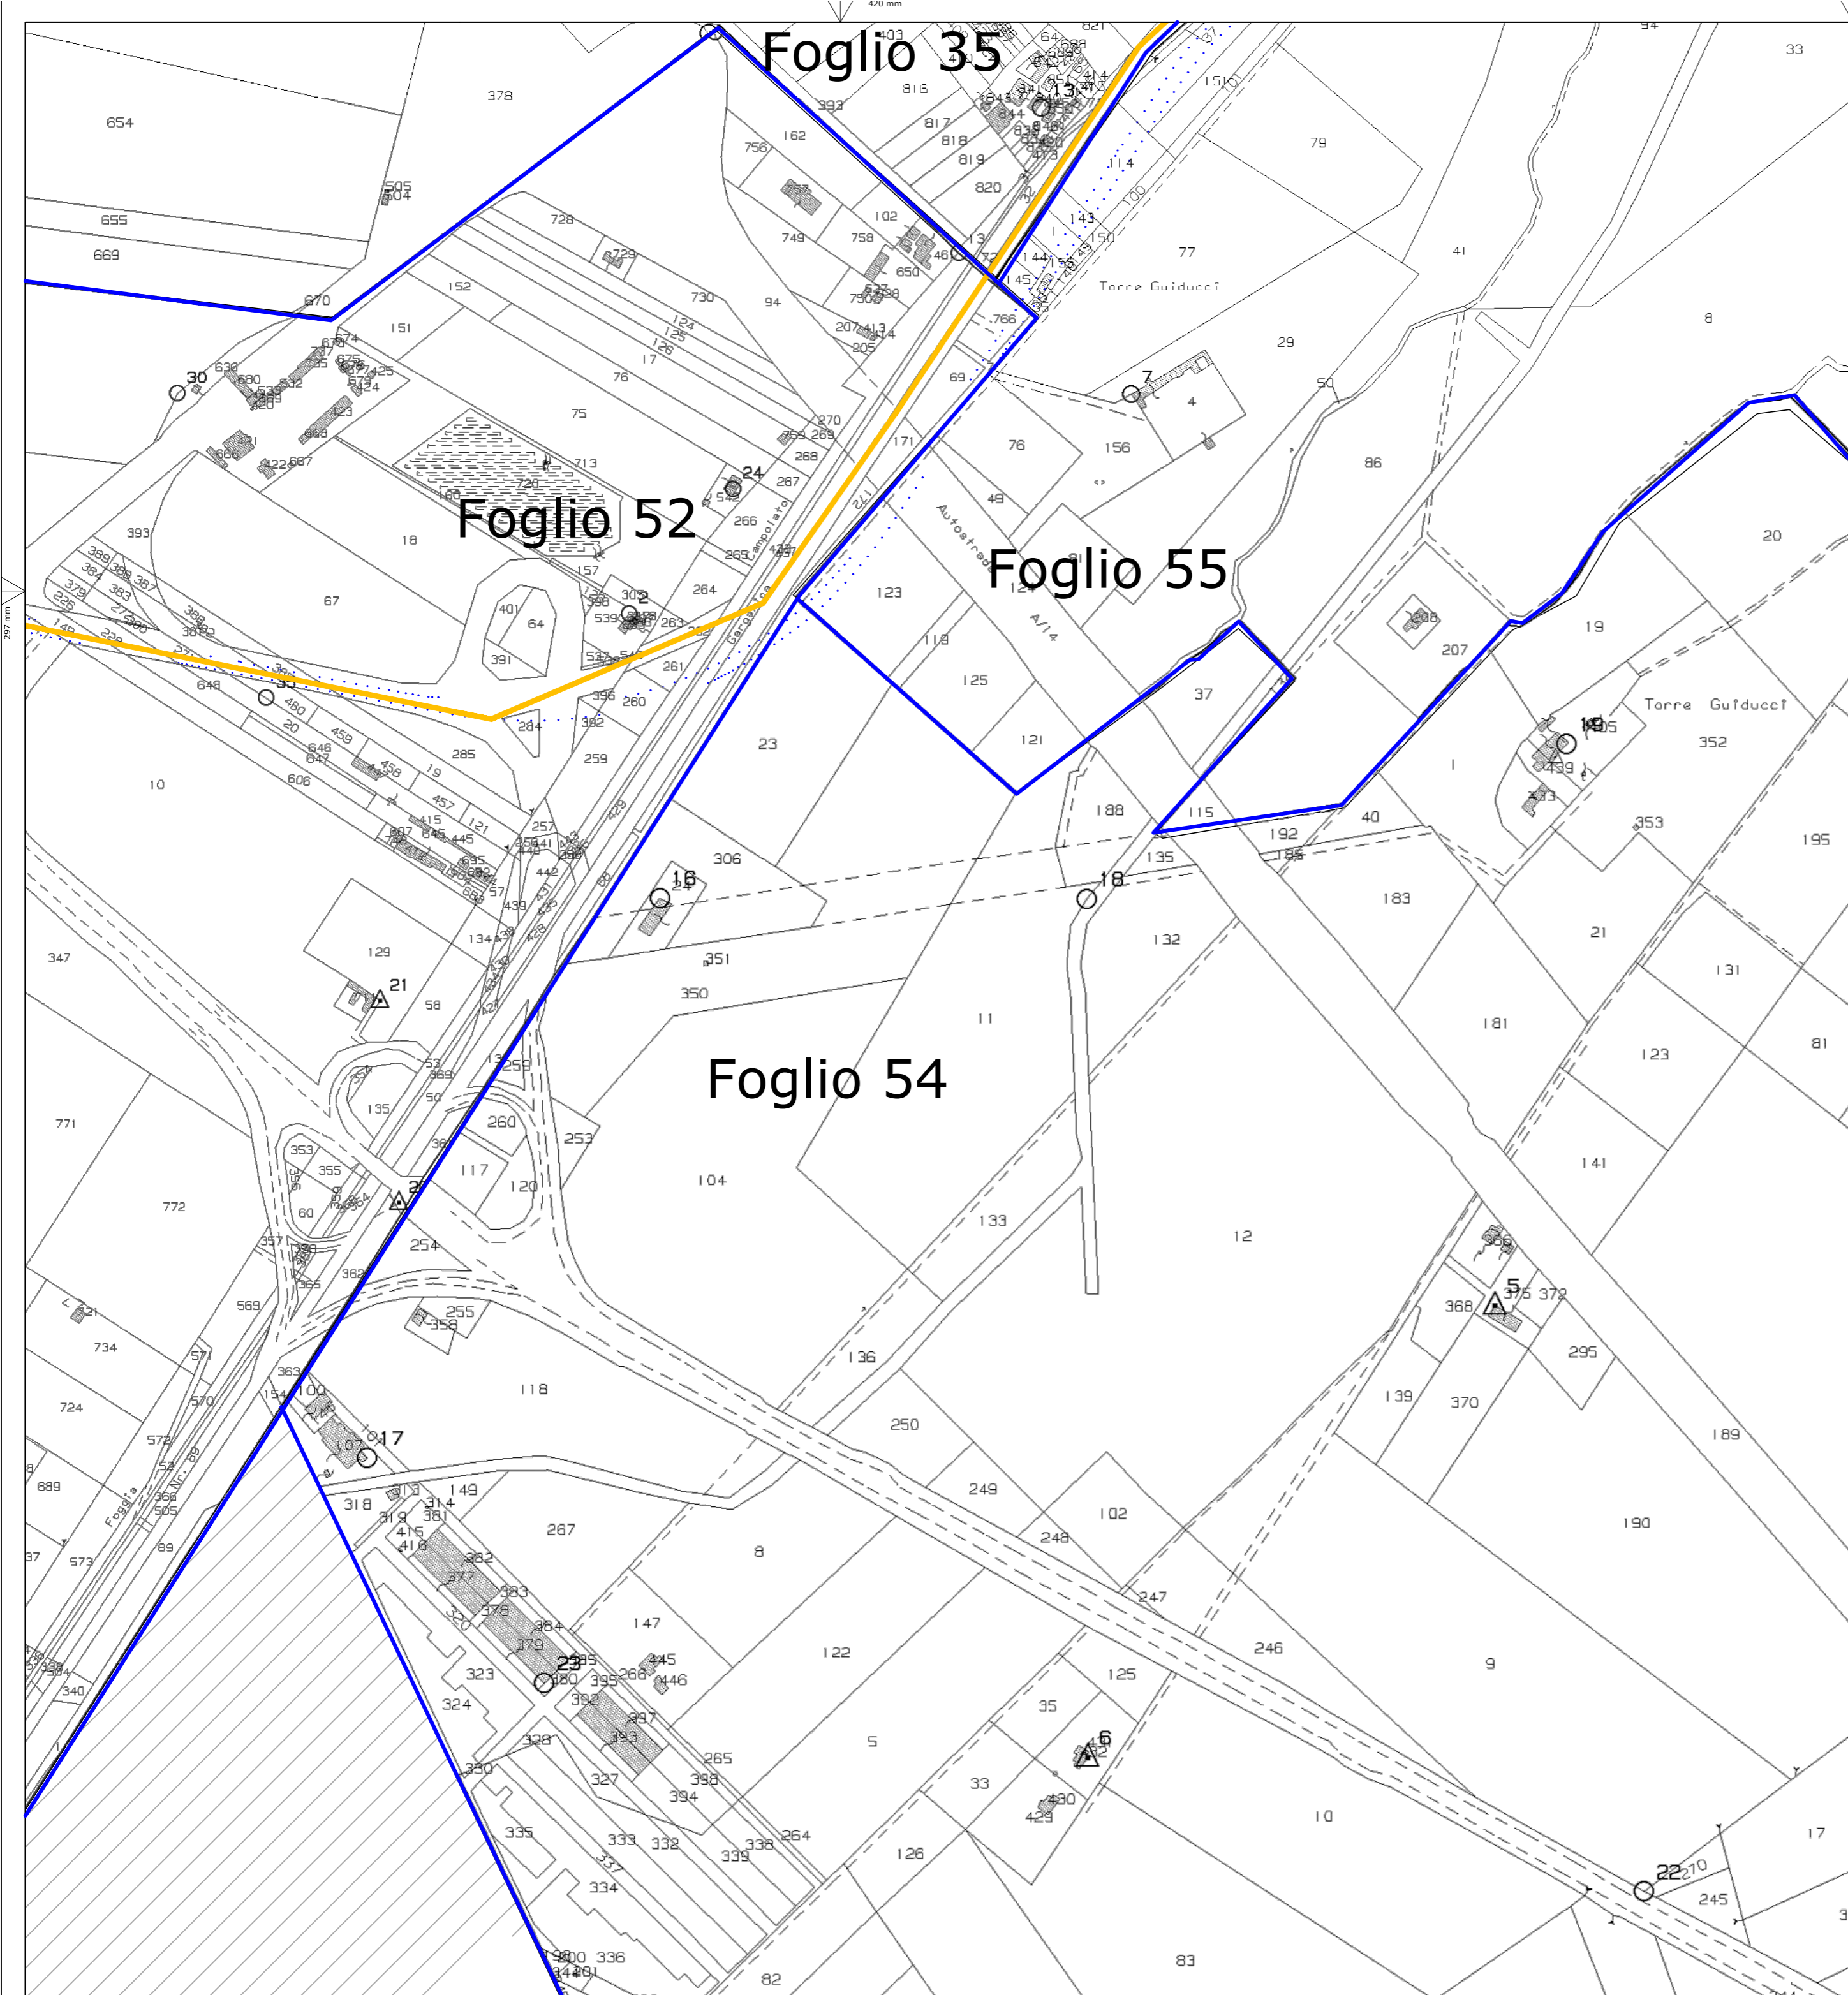

Comune di Foggia			
Foglio	Particella/strada	ente/proprietà	lunghezza
35	S.S. 89	anas	862 m
52	S.S. 89	anas	1557 m

**FATTORE DI SCALA**

**Legenda**

- Area impianto FV "FOGGIA 6 PV"
- Cavo MT interrato
- Limite Foglio Catastale

B35_FG_PD_T26_Rev0_Planimetria su mappa catastale con API					
0	Emissione	PR	AP	MC	aprile 2021
Rev.	Descrizione	Redatto	Verificato	Approvato	data

**Proponente:** TEP RENEWABLES (FOGGIA 6 PV) S.R.L.  
Corso Vercelli, 27 - 20144 Milano  
P.IVA e C.F. 11621270963 - REA MI - 2615131

**Oggetto:** IMPIANTO FOTOVOLTAICO FOGGIA 6 PV - Comune di Foggia  
Potenza totale in immissione 25,7 MW

PROGETTO DEFINITIVO IMPIANTO FOTOVOLTAICO  
(art. 27bis del D. Lgs 152/2006 e ss. mm. ii)

**Progettisti:** Ing. Luca Ciccarelli - iscritto all'Ordine degli Ingegneri della Provincia di Rimini n. 1057/A

**Tavola:** PLANIMETRIA SU MAPPA CATASTALE 5 DI 6 N. Tav: T26

Rif: 1:20000

E' VIETATA LA RIPRODUZIONE DI QUESTO DOCUMENTO SENZA PREVENTIVA AUTORIZZAZIONE SCRITTA DELLA TEP RENEWABLES ITALIA S.R.L.




Foglio 37

Foglio 35

Foglio 51

Foglio 52

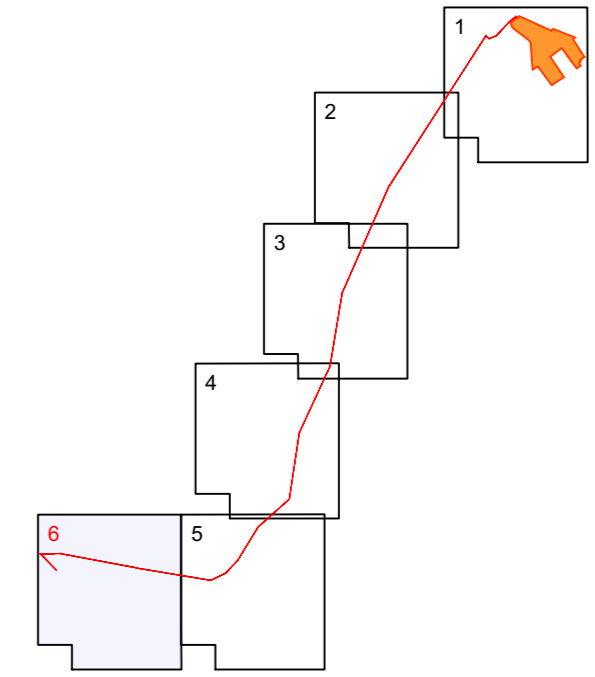


Comune di Foggia			
Foglio	Particella/strada	ente/proprietà	lunghezza
52	S.S. 89	anas	1557 m
51	S.S. 673	anas	1358 m
51	75	Stazione in progetto FG6	50 m

**Legenda**

- Area impianto FV "FOGGIA 6 PV"
- Cavo MT interrato
- Limite Foglio Catastale

FATTORE DI SCALA

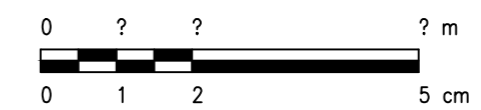

B35_FG_PD_T26_Rev0_Planimetria su mappa catastale con API					
0	Emissione	PR	AP	MC	aprile 2021
Rev.	Descrizione	Redatto	Verificato	Approvato	data

<b>Proponente:</b> TEP RENEWABLES (FOGGIA 6 PV) S.R.L. Corso Vercelli, 27 - 20144 Milano P.IVA e C.F. 11621270963 - REA MI - 2615131	
<b>Oggetto:</b> IMPIANTO FOTOVOLTAICO FOGGIA 6 PV - Comune di Foggia Potenza totale in immissione 25,7 MW PROGETTO DEFINITIVO IMPIANTO FOTOVOLTAICO (art. 27bis del D. Lgs 152/2006 e ss. mm. ii)	
<b>Progettisti:</b> Ing. Luca Ciccarelli - iscritto all'Ordine degli Ingegneri della Provincia di Rimini n. 1057/A	
<b>Tavola:</b> PLANIMETRIA SU MAPPA CATASTALE 6 DI 6	N. Tav: <b>T26</b>
Rif: 1:20000	
E' VIETATA LA RIPRODUZIONE DI QUESTO DOCUMENTO SENZA PREVENTIVA AUTORIZZAZIONE SCRITTA DELLA TEP RENEWABLES ITALIA S.R.L.	