

PLANIMETRIA DI PROGETTO  
SCALA 1:5000



PONTE SUL  
CANALE DI CENTO

"D05"  
VIABILITÀ DI ADDUZIONE  
AL SISTEMA AUTOSTRADALE  
Raccordo Bondeno-Cento  
Autostrada Cispadana  
(TRATTO C)

SIG ZPS IT406001 B  
"FUMIERO DA STELLATA A MEGOLA"  
"CAVO NAPOLEONICO"

PONTE SUL  
CANALE ANGELINO



SOTTOVIA  
"VIA QUATTRO TORRI"

PONTE SU  
SCOLMATORE FUMIERO

SAN CARLO

CAVALCAVIA S.R.N.255  
"MATTEO DELLA DECIMA"

PROVINCIA DI FERRARA

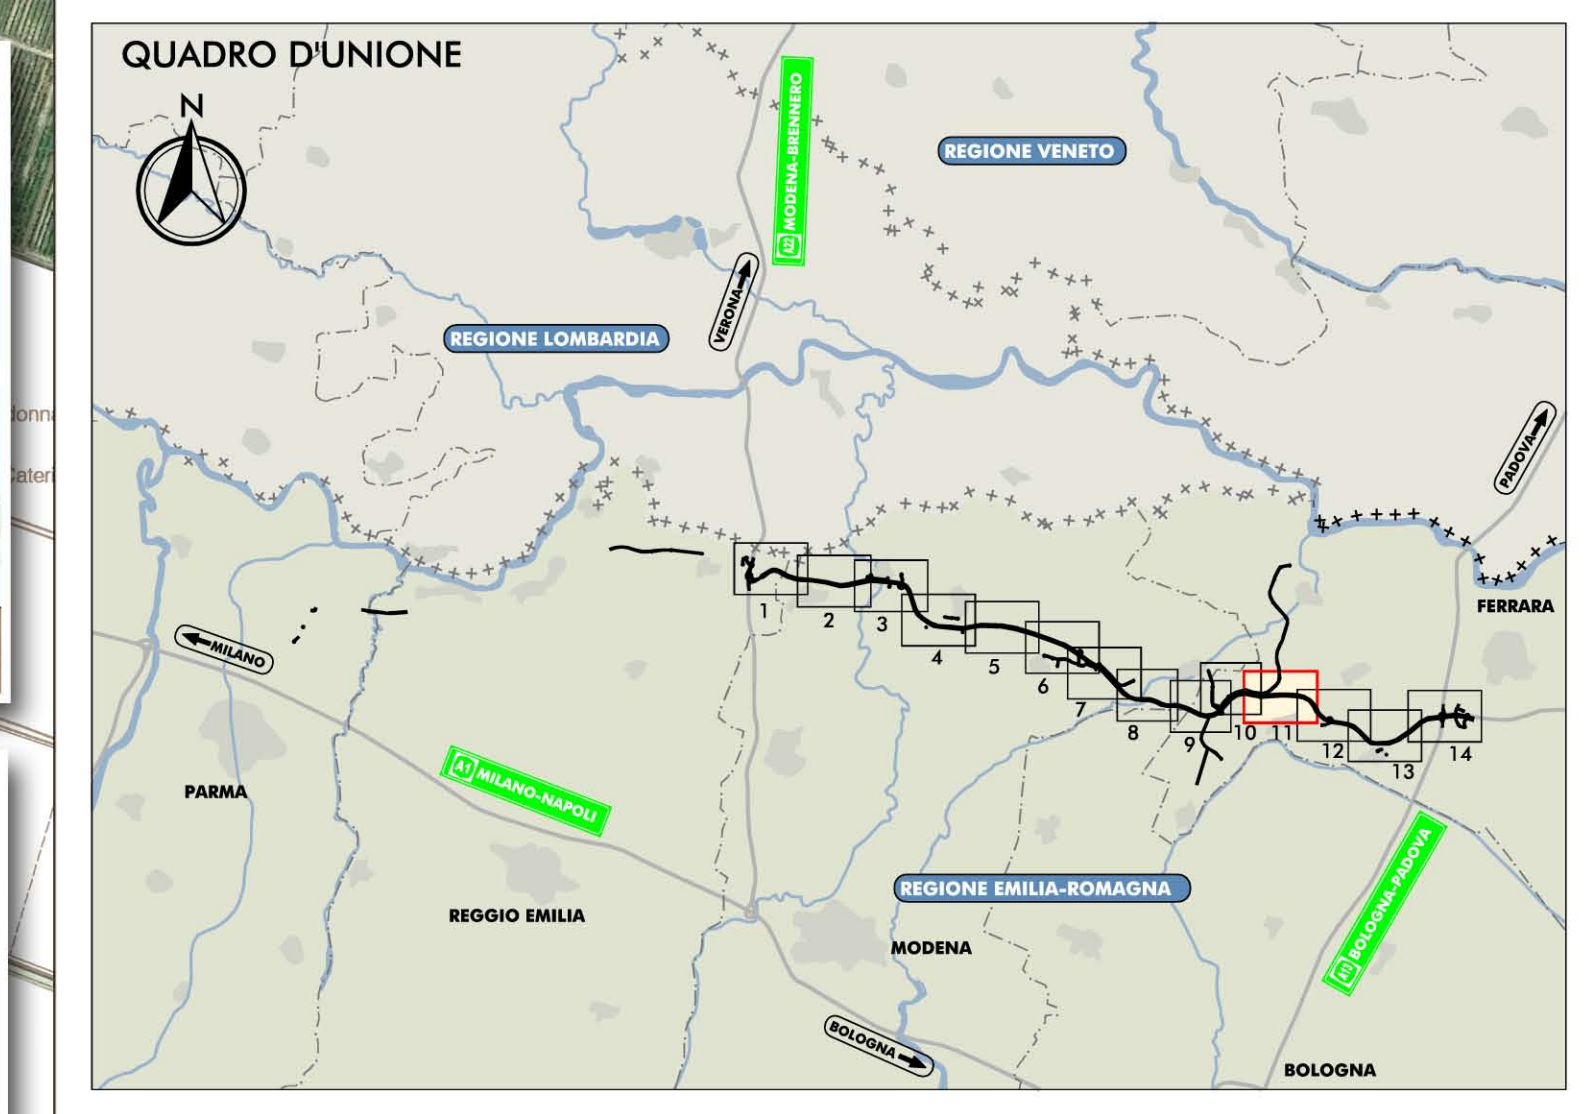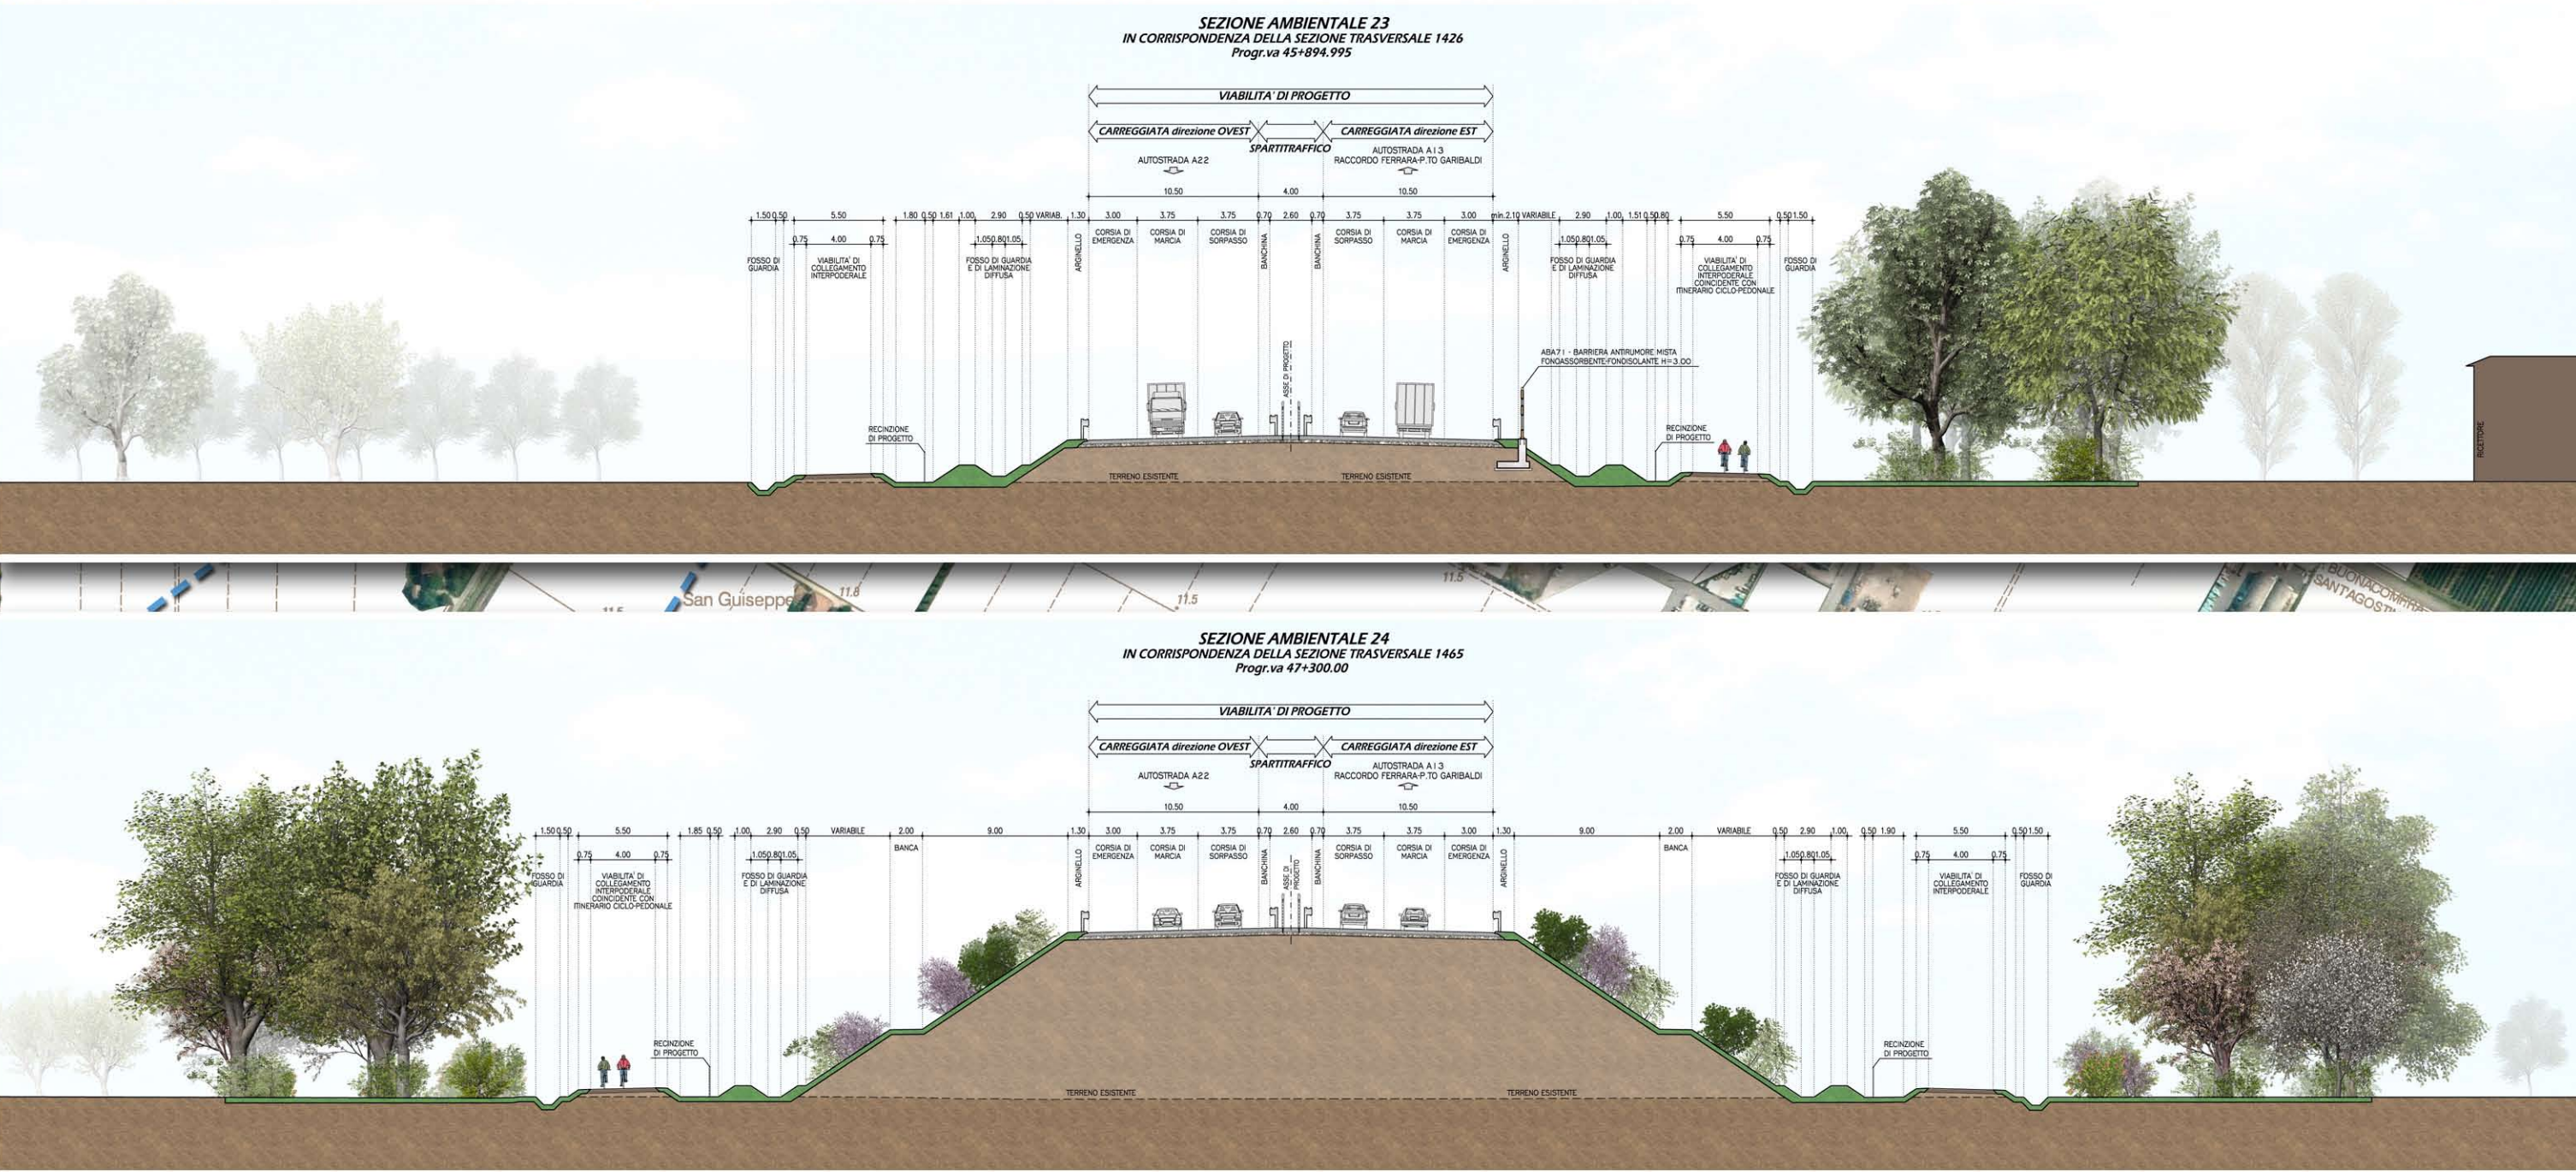

**LEGENDA**

- CONFINI REGIONALI
- CONFINI COMUNALI
- CONFINI PROVINCIALI

**PRINCIPALI ELEMENTI E VINCOLI DI INTERESSE STORICO E PAESISTICO-AMBIENTALE**

- EDIFICI VINCOLATI AI SENSI DEL DLGS 43/2004 E S.M.I. E DI INTERESSE STORICO-TESTIMONIALE
- FASCIA DI RISPETTO DEI CORSI D'ACQUA PUBBLICI AI SENSI DEL DLGS 83/2004 E S.M.I.
- PISTE CICLABILI ESISTENTI DESUETE DAGLI STRUMENTI DI PIANIFICAZIONE COMUNALE
- SISTEMA DELLA "PARTECIPANZA AGRARIA DI CENTO"
- CONFINI AREE "RETE NATURA 2000"
- PERCORSI CICLABILI SU STRADE VOCATE ALLA MOBILITÀ LENTA

**INTERVENTI DI MITIGAZIONE AMBIENTALE E DI INSERIMENTO PAESAGGISTICO**

- INERIMENTI
- INERIMENTI DELLE SCARPE AUTOSTRADALI
- INTERVENTI CON PREVALENTE FUNZIONE NATURALISTICA
- INTERVENTI CON PREVALENTE FUNZIONE PAESAGGISTICA
- SEPE ARBUSTIVA PLURISPESICA DI RICONNESSIONE ECOLOGICA
- SEPE ARBUSTIVO-ARBOREO DI RICONNESSIONE ECOLOGICA
- ARBUSNETO PLURISPESICO
- ARBUSNETO ARBOREO
- ARBUSNETO FILARE
- ARBUSNETO FILARE
- INERIMENTI CON FUNZIONE DI ASSORBIMENTO DI INQUINANTI
- BOSCO FILTRO
- ARBUSNETO FILTRO
- INERIMENTI DI DEFRAMMENTAZIONE ECOLOGICA
- INTERVENTI DI DEFRAMMENTAZIONE ECOLOGICA DELLE AREE INTERESSE 150X150 CM
- INTERVENTI DI DEFRAMMENTAZIONE ECOLOGICA MANUFATTI 120X110 CM
- INTERVENTI DI RICONNESSIONE ECOLOGICA DELLE AREE INTERESSE 150X110 CM
- INTERVENTI DI RICONNESSIONE ECOLOGICA MANUFATTI 120X110 CM
- PUNTI DI PERMEABILITÀ FAUNISTICA (PONTICELLI, PONTI E VIADOTTI)
- INTERVENTI DI MITIGAZIONE ACUSTICA
- NOTIZIONE ANTIFONICA BIRIMENSIONALE
- INTERVENTI DI COMPENSAZIONE AGRO-AMBIENTALE
- FASCIE TAMPONE LONGITUDINALI
- FASCIE TAMPONE TRASVERSALI
- INTERVENTI DI COMPENSAZIONE ECOLOGICO-NATURALISTICA
- FILARE DI RICONNESSIONE ECOLOGICA DEI MACRISI

**ITINERARI CICLOPEDONALI ALL'INTERNO DEI SISTEMI NATURALISTICI PAESAGGISTICI, STORICI E CULTURALI DEL TERRITORIO**

- ITINERARI CICLO-PEDONALI SUL SESTIME DELLE PISTE DI CANTIERE RECUPERATE ALLA MOBILITÀ LENTA
- ITINERARI CICLO-PEDONALI DI CONNESSIONE CON PERCORSI ESISTENTI

**ELEMENTI INFORMATIVI**

- ELEMENTO INFORMATIVO: PIETRA MILLARE
- AREA INTERESSA PER LA SOSTA E LA PERCEZIONE DEL TERRITORIO
- ELEMENTO INFORMATIVO: PUNTO DI PERCEZIONE SUL TERRITORIO

**PROGETTO PER UN SISTEMA INTEGRATO DI FRUIBILITÀ DEI VALORI DEL TERRITORIO**

- PROPOSTA DI INTEGRAZIONE DELLE RELAZIONI TRA INFRASTRUTTURA E OFFERTA IDENTITARIA E AGROAMBIENTALE DEL TERRITORIO NOBIS
- PROPOSTA PER LA REALIZZAZIONE DEL MERCATO INTERCOMUNALE DI CONCORDIA E SAN POSSIDONIO
- LE PORTE DEL TERRITORIO
- AREA DI SERVIZIO DI MIRANDOLA
- AREA DI SERVIZIO DI POGGIO RENAIICO
- TRATTO CON PERCEZIONE DIRETTA DEL PAESAGGIO

**ELABORATORI DI RIFERIMENTO**

- PROGETTO PAESAGGISTICO (AI SENSI DEL DPCM 12/12/2005)
- ASSE AUTOSTRADALE (COMPRESIVO DEGLI INTERVENTI LOCALI DI COLLEGAMENTO VIARIO AL SISTEMA AUTOSTRADALE)

IL CONCESSIONARIO  
Regione Emilia-Romagna

IL CONCESSIONARIO  
ARC  
AUTOSTRADE REGIONALI  
CISPADANA

**AUTOSTRADA REGIONALE CISPADANA  
DAL CASELLO DI REGGIO-ROLO SULLA A22  
AL CASELLO DI FERRARA SUD SULLA A13**  
CODICE C.U.P.: 68190800000000

**PROGETTO DEFINITIVO**

RELAZIONE PAESAGGISTICA  
(AI SENSI DEL DPCM 12/12/2005)  
ASSE AUTOSTRADALE (COMPRESIVO DEGLI INTERVENTI LOCALI  
DI COLLEGAMENTO VIARIO AL SISTEMA AUTOSTRADALE)

PLANIMETRIA DI PROGETTO E SEZIONI CARATTERISTICHE CON INDICAZIONE DEGLI INTERVENTI  
DI INSERIMENTO PAESAGGISTICO E DI MITIGAZIONE E COMPENSAZIONE AGRO-AMBIENTALE  
TAV. 1/11/R

PROGETTA  
Ing. Emilio Salvi  
Cod. Prof. 377

RESPONSABILE INTEGRAZIONE  
PRESTAZIONI SPECIALISTICHE  
Ing. Emilio Salvi  
Albo Ing. Reggio Emilia n° 945

CONFEZIONATA  
Autocollante Regionale  
Capitale S.p.A.  
Autocollante Regionale  
Capitale S.p.A.

TECNICO RESPONSABILE PAESAGGISTICA  
Ing. Emilio Salvi  
Cod. Prof. 377

CONFERMA  
Ing. Emilio Salvi  
Cod. Prof. 377

REDAZIONE  
FORNISIANO BECCARELLI SALSI

APPROVAZIONE  
Ing. Emilio Salvi  
Cod. Prof. 377

IDENTIFICAZIONE	ELABORATO	DATA	DESCRIZIONE	REDAZIONE	CONTROLLO	APPROVAZIONE
A	17.04.2012	EMISSIONE				
REV.	DATA	DESCRIZIONE				

8756 PD 0 000000 0 RP PS 11 A DATA MAGGIO 2012  
SCALA 1:5.000