




EDIFICIO PRODUTTORE

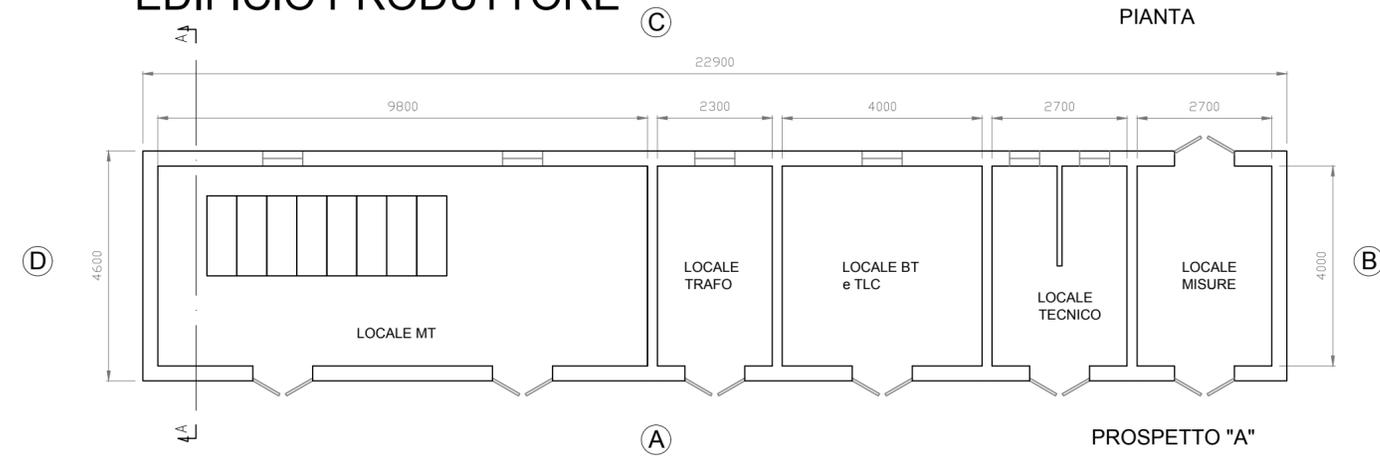



PROSPETTO "B"

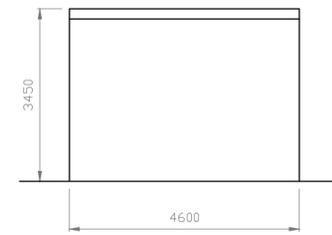

PROSPETTO "D"

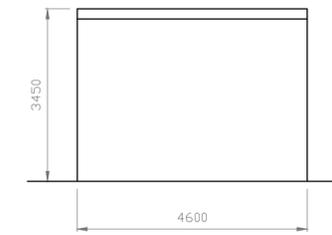


SEZIONE A-A

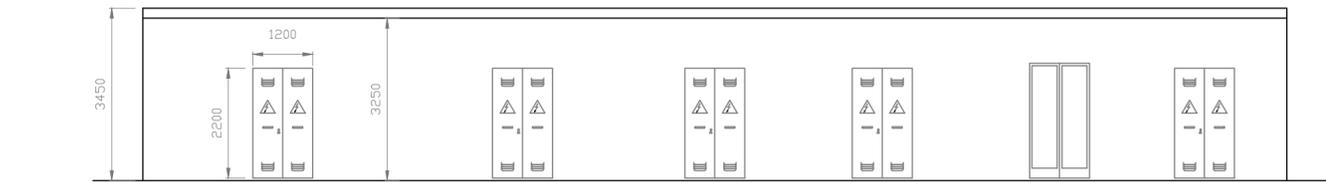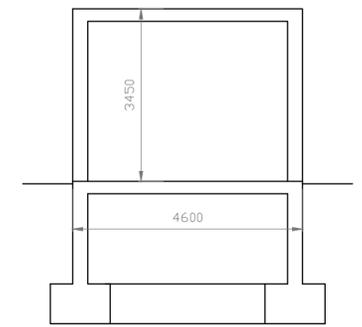



PROSPETTO "A"

PROSPETTO "C"

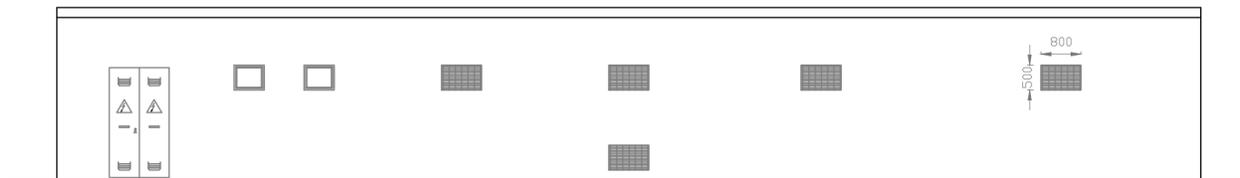


EDIFICIO AREA COMUNE


SEZIONE A-A

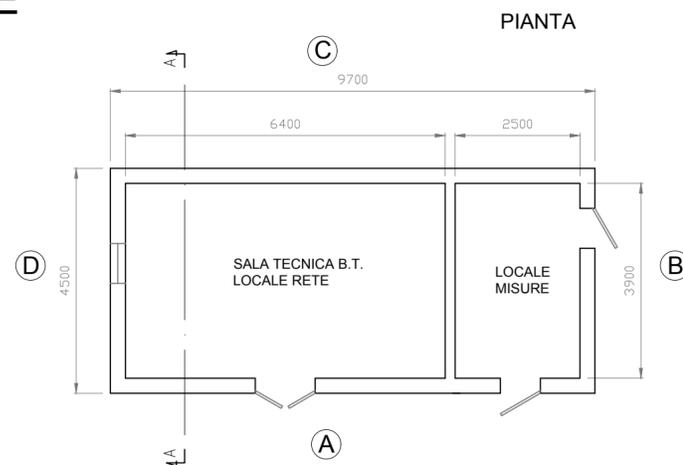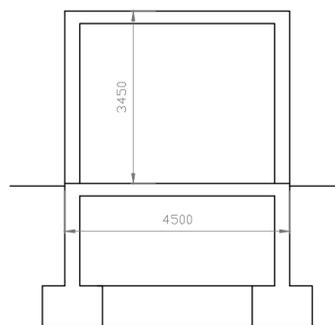

PROSPETTO "B"

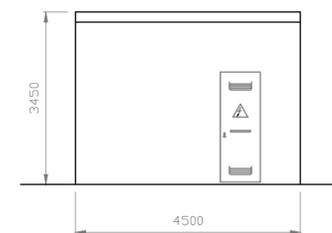


PROSPETTO "D"

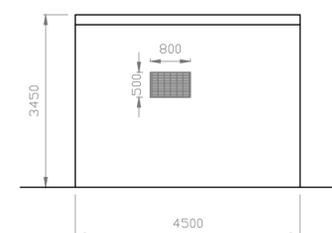

PROSPETTO "C"



PROSPETTO "A"

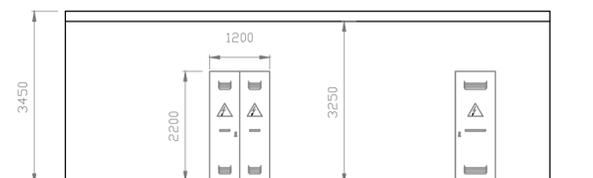

B35_FG_PD_T29_Rev0_Pianta a sezione edificio quadri					
0	Emissione	LC	PR	GG	luglio 2021
Rev.	Descrizione	Redatto	Verificato	Approvato	data

Proponente:	 TEP RENEWABLES (FOGGIA 6 PV) S.R.L. Corso Vercelli, 27 - 20144 Milano P.IVA e C.F. 11621270963 - REA MI - 2615131				
Oggetto:	IMPIANTO FOTOVOLTAICO FOGGIA 6 Comune di Foggia (FG) Potenza totale impianto 25.7 MW PROGETTO DEFINITIVO IMPIANTO FOTOVOLTAICO (art. 27bis del D. Lgs 152/2006 e ss. mm. ii)				
Progettisti:	Ing. Luca Ciccarelli- iscritto all'Ordine degli Ingegneri della Provincia di Rimini n. 1057/A				
Tavola:	STAZIONE DI UTENZA PIANTA E PROSPETTI EDIFICIO QUADRI				N. Tav: T29
Rif:	B35_FG_PD_T29_REV0_PIANTA A SEZIONE EDIFICIO QUADRI				Scala: 1: 100
E' VIETATA LA RIPRODUZIONE DI QUESTO DOCUMENTO SENZA PREVENTIVA AUTORIZZAZIONE SCRITTA DELLA TEP RENEWABLES ITALIA S.R.L.					