


Legenda

- Area SE RTN 380/150kV "Foggia"
- Area SE RTN 380/150kV "Foggia" - Ampliamento
- Area SSE "TEP Renewable"
- Cavidotto AT di connessione alla RTN

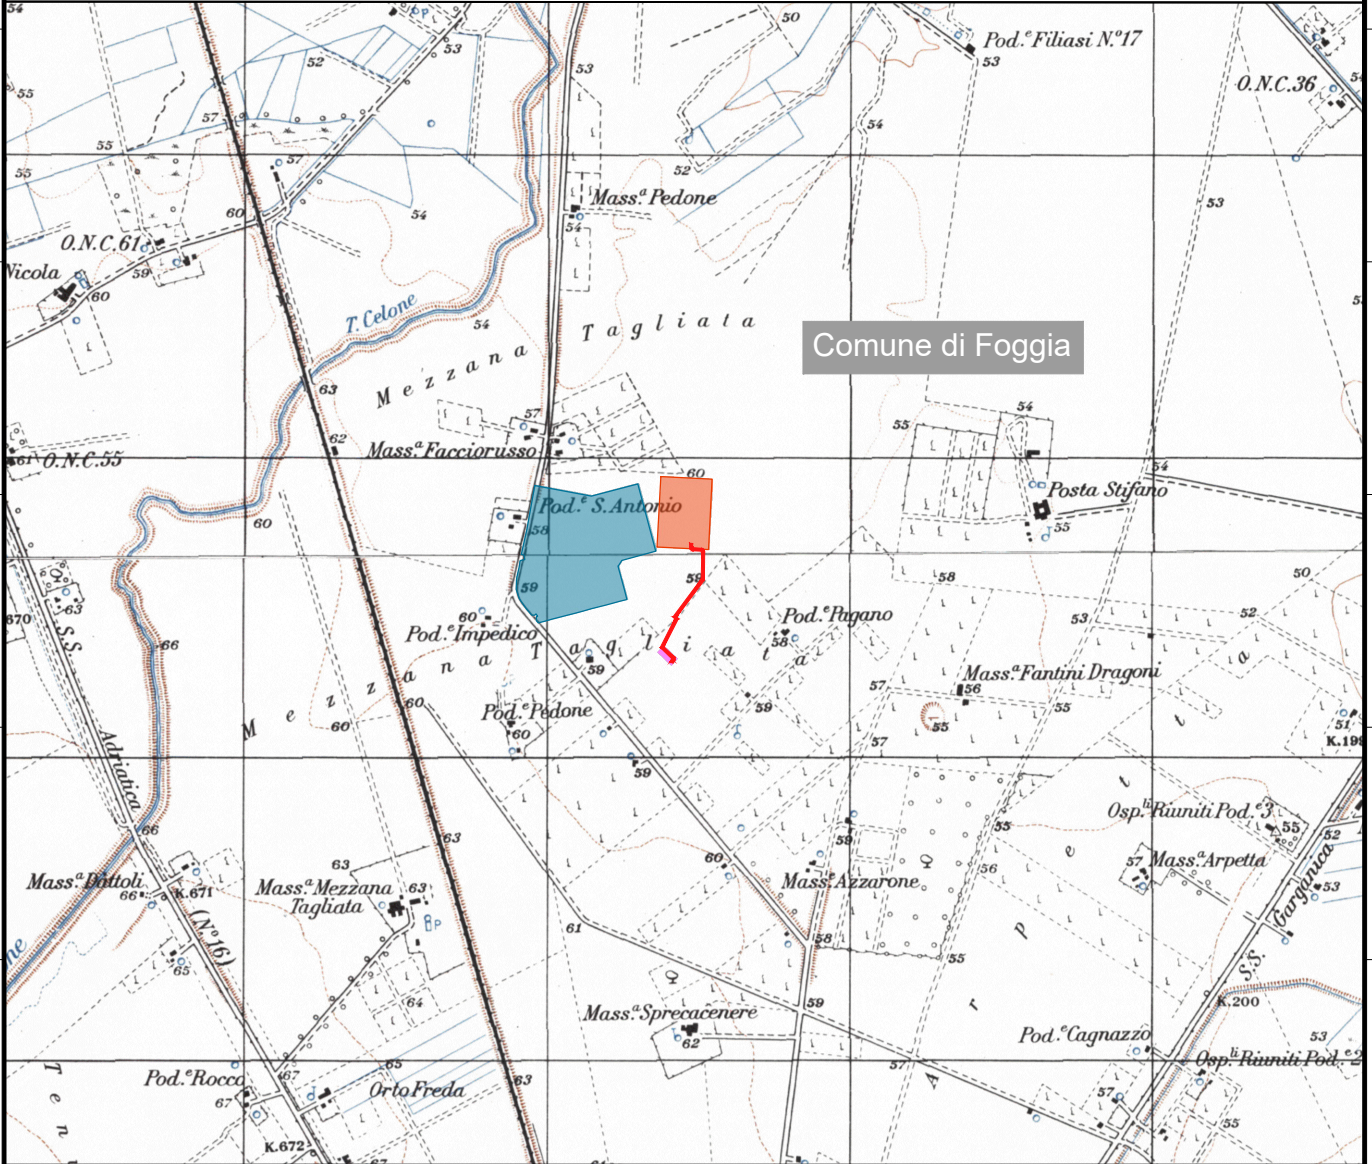

00	Emissione	3E	3E	TEP	Agosto 2021
REV.	Descrizione	Redatto	Verificato	Approvato	Data

Proponente: **TEP RENEWABLES (FOGGIA 6 PV) S.R.L.**
 Corso Vercelli, 27 – 20144 Milano
 P. IVA e C.F. 11621270963 – REA MI - 2615131

Oggetto: **IMPIANTO FOTOVOLTAICO A TERRA COLLEGATO ALLA RTN**
POTENZA NOMINALE 25,7 MWp
Località "Podere Fredella" - Comune di Foggia (FG)

PROGETTO DEFINITIVO IMPIANTO FOTOVOLTAICO
 (art. 27bis del D. Lgs 152/2006 e ss. mm. ii)

Progettisti: **3E Ingegneria S.r.l., via G. Volpe n° 92 - 56121 Pisa - Italy**

Tavola: **PIANO TECNICO DELLE OPERE - OPERE DI CONNESSIONE ALLA RTN**
COROGRAFIA

N. Tav: **T01**

Rif: B35_FG_PC_T01_REV0 - COROGRAFIA Scala: 1:25.000

È VIETATA LA RIPRODUZIONE DI QUESTO DOCUMENTO SENZA PREVENTIVA AUTORIZZAZIONE SCRITTA DELLA TEP RENEWABLES ITALIA S.R.L.