




PROSPETTO "A"

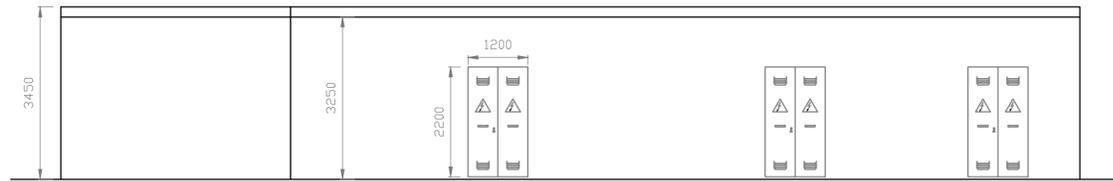


PROSPETTO "C"

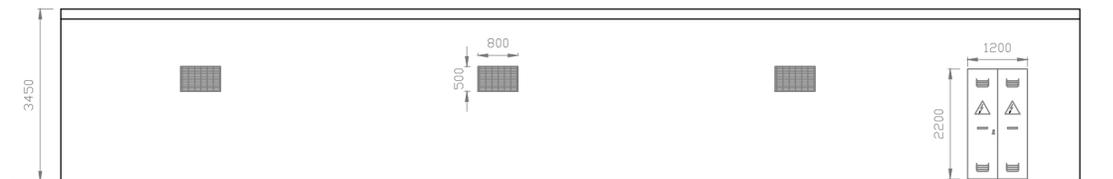

PROSPETTO "D"

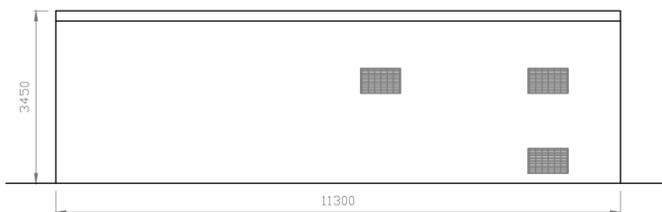

PROSPETTO "B"

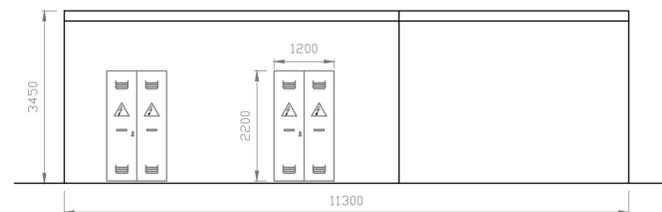

00	Emissione	3E	3E	TEP	Agosto 2021
REV.	Descrizione	Redatto	Verificato	Approvato	Data

Proponente:	 TEP RENEWABLES (FOGGIA 6 PV) S.R.L. Corso Vercelli, 27 – 20144 Milano P. IVA e C.F. 11621270963 – REA MI - 2615131				
Oggetto:	IMPIANTO FOTOVOLTAICO A TERRA COLLEGATO ALLA RTN POTENZA NOMINALE 25,7 MWp Località "Podere Fredella" - Comune di Foggia (FG) PROGETTO DEFINITIVO IMPIANTO FOTOVOLTAICO (art. 27bis del D. Lgs 152/2006 e ss. mm. ii)				
Progettisti:	 3E Ingegneria S.r.l. , via G. Volpe n° 92 - 56121 Pisa - Italy				
Tavola:	PIANO TECNICO DELLE OPERE - OPERE DI CONNESSIONE ALLA RTN STAZIONE DI TRASFORMAZIONE UTENTE PIANTA E PROSPETTI EDIFICIO QUADRI				N. Tav: T05
Rif:	B05_FG_PC_T05_REV0 - STAZIONE UTENZA - PIANTE E PROSPETTI EDIFICIO QUADRI				Scala: 1:100
È VIETATA LA RIPRODUZIONE DI QUESTO DOCUMENTO SENZA PREVENTIVA AUTORIZZAZIONE SCRITTA DELLA TEP RENEWABLES ITALIA S.R.L.					

297 mm

210 mm