



VISTA N° 19 - STATO ATTUALE
PONTE SUL CANALE FOSAGLIA (CANALE COLLETORE ACQUE ALTE)



VISTA N° 19 - SIMULAZIONE DI PROGETTO
PONTE SUL CANALE FOSAGLIA (CANALE COLLETORE ACQUE ALTE)



VISTA N° 20 - STATO ATTUALE
SISTEMA DELLA PARTECIPANZA AGRARIA DI CENTO (VISTA TERRA)



VISTA N° 20 - SIMULAZIONE DI PROGETTO
SISTEMA DELLA PARTECIPANZA AGRARIA DI CENTO (VISTA AEREA)



VISTA N° 22 - STATO ATTUALE
PONTE SUL CONDOTTO GENERALE



VISTA N° 22 - SIMULAZIONE DI PROGETTO
PONTE SUL CONDOTTO GENERALE



VISTA N° 23 - STATO ATTUALE
PONTE SUL CANALE DI CENTO



VISTA N° 23 - SIMULAZIONE DI PROGETTO
PONTE SUL CANALE DI CENTO




VISTA N° 21 - STATO ATTUALE
SISTEMA DELLA PARTECIPANZA AGRARIA DI CENTO (VISTA DA TERRA)



VISTA N° 21 - SIMULAZIONE DI PROGETTO
SISTEMA DELLA PARTECIPANZA AGRARIA DI CENTO (VISTA DA TERRA)



VISTA N° 18 - STATO ATTUALE
PONTE SUL FIUME PANARO

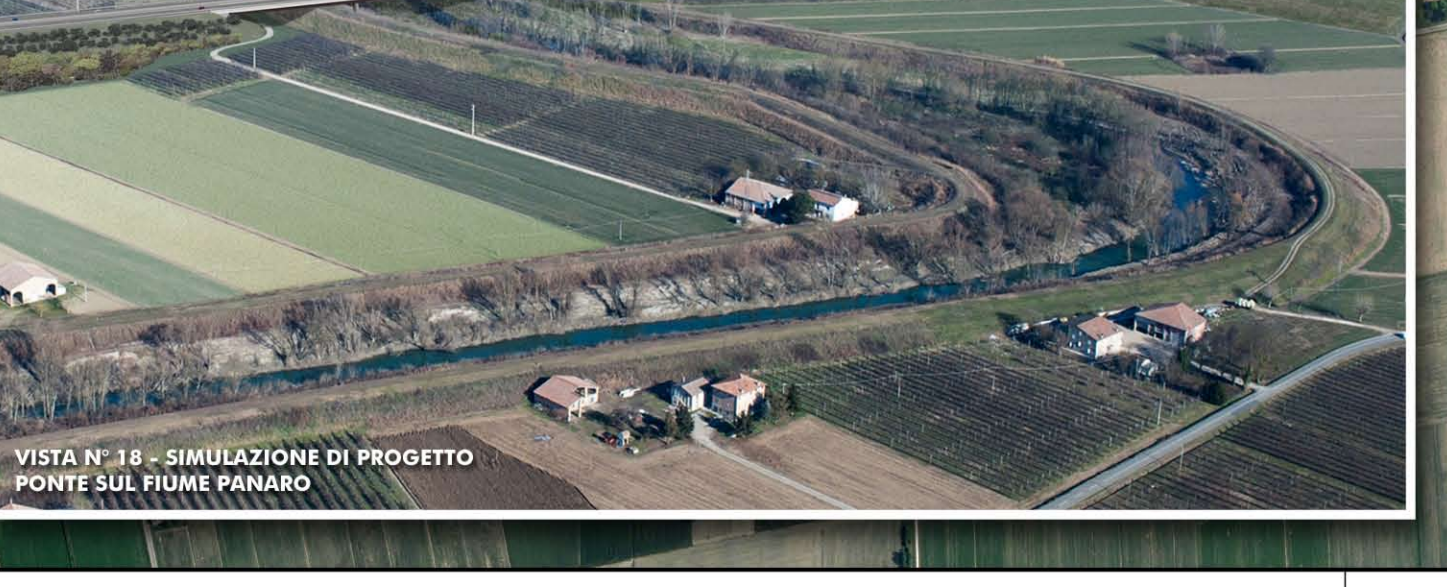


VISTA N° 18 - SIMULAZIONE DI PROGETTO
PONTE SUL FIUME PANARO



VISTA N° 24 - STATO ATTUALE
AUTOSTRADA CISPADANA



VISTA N° 24 - SIMULAZIONE DI PROGETTO
AUTOSTRADA CISPADANA

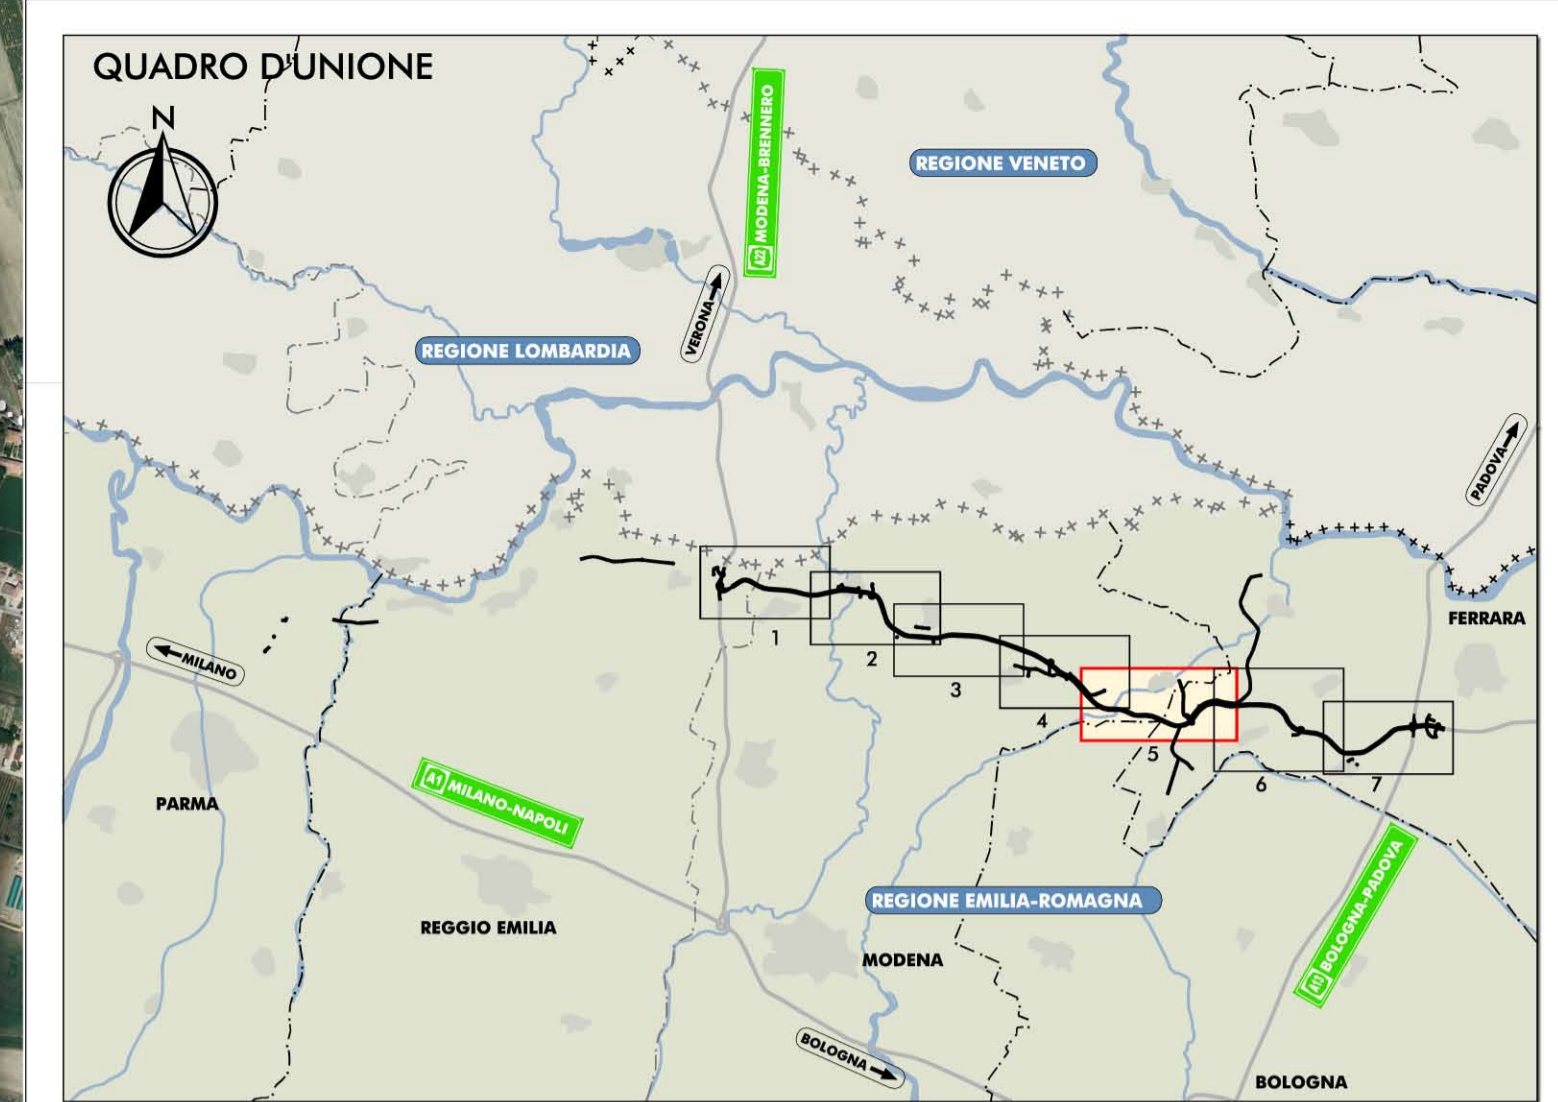

NEL PRESENTE ELABORATO SONO LOCALIZZATI TUTTI I PUNTI DI VISTA DELLE SIMULAZIONI SIA IN QUOTA CHE A TERRA REALIZZATE LUNGO TUTTO IL TRACCIATO DELLA CISPADANA. LE SIMULAZIONI INDICATE CON IL SIMBOLO GIALLO SONO PRESENTI SIA NELLA TAVOLA CHE NELL'ELABORATO PD_0_000_00000_0_RP_RR_01_A. LE SIMULAZIONI INDICATE CON IL SIMBOLO ARANCIONI SONO PRESENTI UNICAMENTE NELL'ELABORATO PD_0_000_00000_0_RP_RR_01_A.

- LEGENDA**
- PUNTI DI VISTA DELLE SIMULAZIONI INSERITE NEL PRESENTE ELABORATO E NELL'ELABORATO PD_0_000_00000_0_RP_RR_01_A
 - PUNTI DI VISTA DELLE SIMULAZIONI INSERITE UNICAMENTE NELL'ELABORATO PD_0_000_00000_0_RP_RR_01_A

IL CONCESSIONARIO
Regione Emilia-Romagna

IL CONCESSIONARIO
ARC AUTOSTRADA REGIONALE CISPADANA

AUTOSTRADA REGIONALE CISPADANA
DAL CASELLO DI FERRIOLLO-ROLO SULLA A22 AL CASELLO DI FERRARA SUD SULLA A13
CODICE C.U.P. 18110800006009

PROGETTO DEFINITIVO

RELAZIONE PAESAGGISTICA
(AI SENSI DEL DPCM 12/12/2005)
ASSE AUTOSTRADALE (COMPRESIVO DEGLI INTERVENTI LOCALI DI COLLEGAMENTO VIARIO AL SISTEMA AUTOSTRADALE)

FOTOMOSAICO E SIMULAZIONI FOTOGRAFICHE DI PROGETTO CON INDICAZIONE DEGLI INTERVENTI DI INSERIMENTO PAESAGGISTICO E DI MITIGAZIONE E COMPENSAZIONE AGRO-AMBIENTALE
TAV. 5/7

IL PROGETTISTA
Ing. Ferruccio Salsi
On. Via. Prov. FR. n° 377
Tecnico Competente Paesaggistica
C.O.P. n° 01/11/2005

RESPONSABILE INTEGRAZIONE PRESTAZIONI SPECIALISTICHE
Ing. Ferruccio Salsi
Albo Ing. Reggio Emilia n° 945

IL CONCESSIONARIO
Autosole Regionale Cispadana S.p.A.
IL PRESIDENTE
Giovanni Pizzani

TAV. 5/7

G									
F									
E									
D									
C									
B									
A	17.04.2012	EMISSIONE					FORMISANO	BECCARELLI	SALSI
REV.	DATA	DESCRIZIONE	REDAZIONE	CONTROLLO	APPROVAZIONE				
IDENTIFICAZIONE ELABORATO							DATA	MAGGIO 2012	
07	64	PD	0	000	0	RP	FO	05	A
									Scala 1:10.000

IL PRESENTE ELABORATO HA FINITO DI ESSERE REDATTO E APPROVATO IL 17.04.2012. IL TITOLO DI AUTORE DEL PROGETTO È DI PROPRIETÀ DEL CONCESSIONARIO. TUTTI I DIRITTI RISERVATI. È vietata espressamente la ristampa o l'uso non autorizzato senza permesso scritto dal CONCESSIONARIO. 