

AMBITI CARATTERIZZANTI IL PAESAGGIO

AMBITO AGRICOLO RURALE





AMBITO INSEDIATIVO STORICO



AMBITO FLUVIALE NATURALE




ANALISI DEI CROMATISMI CARATTERIZZANTI IL PAESAGGIO

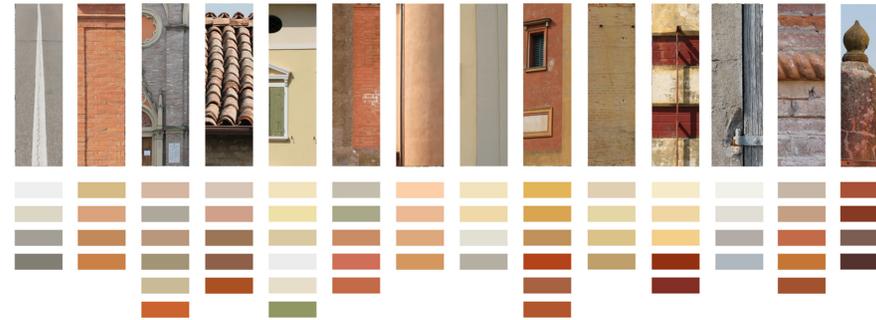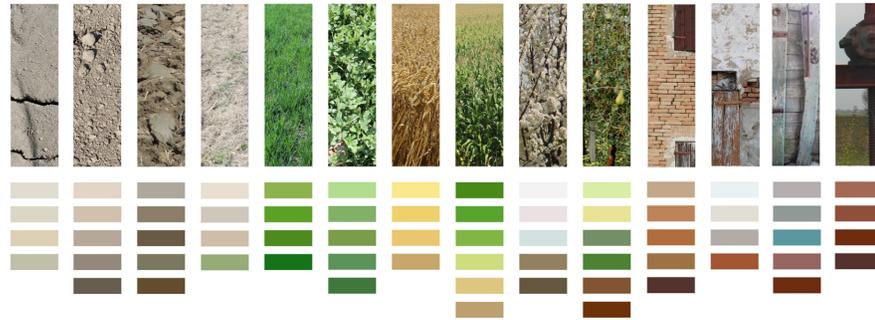

PALETTA DI SINTESI DELLE CROMIE PREVALENTI



APPLICAZIONE PER LA FINITURA DEGLI ELEMENTI DI PROTEZIONE ANTIFONICA

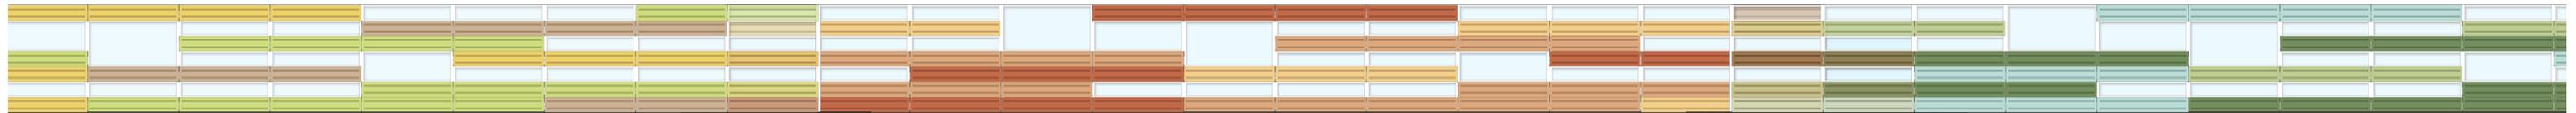

MASTERPLAN DEGLI AMBITI DI APPLICAZIONE DELLE TIPOLOGIE DI PROTEZIONE ANTIFONICA E DEI CROMATISMI DI FINITURA



IL CONCEDENTE: Regione Emilia-Romagna

IL CONCESSIONARIO: ARC AUTOSTRADA REGIONALE CISPADANA

AUTOSTRADA REGIONALE CISPADANA
DAL CASELLO DI REGGIOLO-ROLO SULLA A22
AL CASELLO DI FERRARA SUD SULLA A13
CODICE C.U.P. E81B0800060009

PROGETTO DEFINITIVO

RELAZIONE PAESAGGISTICA
(AI SENSI DEL DPCM 12/12/2005)
ASSE AUTOSTRADALE (COMPRESIVO DEGLI INTERVENTI LOCALI
DI COLLEGAMENTO VIARIO AL SISTEMA AUTOSTRADALE)
PROTEZIONI ANTIFONICHE INTEGRATE ED ELEMENTI ARCHITETTONICI
DI FINITURA DEGLI IMPALCATI DELLE OPERE D'ARTE MAGGIORI

PERCORSO CONCETTUALE ED IDEATIVO, STUDIO CROMATICO

IL PROGETTISTA: Ing. Sergio Beccarelli
Consiglio Prov. PR n. 377

RESPONSABILE INTEGRAZIONE PRESTAZIONI SPECIALISTICHE: Ing. Emilio Salsi
Albo Ing. Reggio Emilia n. 945

IL CONCESSIONARIO: Autostada Regionale Cispadana S.p.A. IL PRESIDENTE: Gregorio Petrucci

Tecnico COMPETENTE ACUSTICA: Ing. Francesco Salsi
DIP. Regionale Emilia Romagna
DIP. n. 1094 del 9/11/1995

G					
F					
E					
D					
C					
B					
A	17.04.2012	EMISSIONE	MONICA	BECCARELLI SALSIS	
REV.	DATA	DESCRIZIONE	REDAZIONE	CONTROLLO	APPROVAZIONE

IDENTIFICAZIONE ELABORATO: 8770 PD 0 000

DATA: MAGGIO 2012

IL PRESENTE DOCUMENTO NON POTRA' ESSERE COPIATO, RIPRODOTTO O ALTAMENTE PUBBLICATO, IN TUTTO O IN PARTE, SENZA IL CONSENSO SCRITTO DEL CONCESSIONARIO. OGNI UTILIZZO NON AUTORIZZATO SARAI' PERSUASO A NORMA DI LEGGE. THIS DOCUMENT MAY NOT BE COPIED, REPRODUCED OR PUBLISHED, EITHER IN PART OR IN ITS ENTIRETY, WITHOUT THE WRITTEN PERMISSION OF ARCOSS CONSULTING. UNAUTHORIZED USE WILL BE PROSECUTED BY LAW.