RILEVATO: PANNELLO ACUSTICO FONOASSORBENTE
PROSPETTO LATO SORGENTE - scala 1:50

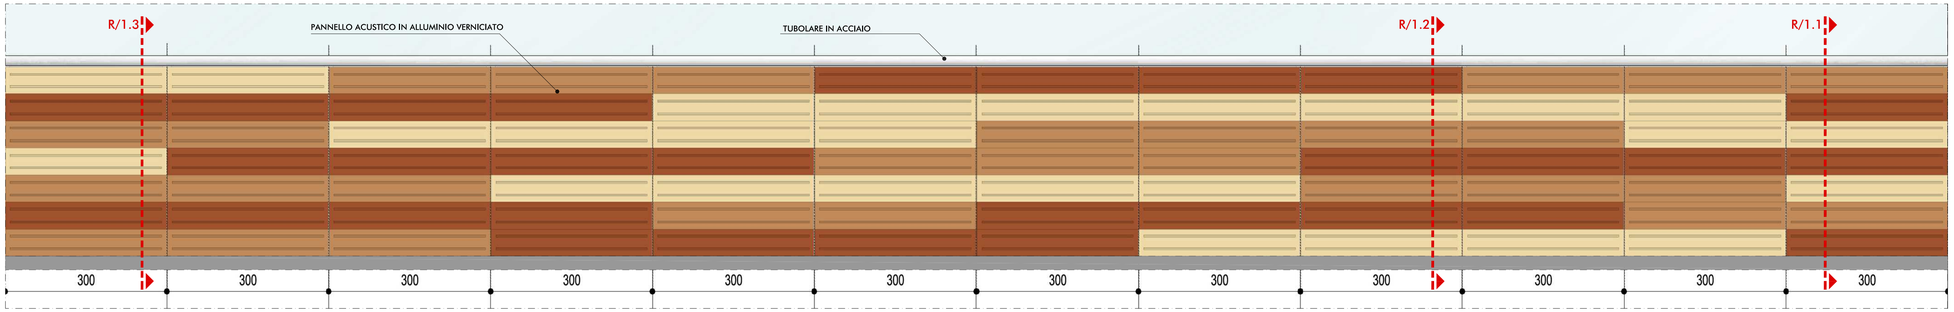

PROSPETTO LATO RICETTORE - scala 1:50

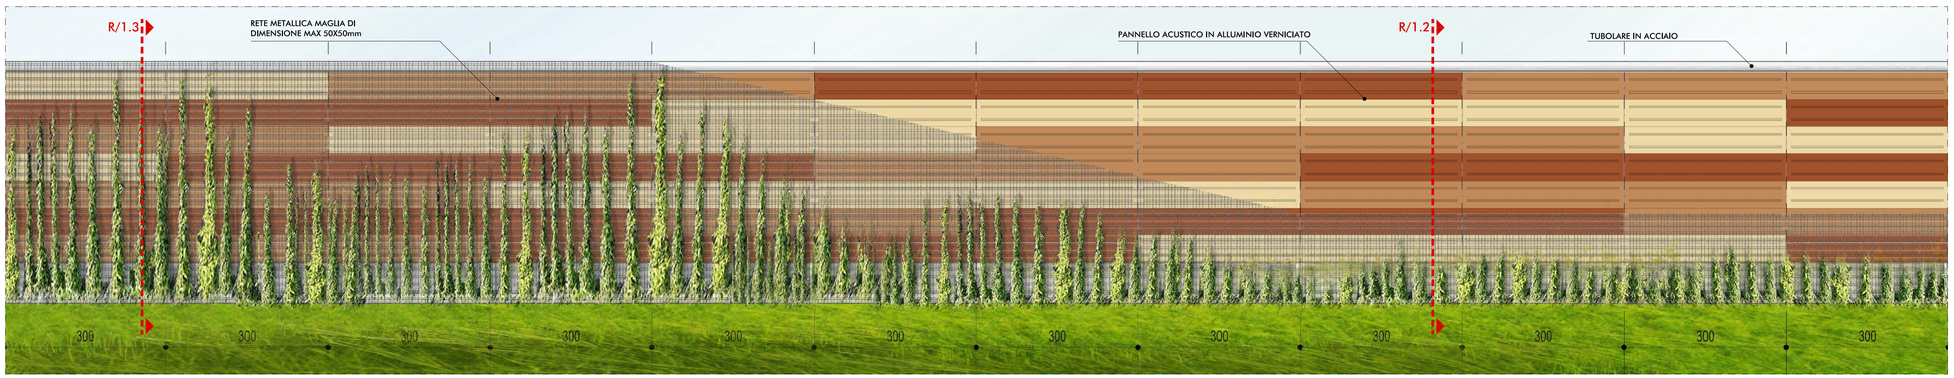

MATRICE DI INDIVIDUAZIONE DELLE TIPOLOGIE DI PROTEZIONE ANTIFONICA

PRINCIPALI TIPOLOGIE DEL CORPO AUTOSTRADALE		TIPOLOGIE DEGLI SCHERMI ACUSTICI E DI PROTEZIONE											
		1 BARRIERA ACUSTICA FONOASSORBENTE			2 BARRIERA ACUSTICA MISTA FONOASSORBENTE - FONOISOLANTE			3 BARRIERA ACUSTICA FONOISOLANTE TRASPARENTE TIPO 1			4 BARRIERA ACUSTICA FONOISOLANTE TRASPARENTE TIPO 2		
		SENZA RETE METALLICA 1.1	RETE METALLICA MAGLIA 50X50 1.2	RETE METALLICA ANTIVANDALICA 1.3	SENZA RETE METALLICA 2.1	RETE METALLICA MAGLIA 50X50 2.2	RETE METALLICA ANTIVANDALICA 2.3	SENZA RETE METALLICA 3.1	RETE METALLICA MAGLIA 50X50 3.2	RETE METALLICA ANTIVANDALICA 3.3	SENZA RETE METALLICA 4.1	RETE METALLICA MAGLIA 50X50 4.2	RETE METALLICA ANTIVANDALICA 4.3
R	RILEVATO	R/1.1	R/1.2	R/1.3	R/2.1	R/2.2	R/2.3	R/3.1	R/3.2	R/3.3	R/4.1	R/4.2	R/4.3
T	TRINCEA CONFINATA	-	-	-	-	-	-	T/3.1	T/3.2	T/3.3	-	-	-
V IMPALCATO	V1 IMPALCATO METALLICO	V1/1.1	-	-	V1/2.1	-	-	-	-	-	V1/4.1	-	-
	V2 IMPALCATO METALLICO A SEZIONE RIBASSATA	-	-	-	-	-	-	V2/3.1	-	-	-	-	-
	V3 IMPALCATO IN C.A.P.	V3/1.1	-	-	V3/2.1	-	-	-	-	-	V3/4.1	-	-
O OPERE D'ARTE MINORI	O1 MURI DI SOSTEGNO	O1/1.1	-	-	O1/2.1	-	-	-	-	-	O1/4.1	-	-
	O2 SCATOLARI - PASSAGGI FAUNISTICI	O2/1.1	O2/1.2	O2/1.3	O2/2.1	O2/2.2	O2/2.3	-	-	-	O2/4.1	O2/4.2	O2/4.3
	O3 SOTTOVIA	O3/1.1	-	-	O3/2.1	-	-	-	-	-	O3/4.1	-	-

SEZIONE TIPO R/1.1 - scala 1:50

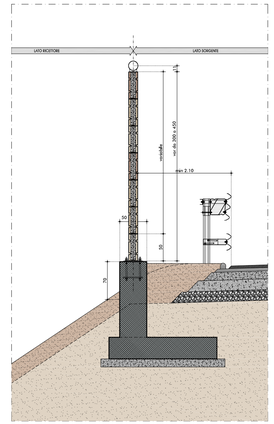

SEZIONE TIPO R/1.2 - scala 1:50

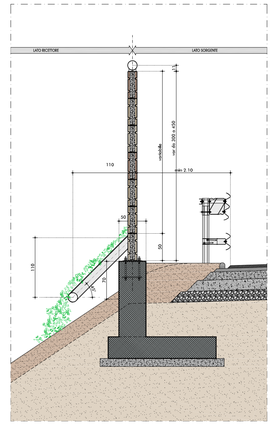

SIMULAZIONE LATO SORGENTE

SIMULAZIONE LATO RICETTORE

DETTAGLIO 1 - scala 1:5

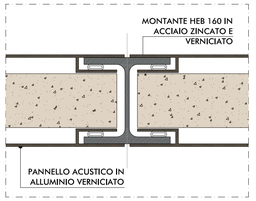

PIANTA - scala 1:20

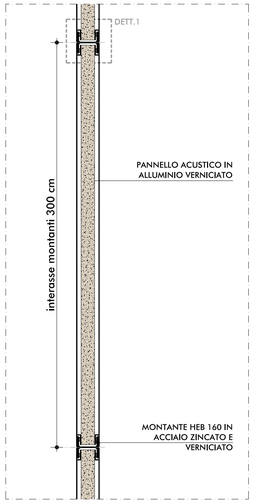

SEZIONE TIPO SU RILEVATO R/1.3 - scala 1:25

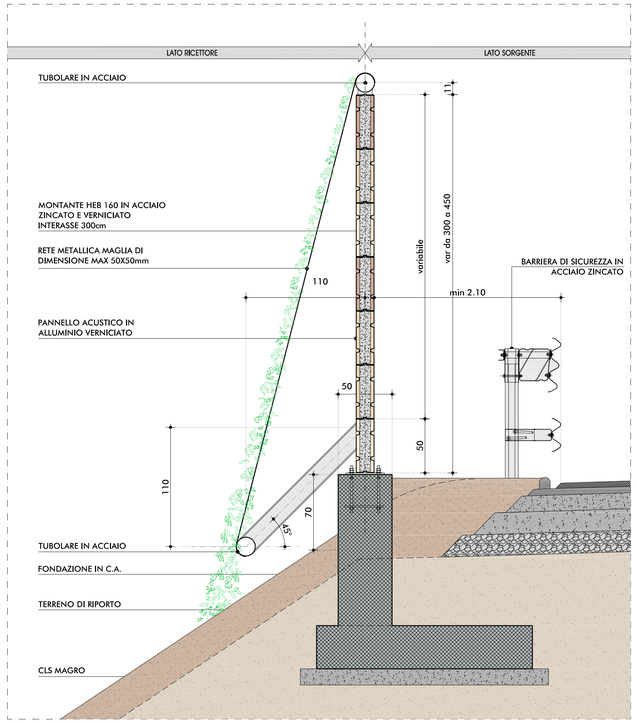

IL CONCEDENTE
Regione Emilia-Romagna

IL CONCESSIONARIO
ARC AUTOSTRADA REGIONALE CISPADANA

AUTOSTRADA REGIONALE CISPADANA
DAL CASELLO DI REGGIOLO-ROLO SULLA A22 AL CASELLO DI FERRARA SUD SULLA A13

CODICE C.U.P. E81B08000060009

PROGETTO DEFINITIVO

RELAZIONE PAESAGGISTICA (AI SENSI DEL DPCM 12/12/2005)

ASSE AUTOSTRADALE (COMPRENSIVO DEGLI INTERVENTI LOCALI DI COLLEGAMENTO VIARIO AL SISTEMA AUTOSTRADALE)

PROTEZIONI ANTIFONICHE INTEGRATE ED ELEMENTI ARCHITETTONICI DI FINITURA DEGLI IMPALCATI DELLE OPERE D'ARTE MAGGIORI

RILEVATO:PANNELLO ACUSTICO FONOASSORBENTE

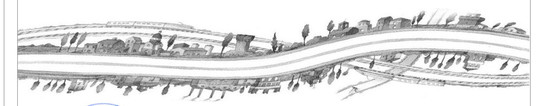

IL PROGETTISTA
Arch. Sergio Beccarelli
Ord. Arch. Prov. PR n. 377
Arch. Sergio Beccarelli
TECNICO COMPETENTE IN ACUSTICA
Dott. Ing. Emilio Salsi
Tecnico competente in acustica ambientale
DGR Regione Emilia-Romagna n°1324 del 9/11/1999

RESPONSABILE INTEGRAZIONE PRESTAZIONI SPECIALISTICHE
Ing. Emilio Salsi
Albo Ing. Reggio Emilia n° 945

IL CONCESSIONARIO
Autostrada Regionale Cispadana S.p.A.
IL PRESIDENTE
Graziano Pattuzzi

REV.	DATA	DESCRIZIONE	REDAZIONE	CONTROLLO	APPROVAZIONE
G					
F					
E					
D					
C					
B					
A	17.04.2012	EMISSIONE	FORNACIARI	BECCARELLI	SALSI

IDENTIFICAZIONE ELABORATO

NUM. PROGR.	FASE	LOTTO	GRUPPO	CODICE OPERA WBS	TRATTO OPERA	AMBITO	TIPO ELABORATO	PROGRESSIVO	REV.	DATA: MAGGIO 2012
6771	PD	0	000	00000	0	RP	TP	01	A	SCALA: -

IL PRESENTE DOCUMENTO NON POTRA' ESSERE COPIATO, RIPRODOTTO E ALTRIMENTI PUBBLICATO, IN TUTTO O IN PARTE, SENZA IL CONSENSO SCRITTO DEL CONCESSIONE. OGNI UTILIZZO NON AUTORIZZATO SARA' PERSEGUITO A NORMA DI LEGGE
THIS DOCUMENT MAY NOT BE COPIED, REPRODUCED OR PUBLISHED, EITHER IN PART OR IN ITS ENTIRETY, WITHOUT THE WRITTEN PERMISSION OF ARCCOS CONSORTIUM. UNAUTHORIZED USE WILL BE PROSECUTED BY LAW.