



RILEVATO: PANNELLO ACUSTICO MISTO FONOASSORBENTE - FONOSOLANTE  
 PROSPETTO LATO SORGENTE - scala 1:50

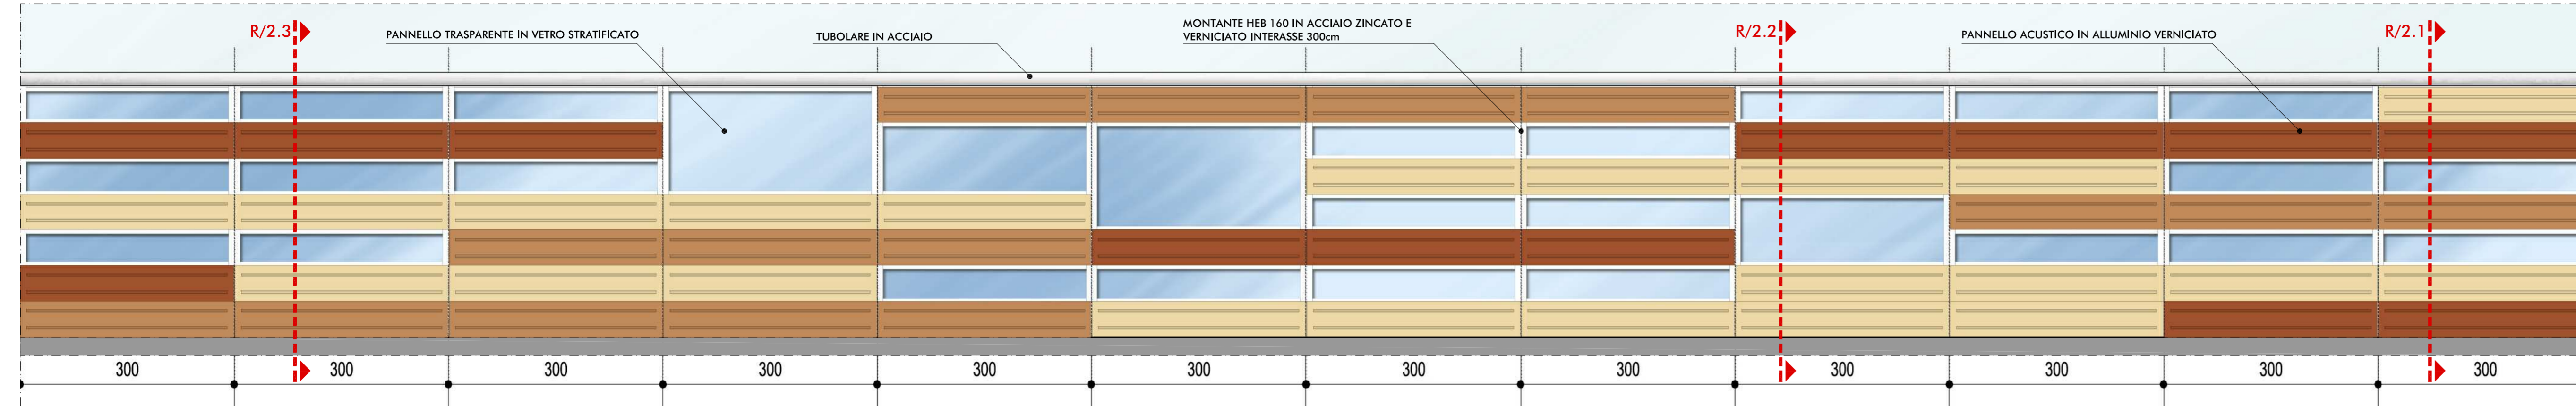

PROSPETTO LATO RICETTORE - scala 1:50

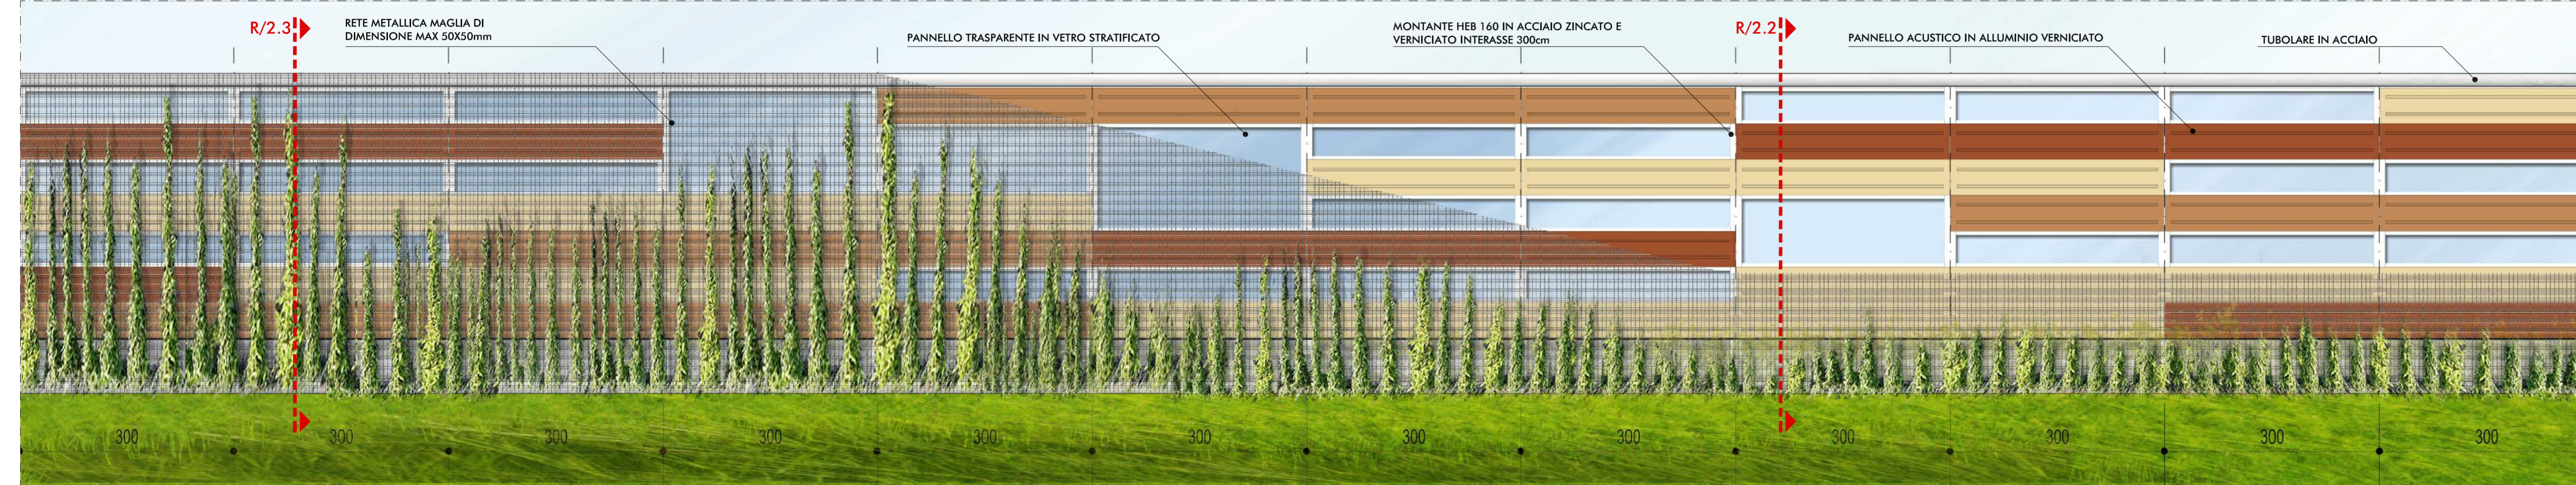


SIMULAZIONE LATO SORGENTE




SIMULAZIONE LATO RICETTORE




DETTAGLIO 1 - scala 1:5

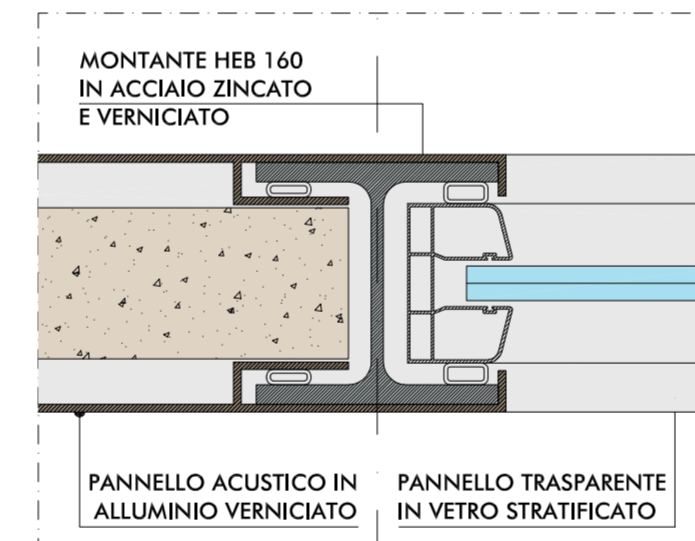

PIANTA - scala 1:20

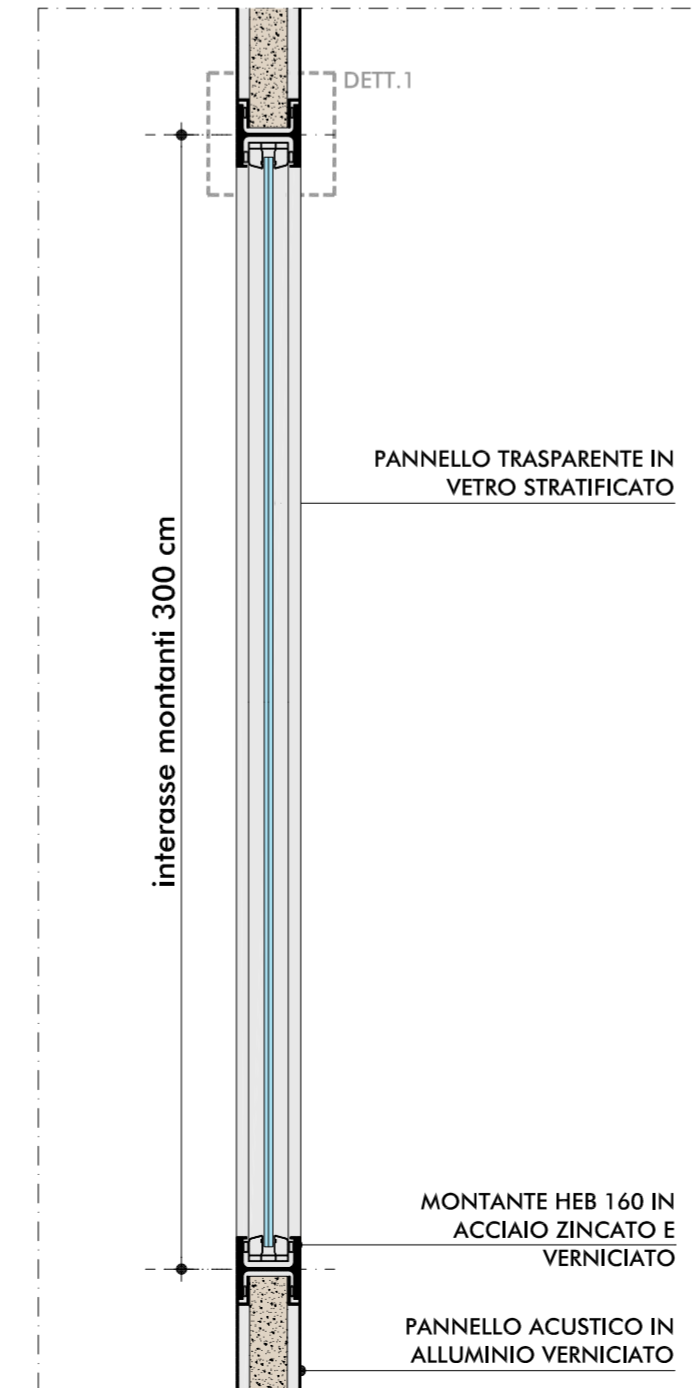


SEZIONE TIPO SU RILEVATO R/2.3 - scala 1:25

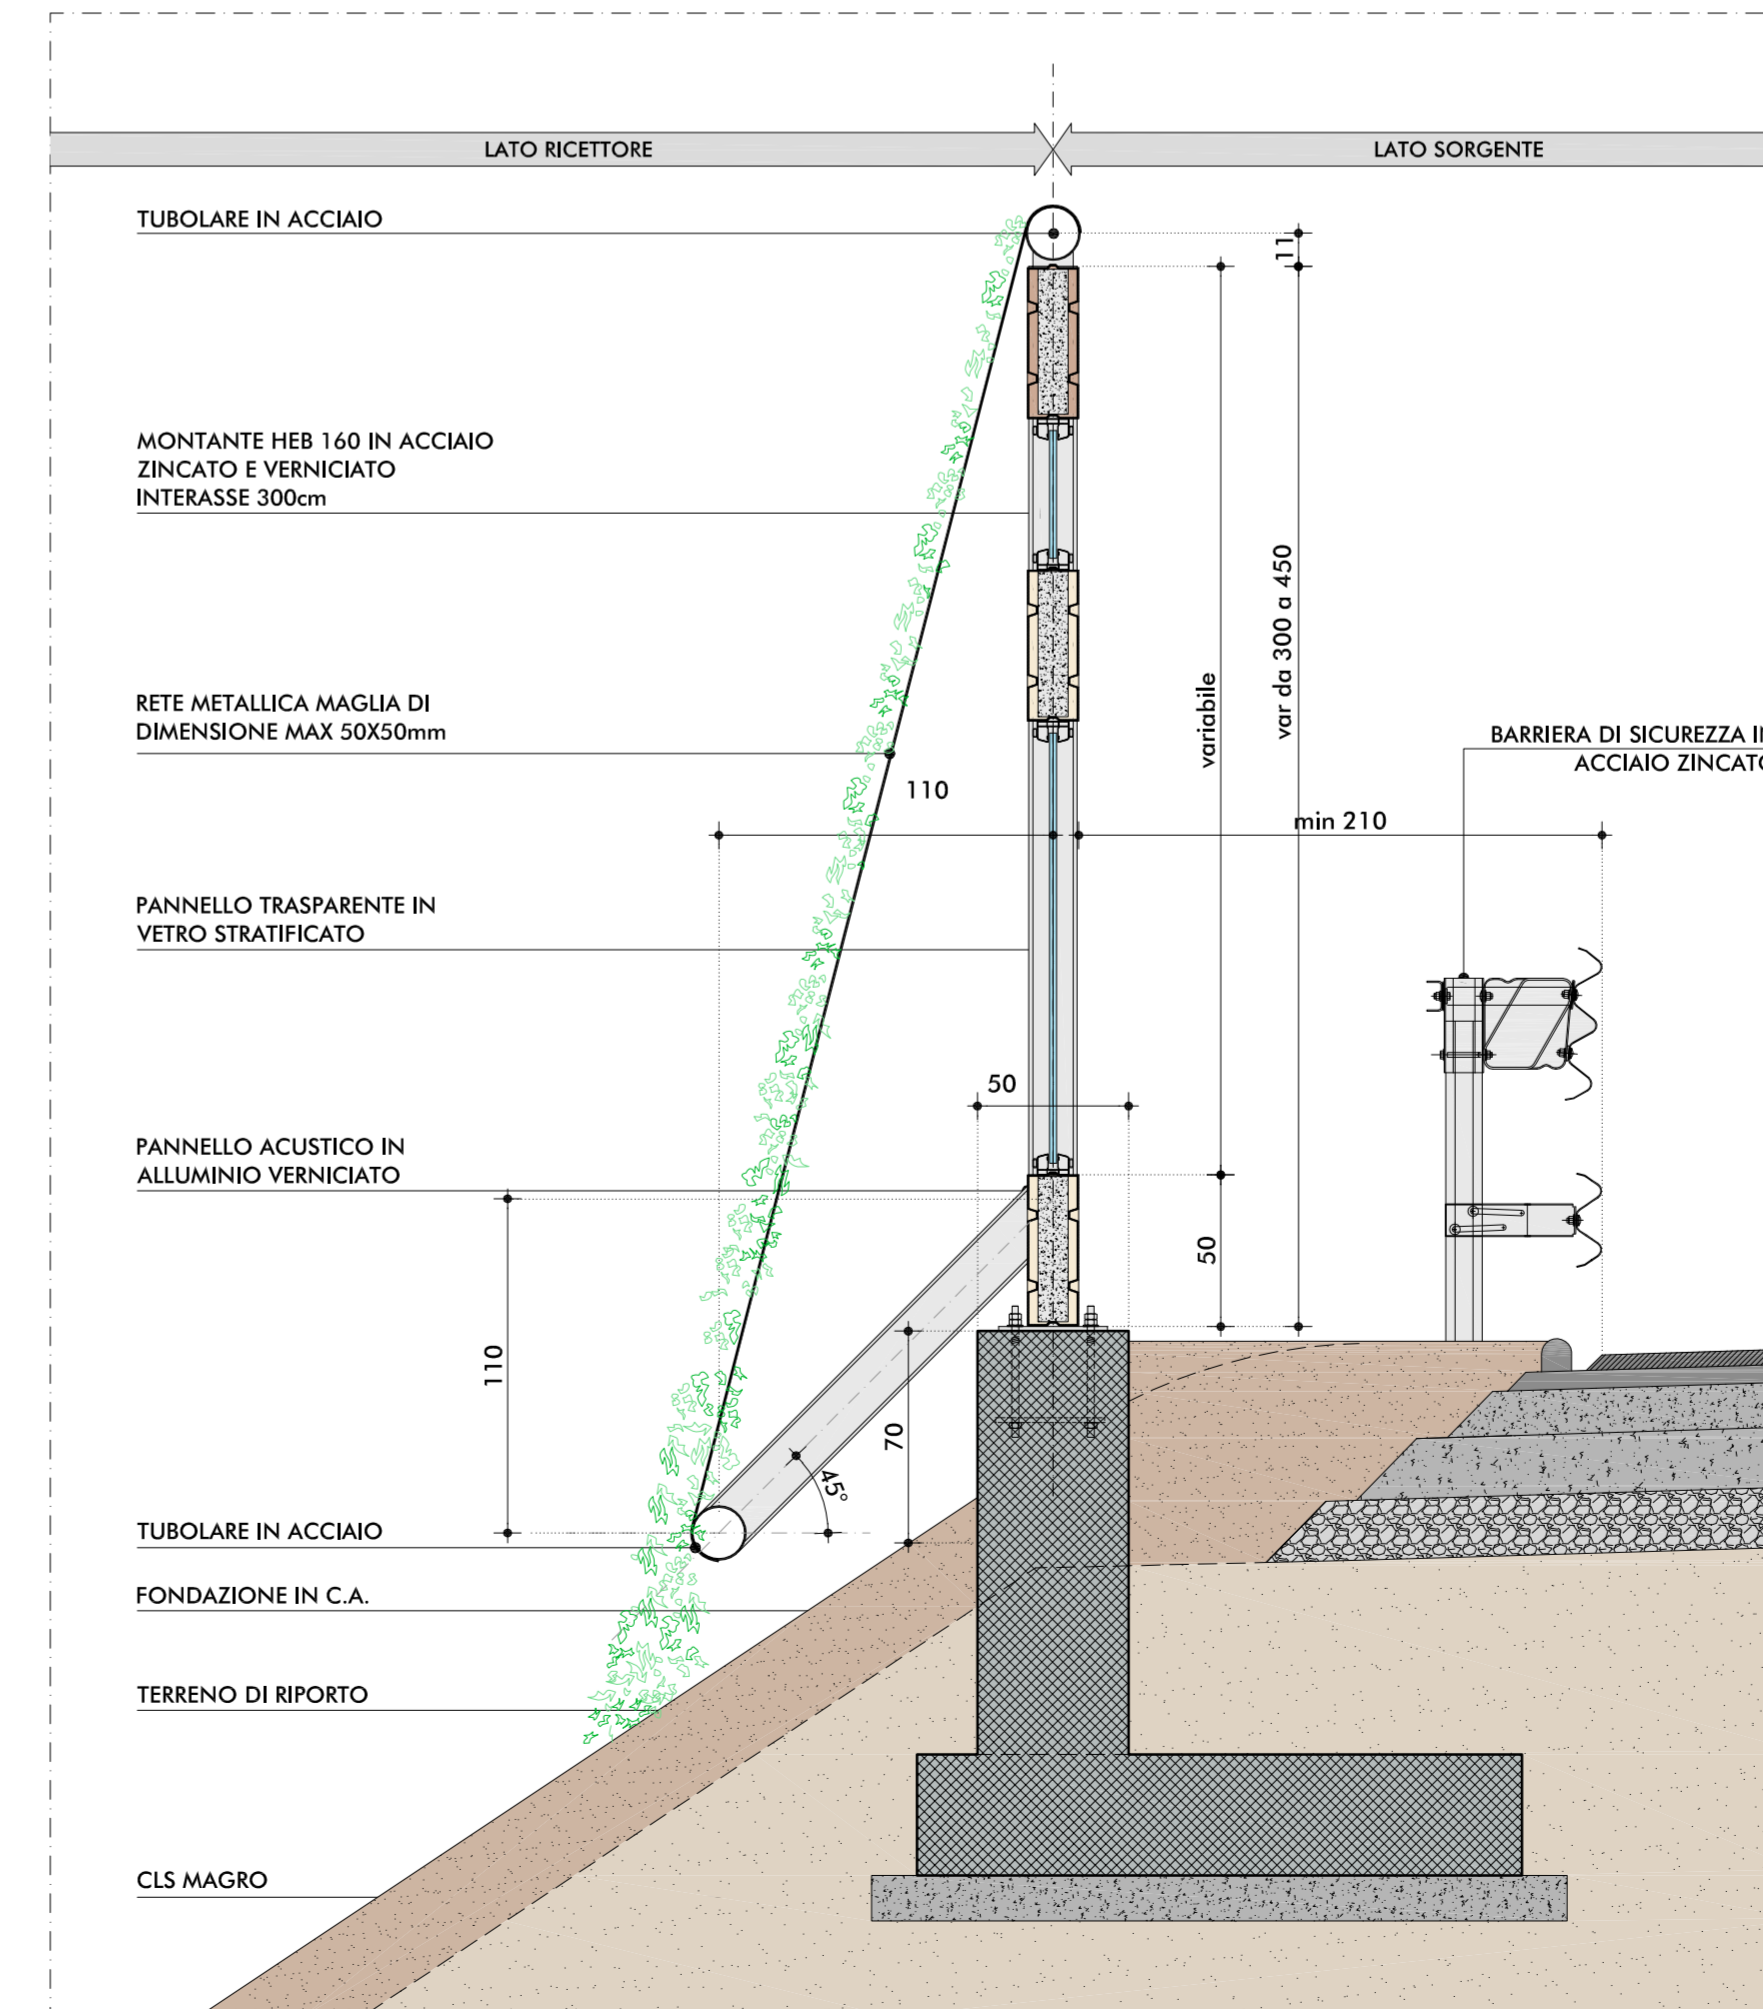


MATRICE DI INDIVIDUAZIONE DELLE TIPOLOGIE DI PROTEZIONE ANTIFONICA

PRINCIPALI TIPOLOGIE DEL CORPO AUTOSTRADALE	TIPOLOGIE DEGLI SCHERMI ACUSTICI E DI PROTEZIONE											
	1			2			3			4		
	BARRIERA ACUSTICA FONOASSORBENTE	BARRIERA ACUSTICA MISTA FONOASSORBENTE - FONOSOLANTE	BARRIERA ACUSTICA FONOSOLANTE	BARRIERA ACUSTICA MISTA FONOASSORBENTE - FONOSOLANTE	BARRIERA ACUSTICA FONOASSORBENTE	BARRIERA ACUSTICA FONOSOLANTE	BARRIERA ACUSTICA MISTA FONOASSORBENTE - FONOSOLANTE	BARRIERA ACUSTICA FONOASSORBENTE	BARRIERA ACUSTICA FONOSOLANTE	BARRIERA ACUSTICA MISTA FONOASSORBENTE - FONOSOLANTE	BARRIERA ACUSTICA FONOASSORBENTE	BARRIERA ACUSTICA FONOSOLANTE
R	R/1.1	R/1.2	R/1.3	R/2.1	R/2.2	R/2.3	R/3.1	R/3.2	R/3.3	R/4.1	R/4.2	R/4.3
T	-	-	-	-	-	-	T/3.1	T/3.2	T/3.3	-	-	-
V	V1/1.1	-	-	V1/2.1	-	-	-	-	-	V1/4.1	-	-
V2	-	-	-	-	-	-	V2/3.1	-	-	-	-	-
V3	V3/1.1	-	-	V3/2.1	-	-	-	-	-	V3/4.1	-	-
O	O1/1.1	-	-	O1/2.1	-	-	-	-	-	O1/4.1	-	-
O2	O2/1.1	O2/1.2	O2/1.3	O2/2.1	O2/2.2	O2/2.3	-	-	-	O2/4.1	O2/4.2	O2/4.3
O3	O3/1.1	-	-	O3/2.1	-	-	-	-	-	O3/4.1	-	-

SEZIONE TIPO R/2.1 - scala 1:50

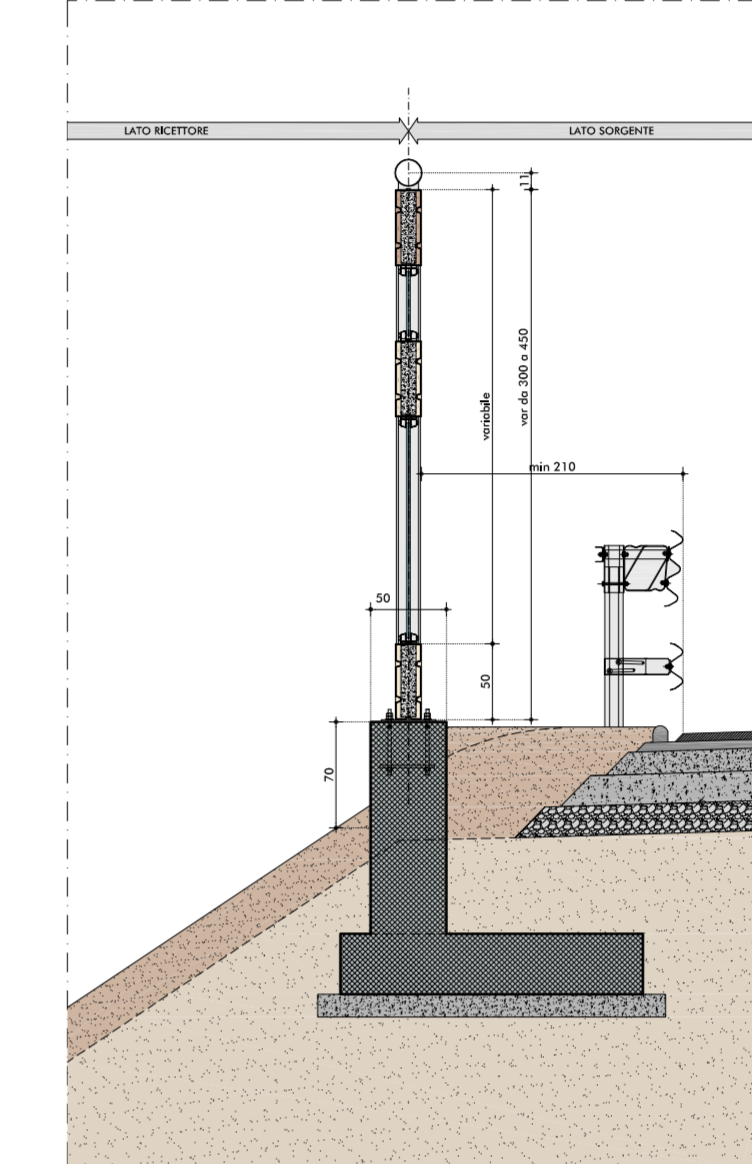

SEZIONE TIPO R/2.2 - scala 1:50

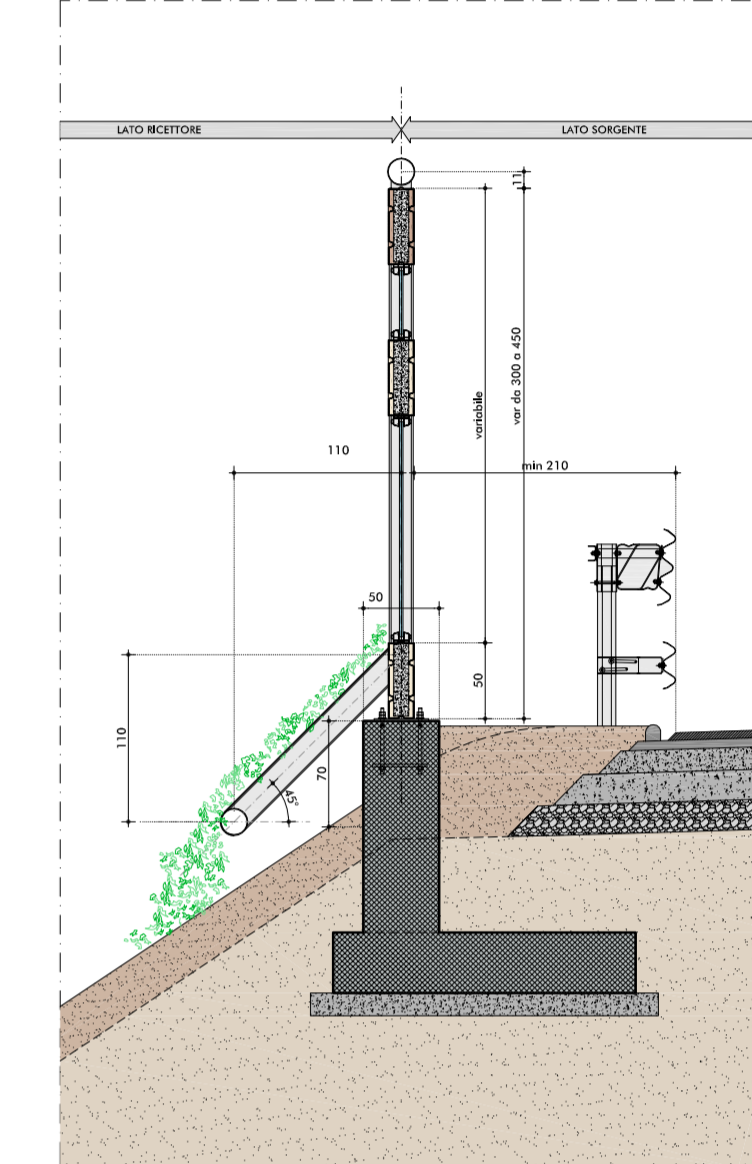

IL CONCEDENTE: Regione Emilia-Romagna

IL CONCESSIONARIO: ARC AUTOSTRADA REGIONALE CISPADANA S.p.A.

**AUTOSTRADA REGIONALE CISPADANA**  
 DAL CASELLO DI REGGIOLO-ROLO SULLA A22 AL CASELLO DI FERRARA SUD SULLA A13  
 CODICE C.U.P. E81B0800060009

**PROGETTO DEFINITIVO**

RELAZIONE PAESAGGISTICA (AI SENSI DEL DPCM 12/12/2005)  
 ASSE AUTOSTRADALE (COMPRESIVO DEGLI INTERVENTI LOCALI DI COLLEGAMENTO VIARIO AL SISTEMA AUTOSTRADALE)  
 PROTEZIONI ANTIFONICHE INTEGRATE ED ELEMENTI ARCHITETTONICI DI FINITURA DEGLI IMPALCATI DELLE OPERE D'ARTE MAGGIORI

RILEVATO: PANNELLO ACUSTICO FONOASSORBENTE - FONOSOLANTE

IL PROGETTISTA: Az. Ing. Sergio Beccarelli, On. Arch. Prov. PR n. 377

RESPONSABILE INTEGRAZIONE PRESTAZIONI SPECIALISTICHE: Ing. Emilio Salsi, Albo Ing. Reggio Emilia n° 945

IL CONCESSIONARIO: Autostada Regionale Cispadana S.p.A., PRESIDENTE Cristiano Panzani

TECNICO COMPETENTE ANTIFONICA: Ing. Emilio Salsi, Albo Ing. Reggio Emilia n° 945

REDAZIONE: FORNACIARI BECCARELLI SALSI

REVISIONE: DATA 17.04.2012 EMISSIONE

DESCRIZIONE: REDAZIONE CONTROLLO APPROVAZIONE

IDENTIFICAZIONE ELABORATO: DATA MAGGIO 2012

NUM. PROSP. 6772, FASE PD, LOTTO 0, GRUPPO 0000, CODICE OPERA REG. 000000, TRATTO OPERA 0, MET. TIPO ELABORAZ. RP, TIPO ELABORAZ. TP, PROFESSIONISTA 02, REVISIONE A

SCALE: -