



VIADOTTO AD IMPALCATO METALLICO A SEZIONE RIBASSATA: PANNELLO ACUSTICO FONOISOLANTE TRASPARENTE TIPO 1
SIMULAZIONE LATO RICETTORE

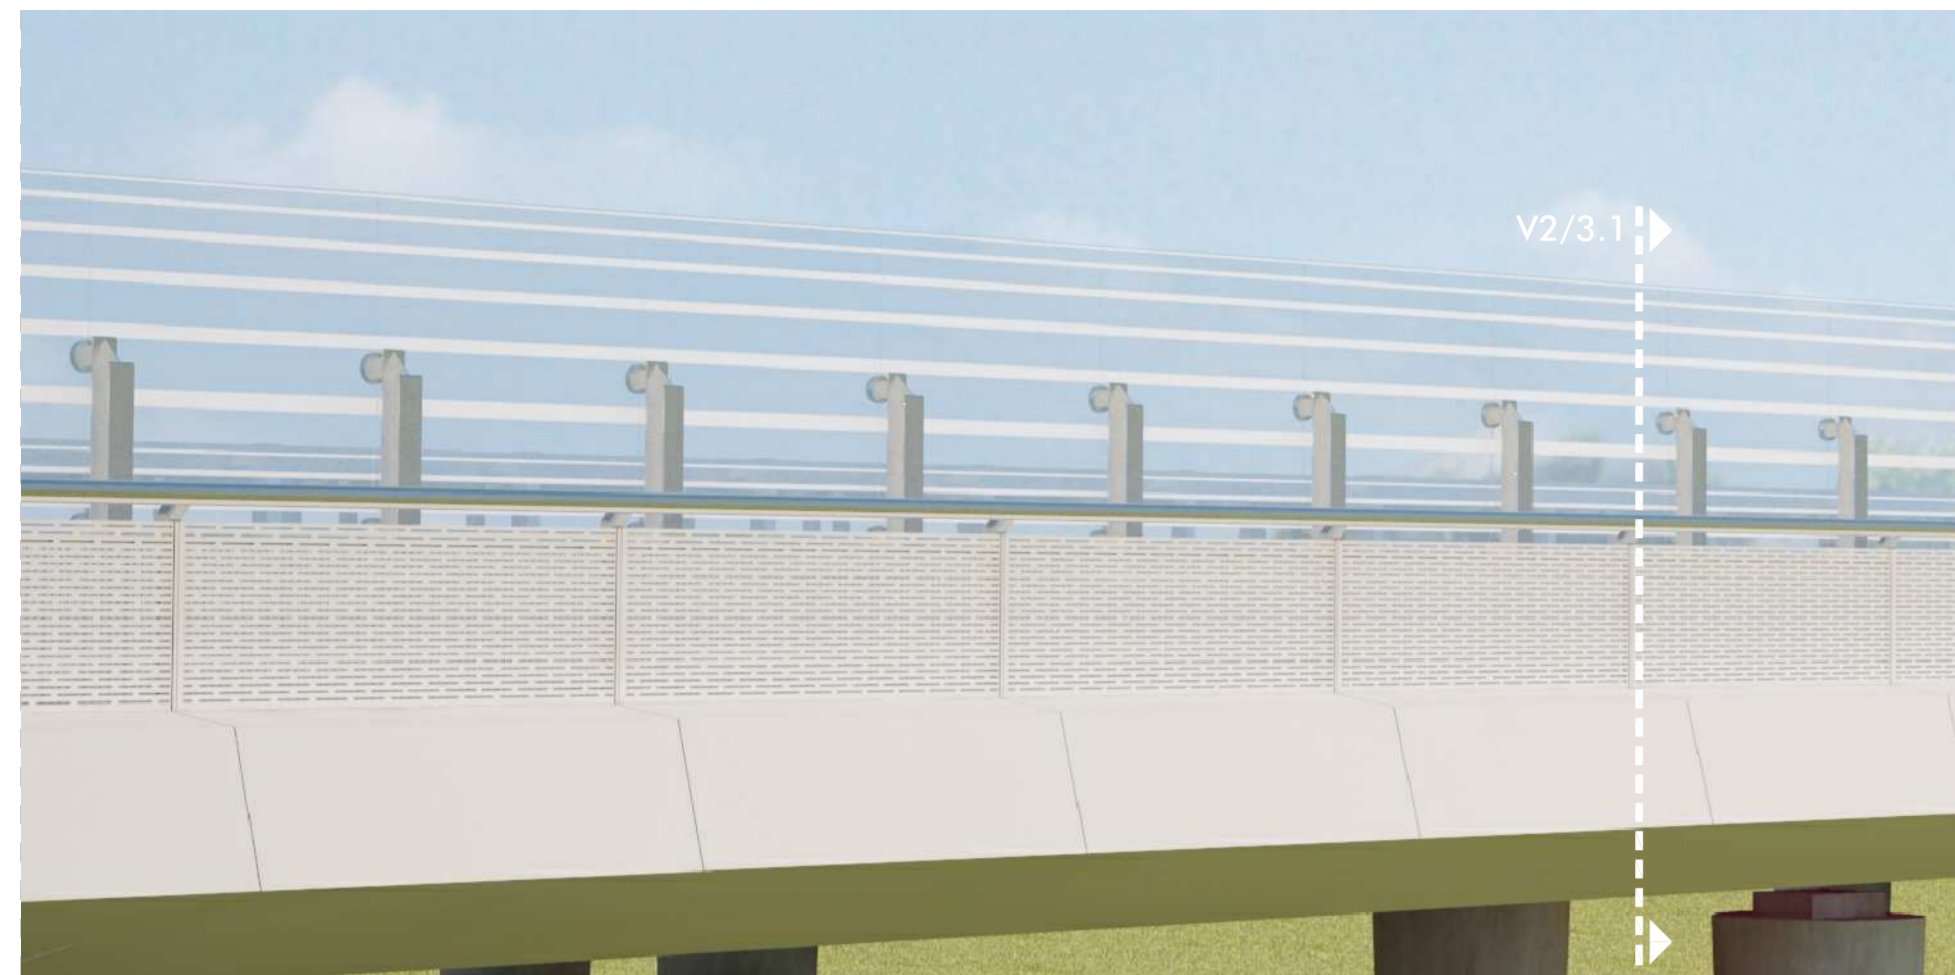


SIMULAZIONE LATO SORGENTE



PROSPETTO LATO RICETTORE - scala 1:50

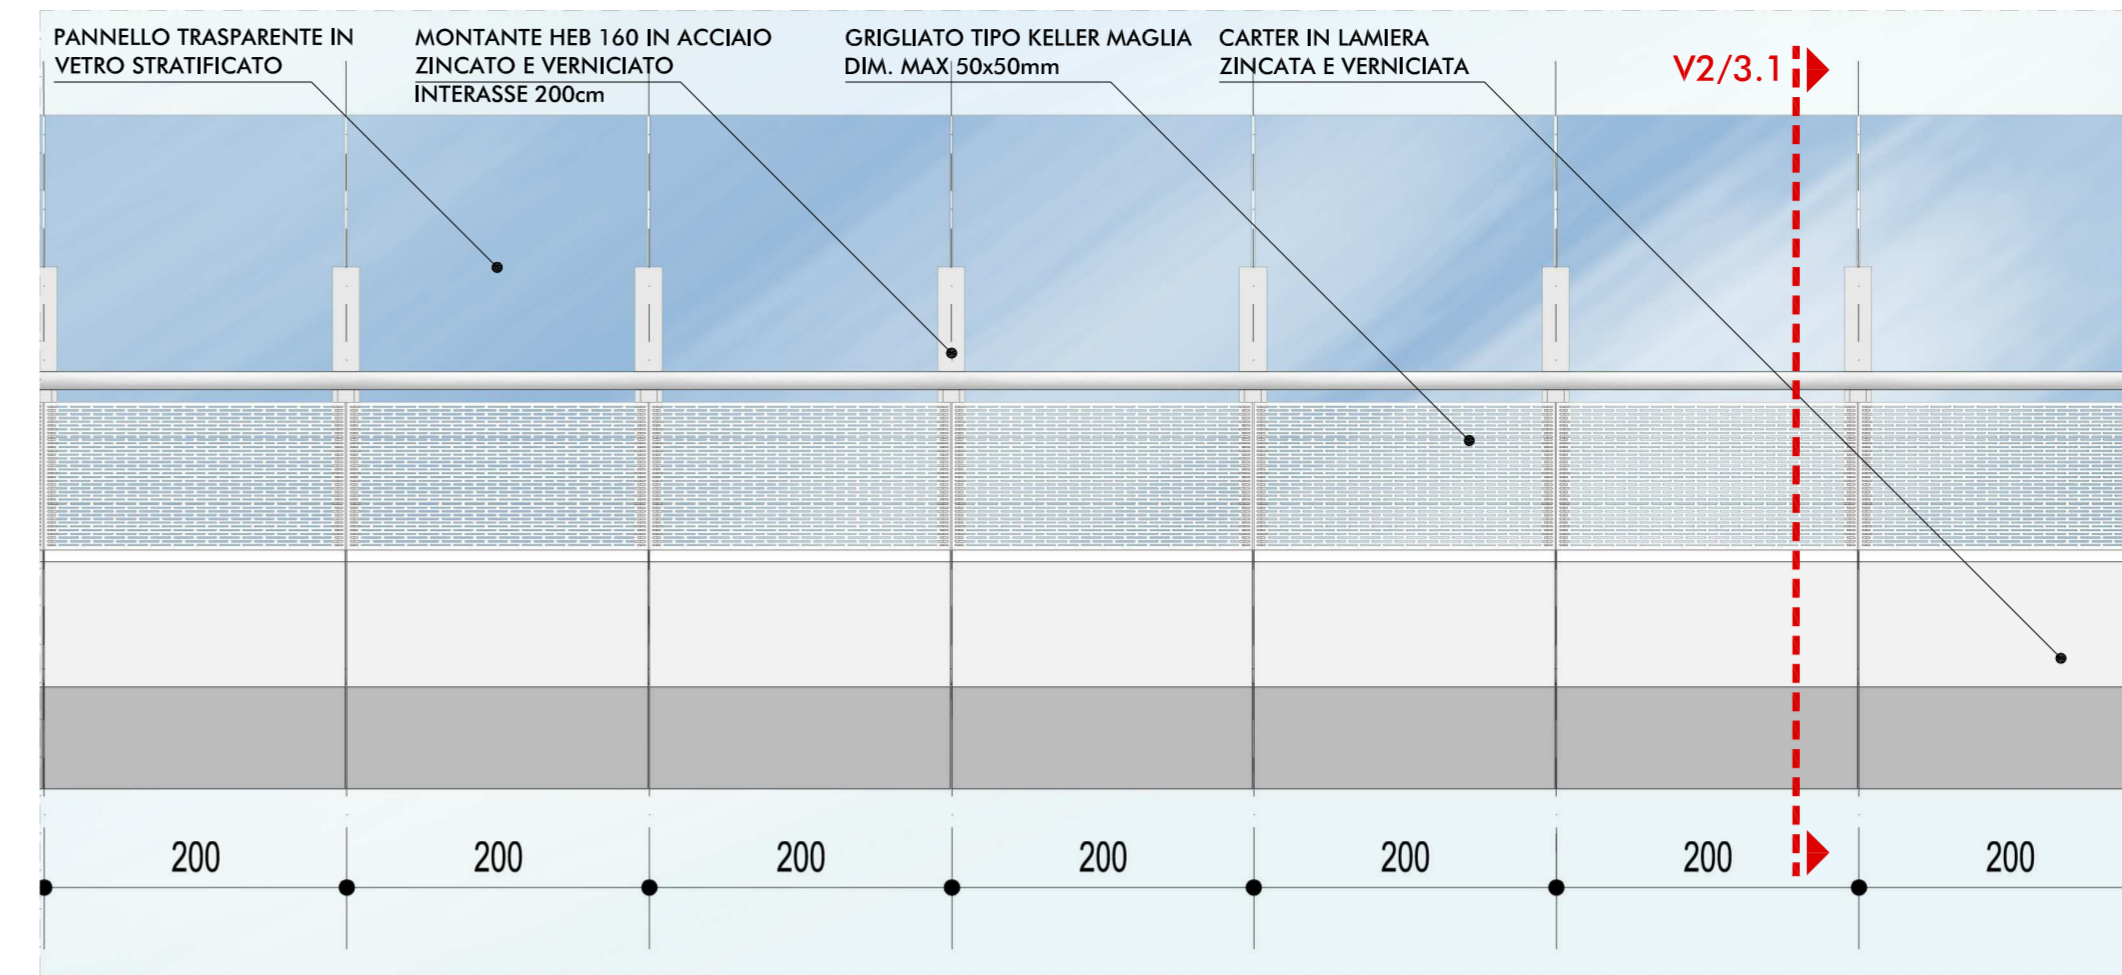

PROSPETTO LATO SORGENTE - scala 1:50

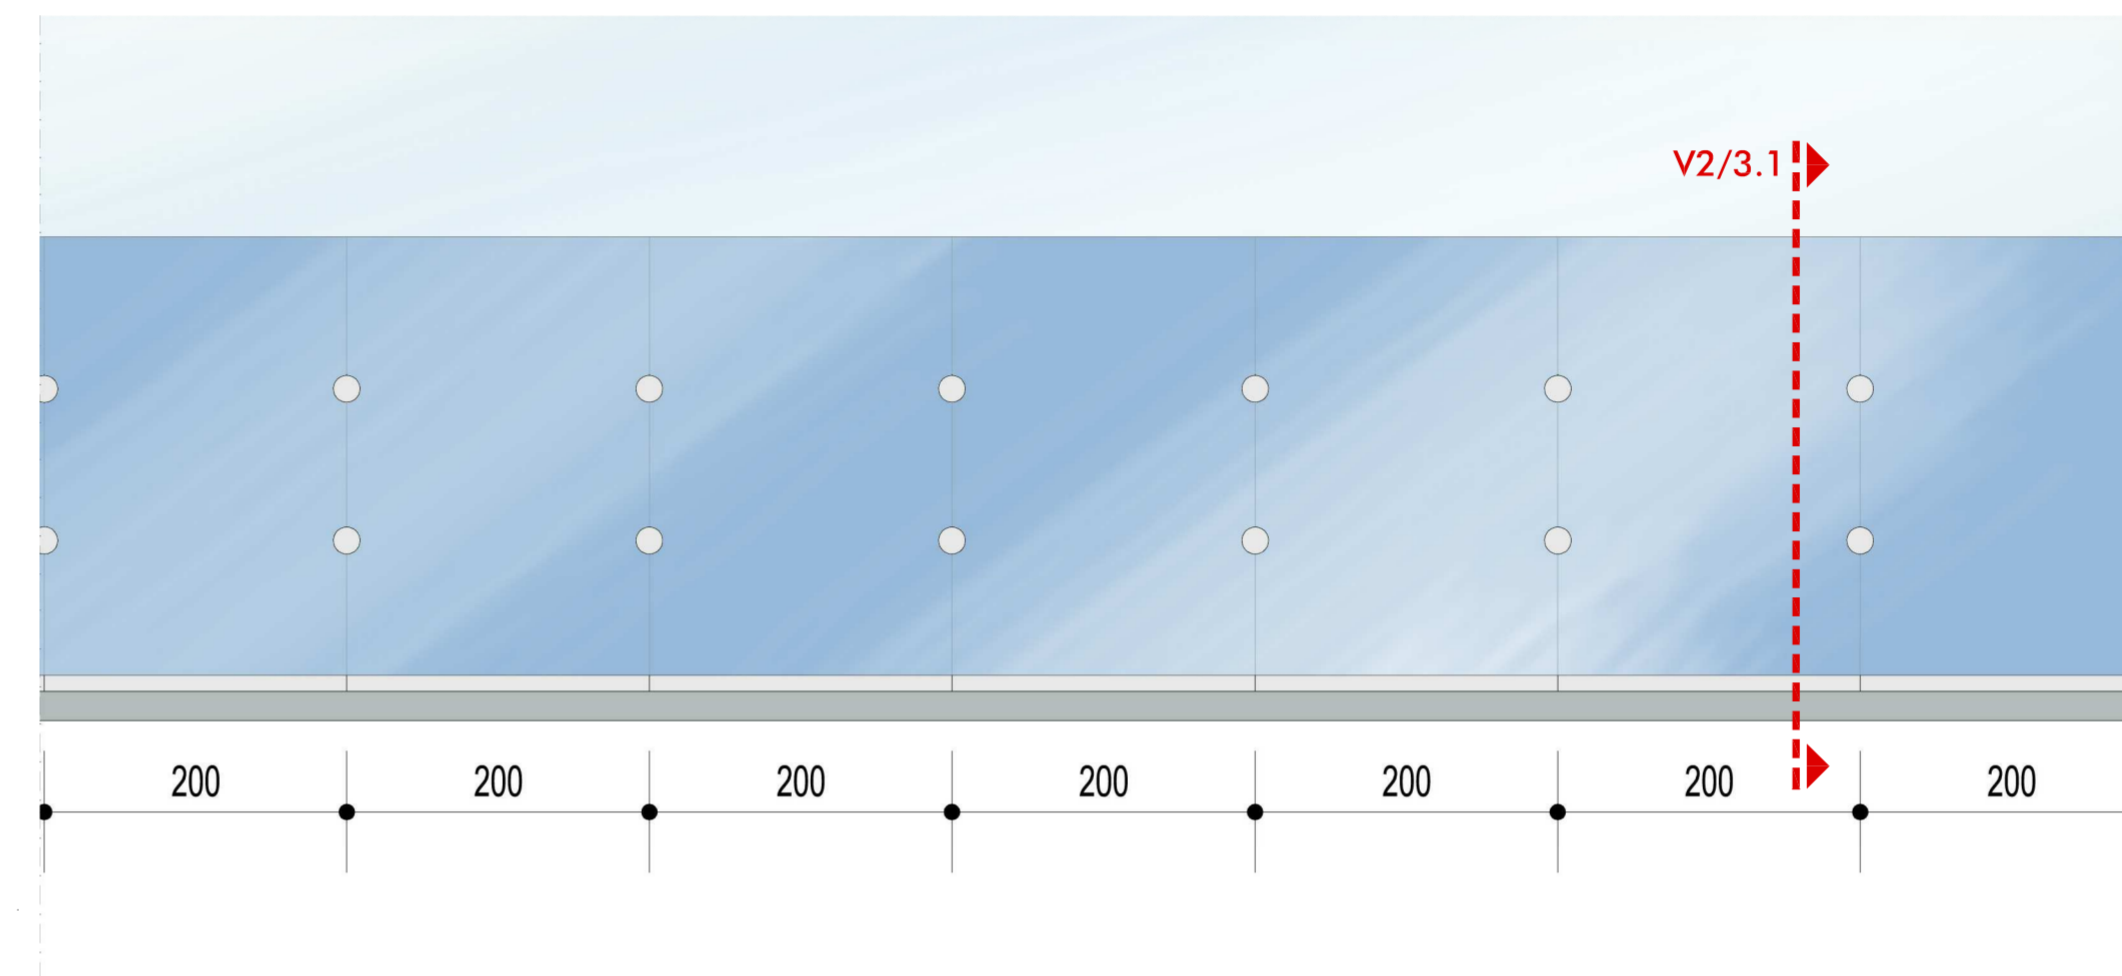

SIMULAZIONE COMPLESSIVA IN PRESENZA DI MITIGAZIONE




SIMULAZIONE DI DETTAGLIO TRATTO SU RILEVATO IN PRESENZA DI MITIGAZIONE



SIMULAZIONE COMPLESSIVA IN PRESENZA DI MITIGAZIONE




SEZIONE TIPO V2/3.1 - scala 1:25

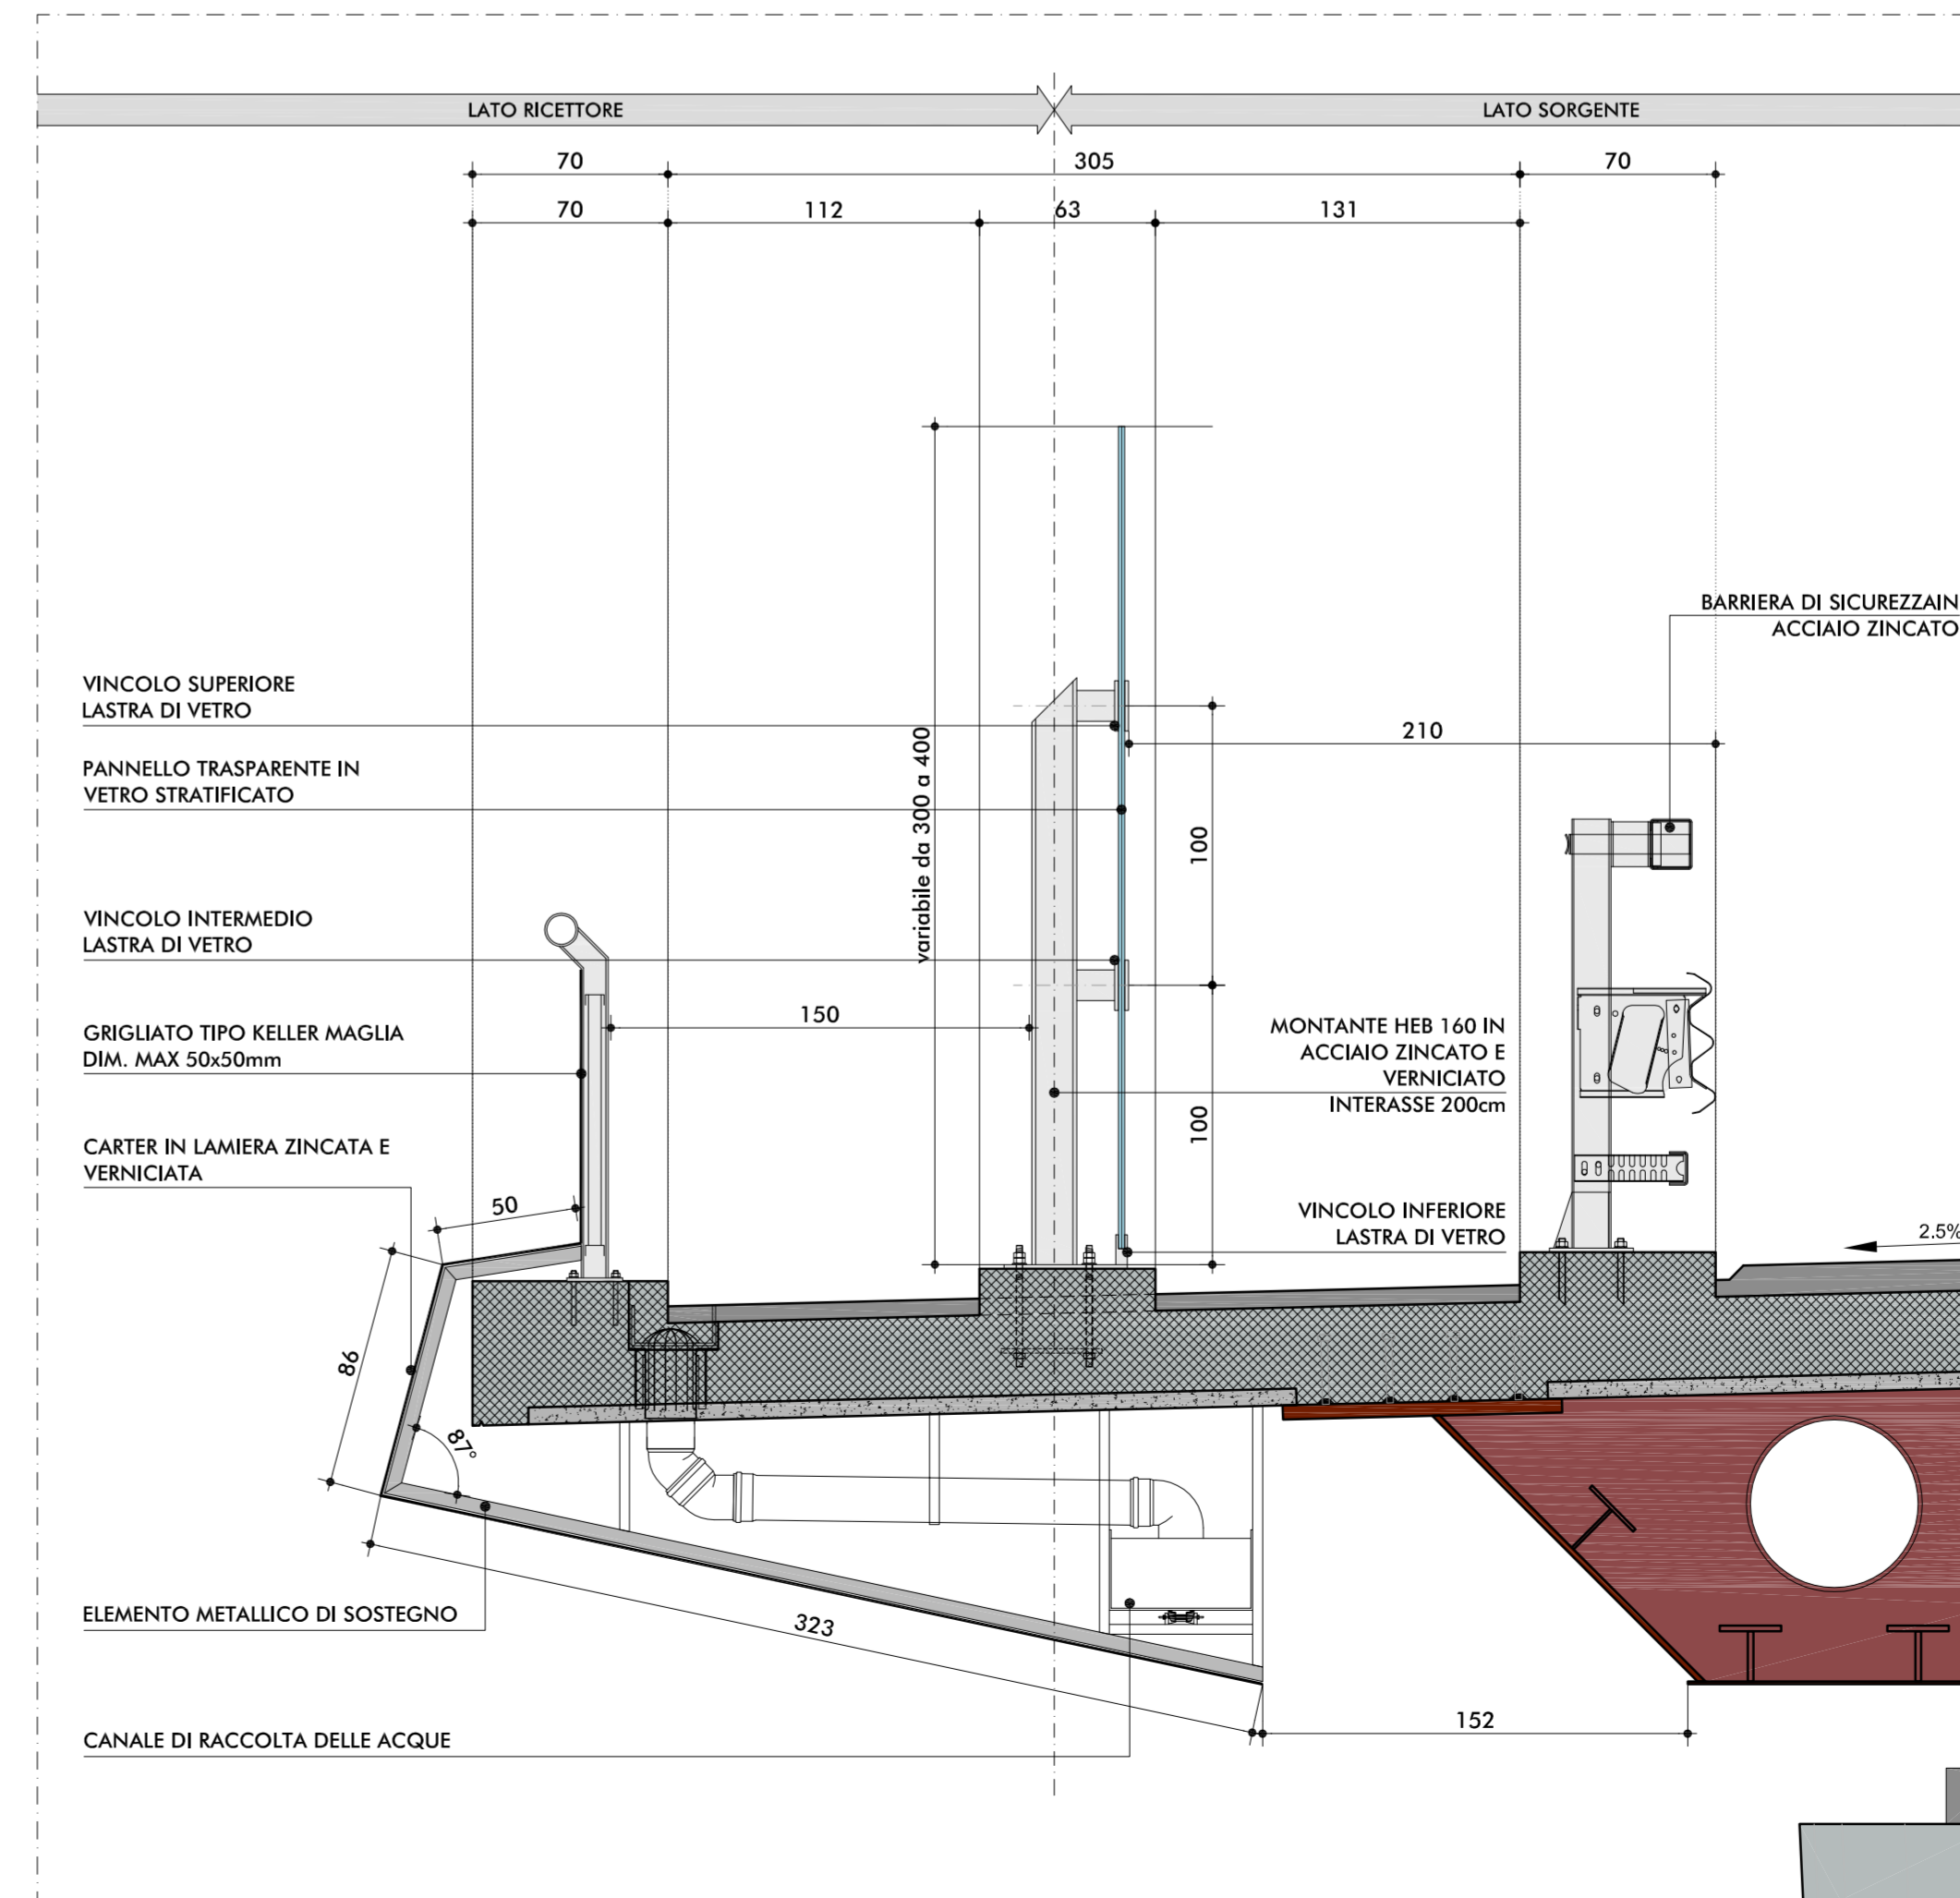

MATRICE DI INDIVIDUAZIONE DELLE TIPOLOGIE DI PROTEZIONE ANTIFONICA

PRINCIPALI TIPOLOGIE DEL CORPO AUTOSTRADALE	TIPOLOGIE DEGLI SCHERMI ACUSTICI E DI PROTEZIONE											
	1			2			3			4		
	BARRIERA ACUSTICA FONOSSORBENTE	BARRIERA ACUSTICA MISTA FONOSSORBENTE - FONOSOLANTE	BARRIERA ACUSTICA FONOSOLANTE TRASPARENTE TIPO 1	BARRIERA ACUSTICA FONOSOLANTE TRASPARENTE TIPO 2	
R	R/1.1	R/1.2	R/1.3	R/2.1	R/2.2	R/2.3	R/3.1	R/3.2	R/3.3	R/4.1	R/4.2	R/4.3
T	T/1.1	T/1.2	T/1.3	T/2.1	T/2.2	T/2.3	T/3.1	T/3.2	T/3.3	T/4.1	T/4.2	T/4.3
V	V/1.1	V/1.2	V/1.3	V/2.1	V/2.2	V/2.3	V/3.1	V/3.2	V/3.3	V/4.1	V/4.2	V/4.3
O	O/1.1	O/1.2	O/1.3	O/2.1	O/2.2	O/2.3	O/3.1	O/3.2	O/3.3	O/4.1	O/4.2	O/4.3

SEZIONE COMPLESSIVA

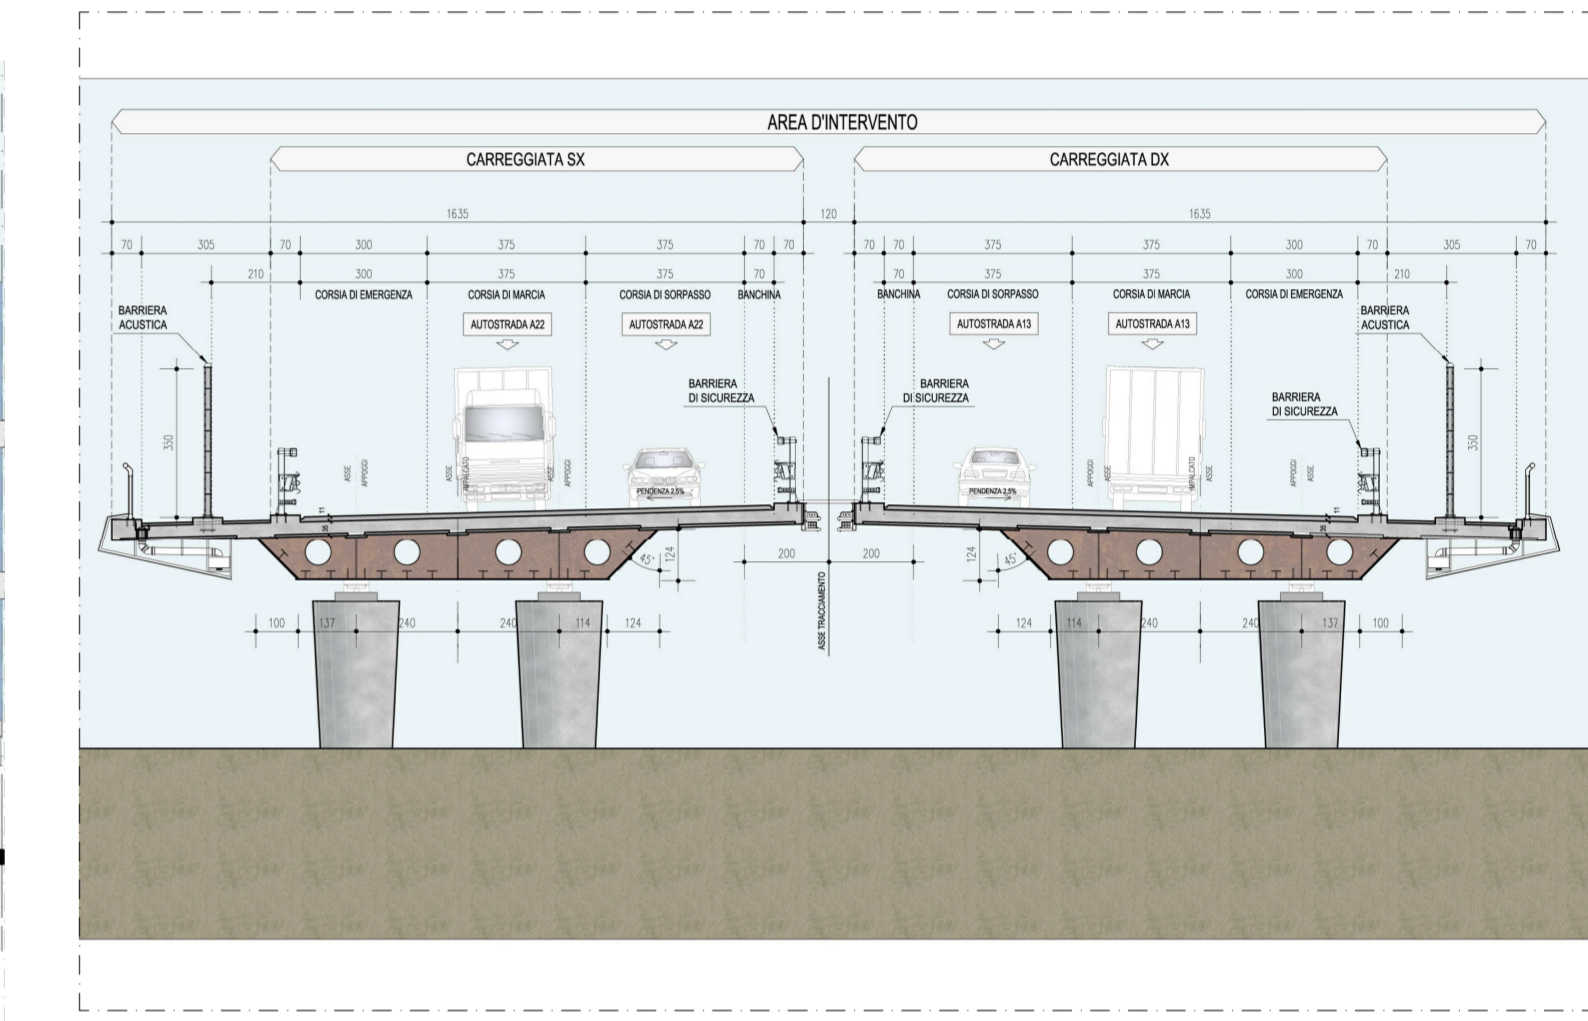

IL CONCESSIONARIO
Regione Emilia-Romagna
ARC AUTOSTRADA REGIONALE CISPADANA

AUTOSTRADA REGIONALE CISPADANA
 DAL CASELLO DI REGGIOLO-ROLO SULLA A22
 AL CASELLO DI FERRARA SUD SULLA A13
 CODICE C.U.P. E81B08000060009

PROGETTO DEFINITIVO

RELAZIONE PAESAGGISTICA
 (AI SENSI DEL DPCM 12/12/2005)
 ASSE AUTOSTRADALE (COMPRESIVO DEGLI INTERVENTI LOCALI DI COLLEGAMENTO VIARIO AL SISTEMA AUTOSTRADALE)
 PROTEZIONI ANTIFONICHE INTEGRATE ED ELEMENTI ARCHITETTONICI DI FINITURA DEGLI IMPALCATI DELLE OPERE D'ARTE MAGGIORI

VIADOTTO AD IMPALCATO METALLICO A SEZIONE RIBASSATA:
 PANNELLO ACUSTICO FONOISOLANTE TRASPARENTE TIPO 1

IL PROGETTISTA
 Arch. Sergio Beccarelli
 Ord. Arch. Prov. PR n. 377

RESPONSABILE INTEGRAZIONE PRESTAZIONI SPECIALISTICHE
 Ing. Emilio Salsi
 Albo Ing. Reggio Emilia n. 945

IL CONCESSIONARIO
 Autostrade Regionali
 Cispadane S.p.A.
 IL PRESIDENTE
 Cristiano Pastori

TECNICO COMPETENTE IN ACUSTICA
 Ing. Emilio Salsi
 Albo Ing. Reggio Emilia n. 945

REDAZIONE: FORNACIARI BECCARELLI SALSÌ
 CONTROLLO: APPROVAZIONE: MAGGIO 2012

IDENTIFICAZIONE ELABORATO
 NUM. PROSP. 6777
 FASE L1
 GRUPPO 0
 CODICE ORDINE MES. 000000
 TRATTO OPERA 0
 METRO 0
 TIPO ELABORATO T/P
 PROGRESSIVO 07
 REV. A
 DATA MAGGIO 2012
 SCALA: -