


VIADOTTO AD IMPALCATO IN C.A.P.: PANNELLI ACUSTICI FONOASSORBENTI, FONOIOLANTI TRASPARENTI E MISTI FONOASSORBENTI-FONOIOLANTI
 PROSPETTO LATO RICETTORE - scala 1:50

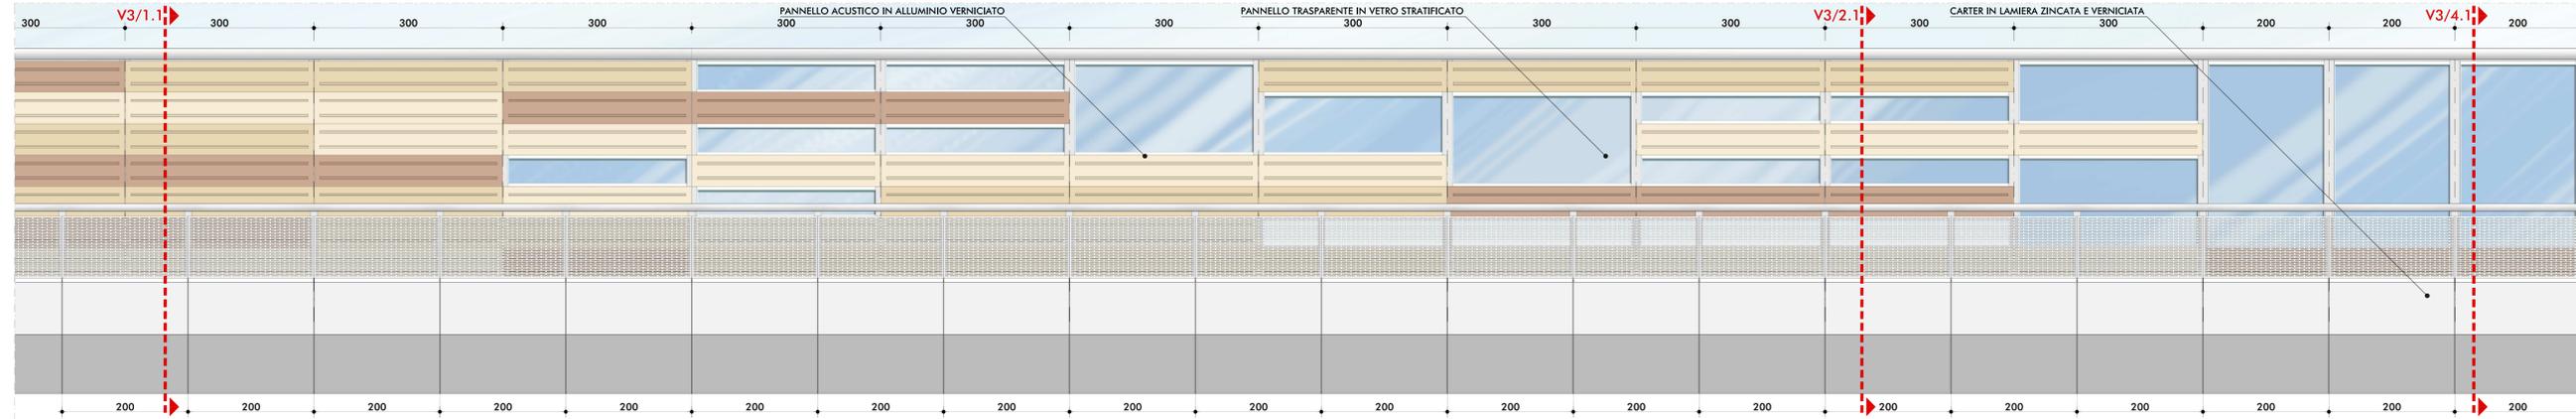


SIMULAZIONE - DETTAGLIO PROSPETTO LATO RICETTORE




SIMULAZIONE - SPACCATO PROSPETTICO




SIMULAZIONE - DETTAGLI IMPALCATO E CARTER METALLICO

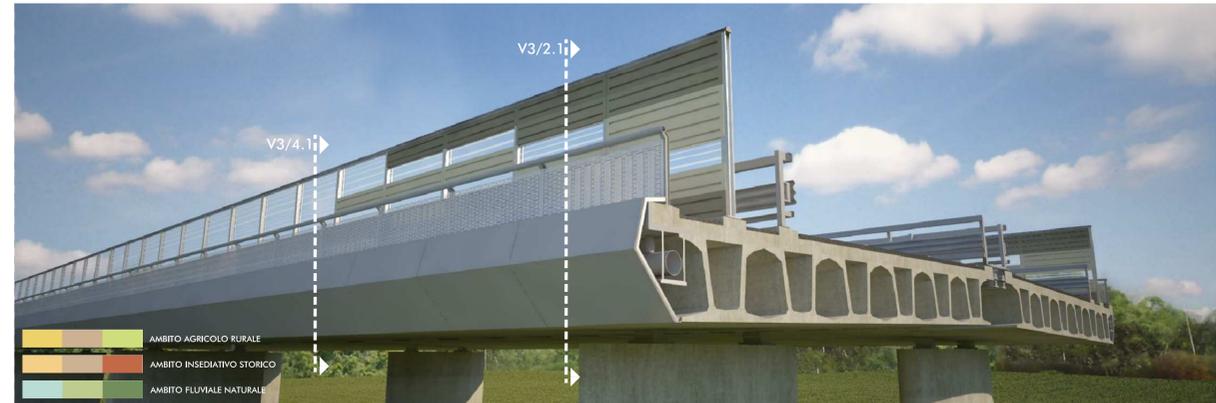


PANNELLO ACUSTICO OPACO FONOASSORBENTE V3/1.1 scala 1:50

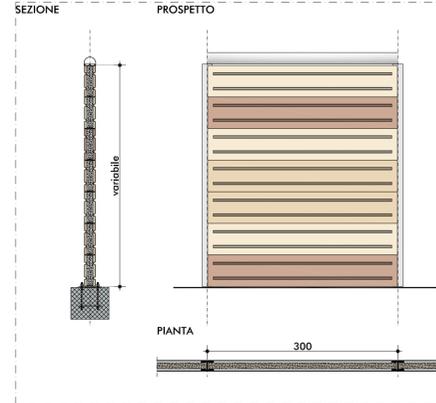

PANNELLO ACUSTICO MISTO FONOASSORBENTE-FONOIOLANTE V3/2.1 scala 1:50

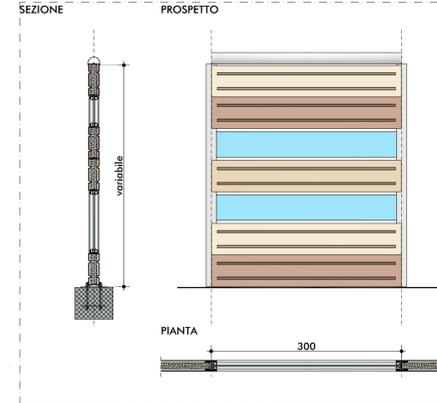

PANNELLO ACUSTICO FONOIOLANTE TRASPARENTE V3/4.1 scala 1:50

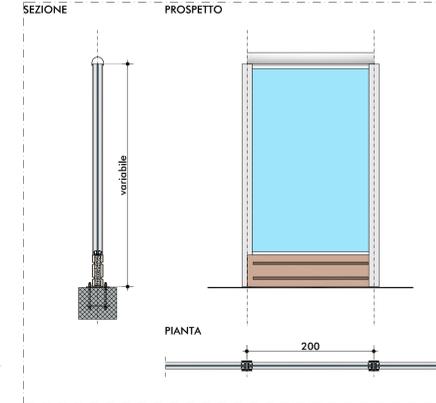


SIMULAZIONE - SPACCATO DI DETTAGLIO



SIMULAZIONE - SPACCATO DI DETTAGLIO




SEZIONE TIPO V3/1.1 - scala 1:25

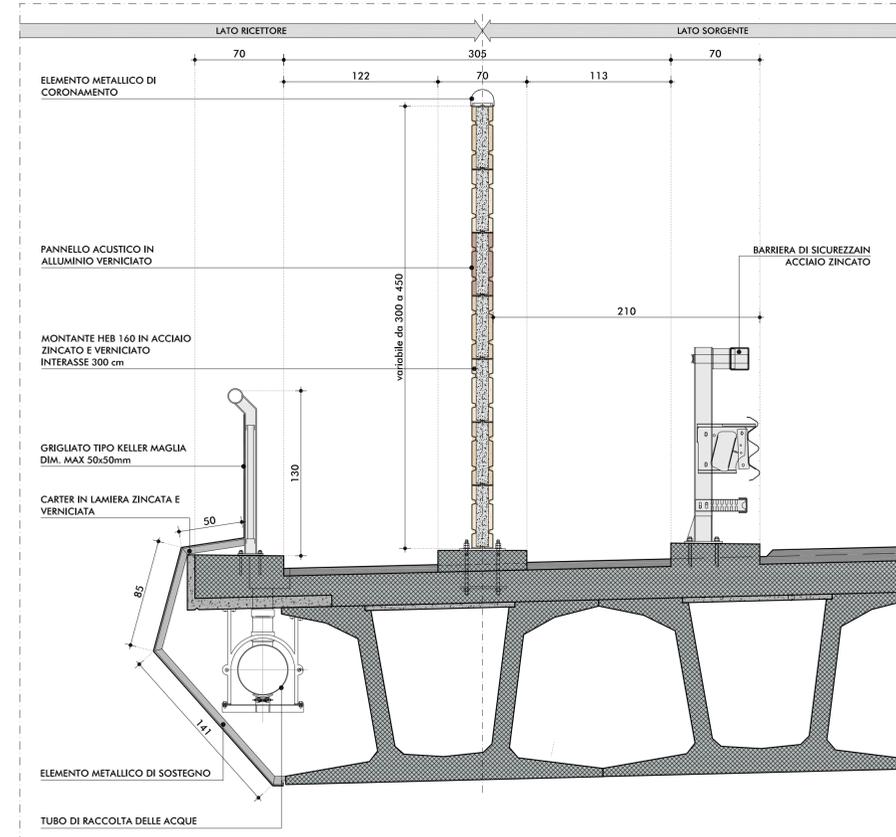

MATRICE DI INDIVIDUAZIONE DELLE TIPOLOGIE DI PROTEZIONE ANTIFONICA

PRINCIPALI TIPOLOGIE DEL CORPO AUTOSTRADALE	TIPOLOGIE DEGLI SCHERMI ACUSTICI E DI PROTEZIONE												
	1			2			3			4			
	BARRIERA ACUSTICA FONOASSORBENTE	BARRIERA ACUSTICA MISTA FONOASSORBENTE-FONOIOLANTE	BARRIERA ACUSTICA FONOIOLANTE TRASPARENTE TIPO 1	BARRIERA ACUSTICA FONOIOLANTE TRASPARENTE TIPO 2									
R	RILEVATO	R/1.1	R/1.2	R/1.3	R/2.1	R/2.2	R/2.3	R/3.1	R/3.2	R/3.3	R/4.1	R/4.2	R/4.3
T	TRINCEA CONFINATA	-	-	-	-	-	-	T/3.1	T/3.2	T/3.3	-	-	-
V	V1 IMPALCATO METALLICO	V1/1.1	-	-	V1/2.1	-	-	-	-	-	-	-	-
	V2 IMPALCATO METALLICO A SEZIONE RIDOSSATA	-	-	-	-	-	-	V2/3.1	-	-	-	-	-
	V3 IMPALCATO IN C.A.P.	V3/1.1	-	-	V3/2.1	-	-	-	-	-	-	V3/4.1	-
O	O1 MURI DI SOSTEGNO	O1/1.1	-	-	O1/2.1	-	-	-	-	-	-	-	-
	O2 SCATOLARI - PASSAGGI FAUNISTICI	O2/1.1	O2/1.2	O2/1.3	O2/2.1	O2/2.2	O2/2.3	-	-	-	O2/4.1	O2/4.2	O2/4.3
	O3 SOTTOVIA	O3/1.1	-	-	O3/2.1	-	-	-	-	-	O3/4.1	-	-

SEZIONE COMPLESSIVA

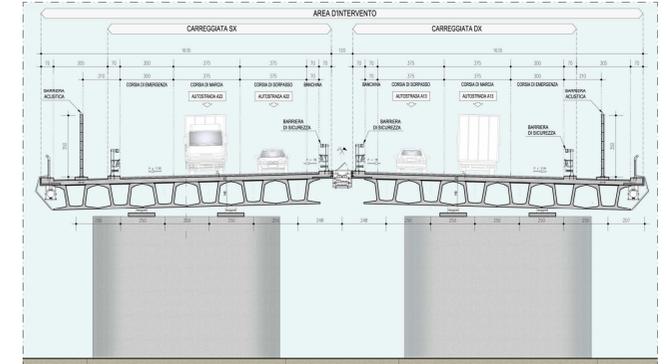

IL CONCESSIONARIO: Regione Emilia-Romagna

IL CONCESSIONARIO: ARC AUTOSTRADA REGIONALE CISPADANA

AUTOSTRADA REGIONALE CISPADANA
 DAL CASELLO DI REGGIOLO-ROLO SULLA A22
 AL CASELLO DI FERRARA SUD SULLA A13
 CODICE C.U.P. E81B0800060009

PROGETTO DEFINITIVO

RELAZIONE PAESAGGISTICA (AI SENSI DEL DPCM 12/12/2005)
 ASSE AUTOSTRADALE (COMPRESIVO DEGLI INTERVENTI LOCALI DI COLLEGAMENTO VIARIO AL SISTEMA AUTOSTRADALE)
 PROTEZIONI ANTIFONICHE INTEGRATE ED ELEMENTI ARCHITETTONICI DI FINITURA DEGLI IMPALCATI DELLE OPERE D'ARTE MAGGIORI

VIADOTTO AD IMPALCATO IN C.A.P. PANNELLI ACUSTICI FONOASSORBENTI, FONOIOLANTI TRASPARENTI E MISTI FONOASSORBENTI-FONOIOLANTI

IL PROGETTISTA: Arch. Sergio Beccarelli, Ord. Arch. Prov. PR n. 377

RESPONSABILE INTEGRAZIONE PRESTAZIONI SPECIALISTICHE: Ing. Emilio Salsi, Albo Ing. Reggio Emilia n. 945

IL CONCESSIONARIO: Autostrade Regionali Cispadane S.p.A., IL PRESIDENTE: Cristiano Pastori

TECNICO COMPETENTE ACUSTICA: [Stampa]

REVISIONI:

G													
F													
E													
D													
C													
B													
A	17.04.2012	EMISSIONE											

IDENTIFICAZIONE ELABORATO:

NUM. PROSP.	FOG.	LIFTO	GRUPPO	CODICE OPERA	TRATTO OPERA	MAPPA	TIPO ELABORAZIONE	PROGRESSIVO	REV.	DATA
6778	0	000	000000	0	RP	T/P	08	A		MAGGIO 2012

SCALE: []