


VIADOTTO AD IMPALCATO METALLICO: CONFIGURAZIONE CON RETE ANTISCAVALCO
SIMULAZIONE - SPACCATO PROSPETTICO




SIMULAZIONE - DETTAGLI IMPALCATO E CARTER METALLICO

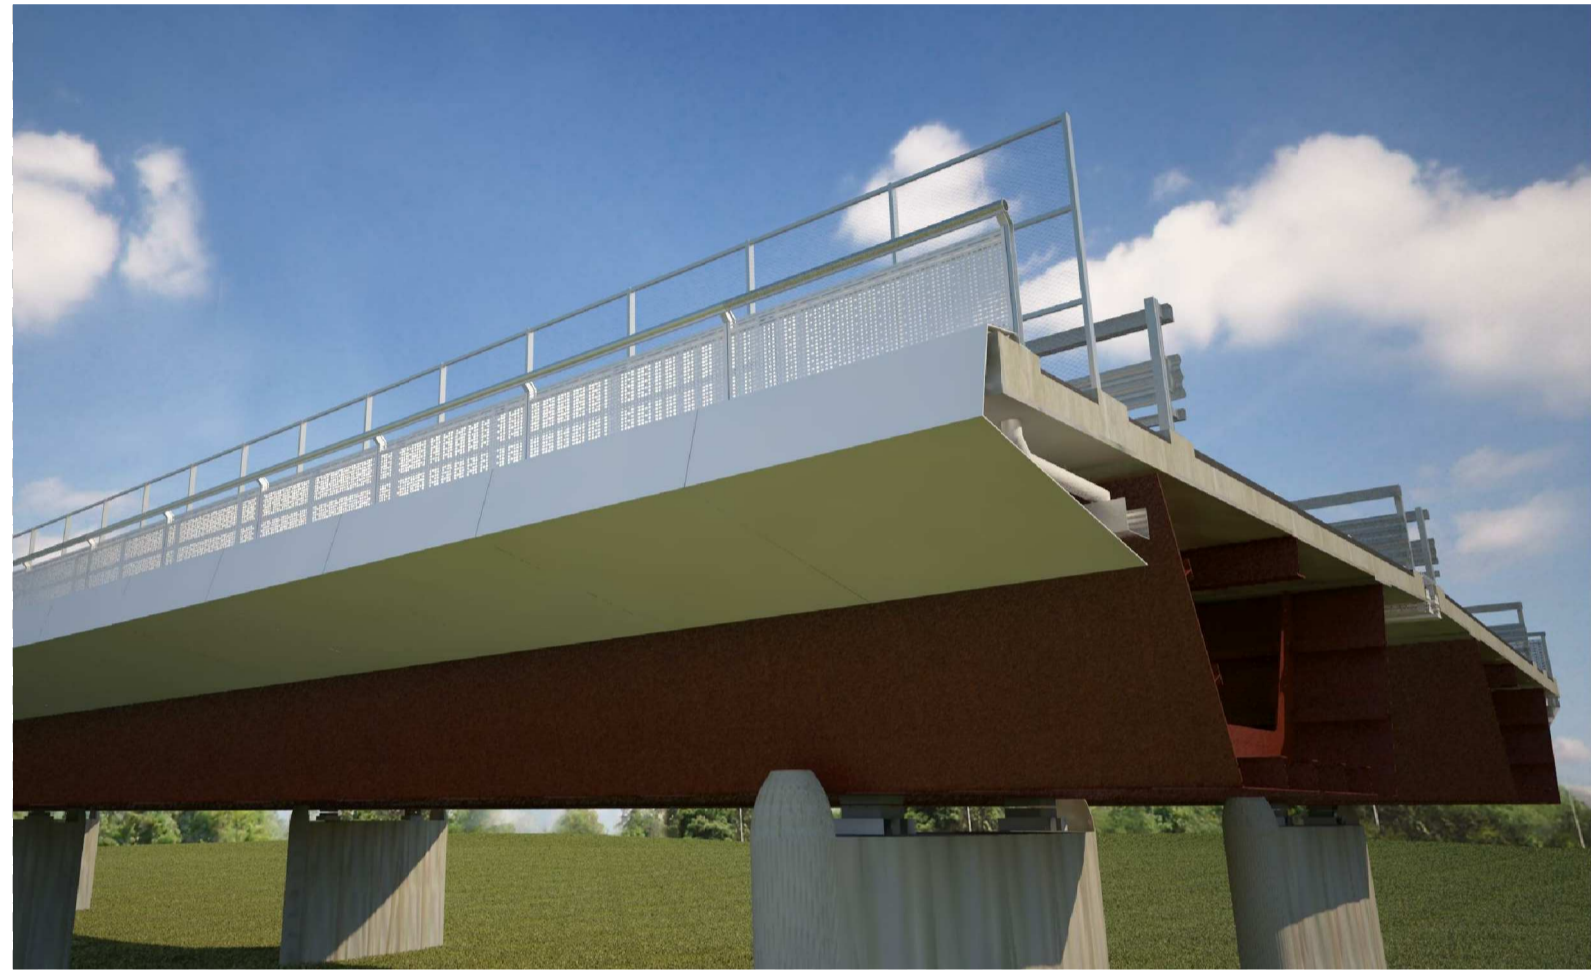


SIMULAZIONE - SPACCATO DI DETTAGLIO



SEZIONE TIPO - scala 1:25

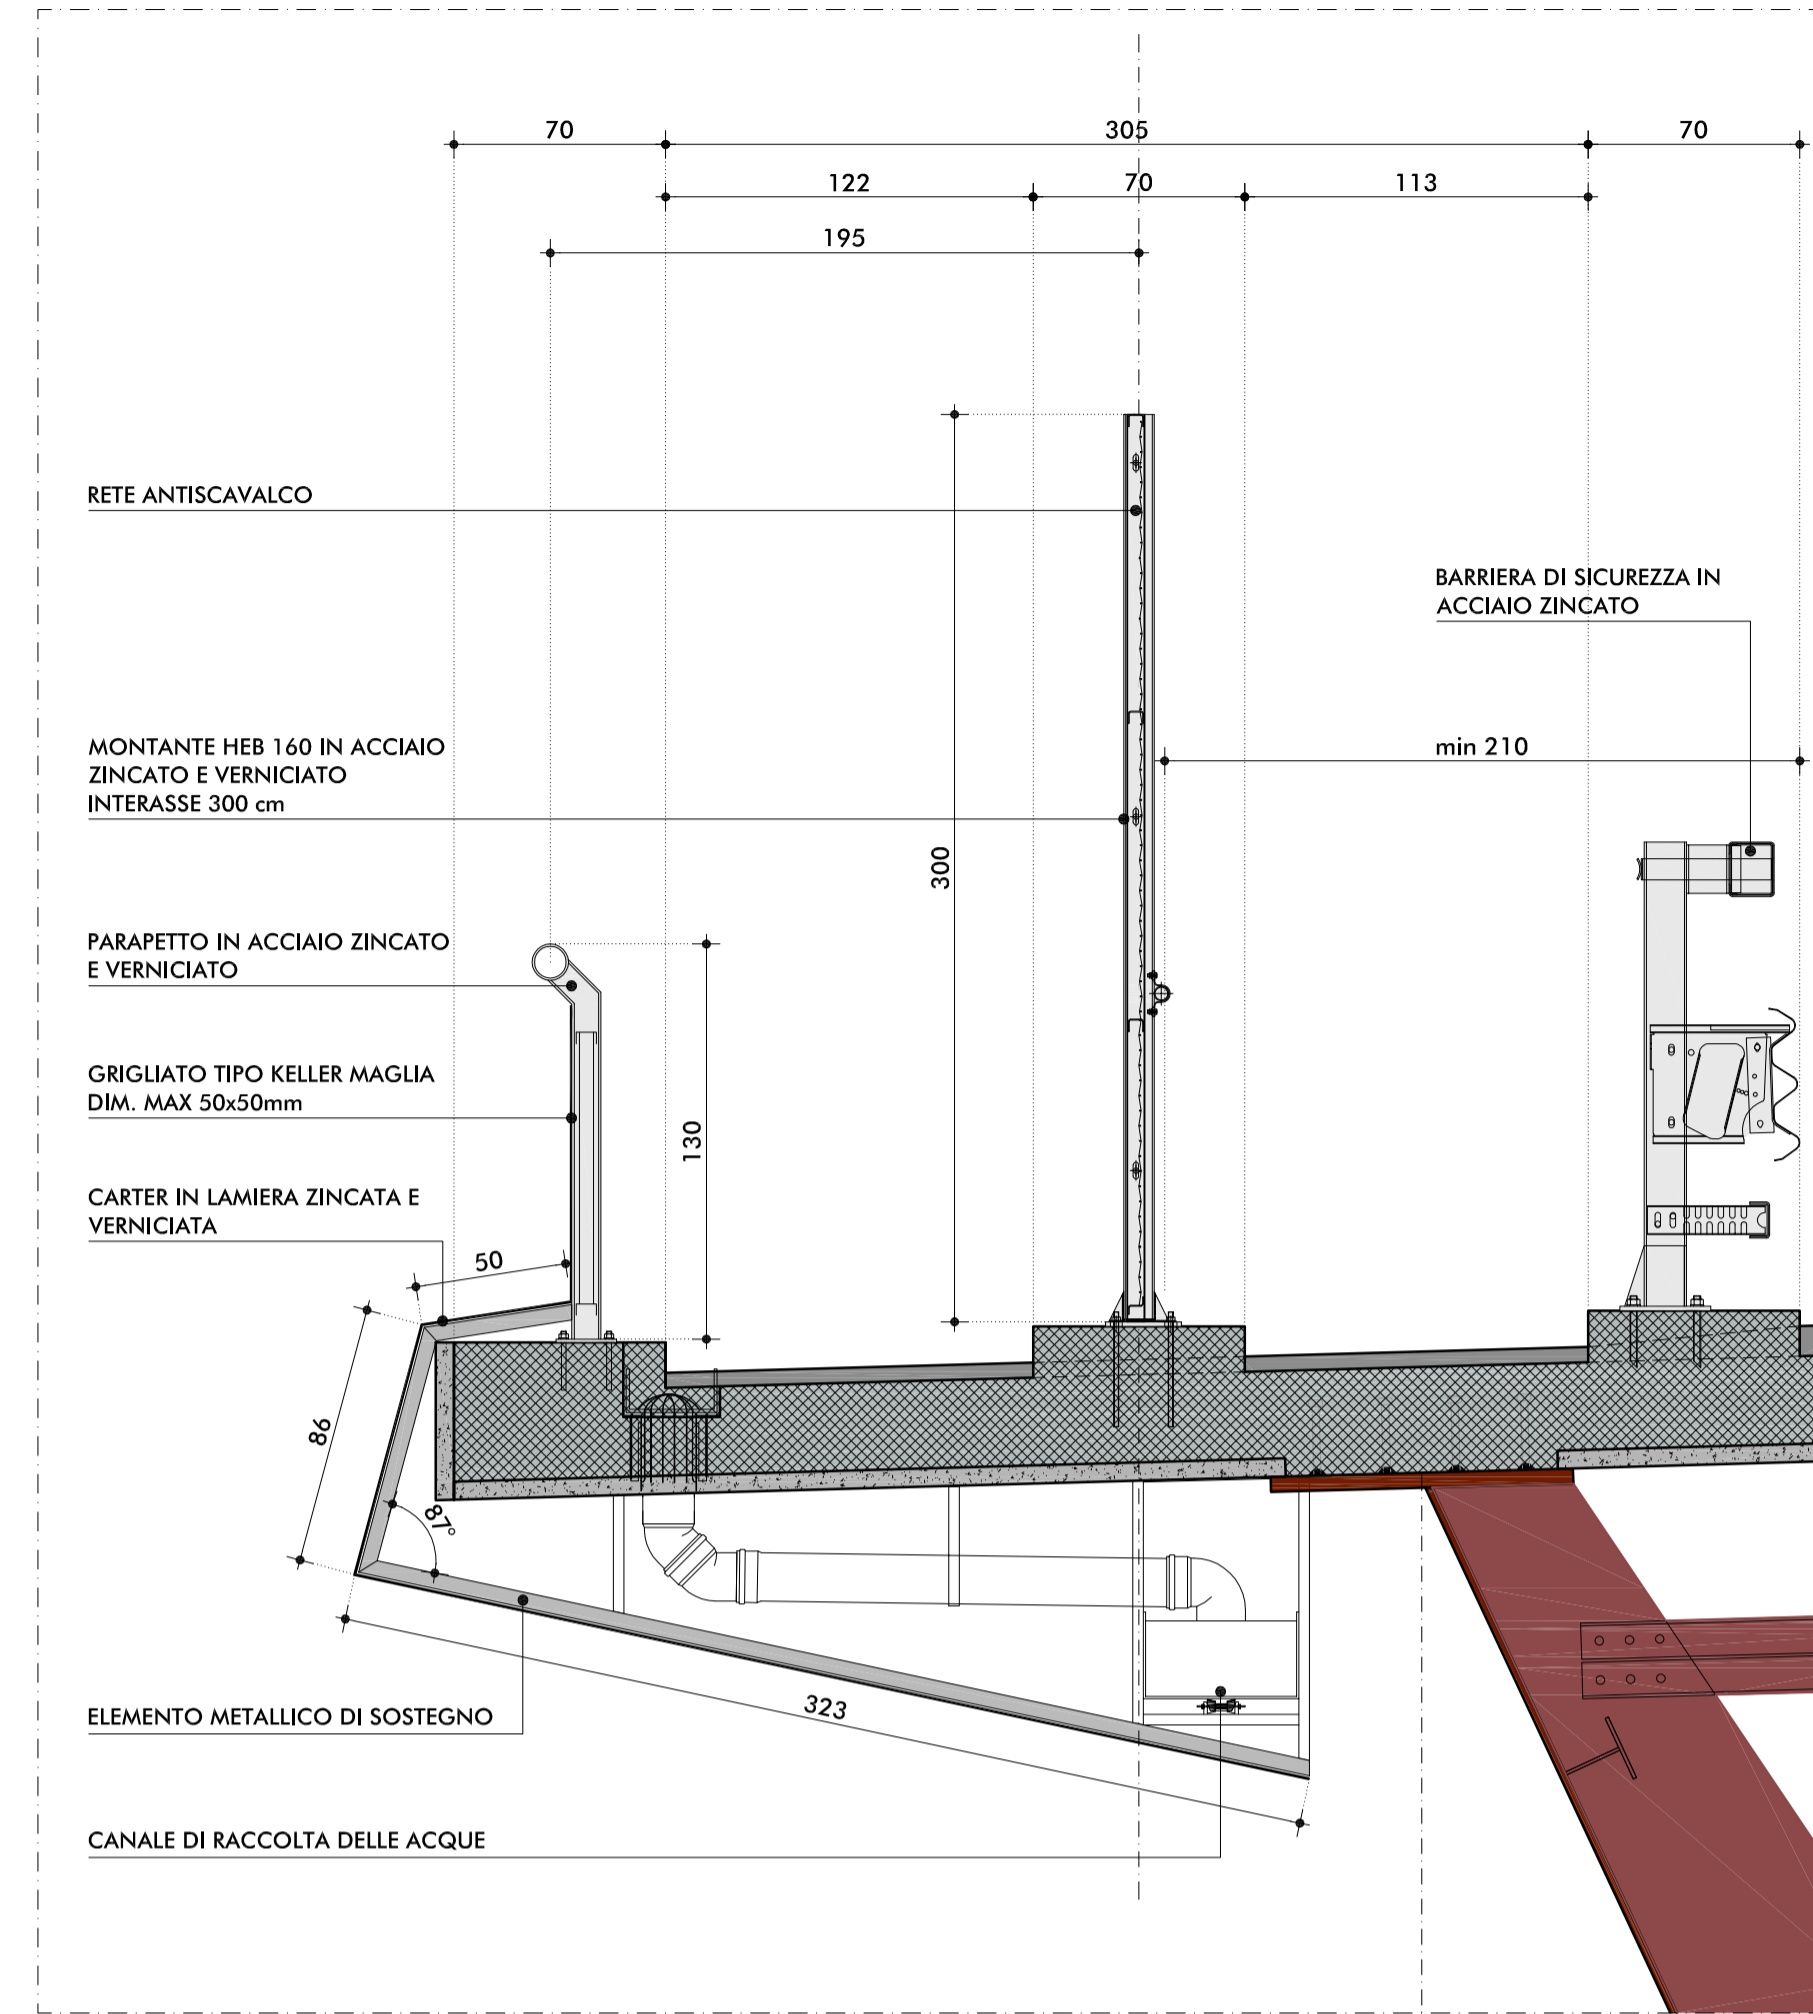

CONFIGURAZIONE RETE ANTISCAVALCO SIMULAZIONE - PROSPETTICO

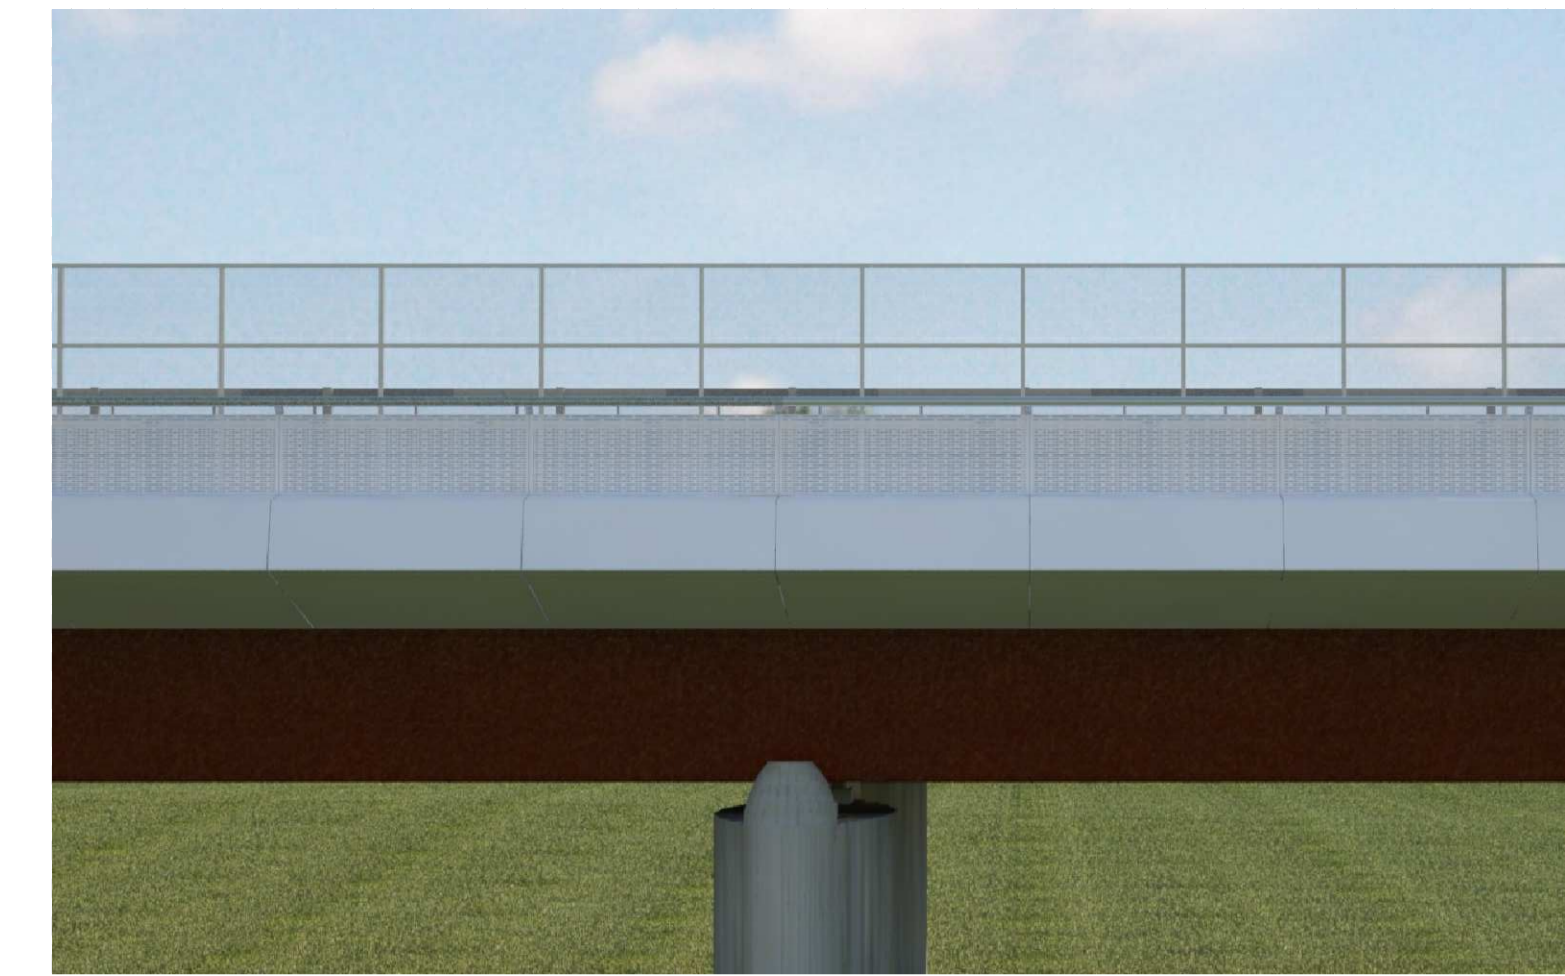

CONFIGURAZIONE PARAPETTO METALLICO - SIMULAZIONE - PROSPETTICO



VIADOTTO AD IMPALCATO METALLICO: CONFIGURAZIONE CON SOLO PARAPETTO METALLICO
SIMULAZIONE - SPACCATO PROSPETTICO




SIMULAZIONE - DETTAGLI IMPALCATO E CARTER METALLICO



SIMULAZIONE - SPACCATO DI DETTAGLIO



SEZIONE TIPO - scala 1:25

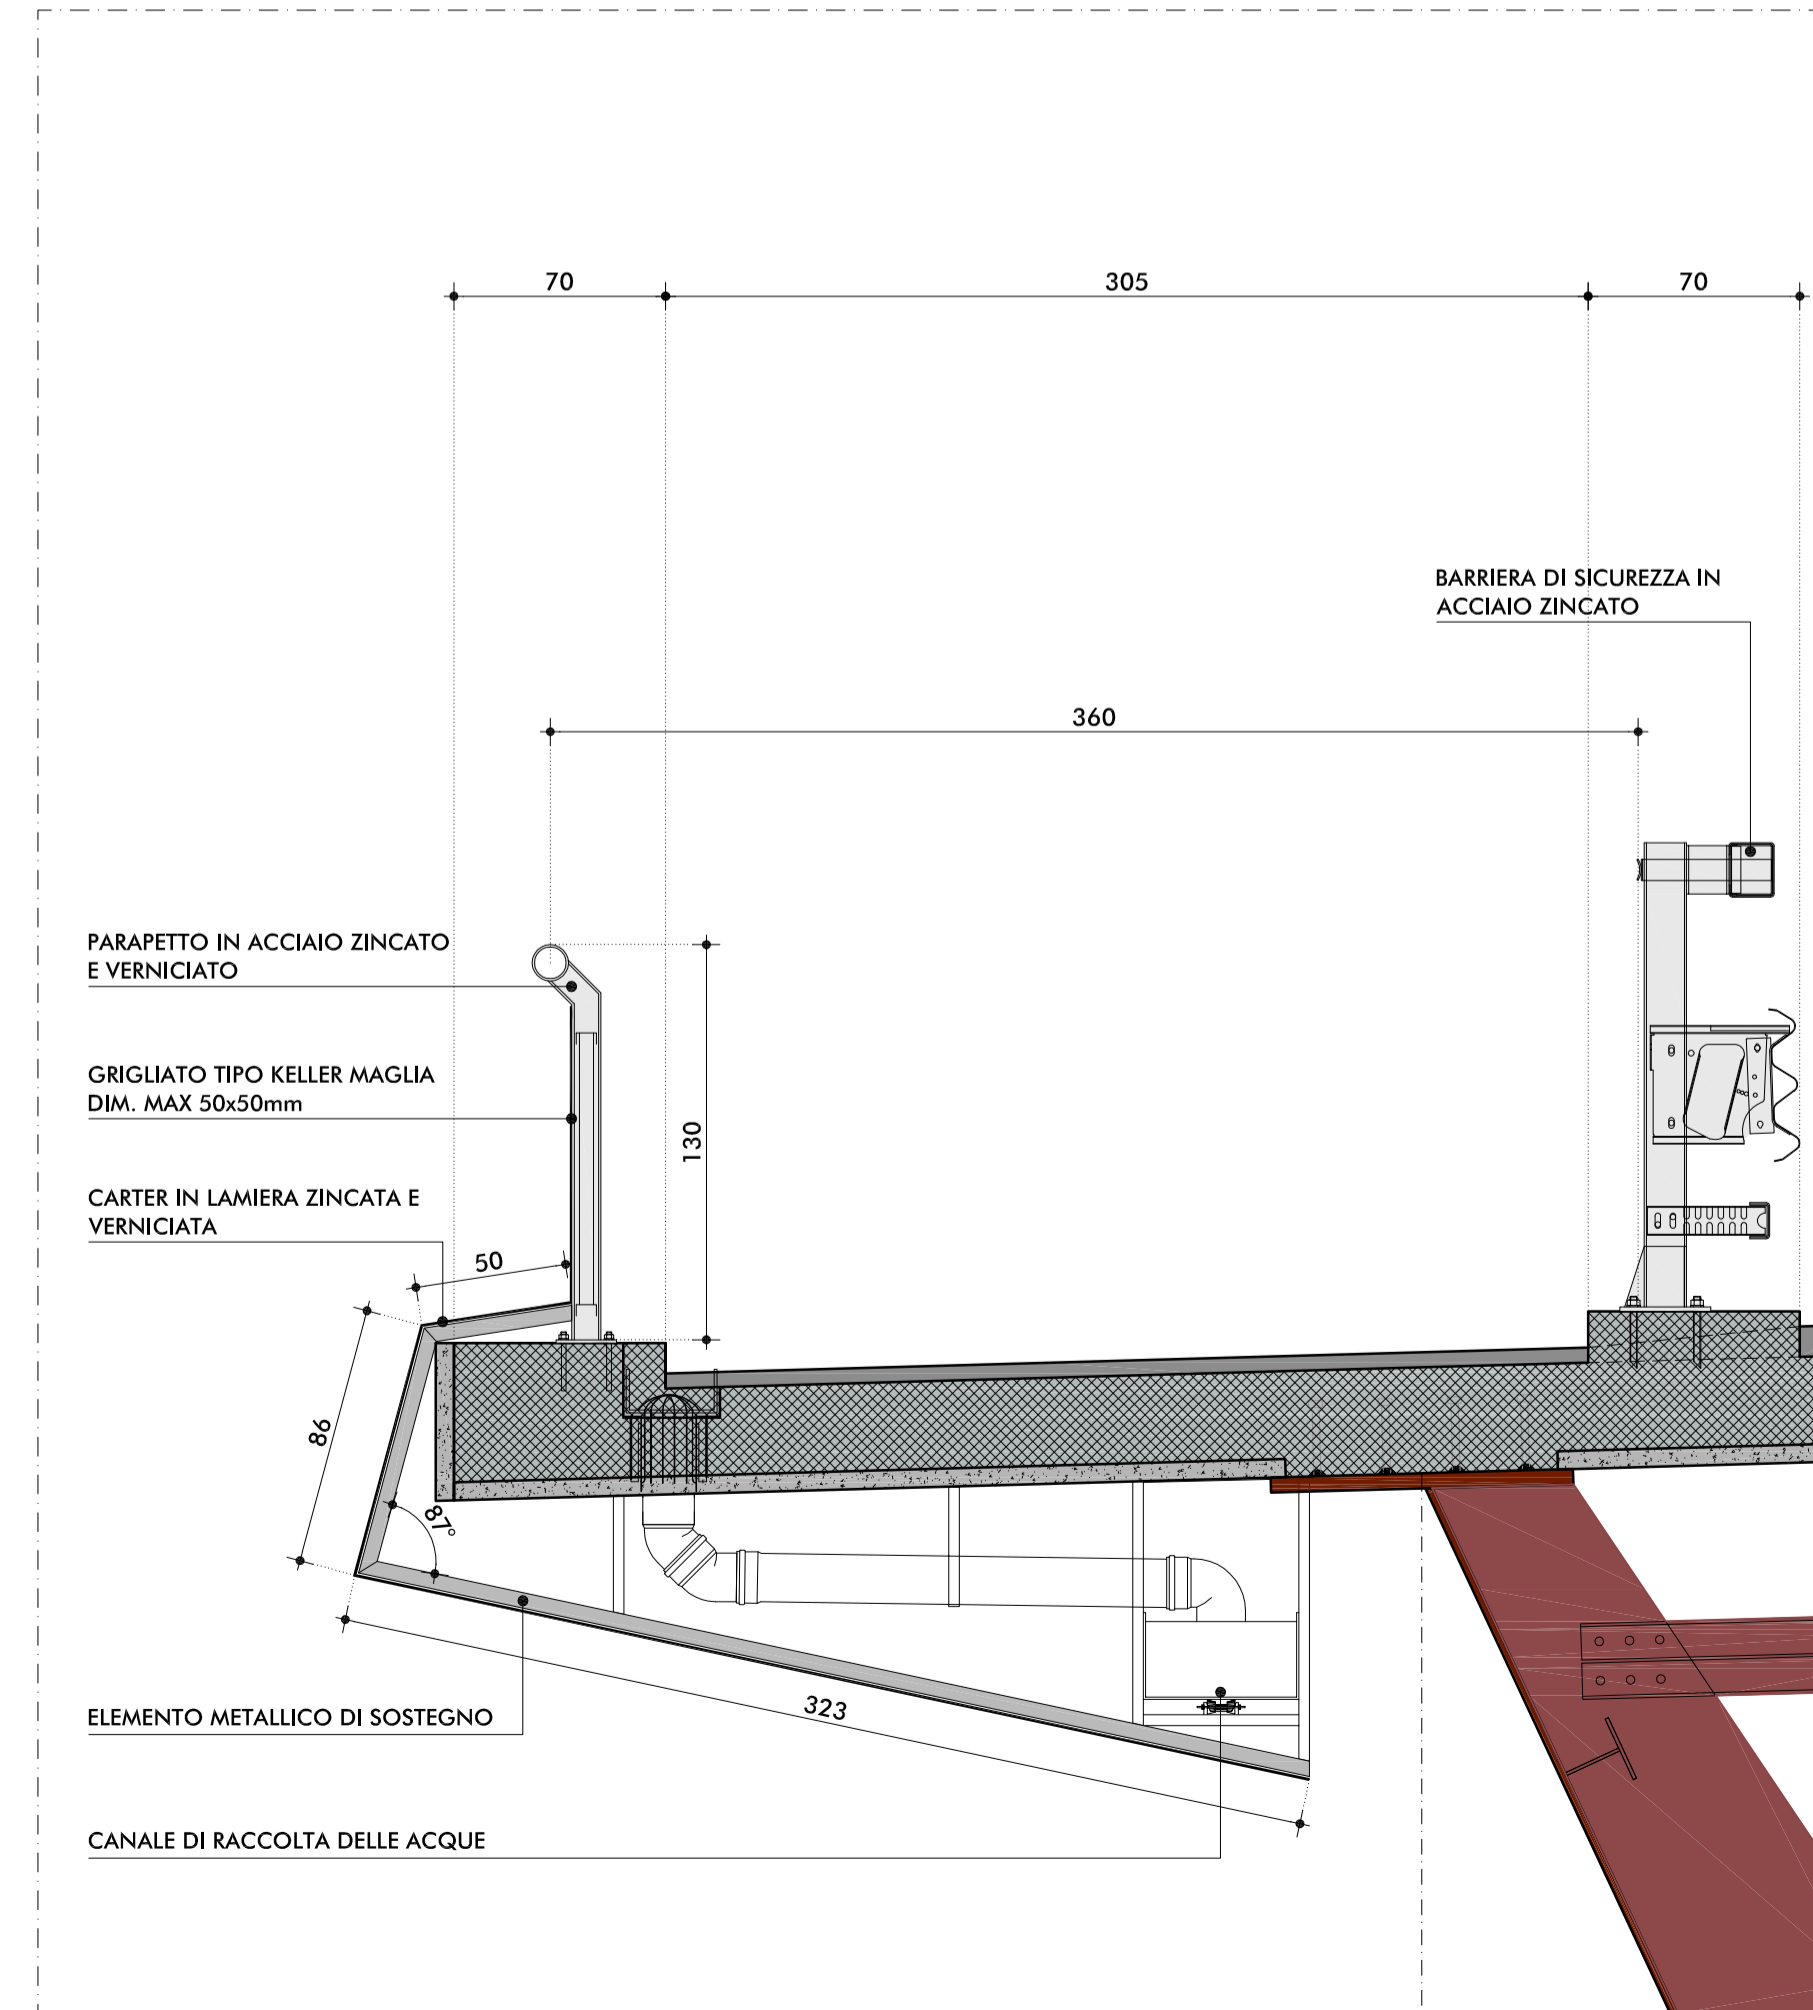

IL CONCEDENTE: Regione Emilia-Romagna

IL CONCESSIONARIO: ARC AUTOSTRADA REGIONALE CISPADANA

AUTOSTRADA REGIONALE CISPADANA
DAL CASELLO DI REGGIOLO-ROLO SULLA A22
AL CASELLO DI FERRARA SUD SULLA A13
CODICE C.U.P. E81B0800060009

PROGETTO DEFINITIVO

RELAZIONE PAESAGGISTICA
(AI SENSI DEL DPCM 12/12/2005)
ASSE AUTOSTRADALE (COMPRESIVO DEGLI INTERVENTI LOCALI
DI COLLEGAMENTO VIARIO AL SISTEMA AUTOSTRADALE)
PROTEZIONI ANTIFONICHE INTEGRATE ED ELEMENTI ARCHITETTONICI
DI FINITURA DEGLI IMPALCATI DELLE OPERE D'ARTE MAGGIORI

VIADOTTO AD IMPALCATO METALLICO: CONFIGURAZIONE CON RETE ANTISCAVALCO E PARAPETTO METALLICO

IL PROGETTISTA: Arch. Sergio Bacarelli
Via S. Maria, 10 - 41012 REGGIO EMILIA (RE)
Tel. 0522/241111 - Fax 0522/241112
E-mail: sbacarelli@studioarc.it

RESPONSABILE INTEGRAZIONE PRESTAZIONI SPECIALISTICHE
Ing. Emilio Salsi
Albo Ing. Reggio Emilia n° 945

IL CONCESSIONARIO
Autosstrada Regionale Cispadana S.p.A.
IL PRESIDENTE
Giuseppe Piatuzzi

TECNICO COORDINATORE ACUSTICA
Ing. Angelo Falini
Via S. Maria, 10 - 41012 REGGIO EMILIA (RE)
Tel. 0522/241111 - Fax 0522/241112
E-mail: falini@studioarc.it

G							
F							
E							
D							
C							
B							
A	17.04.2012	EMISSIONE					

FORNACIARI BECCARELLI SALS I

REDAZIONE: CONTROLLO: APPROVAZIONE:

IDENTIFICAZIONE ELABORATO

NUM. PROSP.	FOSE	LIVELLO	GRUPPO	CODICE OPERA	VEIS	TANTO OPERA	AMBITO	TPO ELABORATO	PROGRESSIVO	REV.	DATA
6779	0	0000	000000	0	R/P	T/P	09	A			MAGGIO 2012

SCALA: -

IL PRESENTE DOCUMENTO NON FORMA PARTE DEL PRODOTTO DI ALTRIMENTI PUBBLICATO, IN TUTTO O IN PARTE, SENZA IL CONSENSO SCRITTO DEL CONCESSIONARIO, CON UTILIZZO NON AUTORIZZATO SOTTO PENSA DI SANZIONE A NORMA DI LEGGE.
THIS DOCUMENT MAY NOT BE COPIED, REPRODUCED OR PUBLISHED, EITHER IN PART OR IN ITS ENTIRETY, WITHOUT THE WRITTEN PERMISSION OF ARCO CONSULTING. UNAUTHORIZED USE WILL BE PROSECUTED BY LAW.