

VIADOTTO AD IMPALCATO METALLICO A SEZIONE RIBASSATA: CONFIGURAZIONE CON RETE ANTISCAVALCO
SIMULAZIONE - SPACCATO PROSPETTICO




SIMULAZIONE - DETTAGLI IMPALCATO E CARTER METALLICO




SIMULAZIONE - SPACCATO DI DETTAGLIO




SEZIONE TIPO - scala 1:25

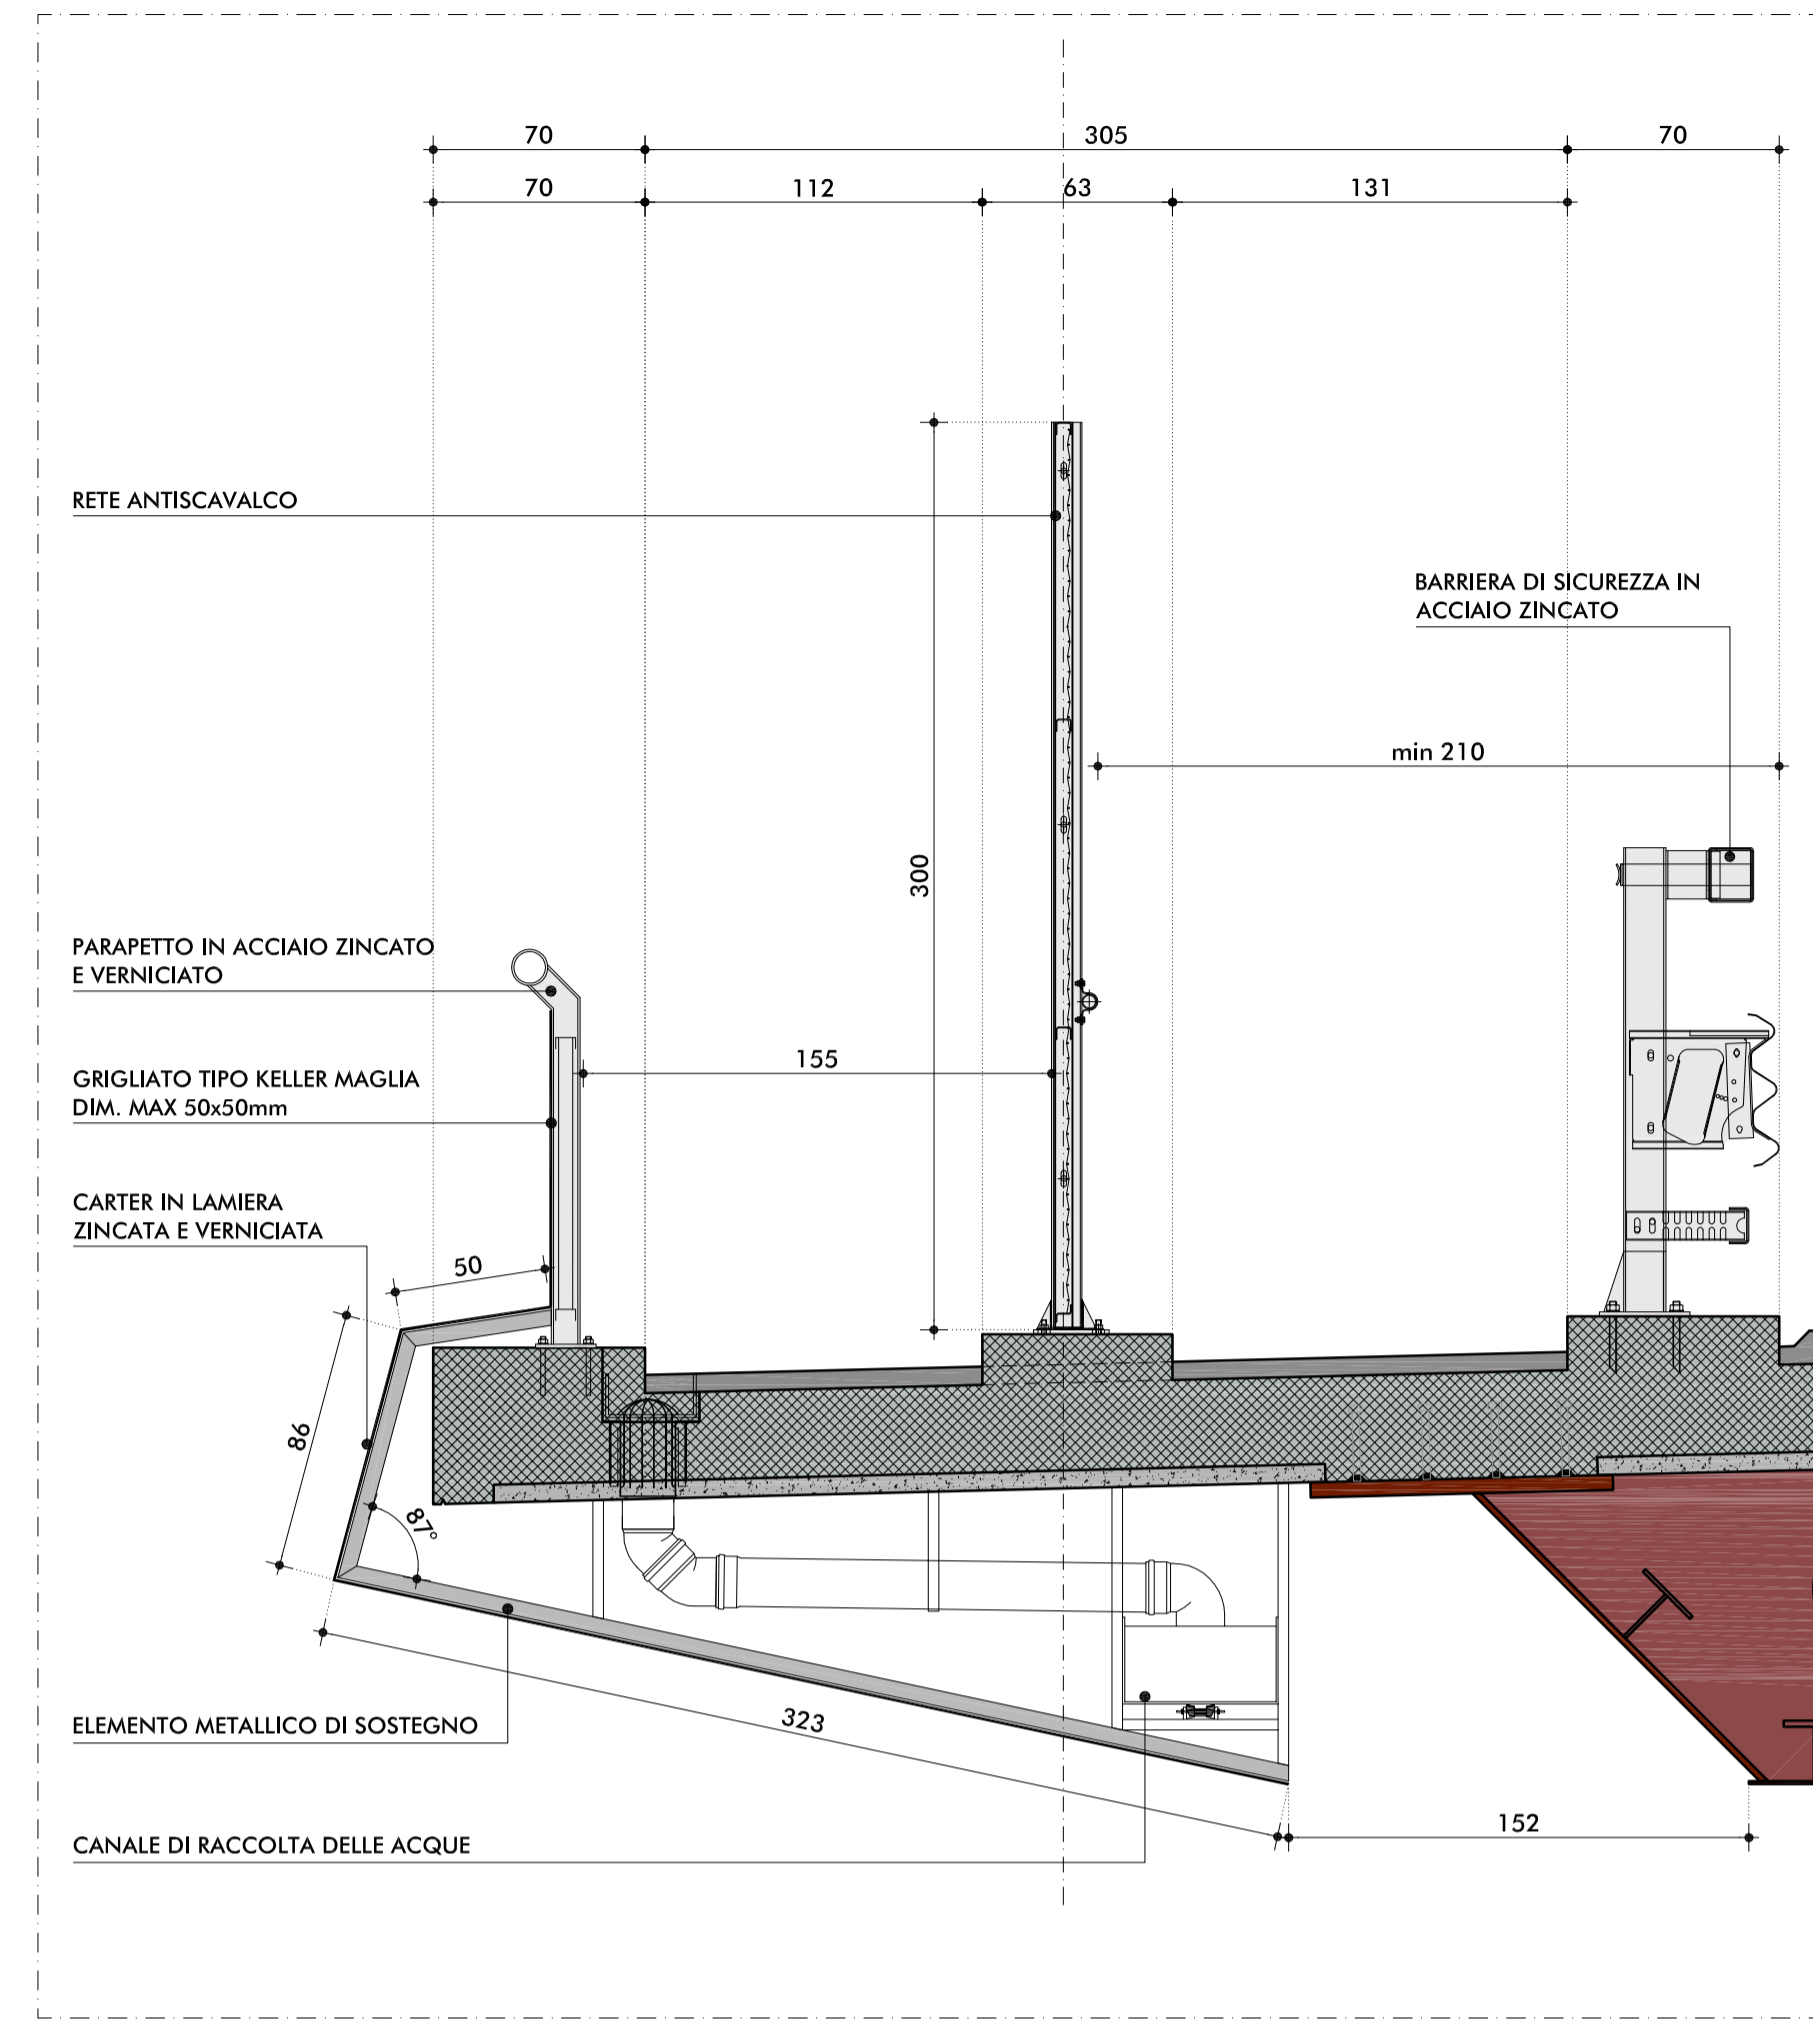

CONFIGURAZIONE RETE ANTISCAVALCO SIMULAZIONE - PROSPETTO

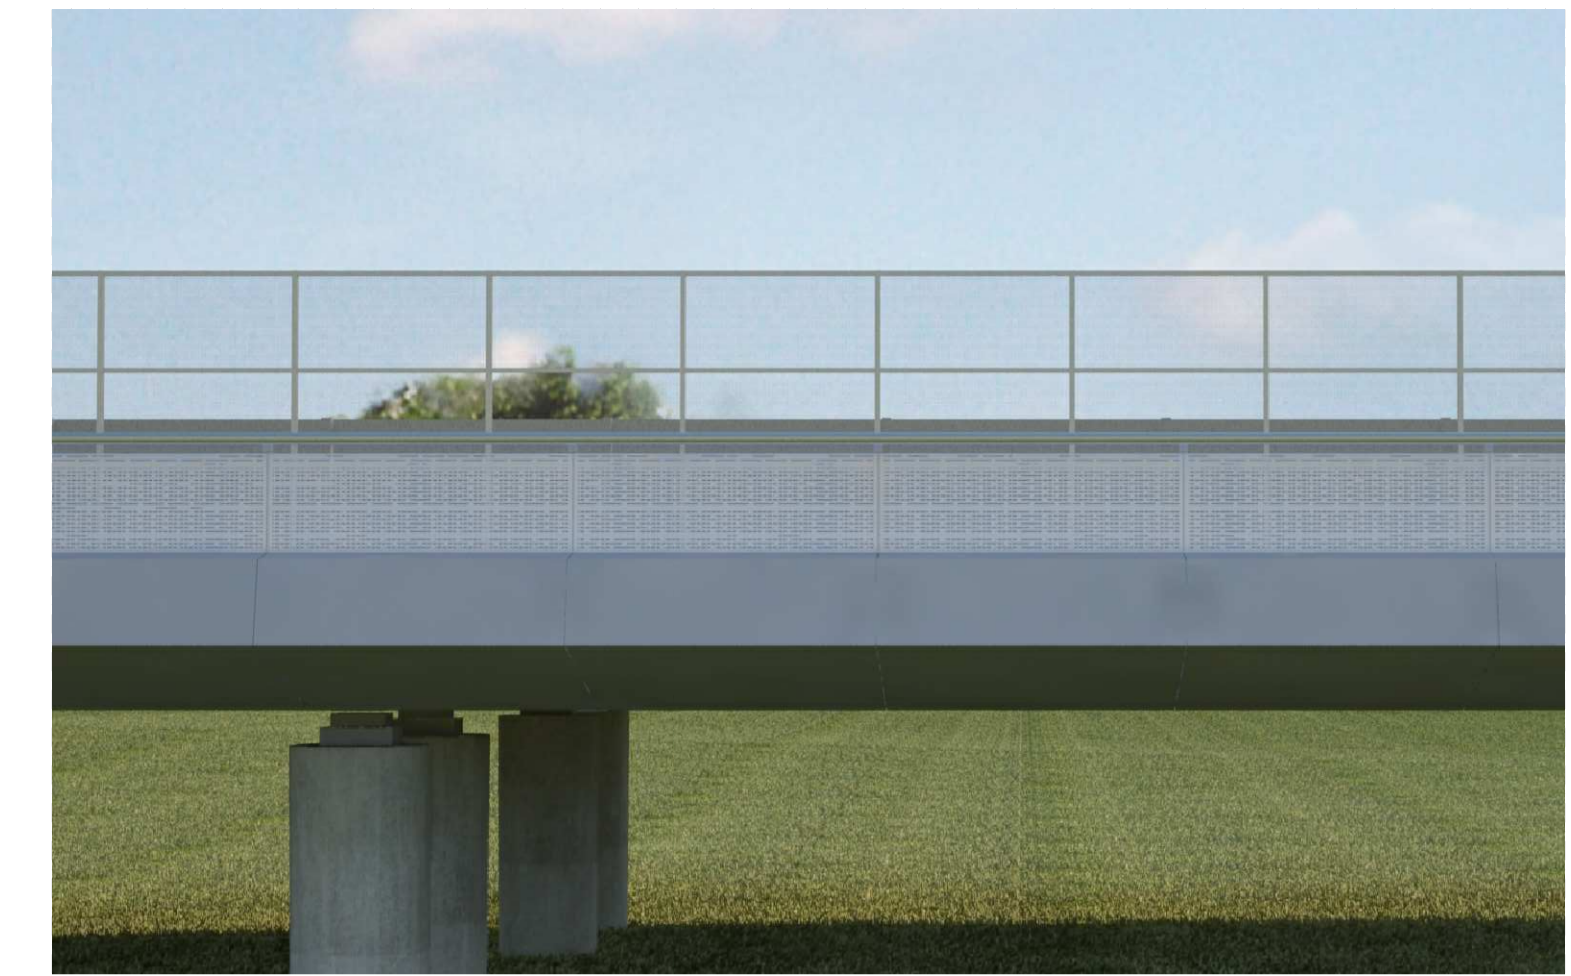

CONFIGURAZIONE PARAPETTO METALLICO - SIMULAZIONE - PROSPETTO

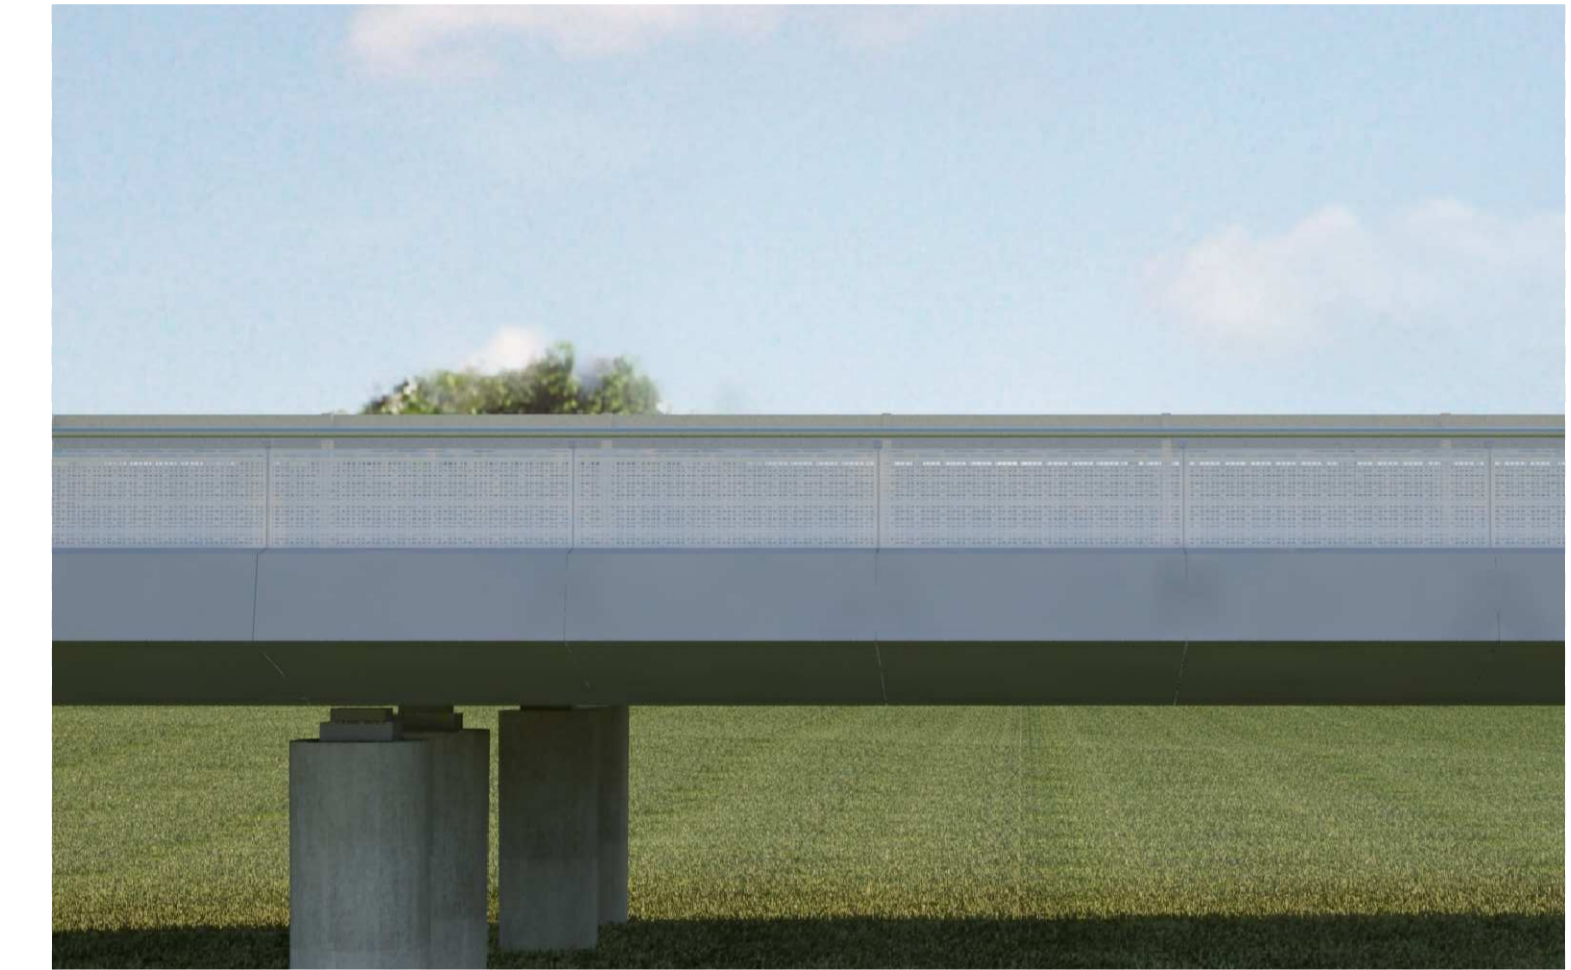

VIADOTTO AD IMPALCATO METALLICO A SEZIONE RIBASSATA: CONFIGURAZIONE CON SOLO PARAPETTO METALLICO
SIMULAZIONE - SPACCATO PROSPETTICO




SIMULAZIONE - DETTAGLI IMPALCATO E CARTER METALLICO



SIMULAZIONE - SPACCATO DI DETTAGLIO



SEZIONE TIPO - scala 1:25

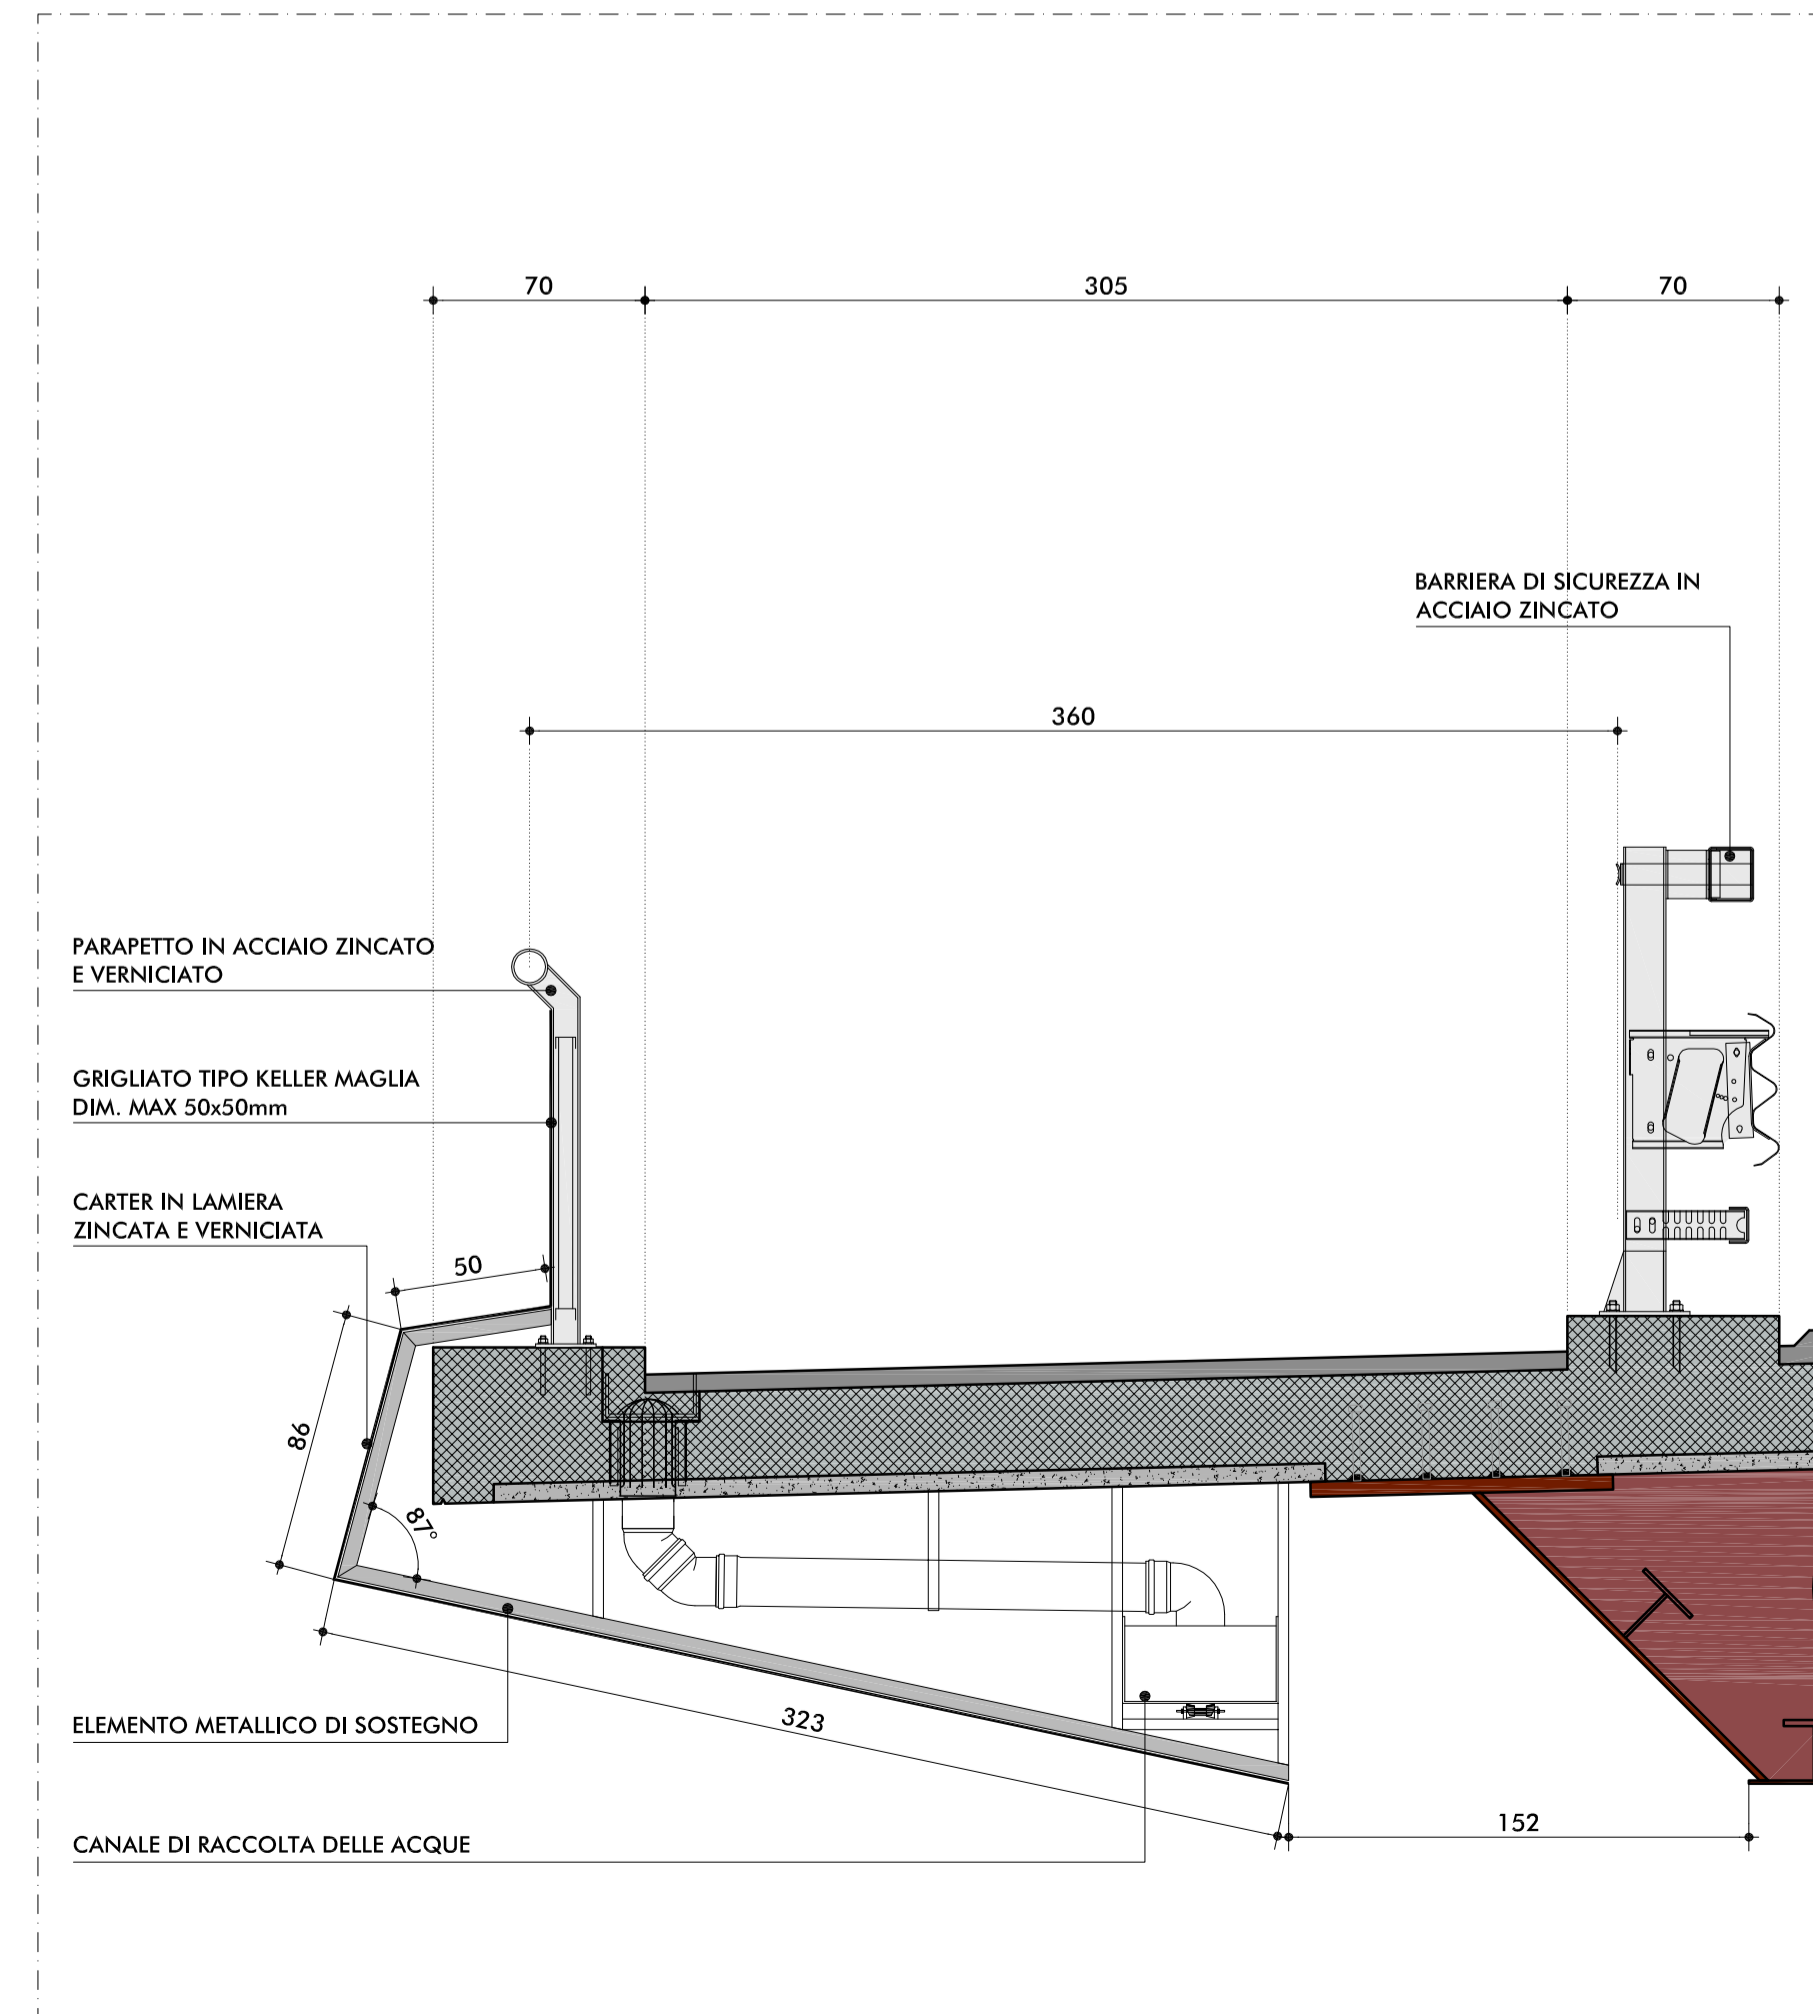

IL CONCESSIONARIO: Regione Emilia-Romagna, ARC AUTOSTRADA REGIONALE CISPADANA

AUTOSTRADA REGIONALE CISPADANA
DAL CASELLO DI REGGIOLO-ROLO SULLA A22
AL CASELLO DI FERRARA SUD SULLA A13
CODICE C.U.P. E81B08000060009

PROGETTO DEFINITIVO

RELAZIONE PAESAGGISTICA (AI SENSI DEL DPCM 12/12/2005)
ASSE AUTOSTRADALE (COMPRESIVO DEGLI INTERVENTI LOCALI DI COLLEGAMENTO VIARIO AL SISTEMA AUTOSTRADALE)
PROTEZIONI ANTIFONICHE INTEGRATE ED ELEMENTI ARCHITETTONICI DI FINITURA DEGLI IMPALCATI DELLE OPERE D'ARTE MAGGIORI

VIADOTTO AD IMPALCATO METALLICO A SEZIONE RIBASSATA: CONFIGURAZIONE CON RETE ANTISCAVALCO E PARAPETTO METALLICO

IL PROGETTISTA: Ing. Emilio Salsi, Albo Ing. Regio Emilia n° 945

RESPONSABILE INTEGRAZIONE PRESTAZIONI SPECIALISTICHE: Ing. Emilio Salsi, Albo Ing. Regio Emilia n° 945

IL CONCESSIONARIO: Autostrade Regionali Cispadane S.p.A., IL PRESIDENTE: Graziano Piatuzzi

TECNICO COMPETENTE ACUSTICA: Ing. Emilio Salsi, Albo Ing. Regio Emilia n° 945

G									
F									
E									
D									
C									
B									
A	17.04.2012	EMISSIONE							
REV.	DATA	DESCRIZIONE	FORNITORI	REDAZIONE	BECCARELLI SALS I	CONTROLLO	APPROVAZIONE		
IDENTIFICAZIONE ELABORATO		DESCRIZIONE		REDAZIONE		CONTROLLO		APPROVAZIONE	
NUM. PROSP.	FOUR	LIVELLO	GRUPPO	CODICE OPERA	WBS	TANTO OPERA	AMBITO	TPO ELABORATO	PROGRESSIVO
6780	PD	0	0000	000000	0	R/P	T/P	10	A
DATA: MAGGIO 2012		SCALA: -							

IL PRESENTI DOCUMENTI NON POSSONO ESSERE RIPRODOTTI O ALTRIMENTI PUBBLICATI, IN TUTTO O IN PARTE, SENZA IL CONSENSO SCRITTO DEL CONCESSIONARIO. CON UTILIZZO NON AUTORIZZATO SANZI' PENSABILE A NORMA DI LEGGE. THIS DOCUMENT MAY NOT BE COPIED, REPRODUCED OR PUBLISHED, EITHER IN PART OR IN ITS ENTIRETY, WITHOUT THE WRITTEN PERMISSION OF ARCO CONSORZIO. UNAUTHORIZED USE WILL BE PROSECUTED BY LAW.