

VIADOTTO AD IMPALCATO IN C.A.P.: CONFIGURAZIONE CON RETE ANTISCAVALCO  
SIMULAZIONE - SPACCATO PROSPETTICO




SIMULAZIONE - DETTAGLI IMPALCATO E CARTER METALLICO



SIMULAZIONE - SPACCATO DI DETTAGLIO



SEZIONE TIPO - scala 1:25

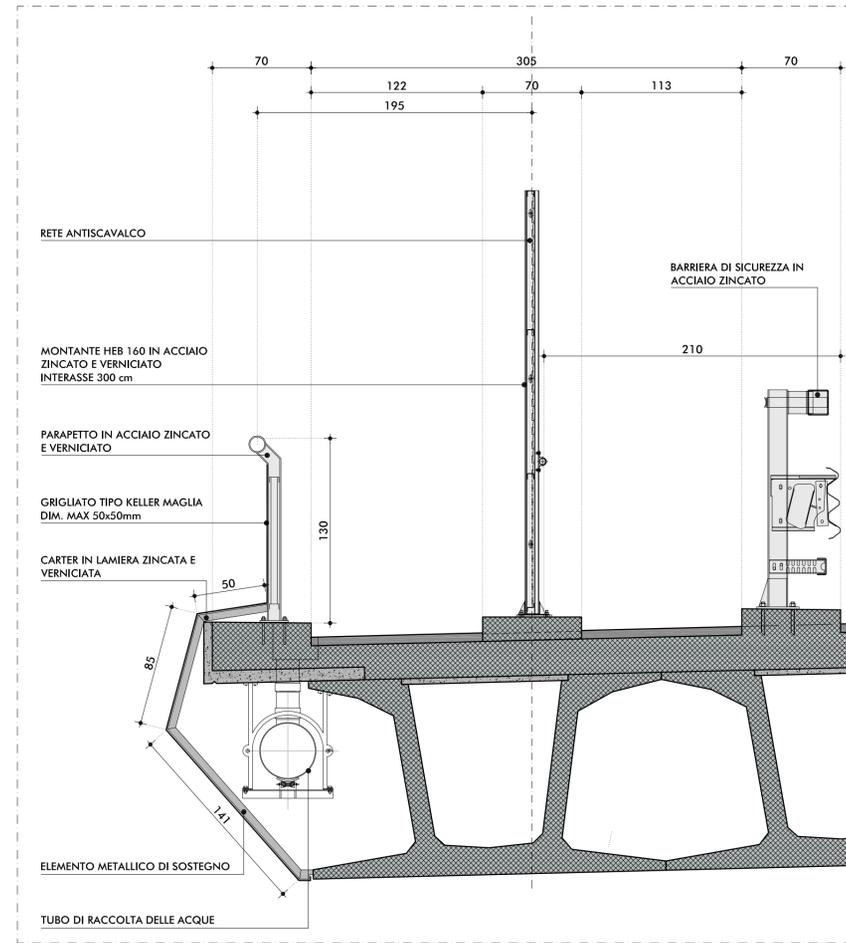

CONFIGURAZIONE RETE ANTISCAVALCO SIMULAZIONE - PROSPETTO



CONFIGURAZIONE PARAPETTO METALLICO - SIMULAZIONE - PROSPETTO



VIADOTTO AD IMPALCATO IN C.A.P.: CONFIGURAZIONE CON SOLO PARAPETTO METALLICO  
SIMULAZIONE - SPACCATO PROSPETTICO




SIMULAZIONE - DETTAGLI IMPALCATO E CARTER METALLICO



SIMULAZIONE - SPACCATO DI DETTAGLIO



SEZIONE TIPO - scala 1:25

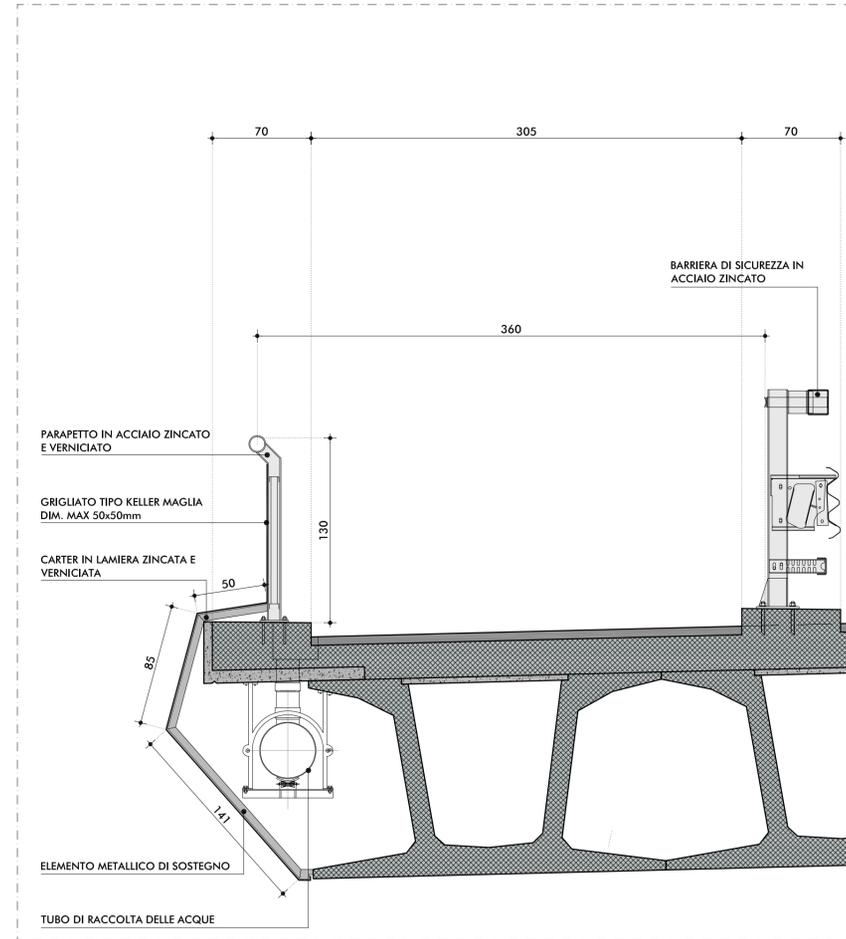

IL CONCESSIONARIO  
**ARC** AUTOSTRADA REGIONALE CISPADANA

IL CONCESSIONARIO  
**Autosstrada Regionale Cispadana S.p.A.**  
 IL PRESIDENTE  
 Graziano Patuzzi

**AUTOSTRADA REGIONALE CISPADANA**  
 DAL CASELLO DI REGGIOLO-ROLO SULLA A22  
 AL CASELLO DI FERRARA SUD SULLA A13  
 CODICE C.U.P. E81B0800060009

**PROGETTO DEFINITIVO**

**RELAZIONE PAESAGGISTICA**  
 (AI SENSI DEL DPCM 12/12/2005)  
 ASSE AUTOSTRADALE (COMPRESIVO DEGLI INTERVENTI LOCALI  
 DI COLLEGAMENTO VIARIO AL SISTEMA AUTOSTRADALE)  
 PROTEZIONI ANTIFONICHE INTEGRATE ED ELEMENTI ARCHITETTONICI  
 DI FINITURA DEGLI IMPALCATI DELLE OPERE D'ARTE MAGGIORI

VIADOTTO AD IMPALCATO IN C.A.P.: CONFIGURAZIONE CON RETE ANTISCAVALCO E PARAPETTO METALLICO

IL PROGETTISTA  
**Ing. Emilio Salsi**  
 Albo Ing. Reggio Emilia n° 945

RESPONSABILE INTEGRAZIONE PRESTAZIONI SPECIALISTICHE  
 Ing. Emilio Salsi  
 Albo Ing. Reggio Emilia n° 945

TECNICO COORDINATORE ACUSTICA  
**Ing. Emilio Salsi**  
 Albo Ing. Reggio Emilia n° 945

G											
F											
E											
D											
C											
B											
A	17.04.2012	EMISSIONE									
REV.	DATA	DESCRIZIONE	FORNACIARI	BECCARELLI	SALSI						
			REDAZIONE	CONTROLLO	APPROVAZIONE						
IDENTIFICAZIONE ELABORATO											
NUM. PROSP.	FOG.	LIV. 0	GRUPPO	CODICE OPERA	WBS	TANTO OPERA	AMBITO	TPO ELABORATO	PROGRESSIVO	REV.	DATA
6781	0	0000	000000	0	R/P	T/P	111	A			MAGGIO 2012
SCALA: -											

IL PRESENTI DOCUMENTI NON SONO ESSERE COPRATI, RIPRODOTTI O ALTAMENTE PUBBLICATI, IN TUTTO O IN PARTE, SENZA IL CONSENSO SCRITTO DEL CONCESSIONARIO. CON UTILIZZO NON AUTORIZZATO SANZI' PENSABILE A NORMA DI LEGGE.  
 THIS DOCUMENT MAY NOT BE COPIED, REPRODUCED OR PUBLISHED, EITHER IN PART OR IN ITS ENTIRETY, WITHOUT THE WRITTEN PERMISSION OF ARCO CONSORZIO. UNAUTHORIZED USE WILL BE PROSECUTED BY LAW.