




Planimetria - scala 1:200

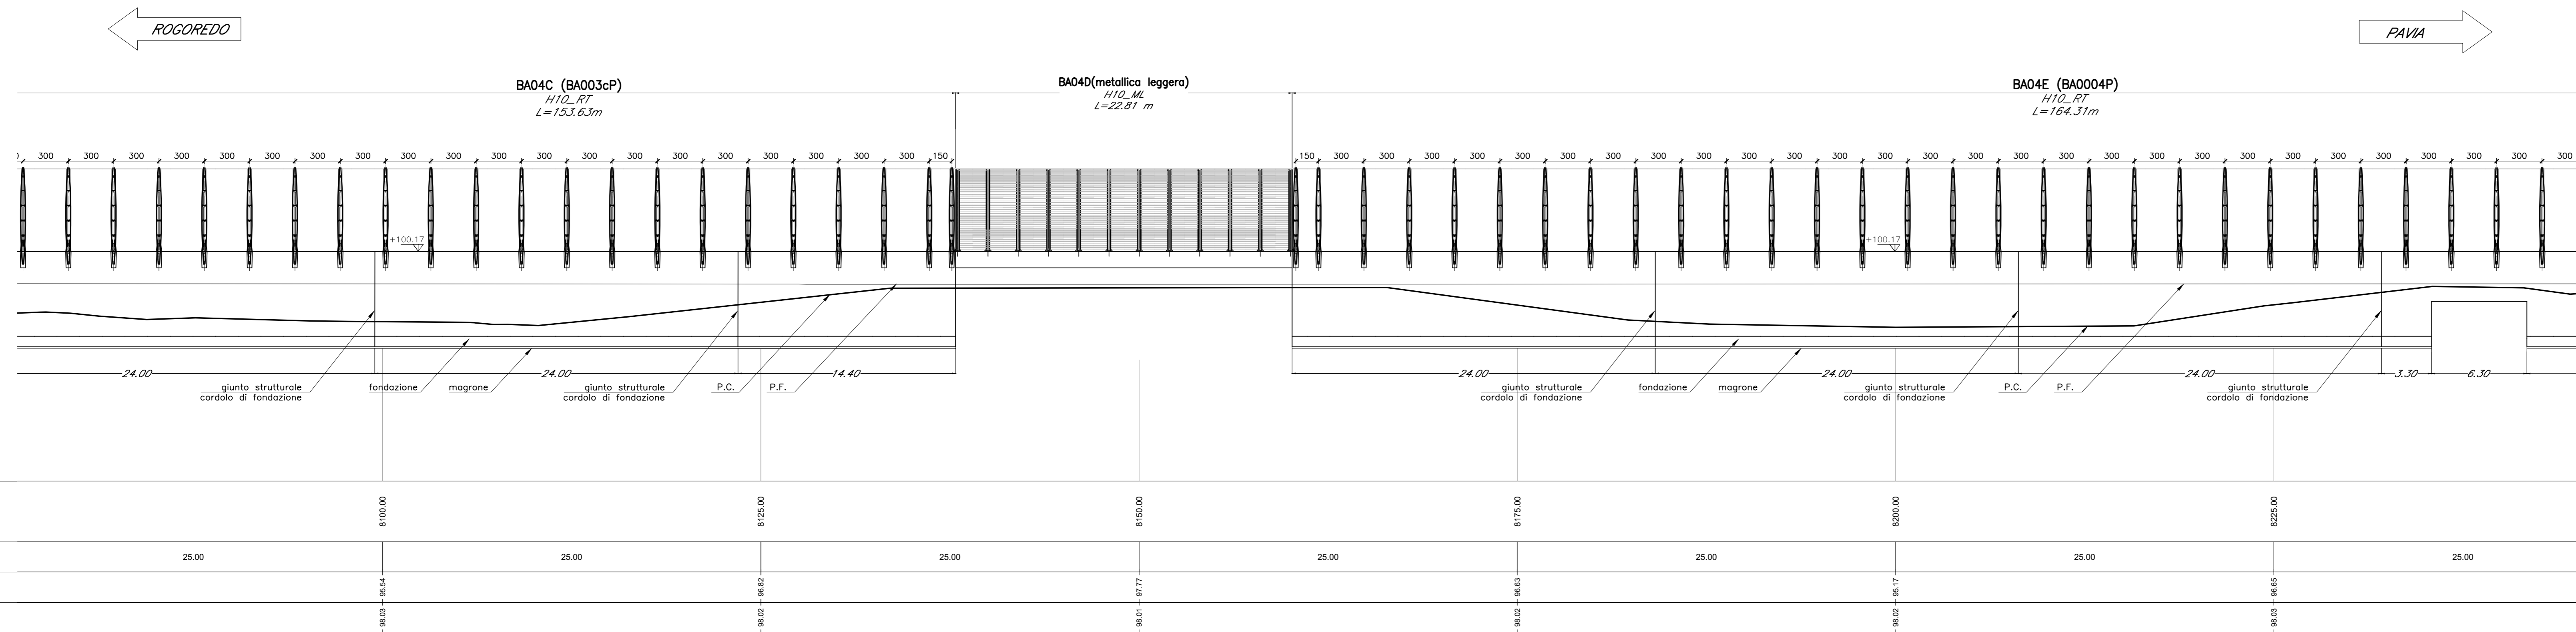


Profilo - scala 1:200/200

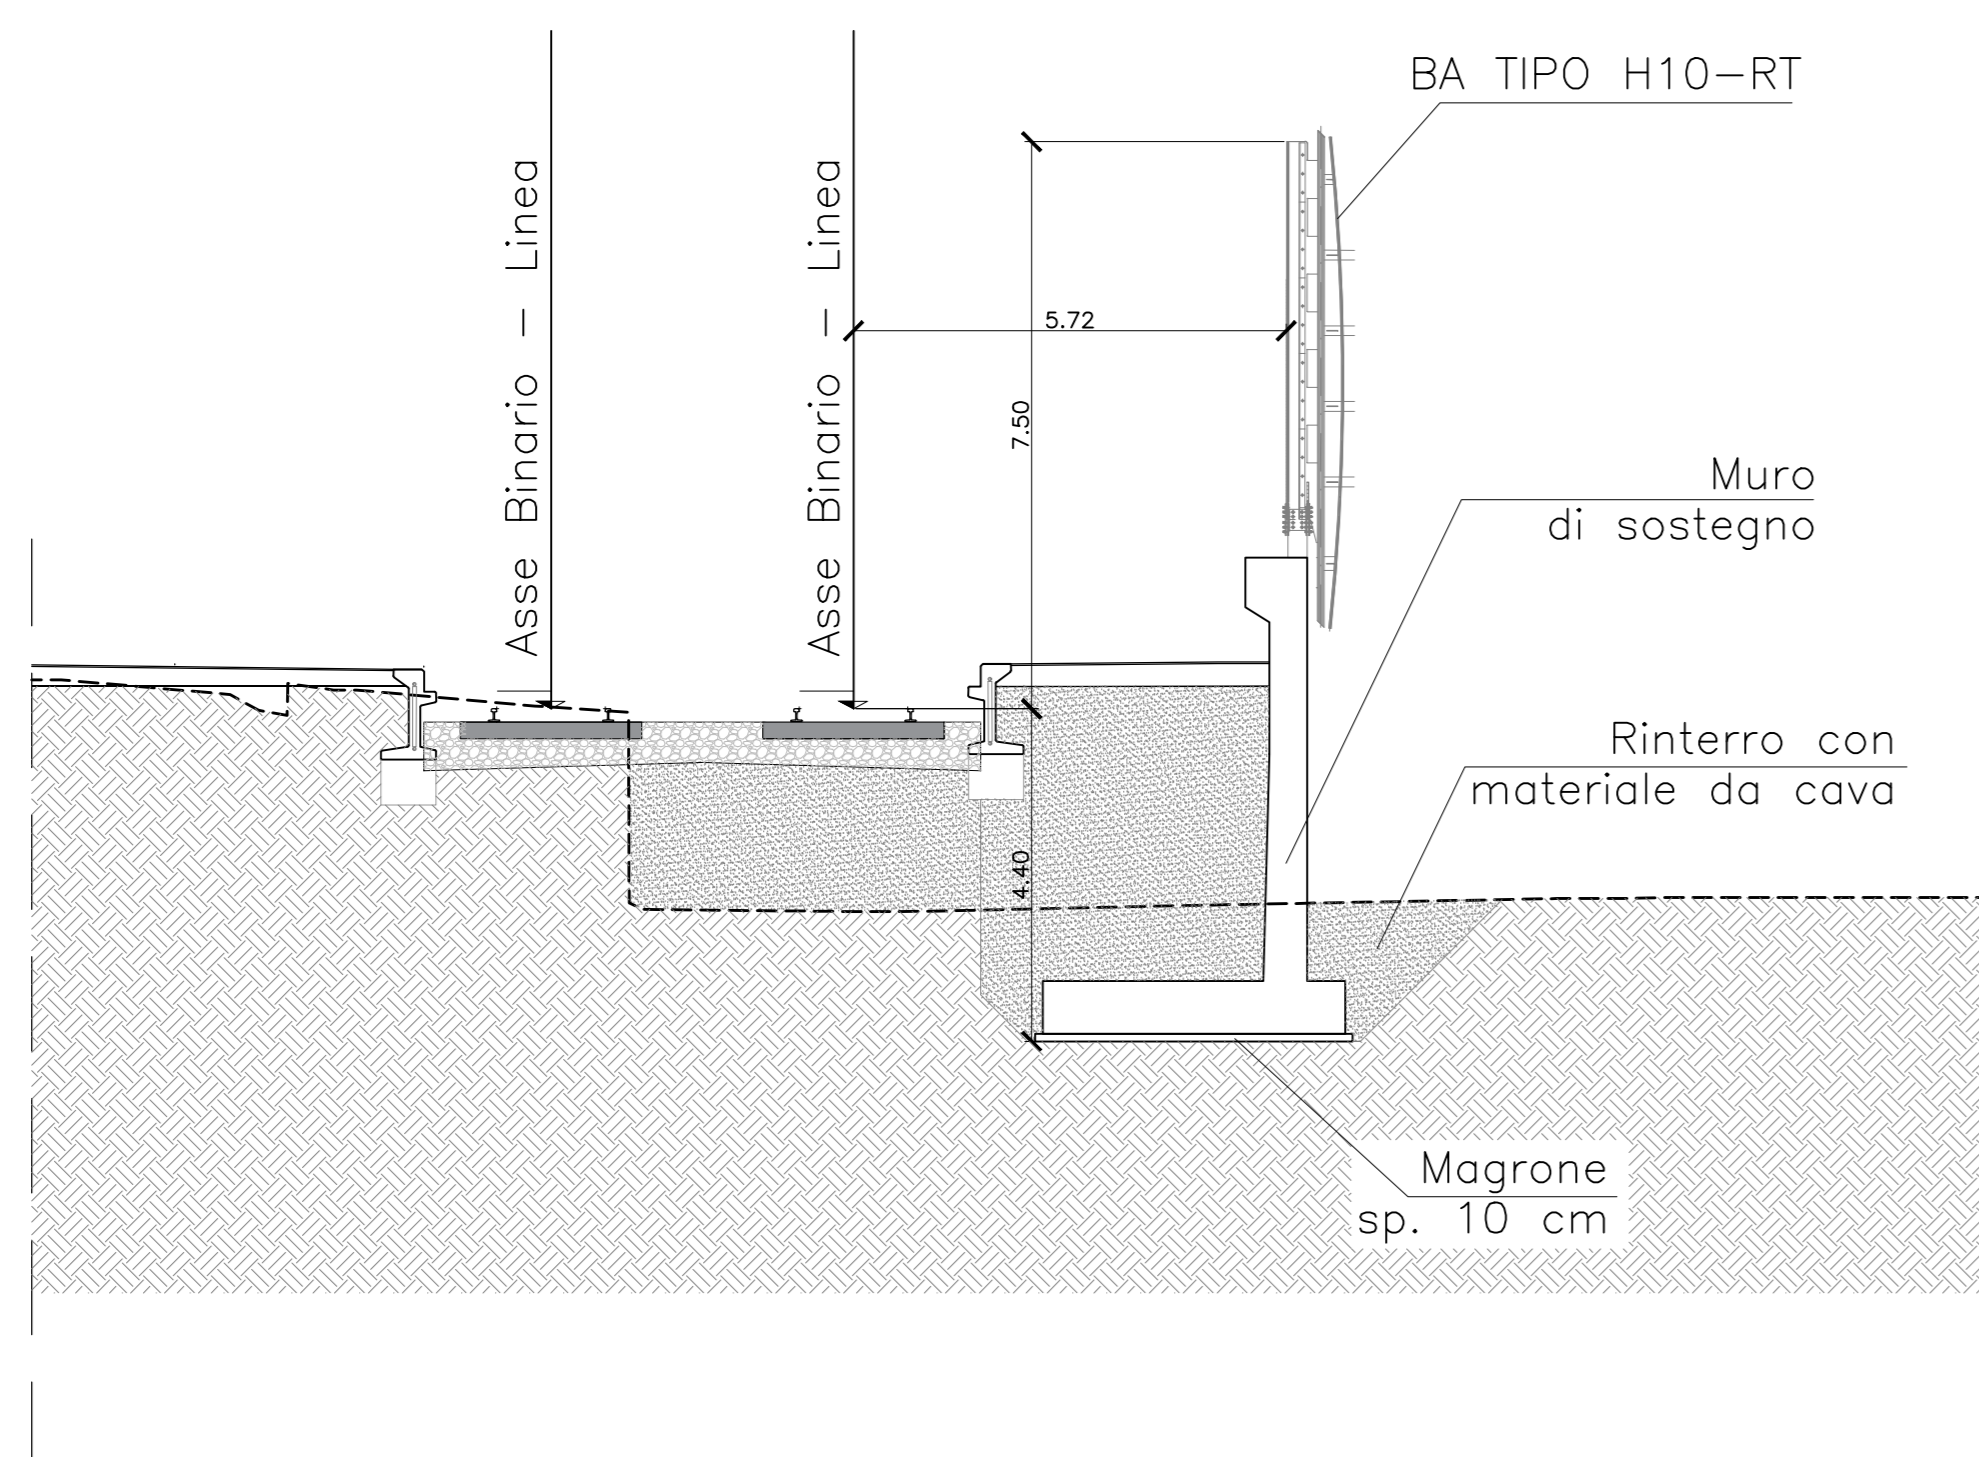

Sezione caratteristica - scala 1:100

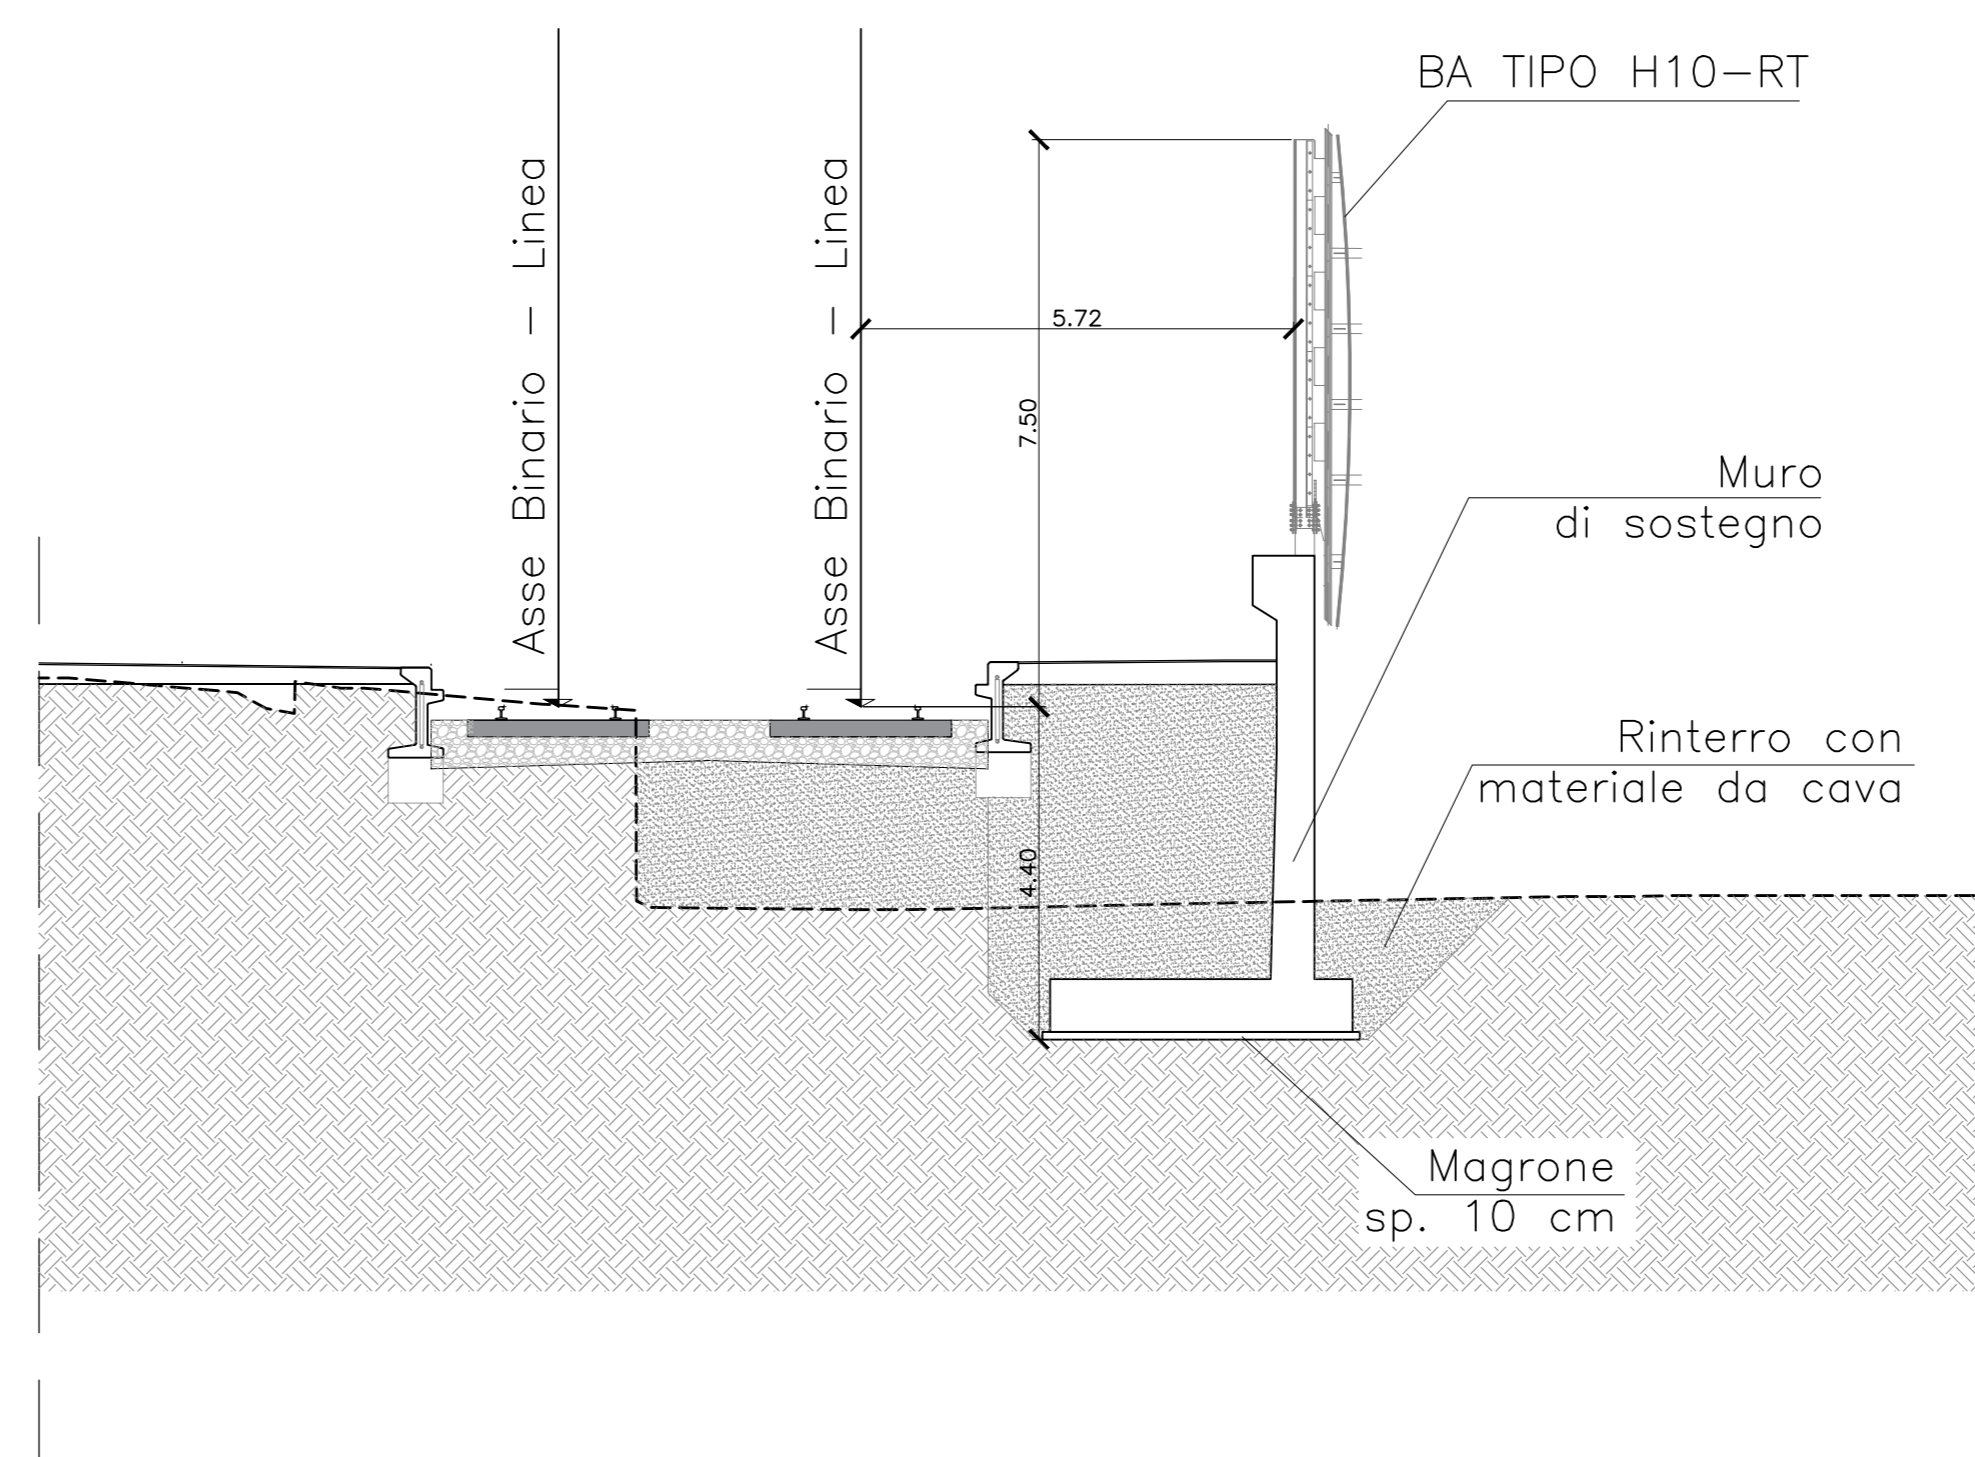

Sezione caratteristica - scala 1:100

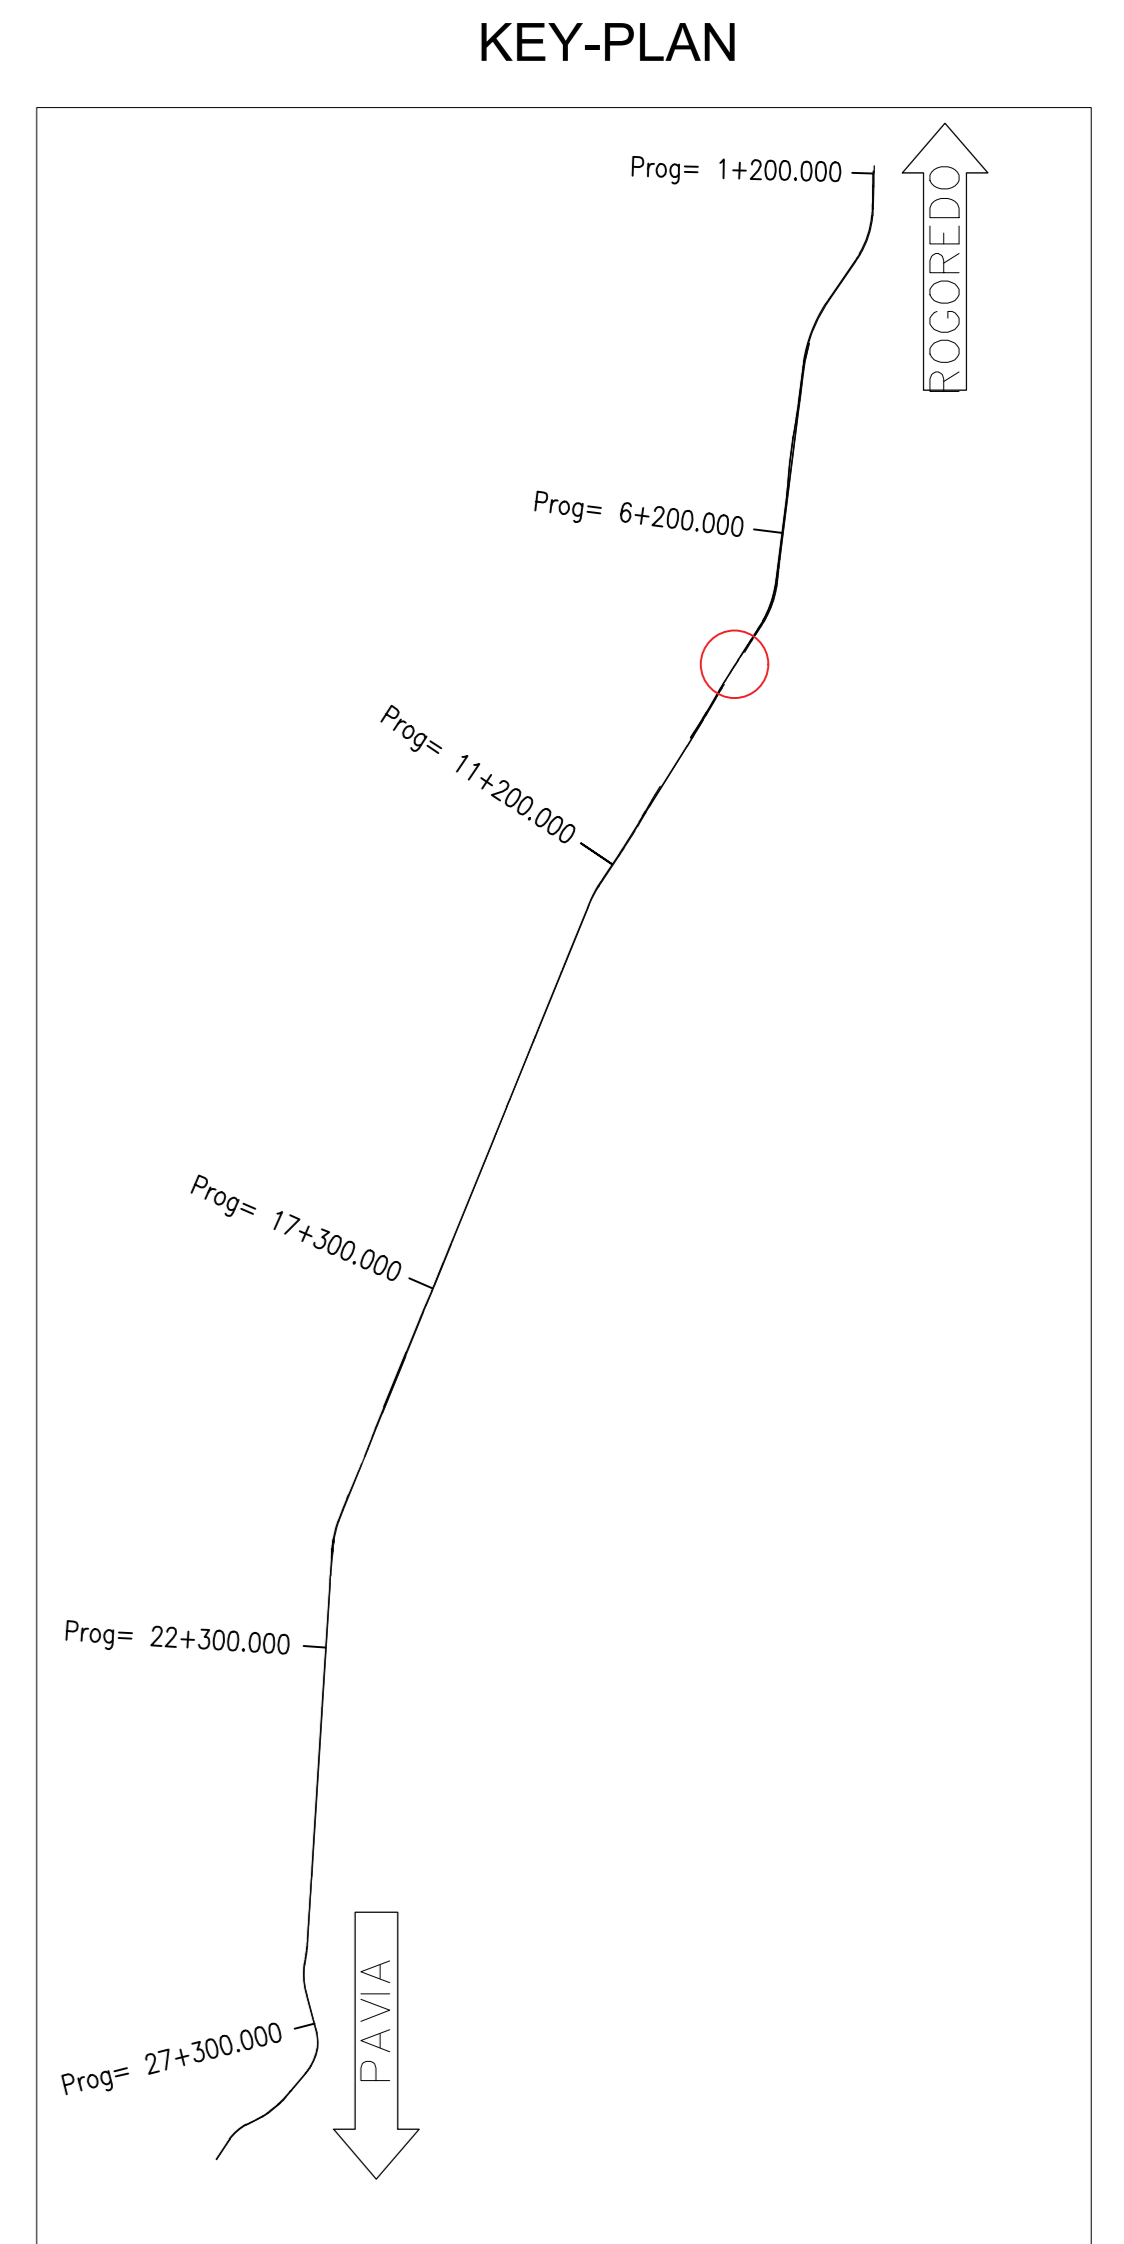

COMMITTENTE: **RFI** RETE FERROVIARIA ITALIANA GRUPPO FERROVIE DELLO STATO ITALIANO

PROGETTAZIONE: **ITALFERR** GRUPPO FERROVIE DELLO STATO ITALIANO

CUP: J4710900030009

U.O. INFRASTRUTTURE NORD

PROGETTO DEFINITIVO

POTENZIAMENTO DELLA LINEA MILANO - GENOVA  
 QUADRUPPLICAMENTO TRATTA MILANO ROGOREDO - PAVIA  
 FASE 1 - QUADRUPPLICAMENTO MI ROGOREDO - PIEVE EMANUELE

BARRIERA ANTIRUMORE - BA003aP\_BA04B\_BA003cP\_BA04D\_BA004P  
 Carpentaria - Pianta prospetti e sezioni tav.3/4

SCALA: 1:200

COMMESSA LOTTO FASE ENTE TIPO DOC. OPERADISCIPLINA PROGR. REV.

NM0Z 10 D 26 P9 IF0100 013 A

Rev.	Descrizione	Redatto	Data	Verificato	Data	Approvato	Data	Autore	Data
A	EMMISSIONE ESECUTIVA	COZZI	2018	COZZI	2018	COZZI	2018	COZZI	2018

File: NM0210028PPIF100013A.DWG n. Elab.: 1