




Planimetria - scala 1:200

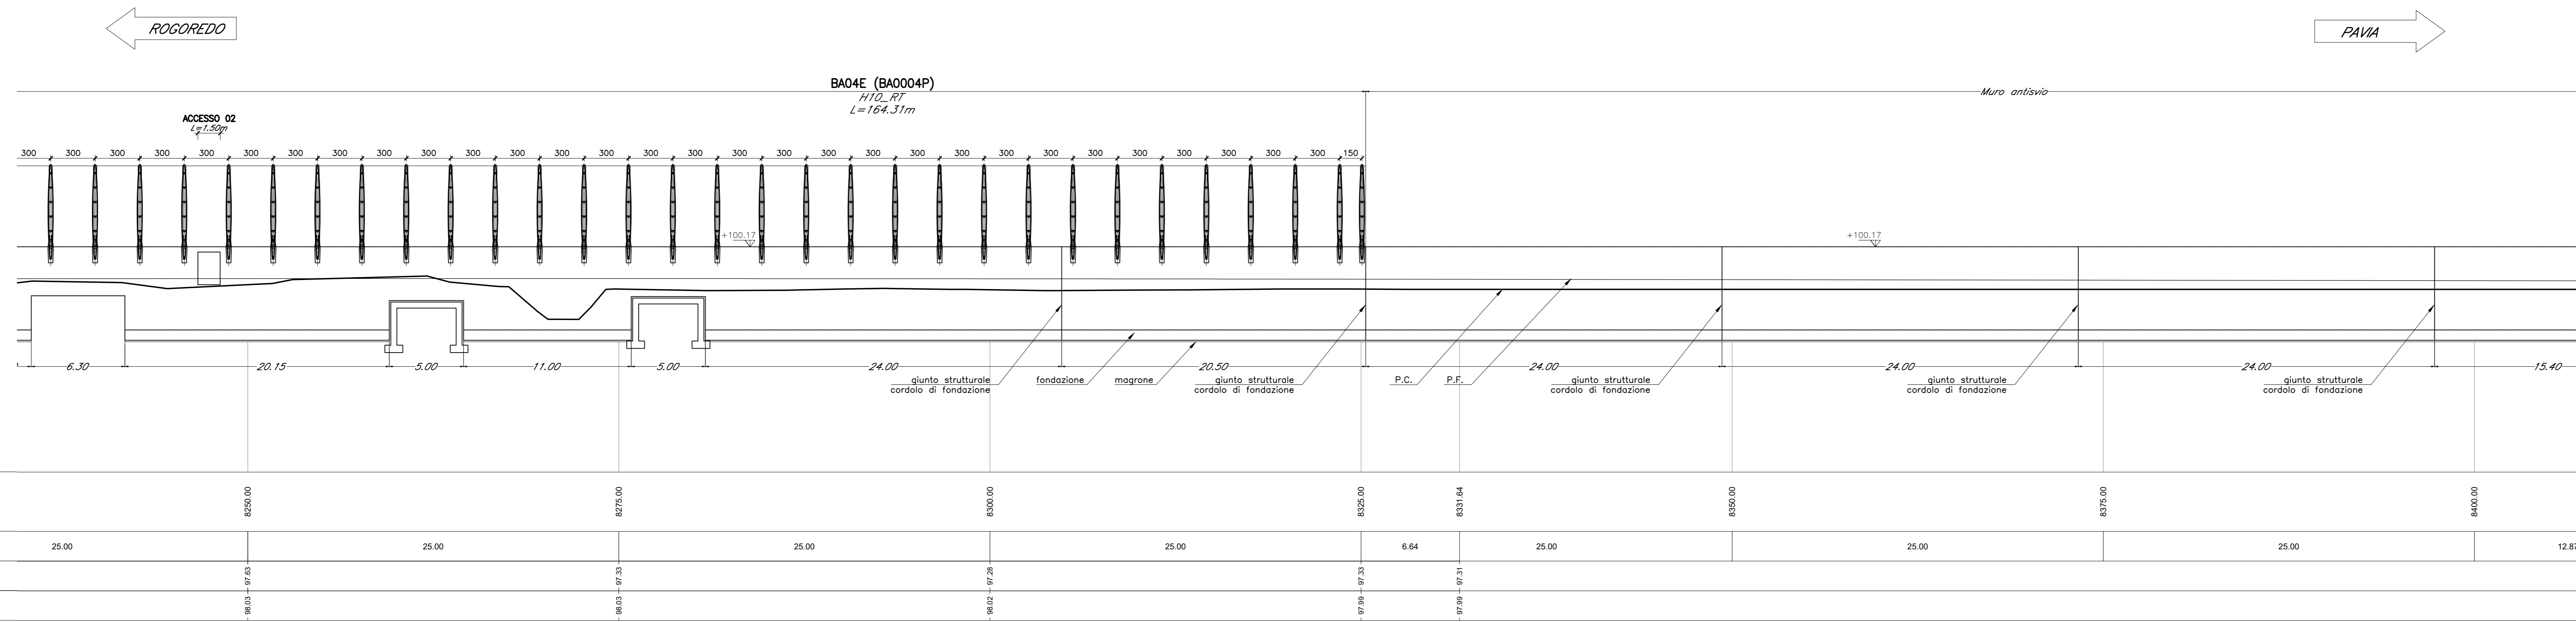


Profilo - scala 1:200/200

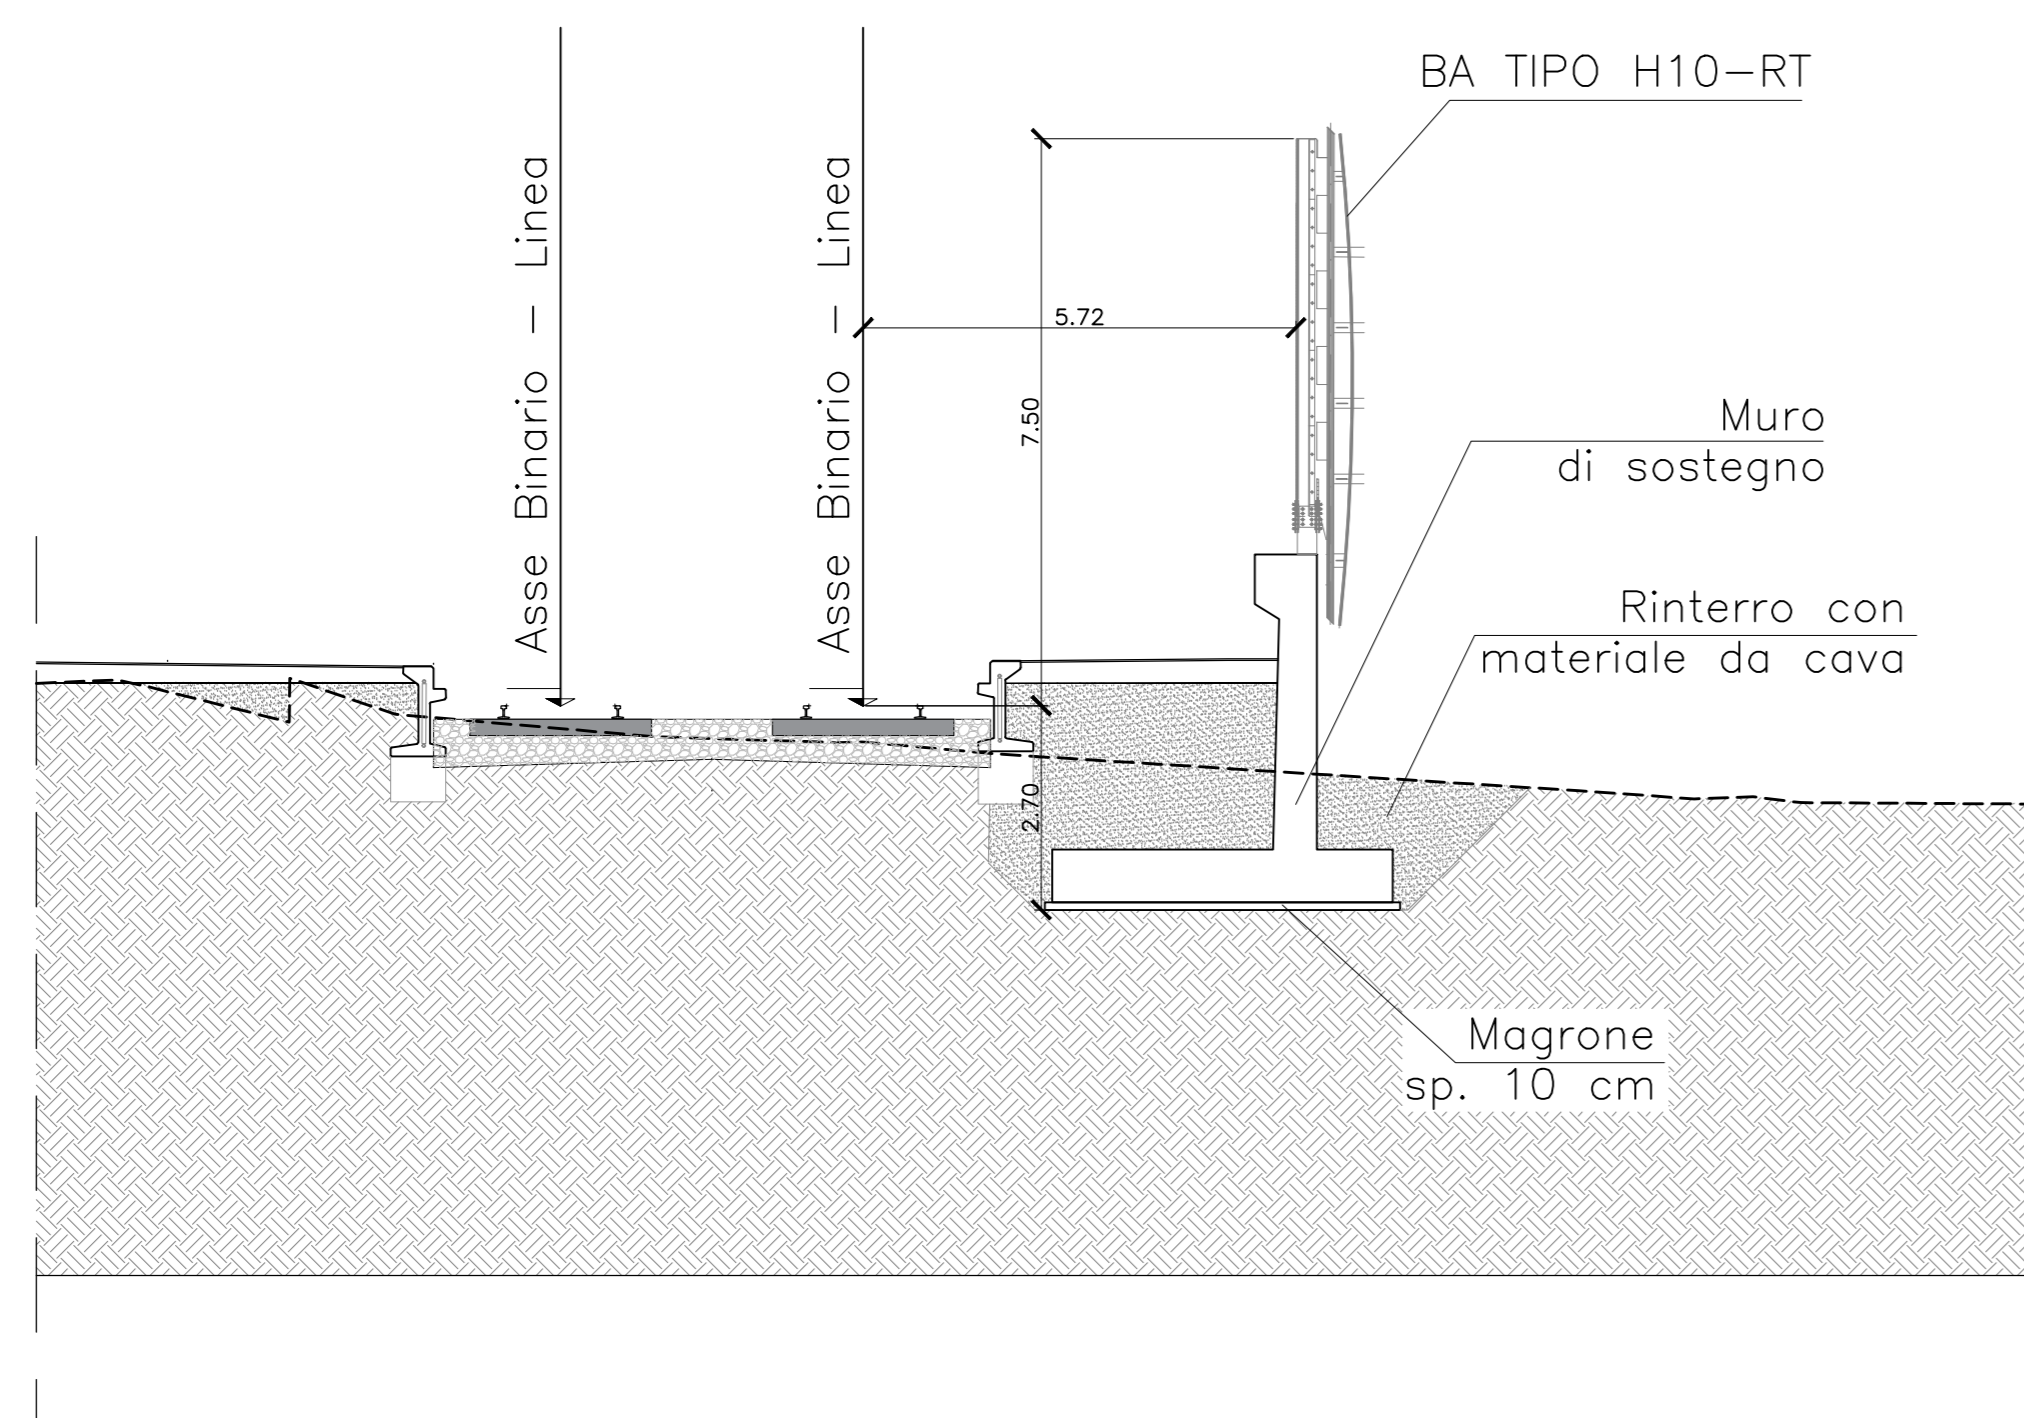

Sezione caratteristica - scala 1:100

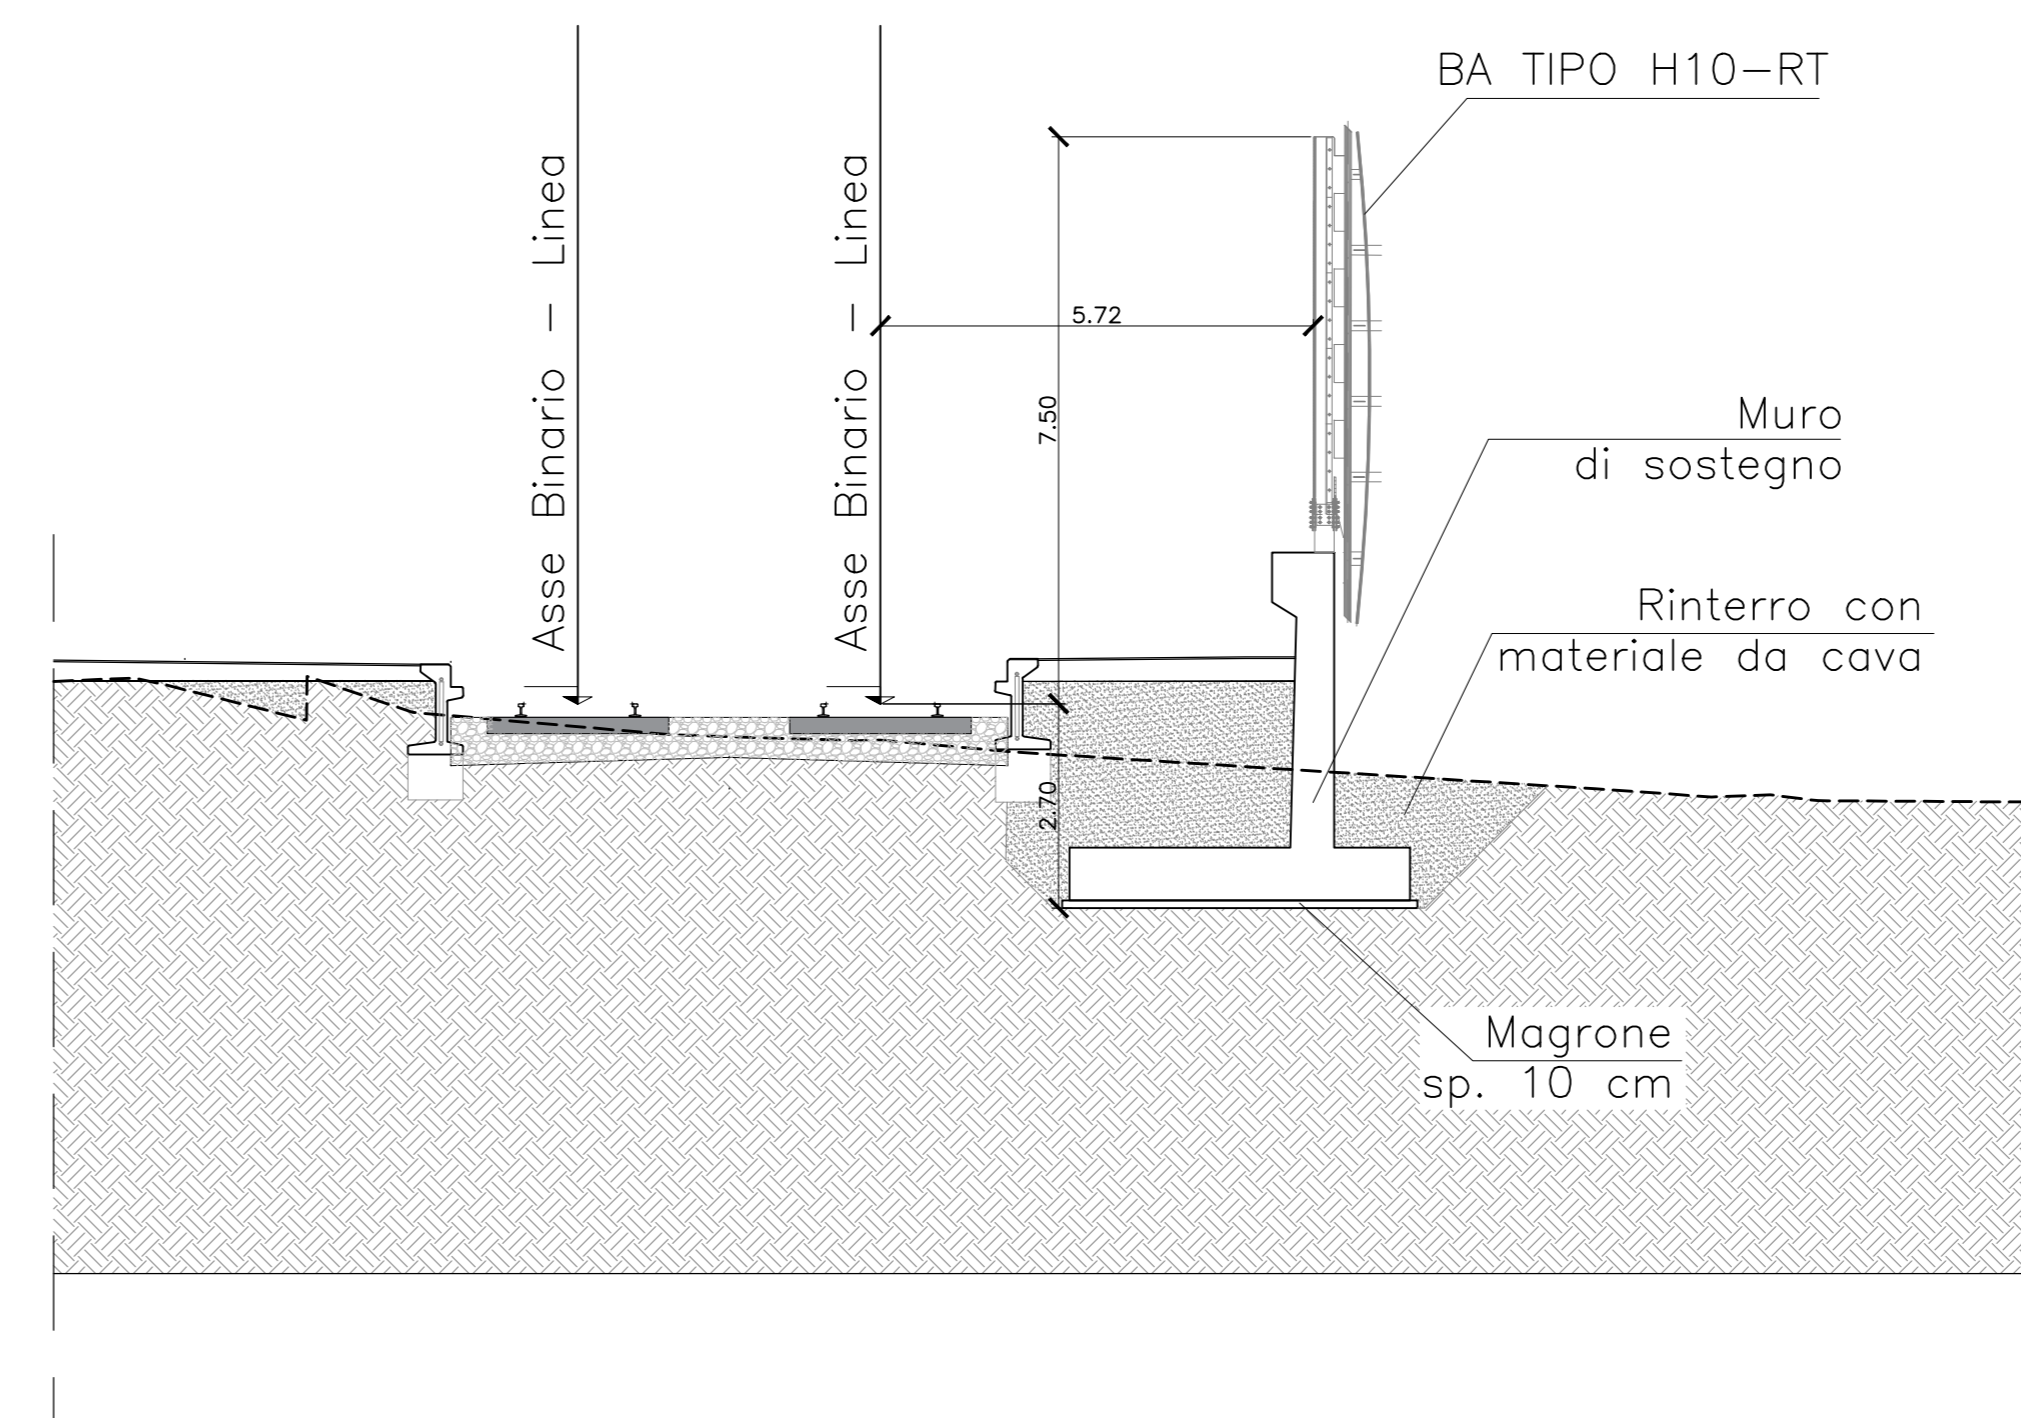

Sezione caratteristica - scala 1:100

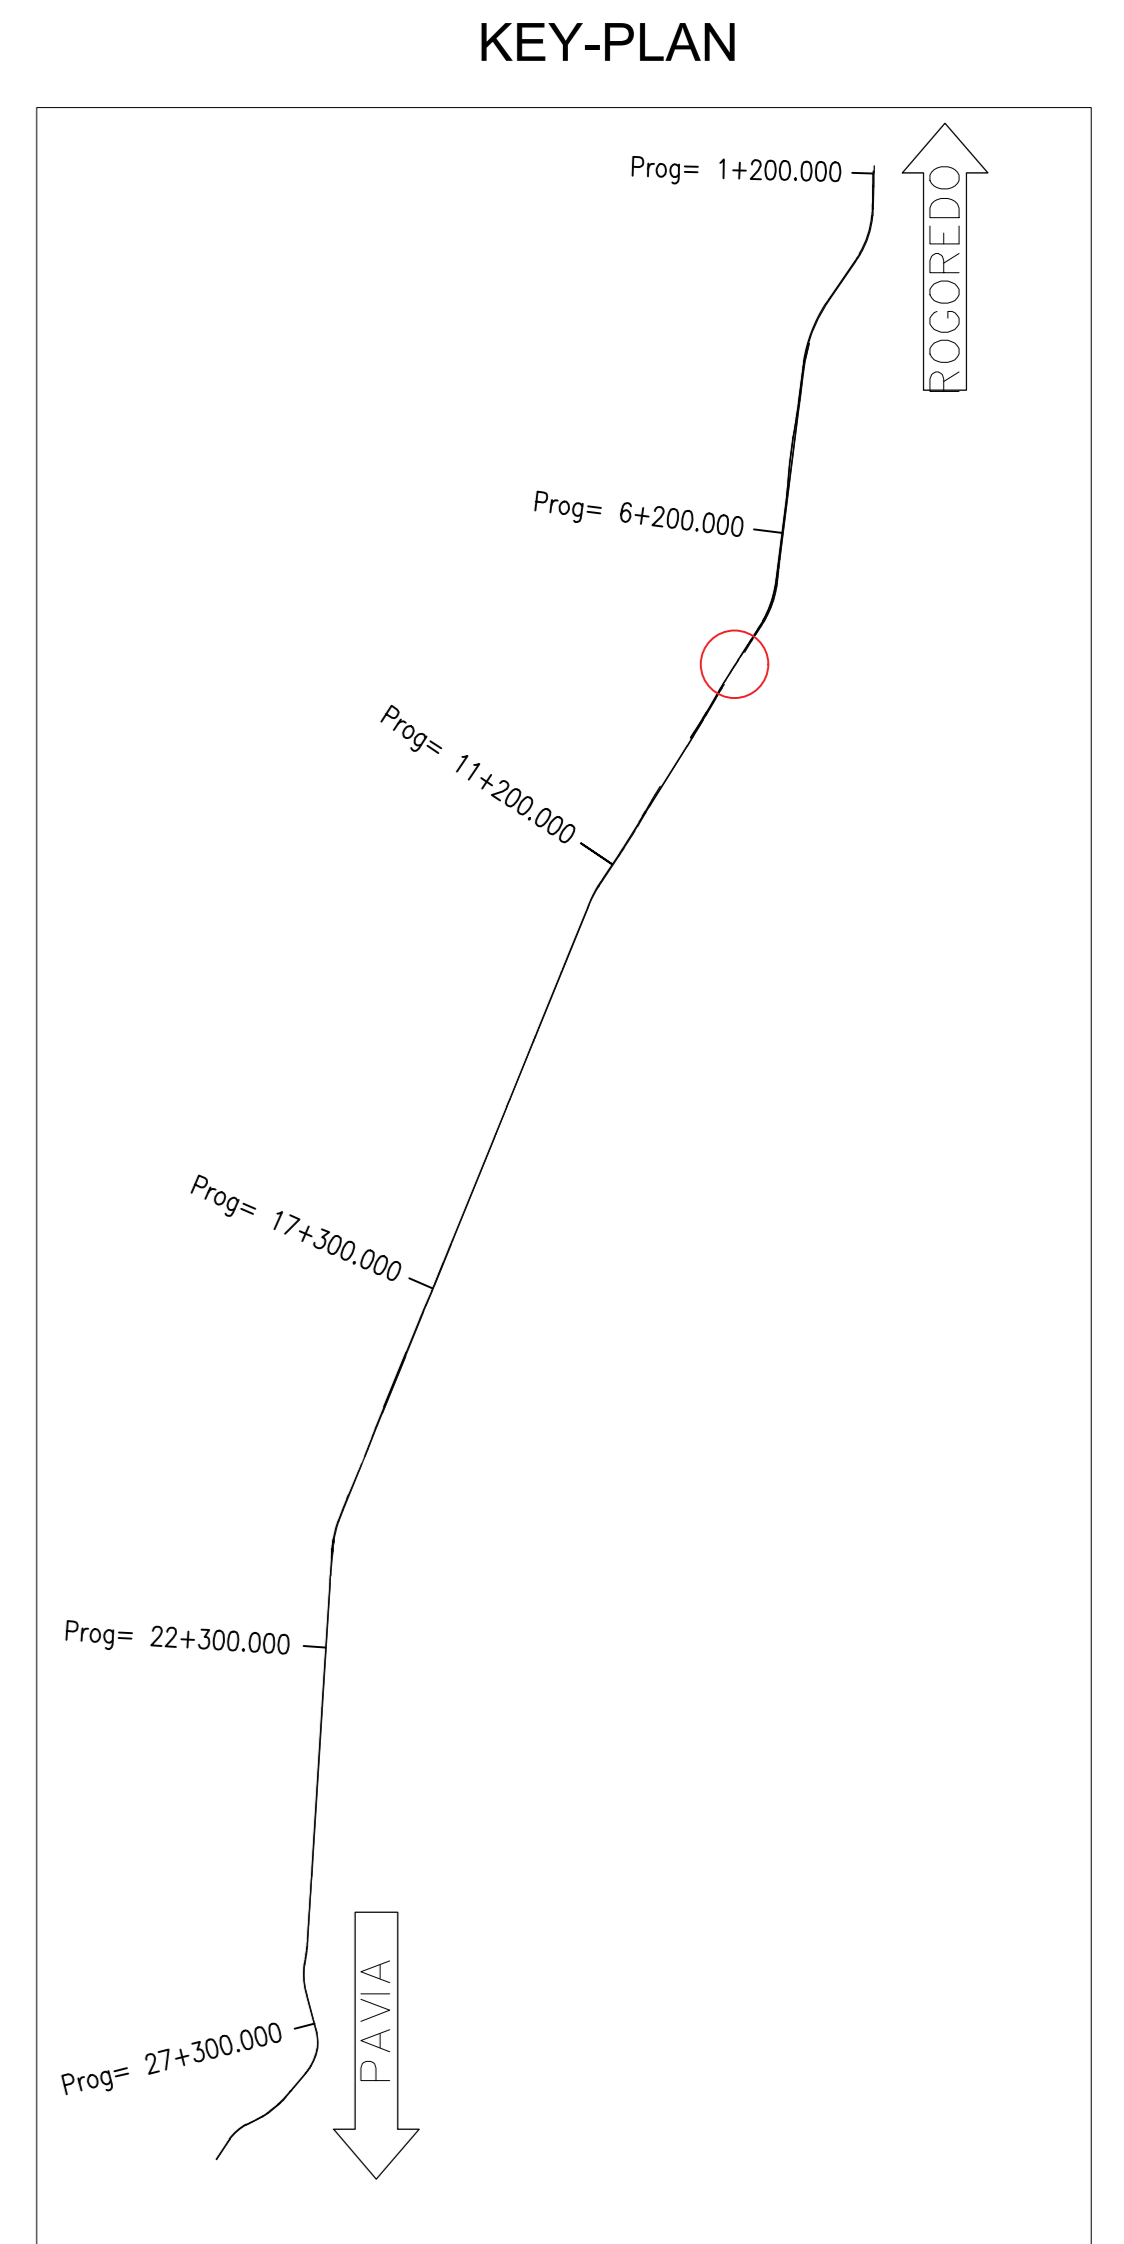

COMMITTENTE:  **RFI**
RETE FERROVIARIA ITALIANA
GRUPPO FERROVIE DELLO STATO ITALIANO

PROGETTAZIONE:  **ITALFER**
GRUPPO FERROVIE DELLO STATO ITALIANO

CUP: J4710900030009

U.O. INFRASTRUTTURE NORD

PROGETTO DEFINITIVO

POTENZIAMENTO DELLA LINEA MILANO - GENOVA
QUADRUPPLICAMENTO TRATTA MILANO ROGOREDO - PAVIA
FASE 1 - QUADRUPPLICAMENTO MI ROGOREDO - PIEVE EMANUELE

BARRIERA ANTIRUMORE - BA003aP_BA04B_BA003cP_BA04D_BA004P
Carpenteria - Pianta prospetti e sezioni tav.4/4

SCALA: 1:200

COMMESSA	LOTTO	FASE	ENTE	TIPO DOC.	OPERADISCIPLINA	PROGR.	REV.
NM0Z	10	D	26	P9	I F 0 1 0 0	0 1 4	A

Rev.	Descrizione	Redatto	Data	Verificato	Data	Approvato	Data	Autografo/Stampa
A	EMMISSIONE ESECUTIVA	COZZI/RO	Novembre 2018	COZZI/RO	Novembre 2018	COZZI/RO	Novembre 2018	

File: NM0210028P9IF010014A.DWG n. Elab.: