




Planimetria - scala 1:200

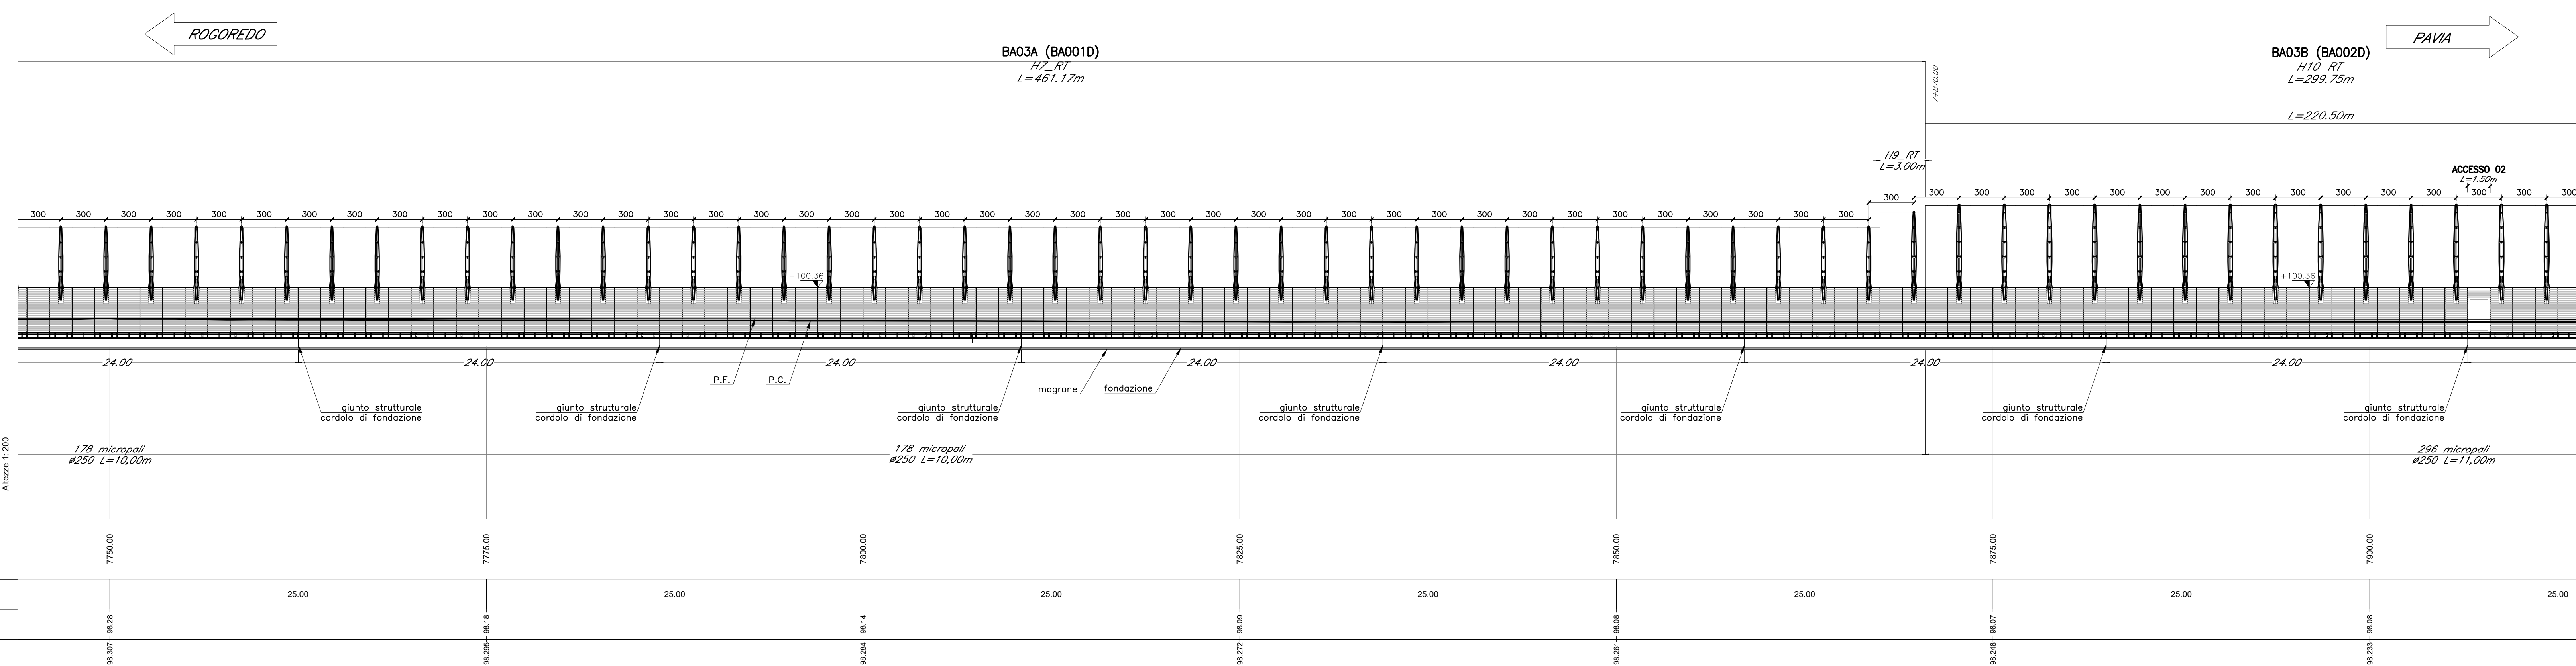

Profilo - scala 1:200/200

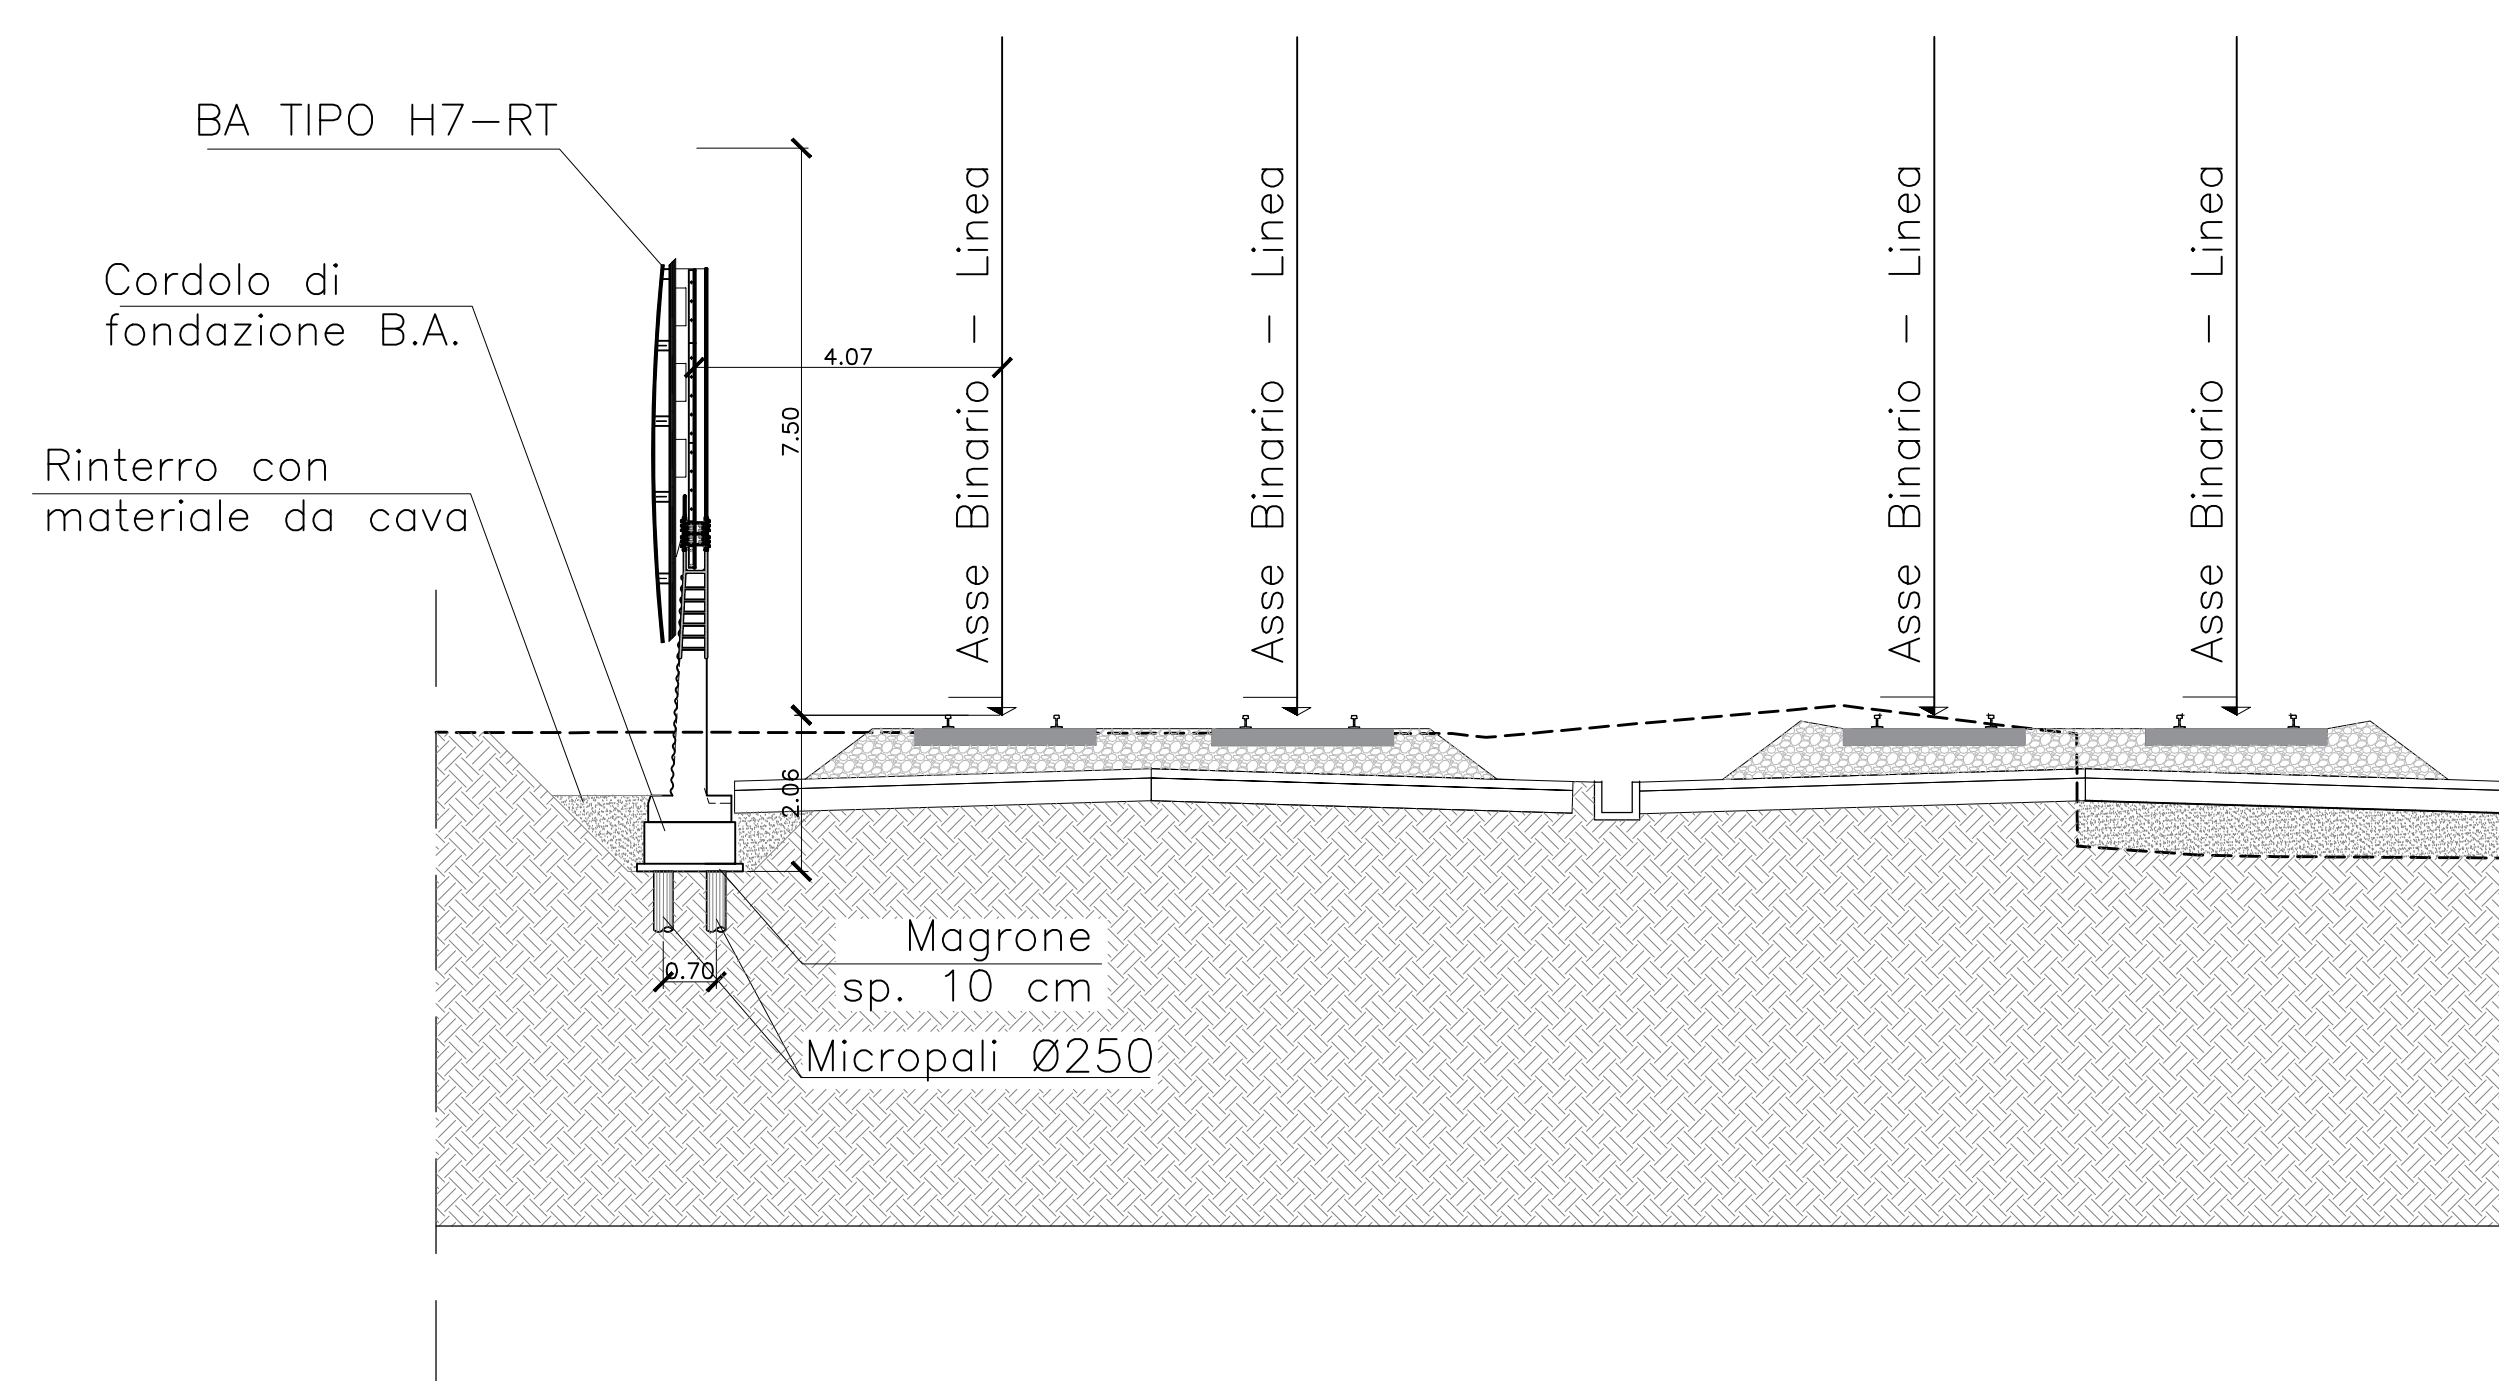


Sezione caratteristica - scala 1:100

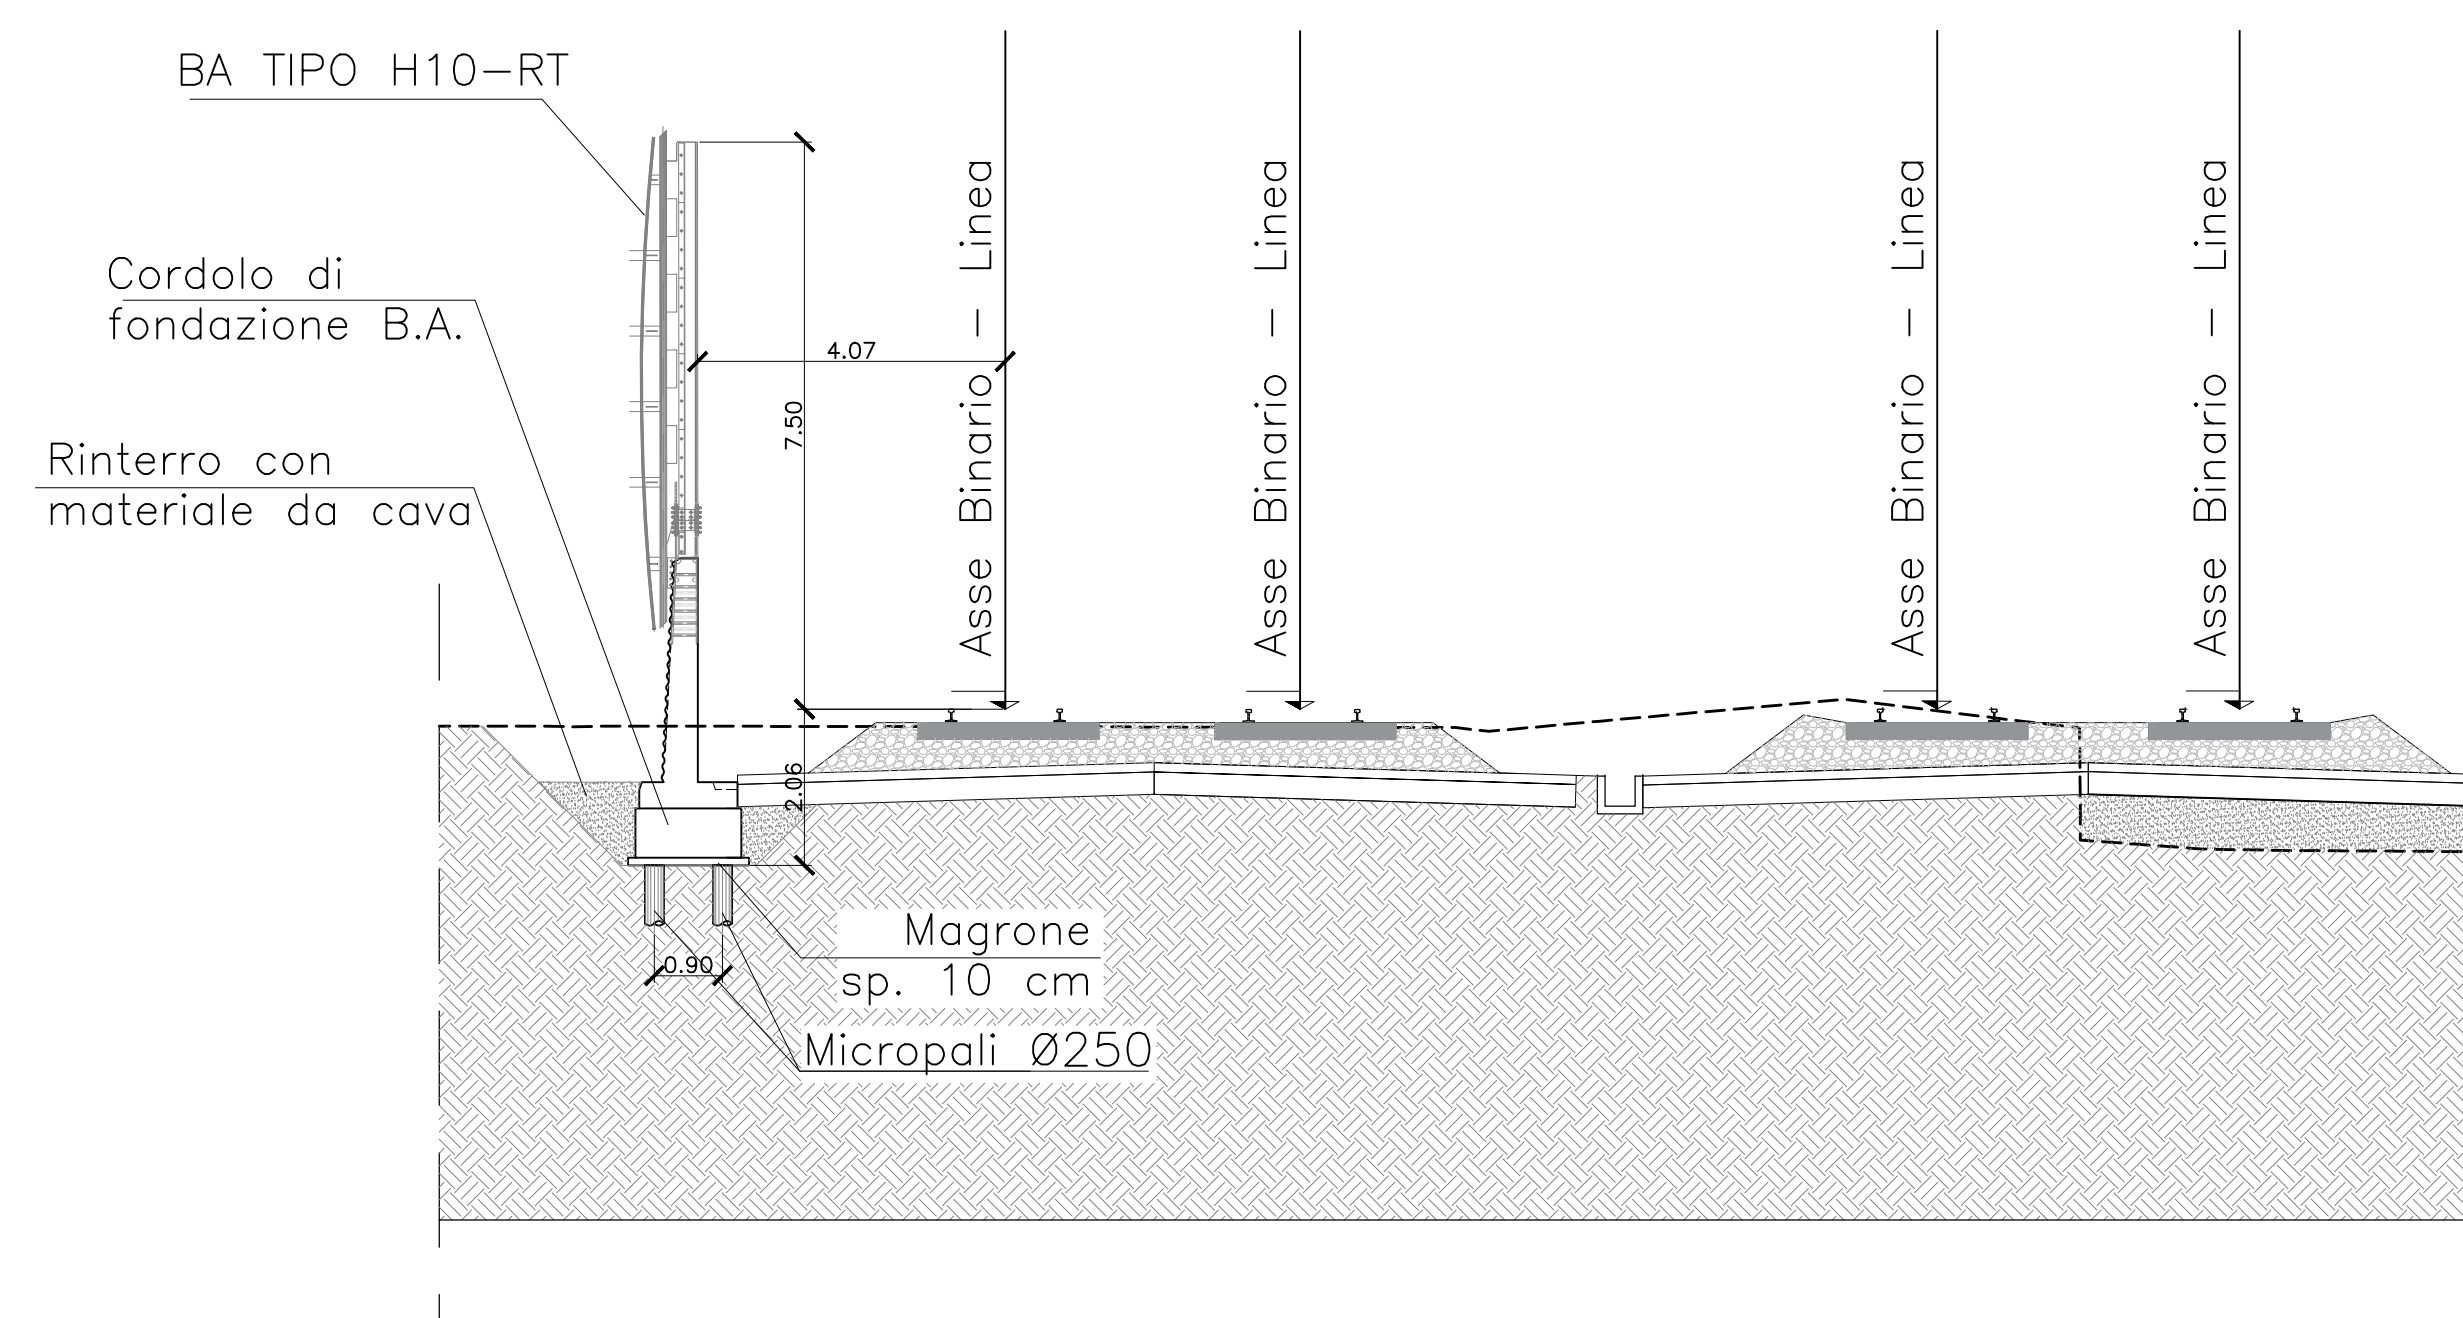

Sezione caratteristica - scala 1:100

KEY-PLAN

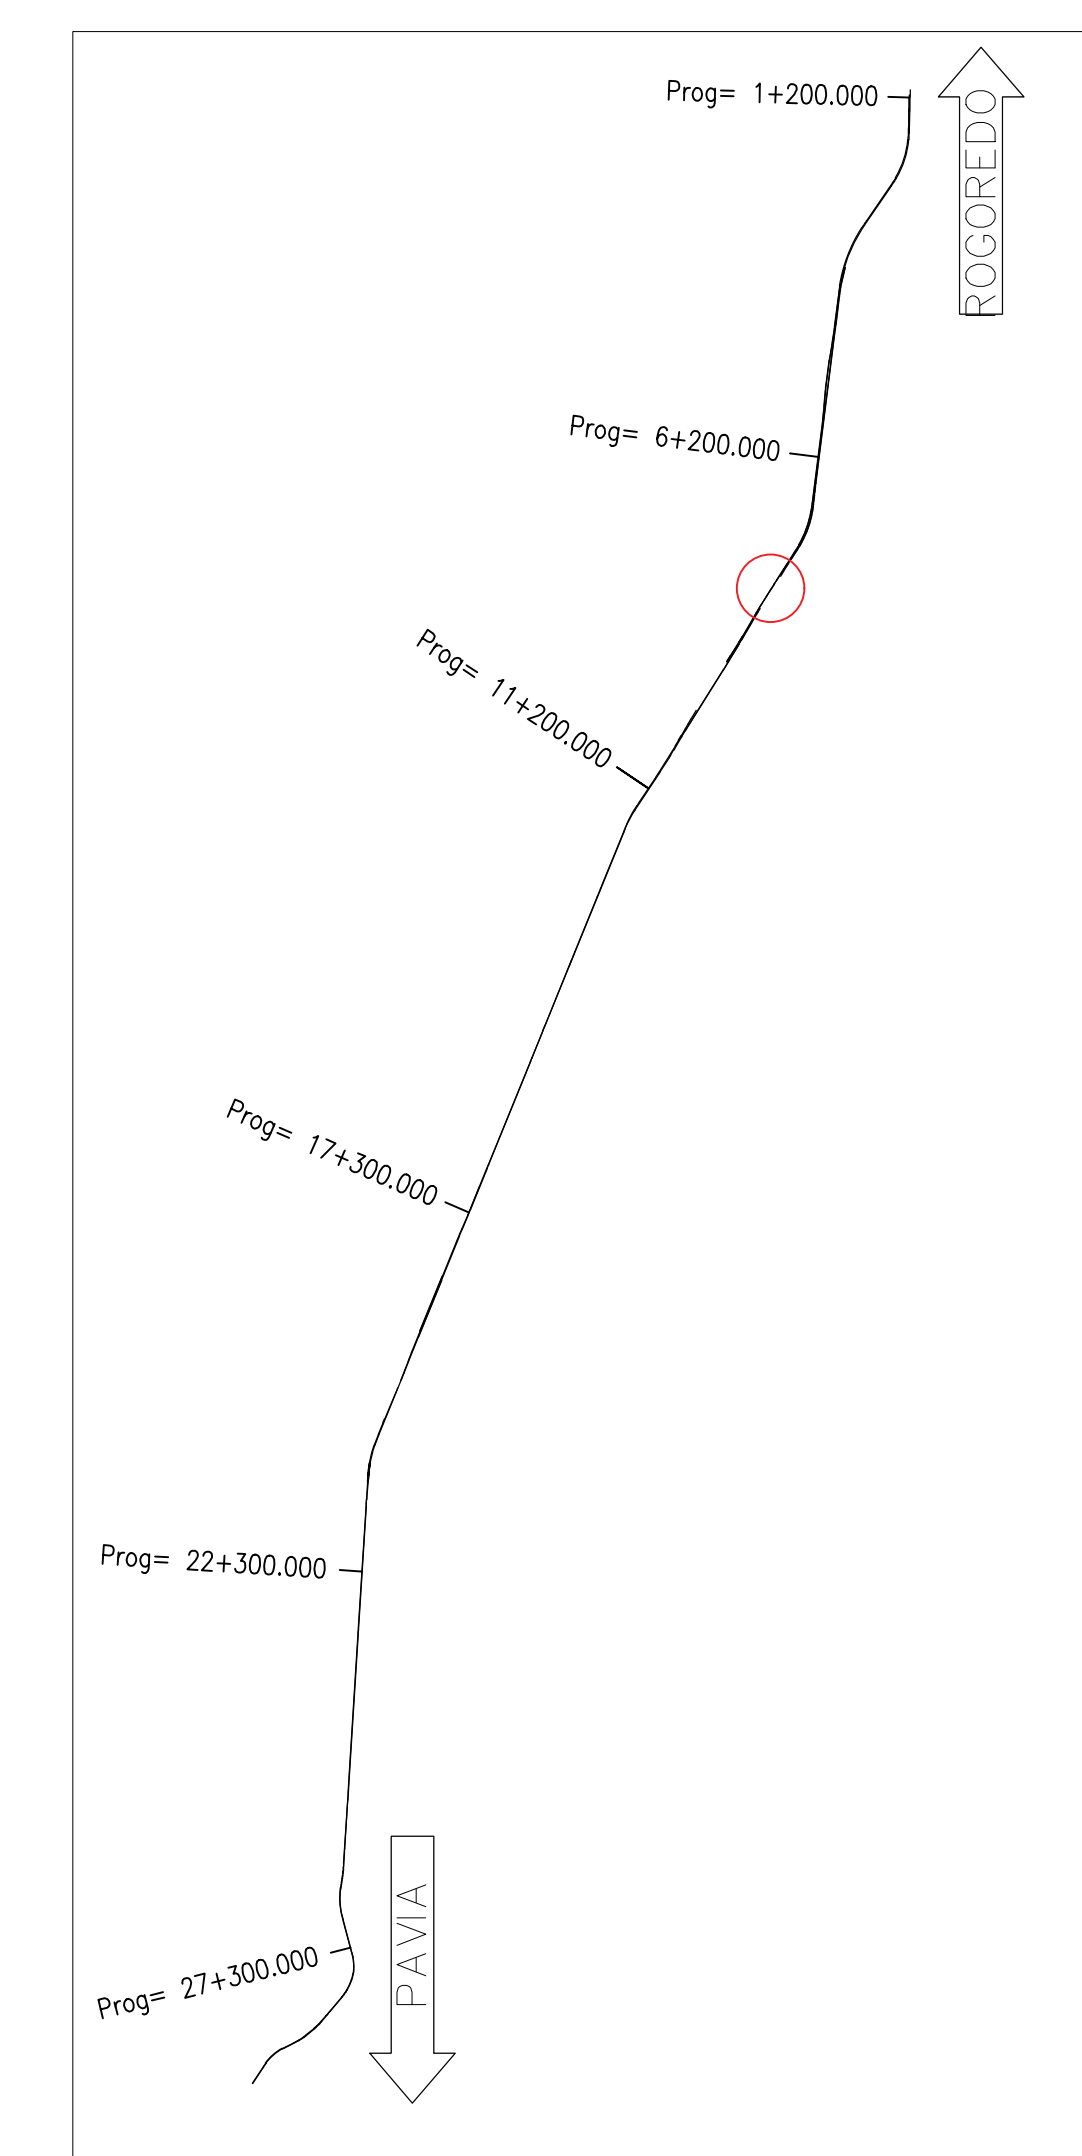

COMMITTENTE: **RFI**  
**RETE FERROVIARIA ITALIANA**  
 GRUPPO FERROVIE DELLO STATO ITALIANE

PROGETTAZIONE: **ITALFER**  
 GRUPPO FERROVIE DELLO STATO ITALIANE

CUP: J4710900030009

**U.O. INFRASTRUTTURE NORD**

**PROGETTO DEFINITIVO**

**POTENZIAMENTO DELLA LINEA MILANO - GENOVA**  
**QUADRUPPLICAMENTO TRATTA MILANO ROGOREDO - PAVIA**  
**FASE 1 - QUADRUPPLICAMENTO MI ROGOREDO - PIEVE EMANUELE**

**BARRIERA ANTIRUMORE - BA001D**  
 Carpenteria - Pianta prospetti e sezioni tav.3/3

SCALA: 1:200

COMMESSA	LOTTO	FASE	ENTE	TIPO DOC.	OPERADISCIPLINA	PROGR.	REV.
NM0Z	10	D	26	P9	I F 0 1 0 0	0 2 2	A

Rev.	Descrizione	Redatto	Data	Verificato	Data	Approvato	Data	Autore/Approvato
A	EMMISSIONE ESECUTIVA	COZZI	2018	COZZI	2018	COZZI	2018	COZZI

File: NM0Z10026P9I0100022A.DWG n. Elab.: