




Planimetria - scala 1:200

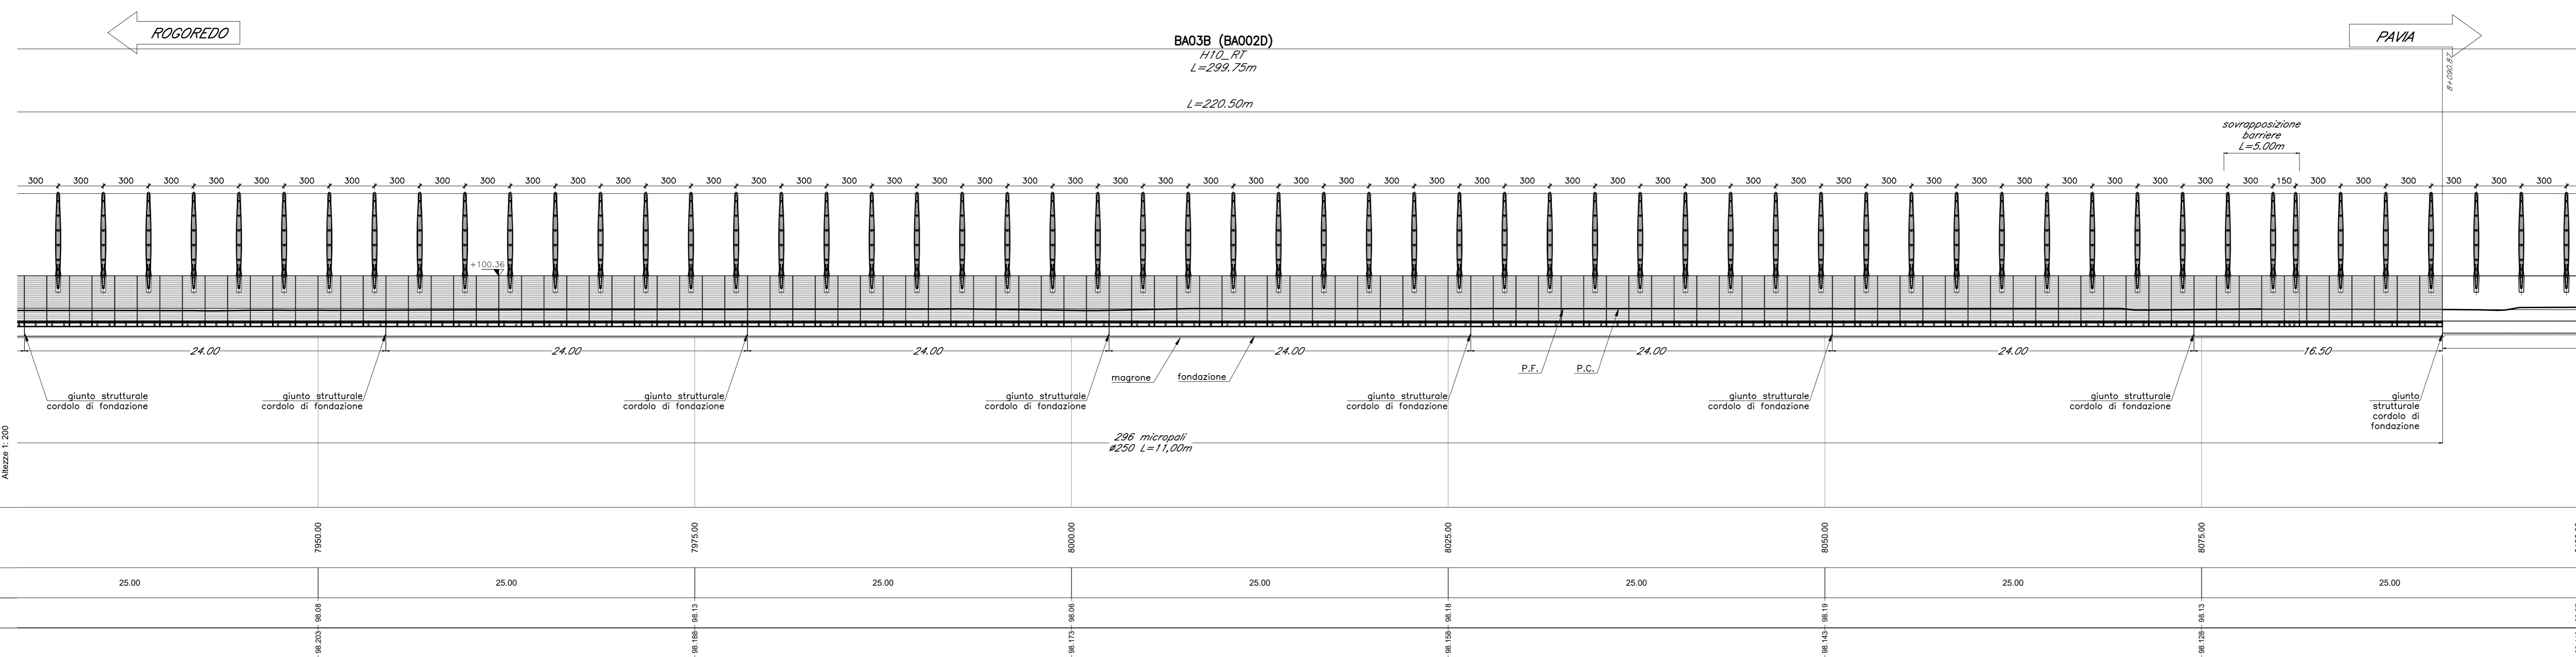


Profilo - scala 1:200/200

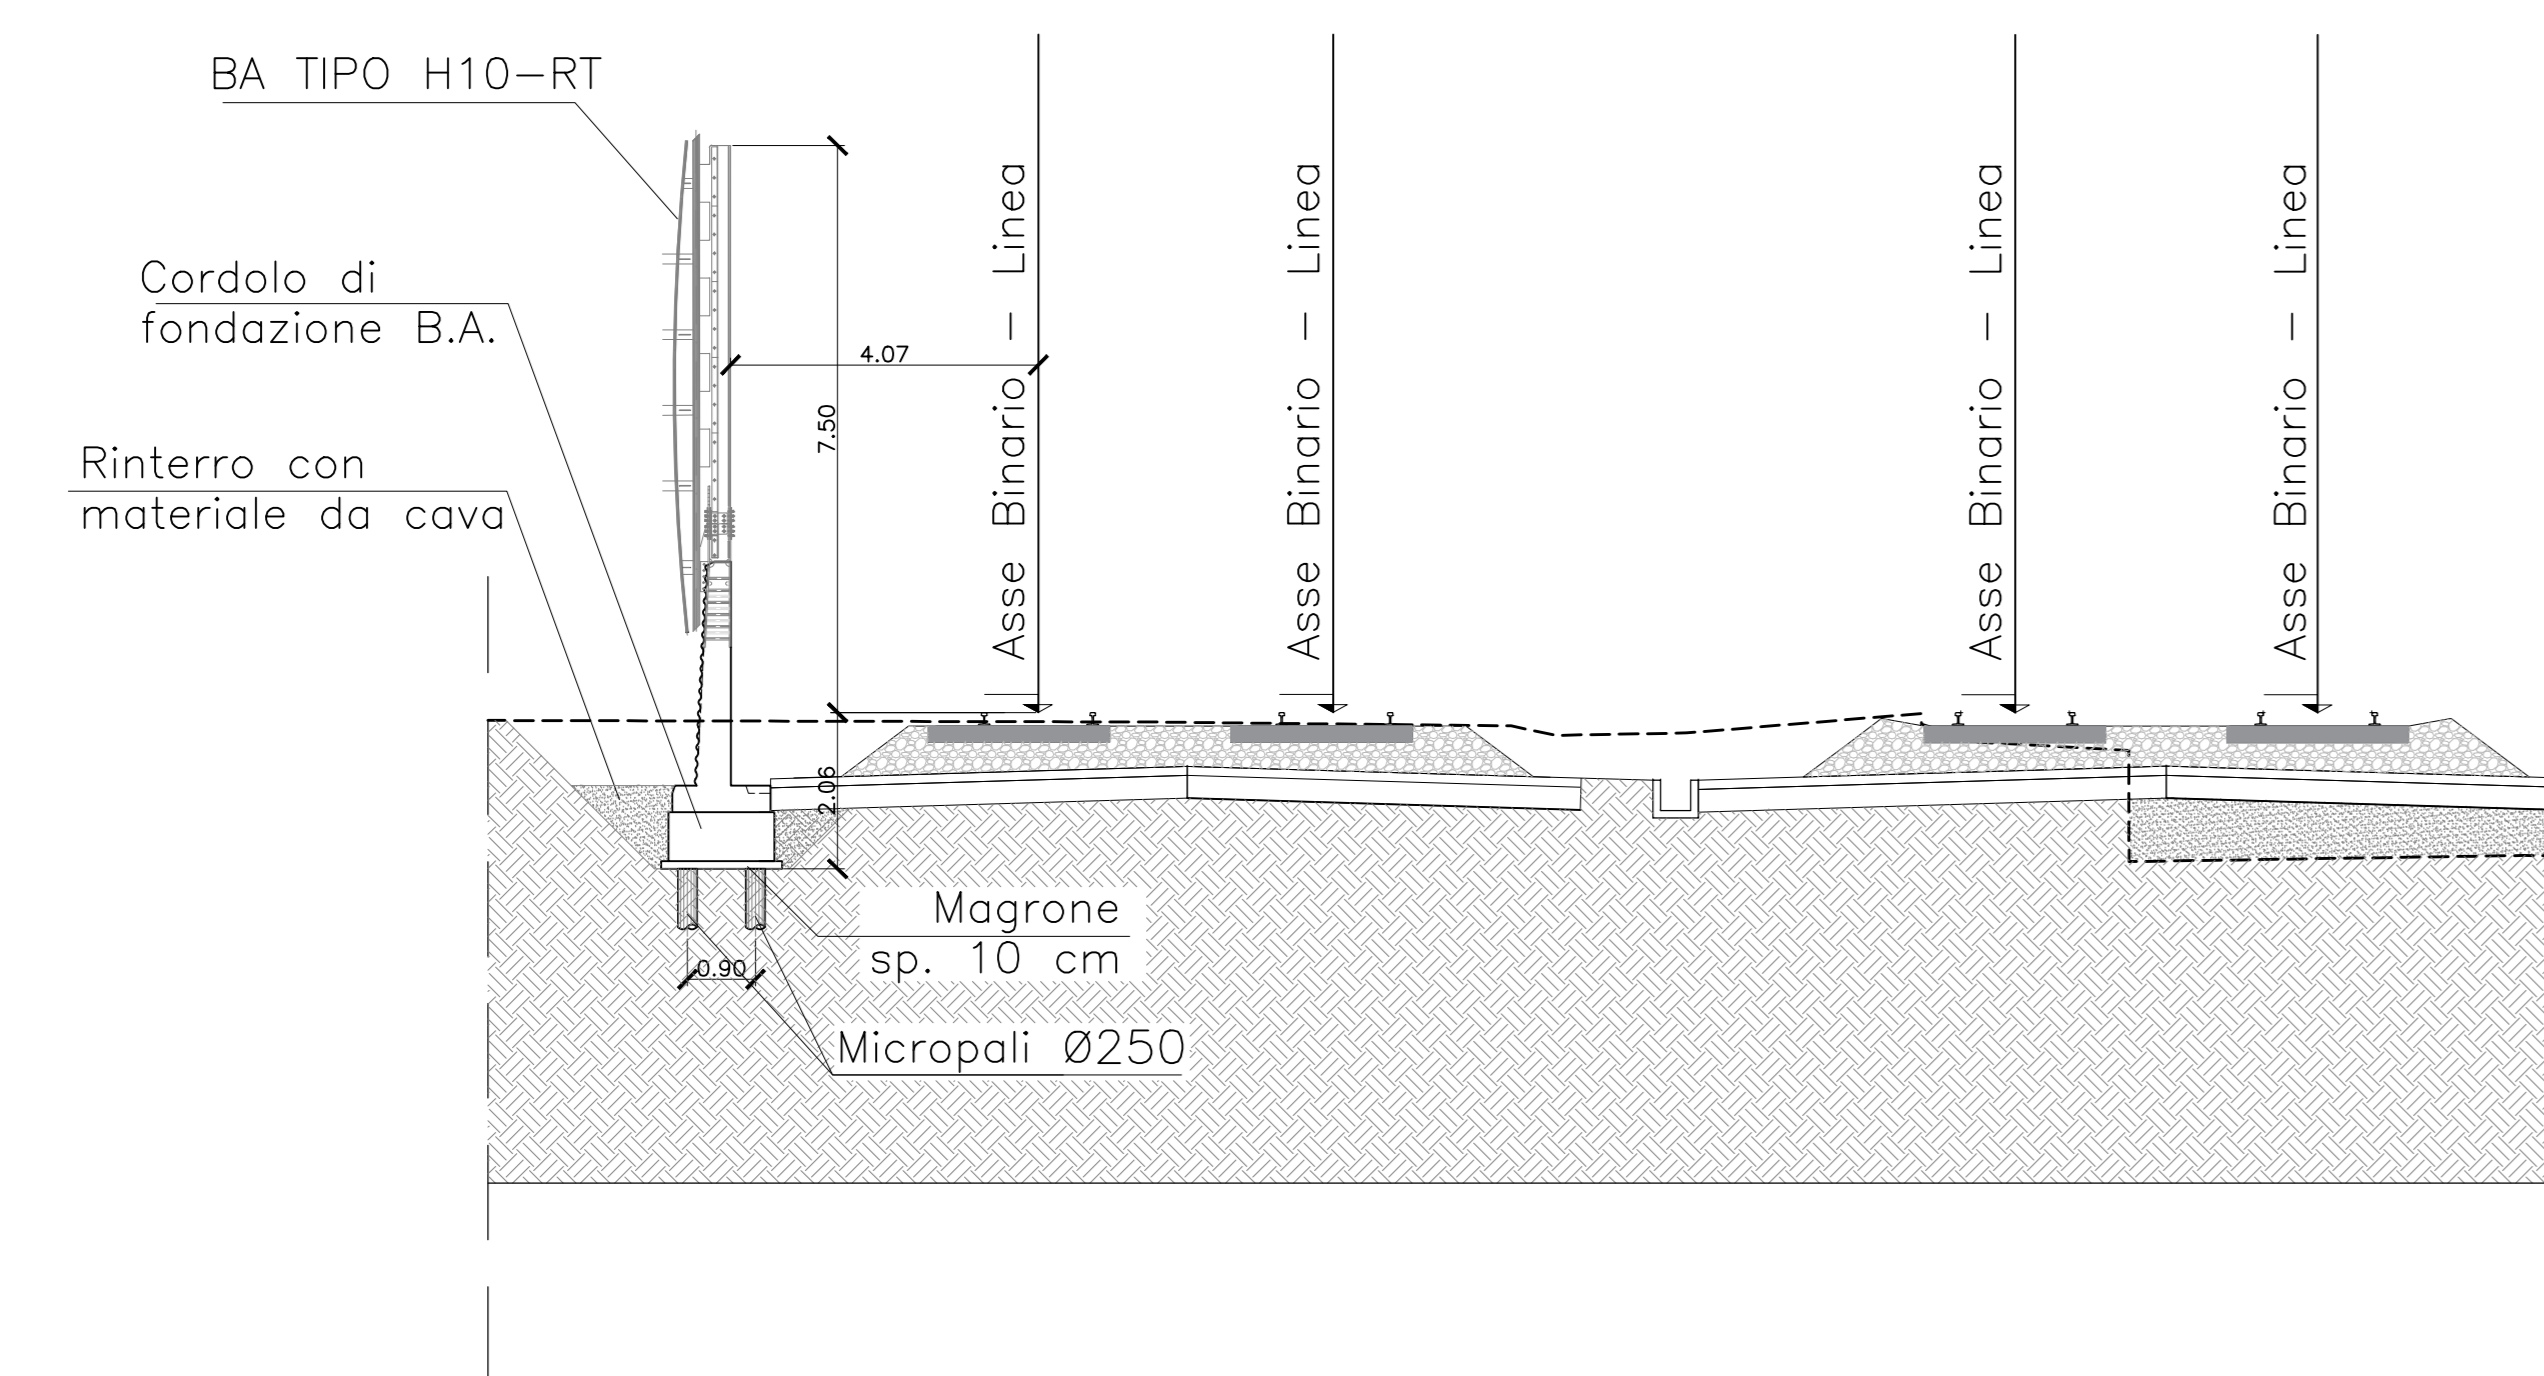

Sezione caratteristica - scala 1:100

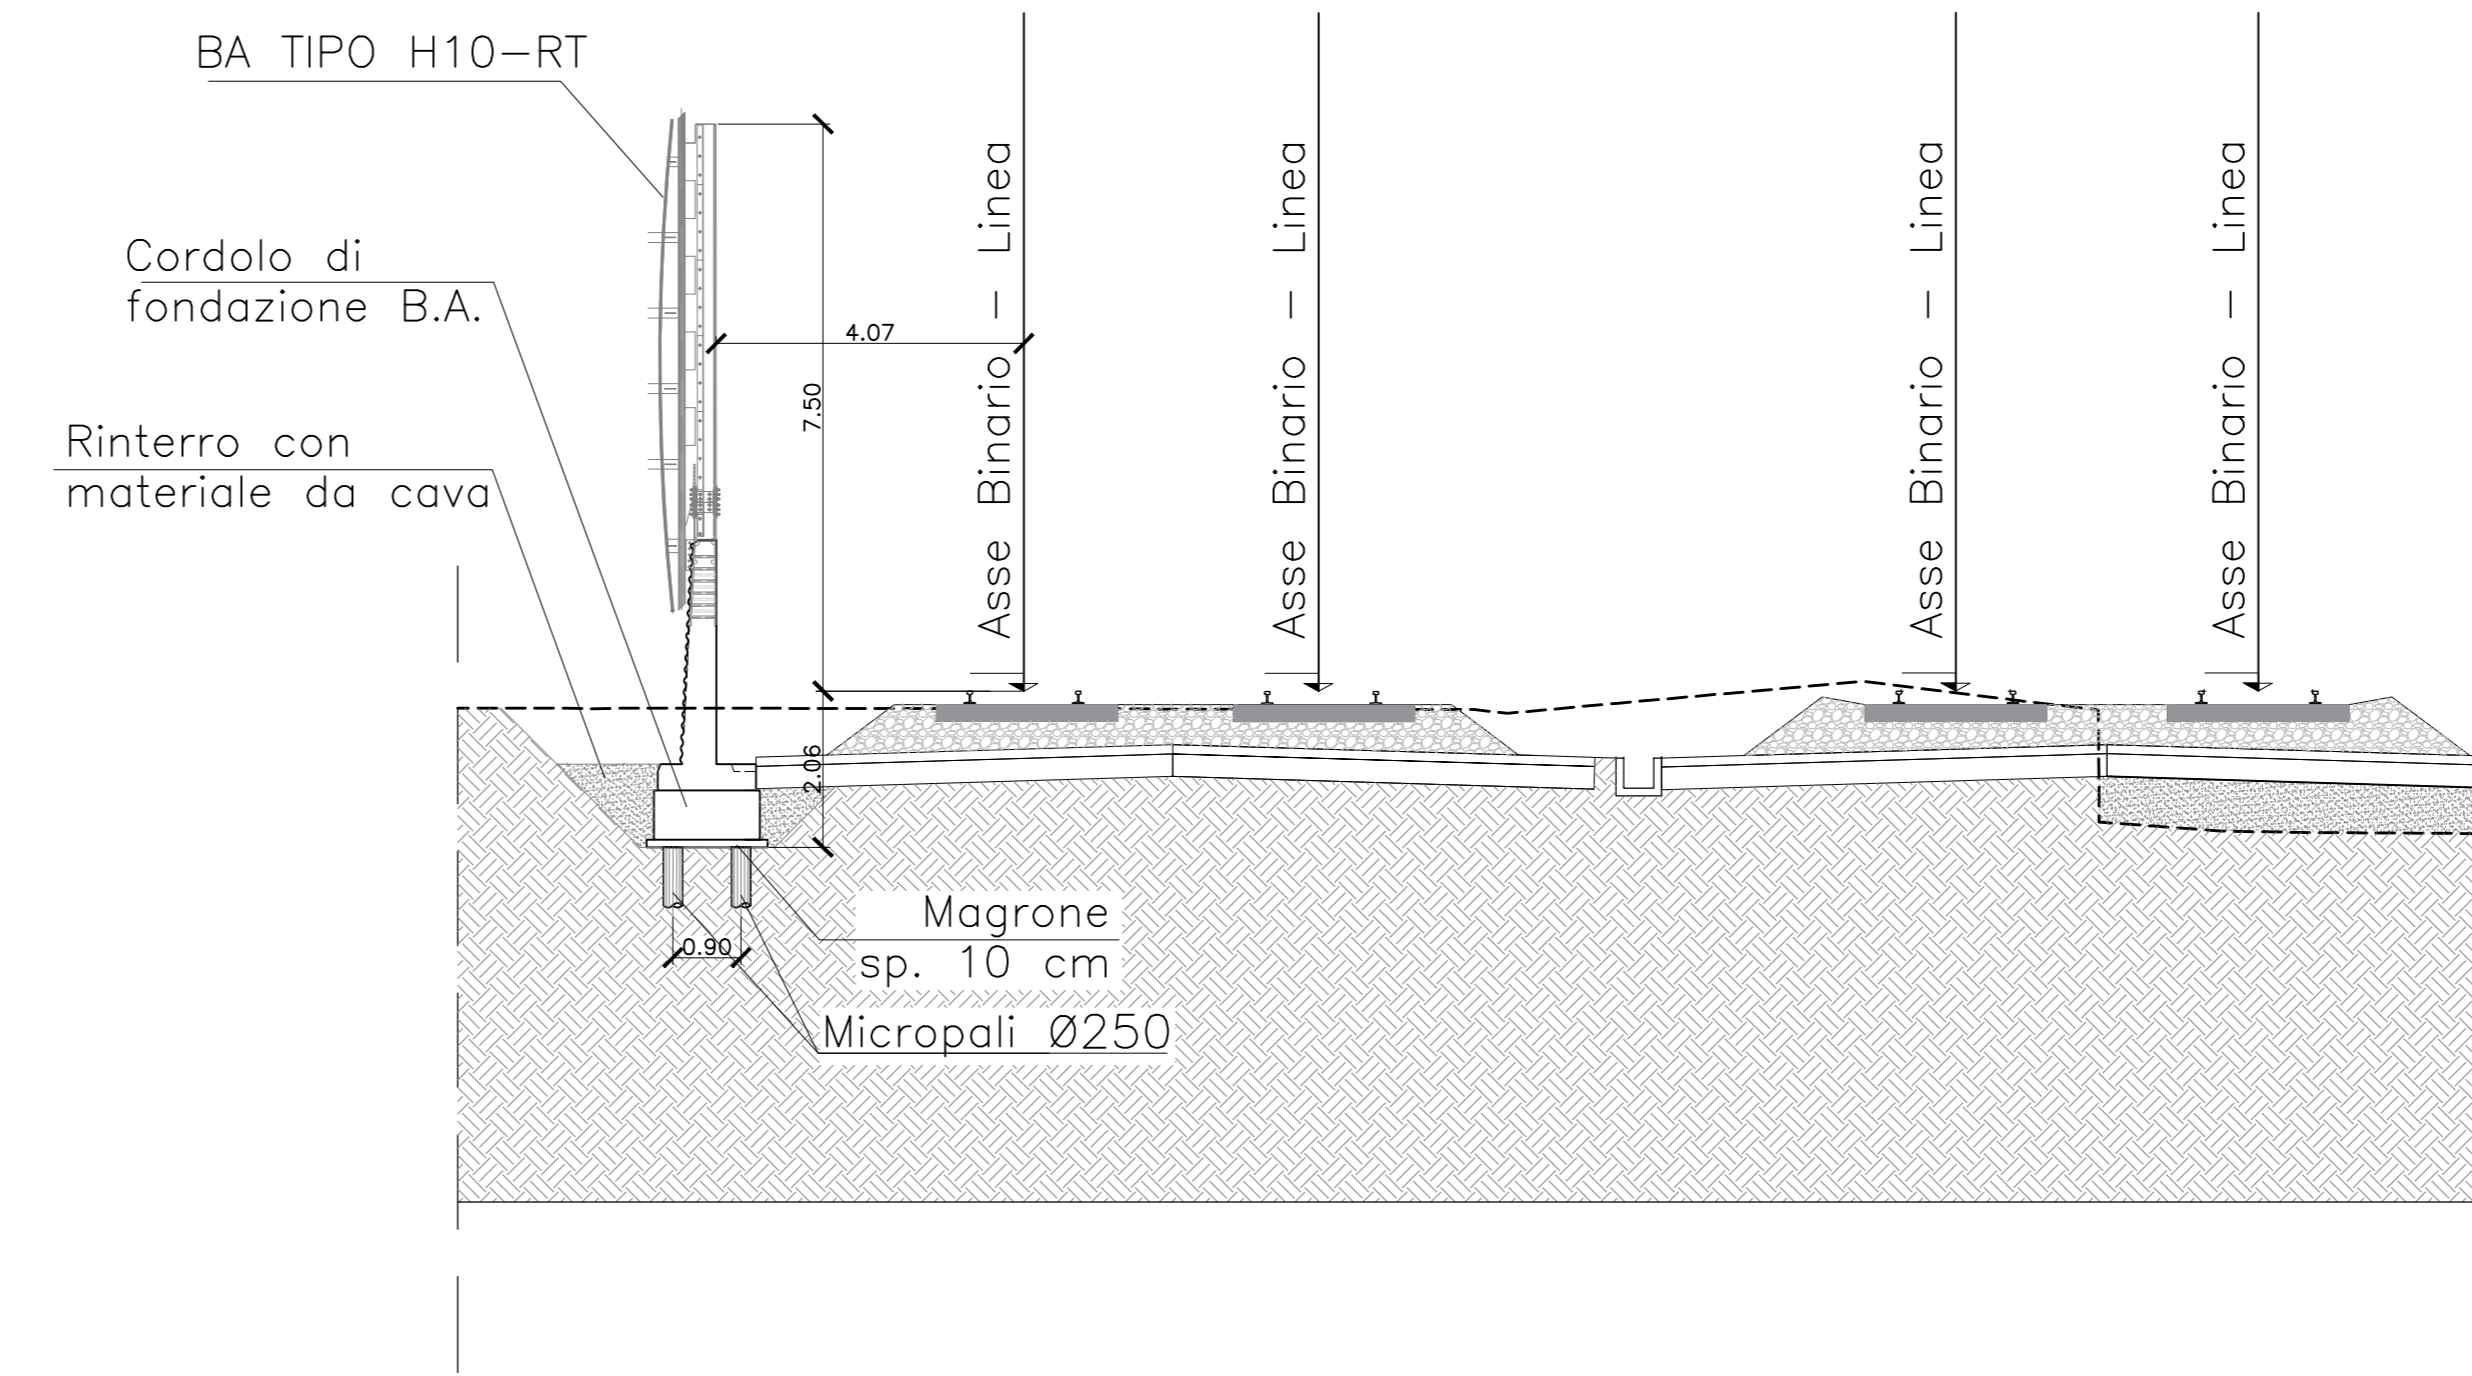

Sezione caratteristica - scala 1:100

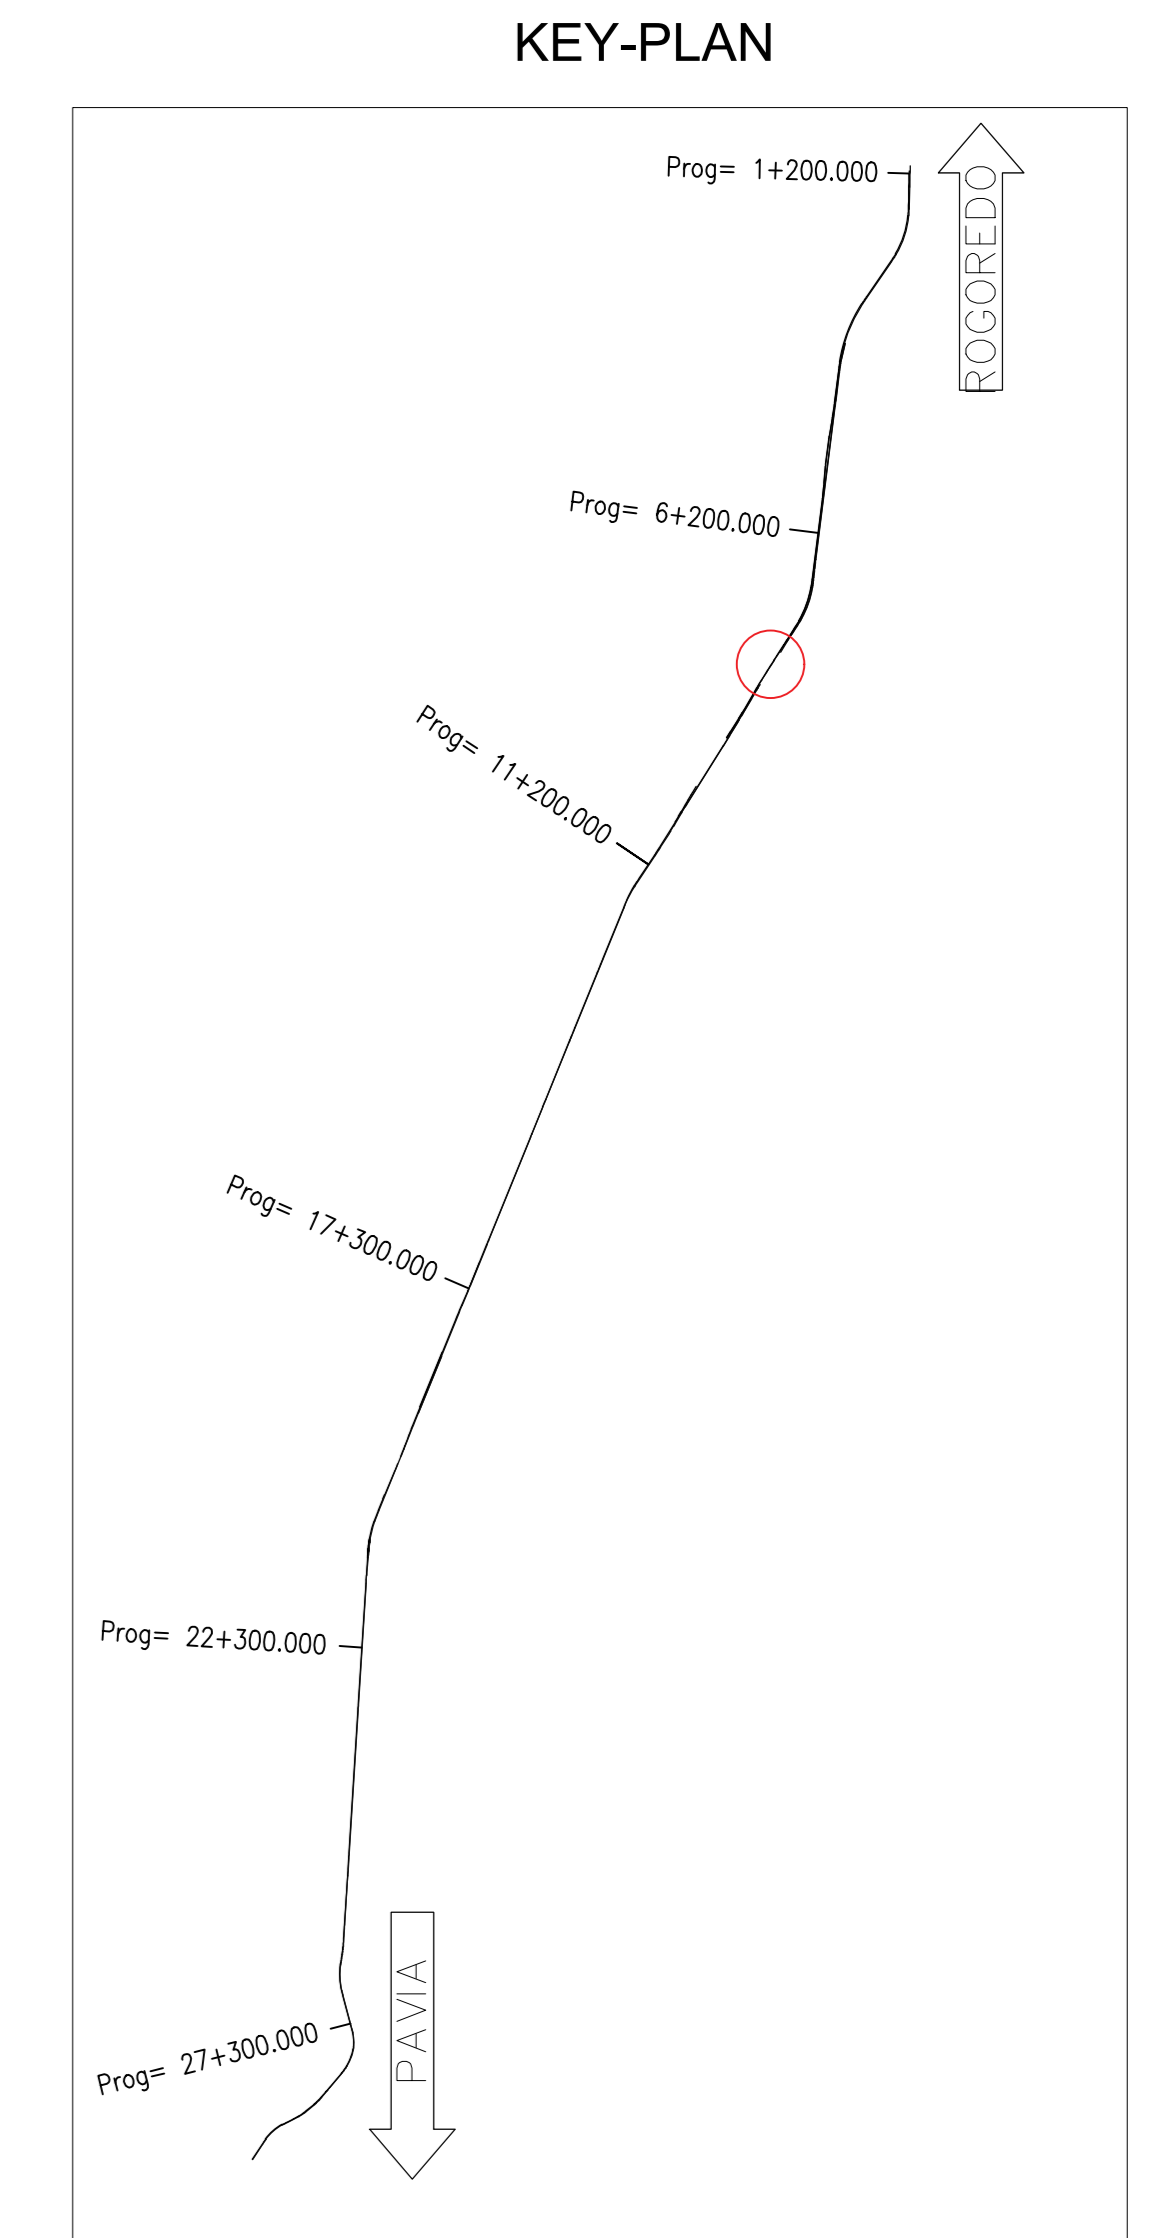

COMMITTENTE: **RFI** RETE FERROVIARIA ITALIANA GRUPPO FERROVIE DELLO STATO ITALIANE

PROGETTAZIONE: **ITALFER** GRUPPO FERROVIE DELLO STATO ITALIANE

CUP: J4710900030009

U.O. INFRASTRUTTURE NORD

PROGETTO DEFINITIVO

POTENZIAMENTO DELLA LINEA MILANO - GENOVA  
 QUADRUPPLICAMENTO TRATTA MILANO ROGOREDO - PAVIA  
 FASE 1 - QUADRUPPLICAMENTO MI ROGOREDO - PIEVE EMANUELE

BARRIERA ANTIRUMORE - BA002D  
 Carpenteria - Pianta prospetti e sezioni tav. 1/2

SCALA: 1:200

COMMESSA	LOTTO	FASE	ENTE	TIPO DOC.	OPERADISCIPLINA	PROGR.	REV.
NM0Z	10	D	26	P9	IF0100	023	A

Rev.	Descrizione	Redatto	Data	Verificato	Data	Approvato	Data	Autografo/Data
A	EMISSIONE ESECUTIVA	COZZI	2018	COZZI	2018	COZZI	2018	

File: NM0Z10028P9IF100023A.DWG n. Elab.: