




Planimetria - scala 1:200

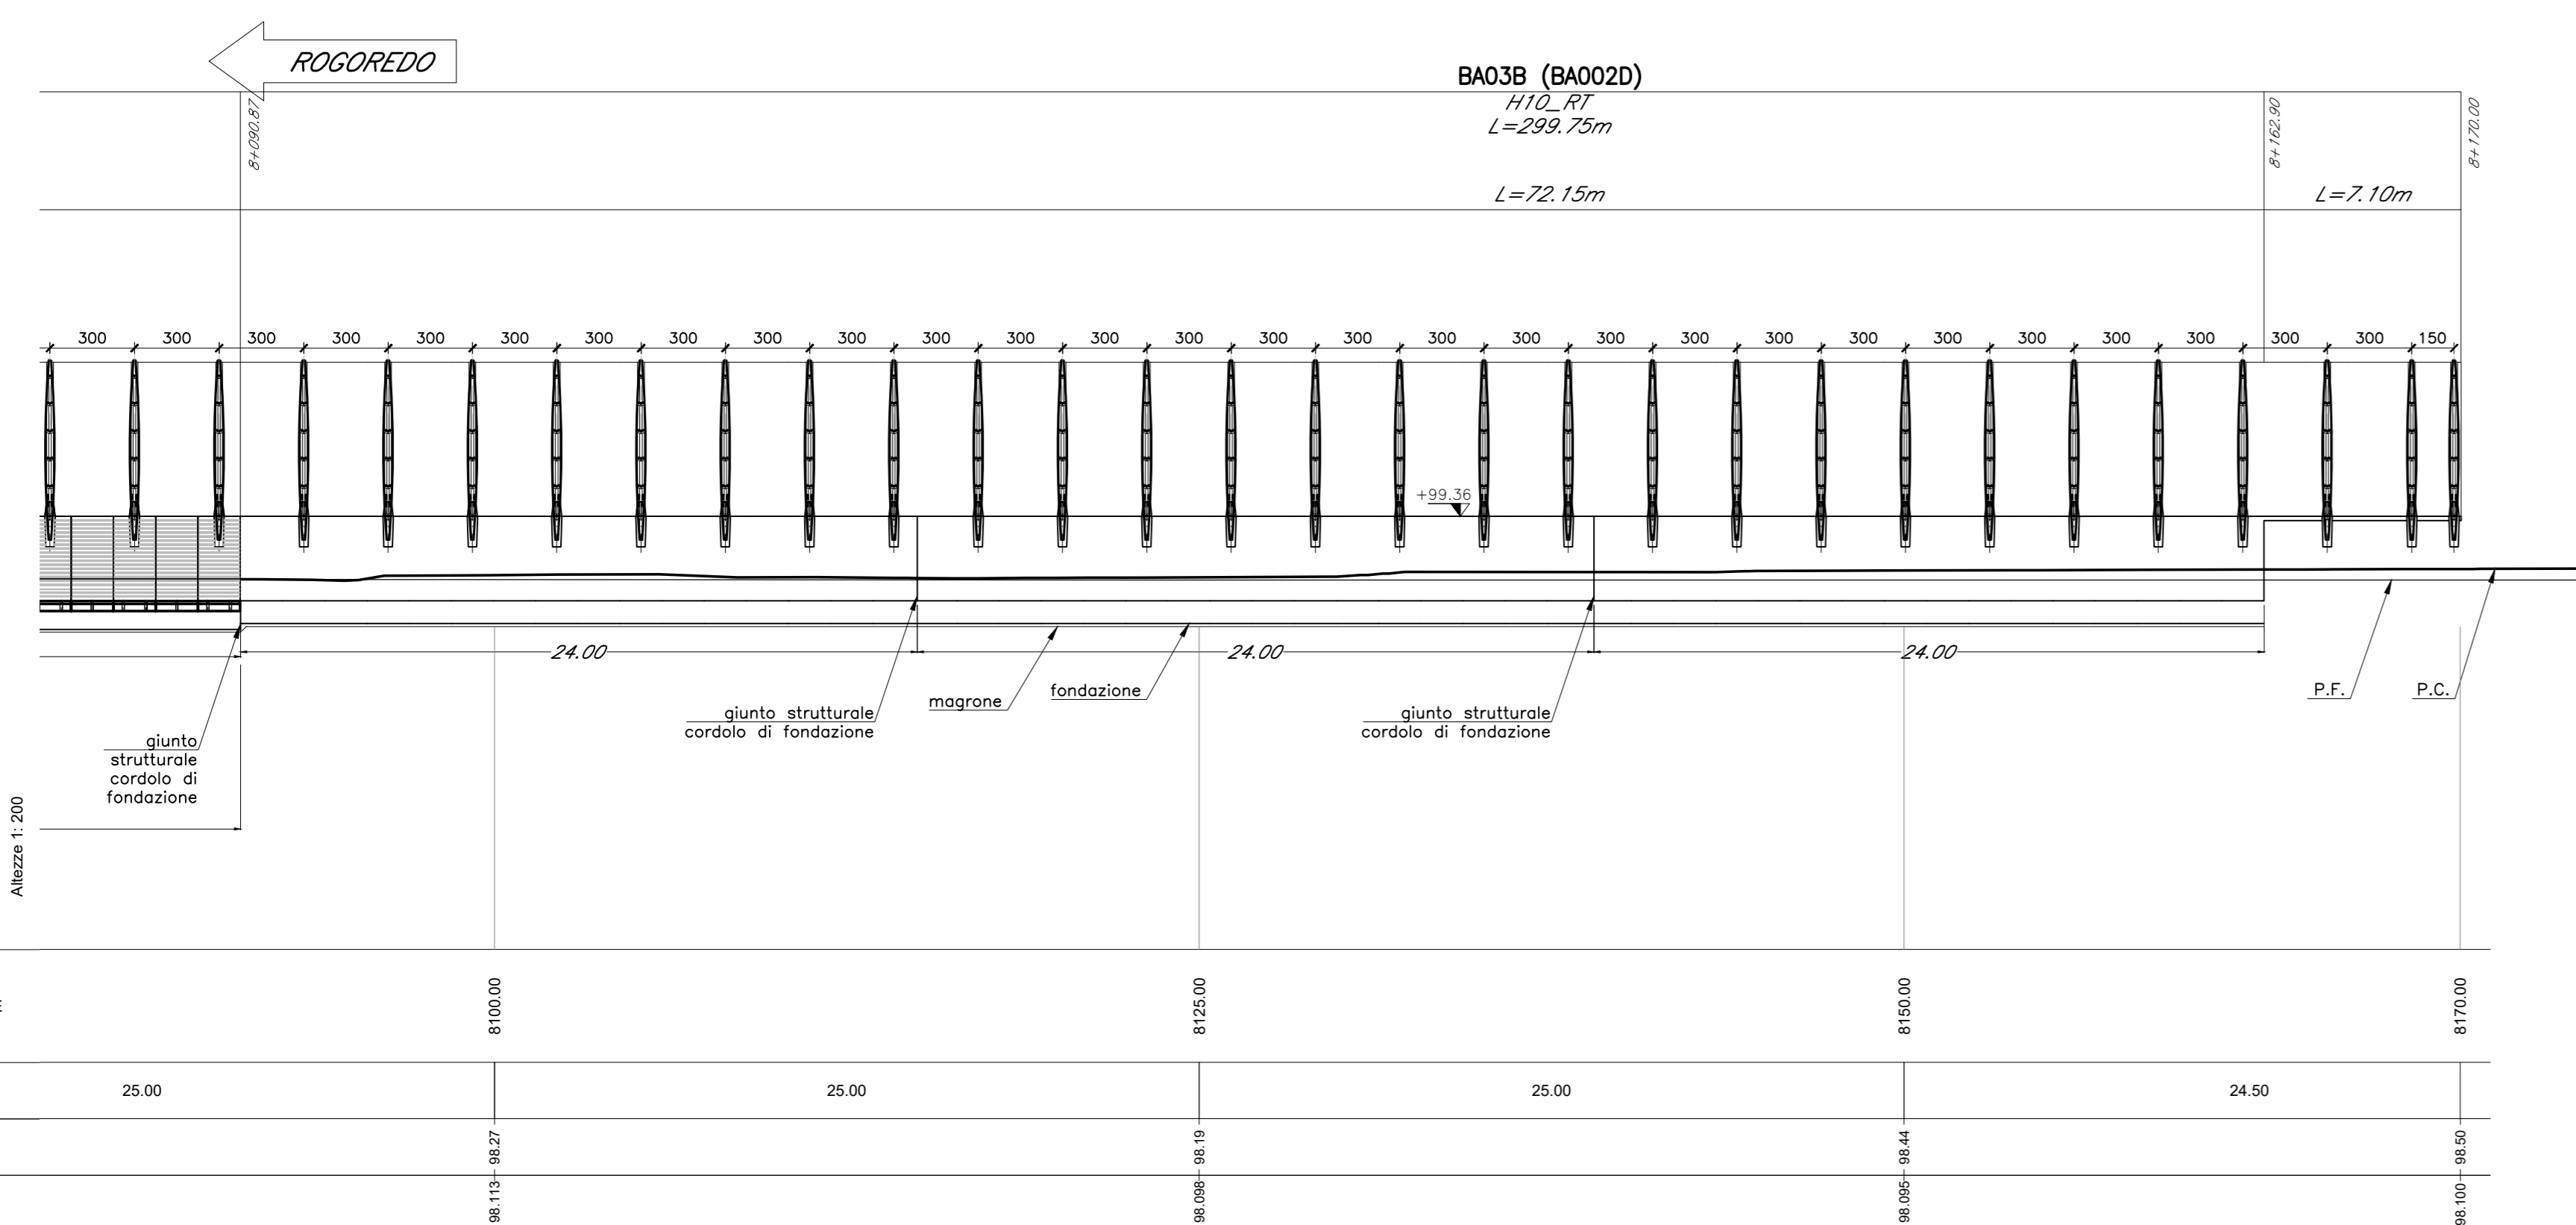

Profilo - scala 1:200/200

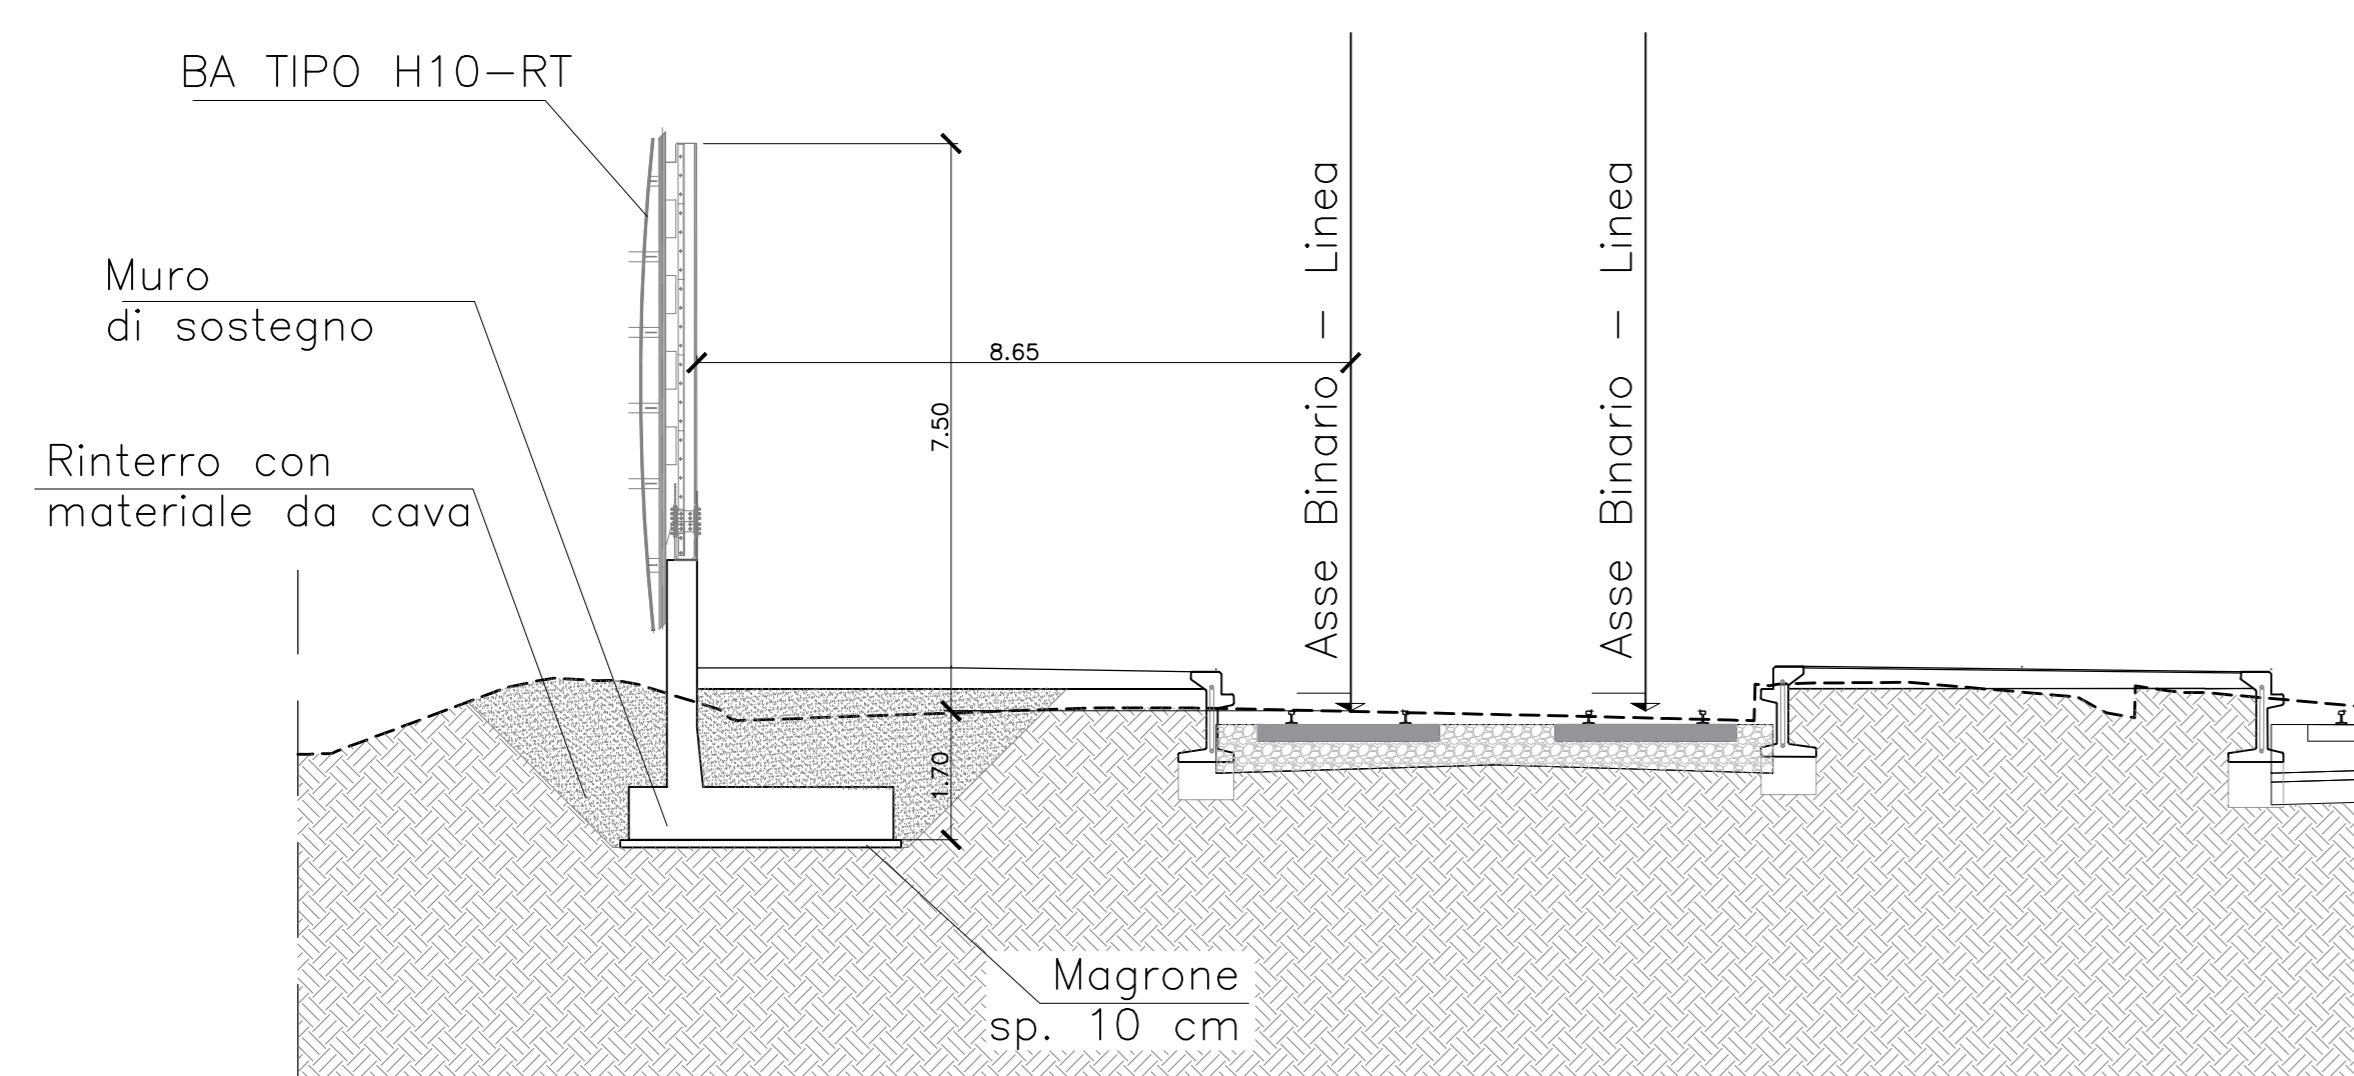


Sezione caratteristica - scala 1:100

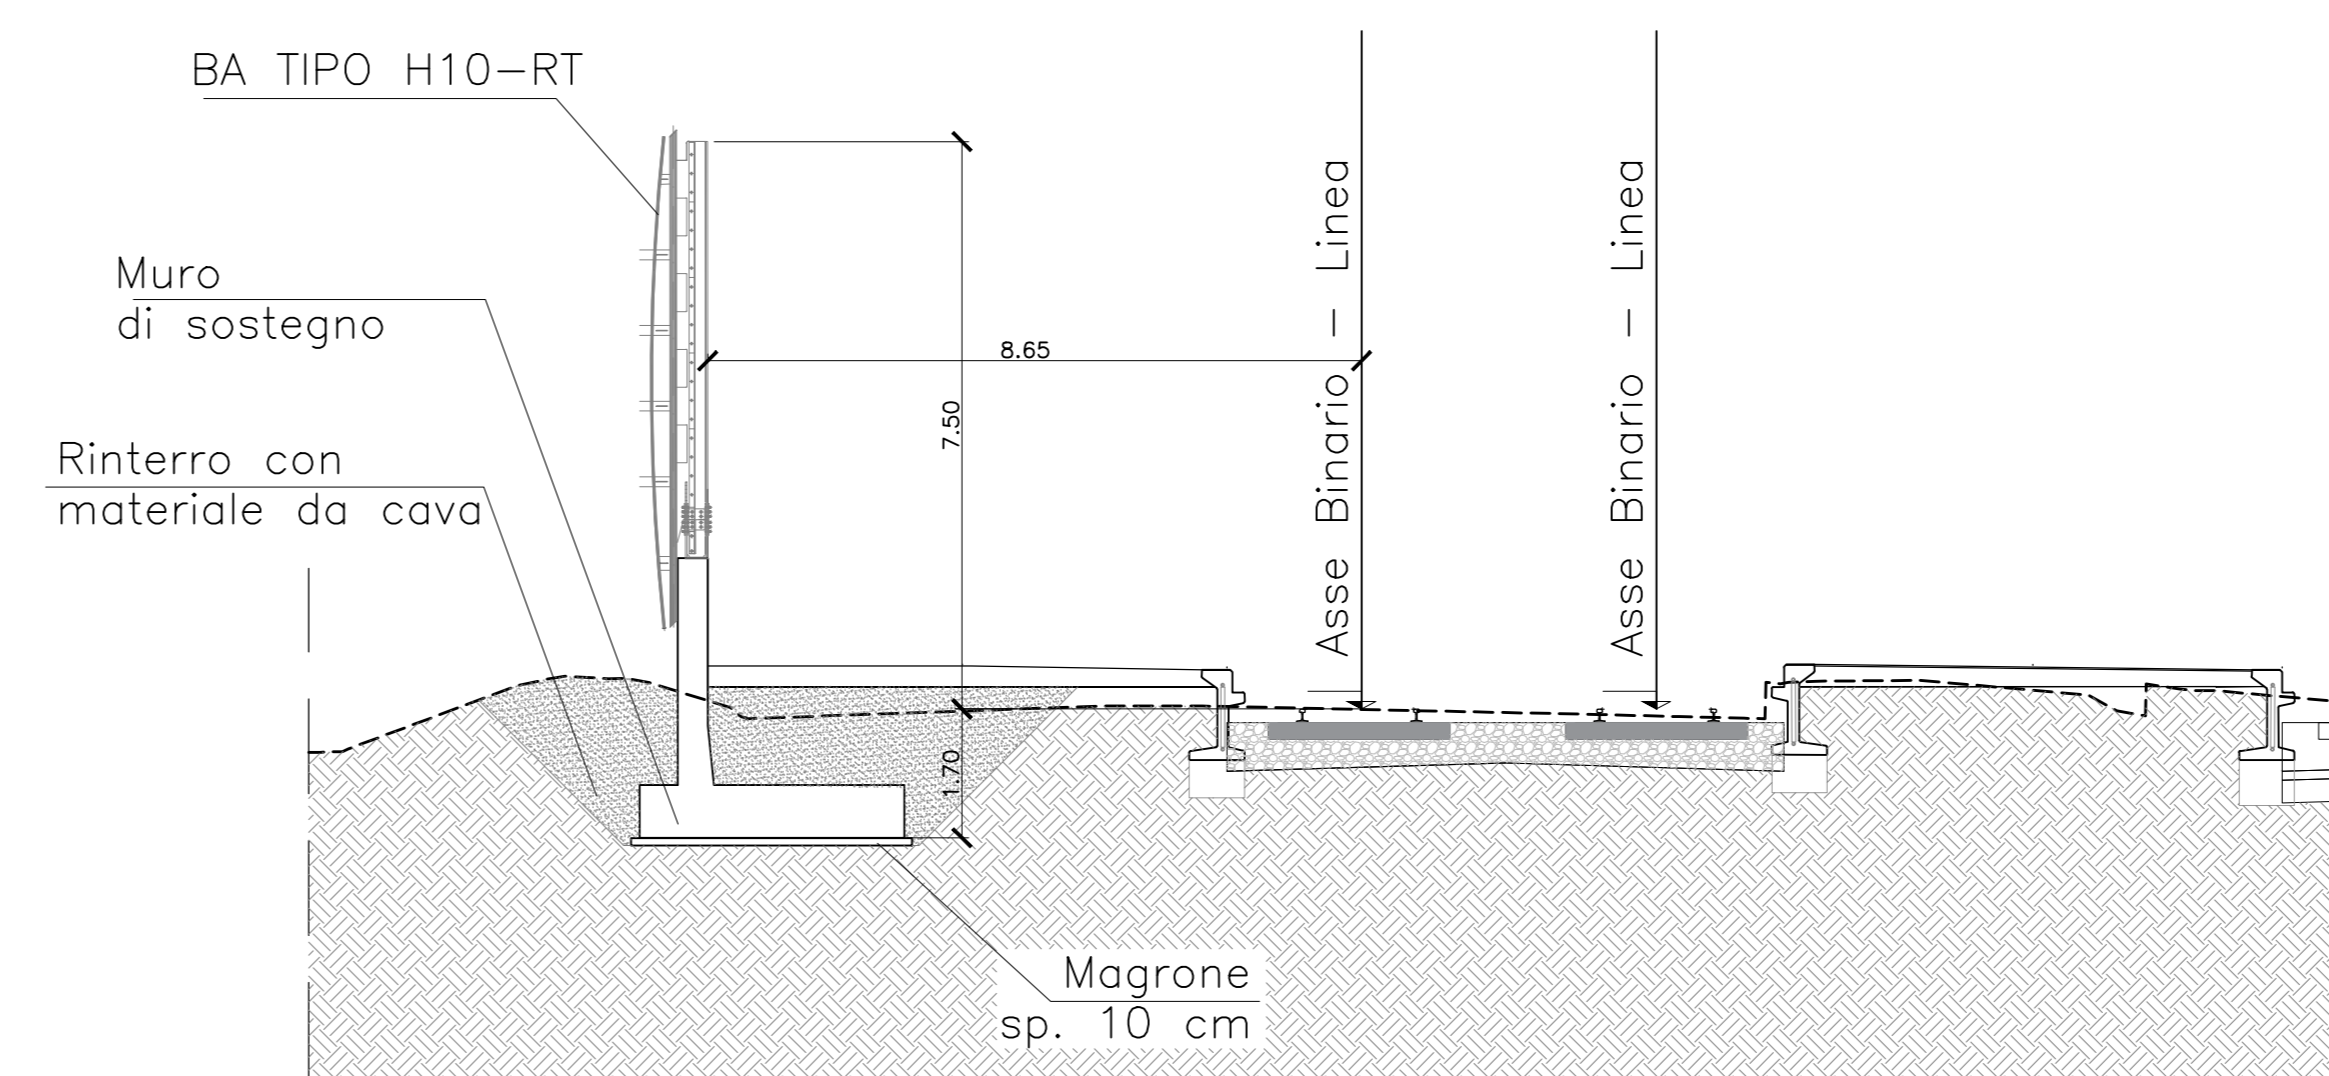

Sezione caratteristica - scala 1:100

KEY-PLAN

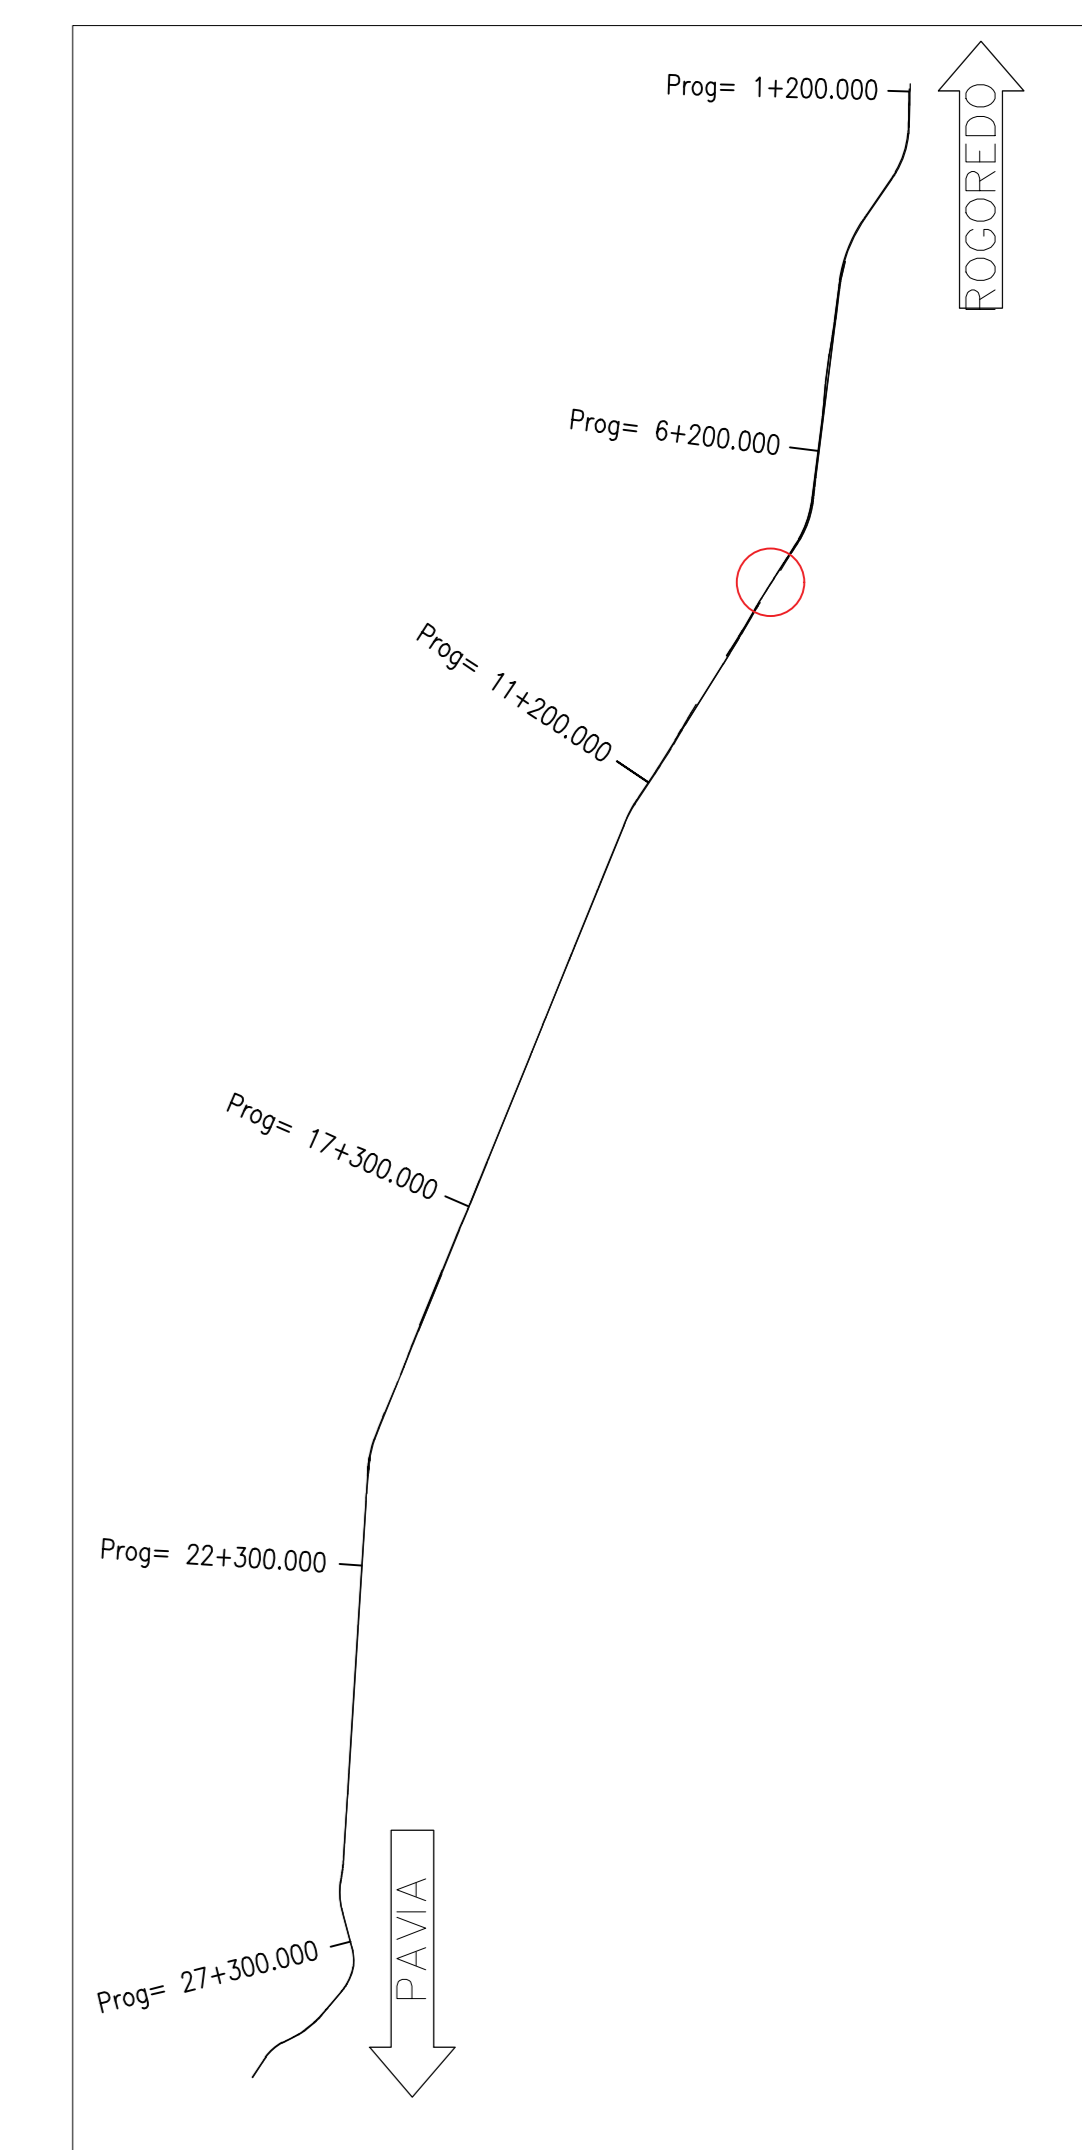

COMMITTENTE: **RFI**
 RETE FERROVIARIA ITALIANA
 GRUPPO FERROVIE DELLO STATO ITALIANO

PROGETTAZIONE: **ITALFER**
 GRUPPO FERROVIE DELLO STATO ITALIANO

CUP: J47109000030009

U.O. INFRASTRUTTURE NORD

PROGETTO DEFINITIVO

POTENZIAMENTO DELLA LINEA MILANO - GENOVA
 QUADRUPPLICAMENTO TRATTA MILANO ROGOREDO - PAVIA
 FASE 1 - QUADRUPPLICAMENTO MI ROGOREDO - PIEVE EMANUELE

BARRIERA ANTIRUMORE - BA002D
 Carpenteria - Pianta prospetti e sezioni tav.2/2

SCALA: 1:200

Rev.	Descrizione	Redatto	Data	Verificato	Data	Approvato	Data	Autore/Approvatore
A	EMMISSIONE ESECUTIVA	COZZI	2018	COZZI	2018	COZZI	2018	COZZI

File: N00210028P01F010024A.DWG n. Elab.: 1