




Planimetria - scala 1:200

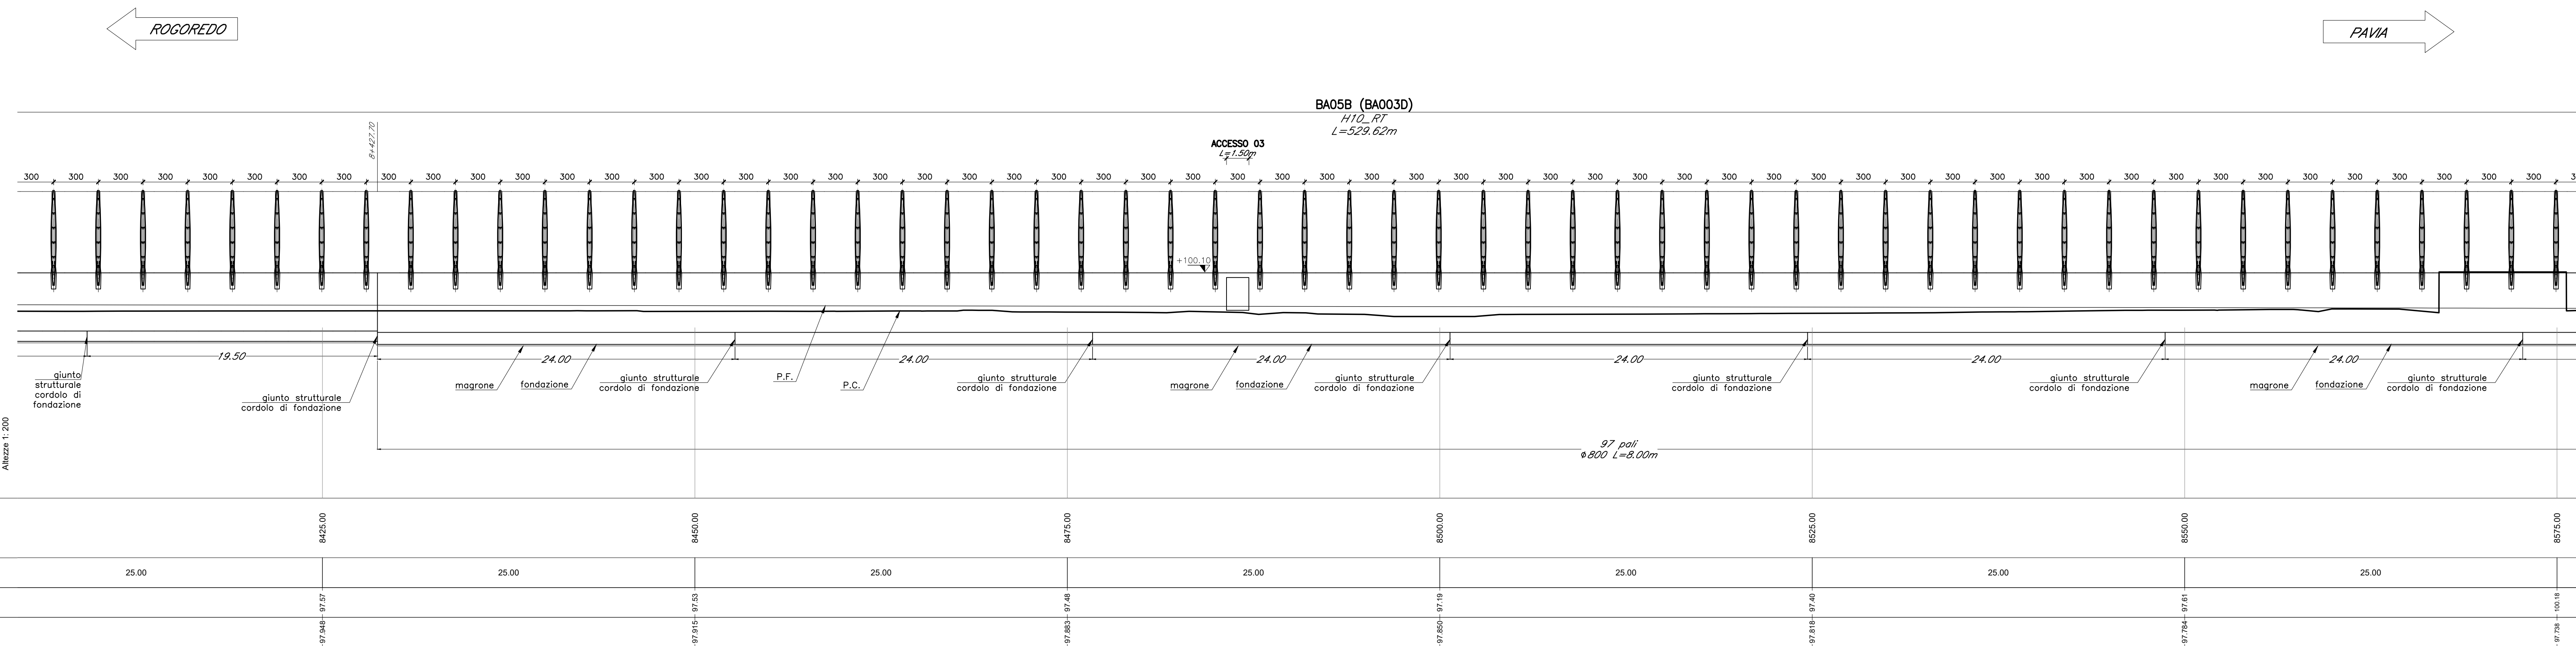

Profilo - scala 1:200/200

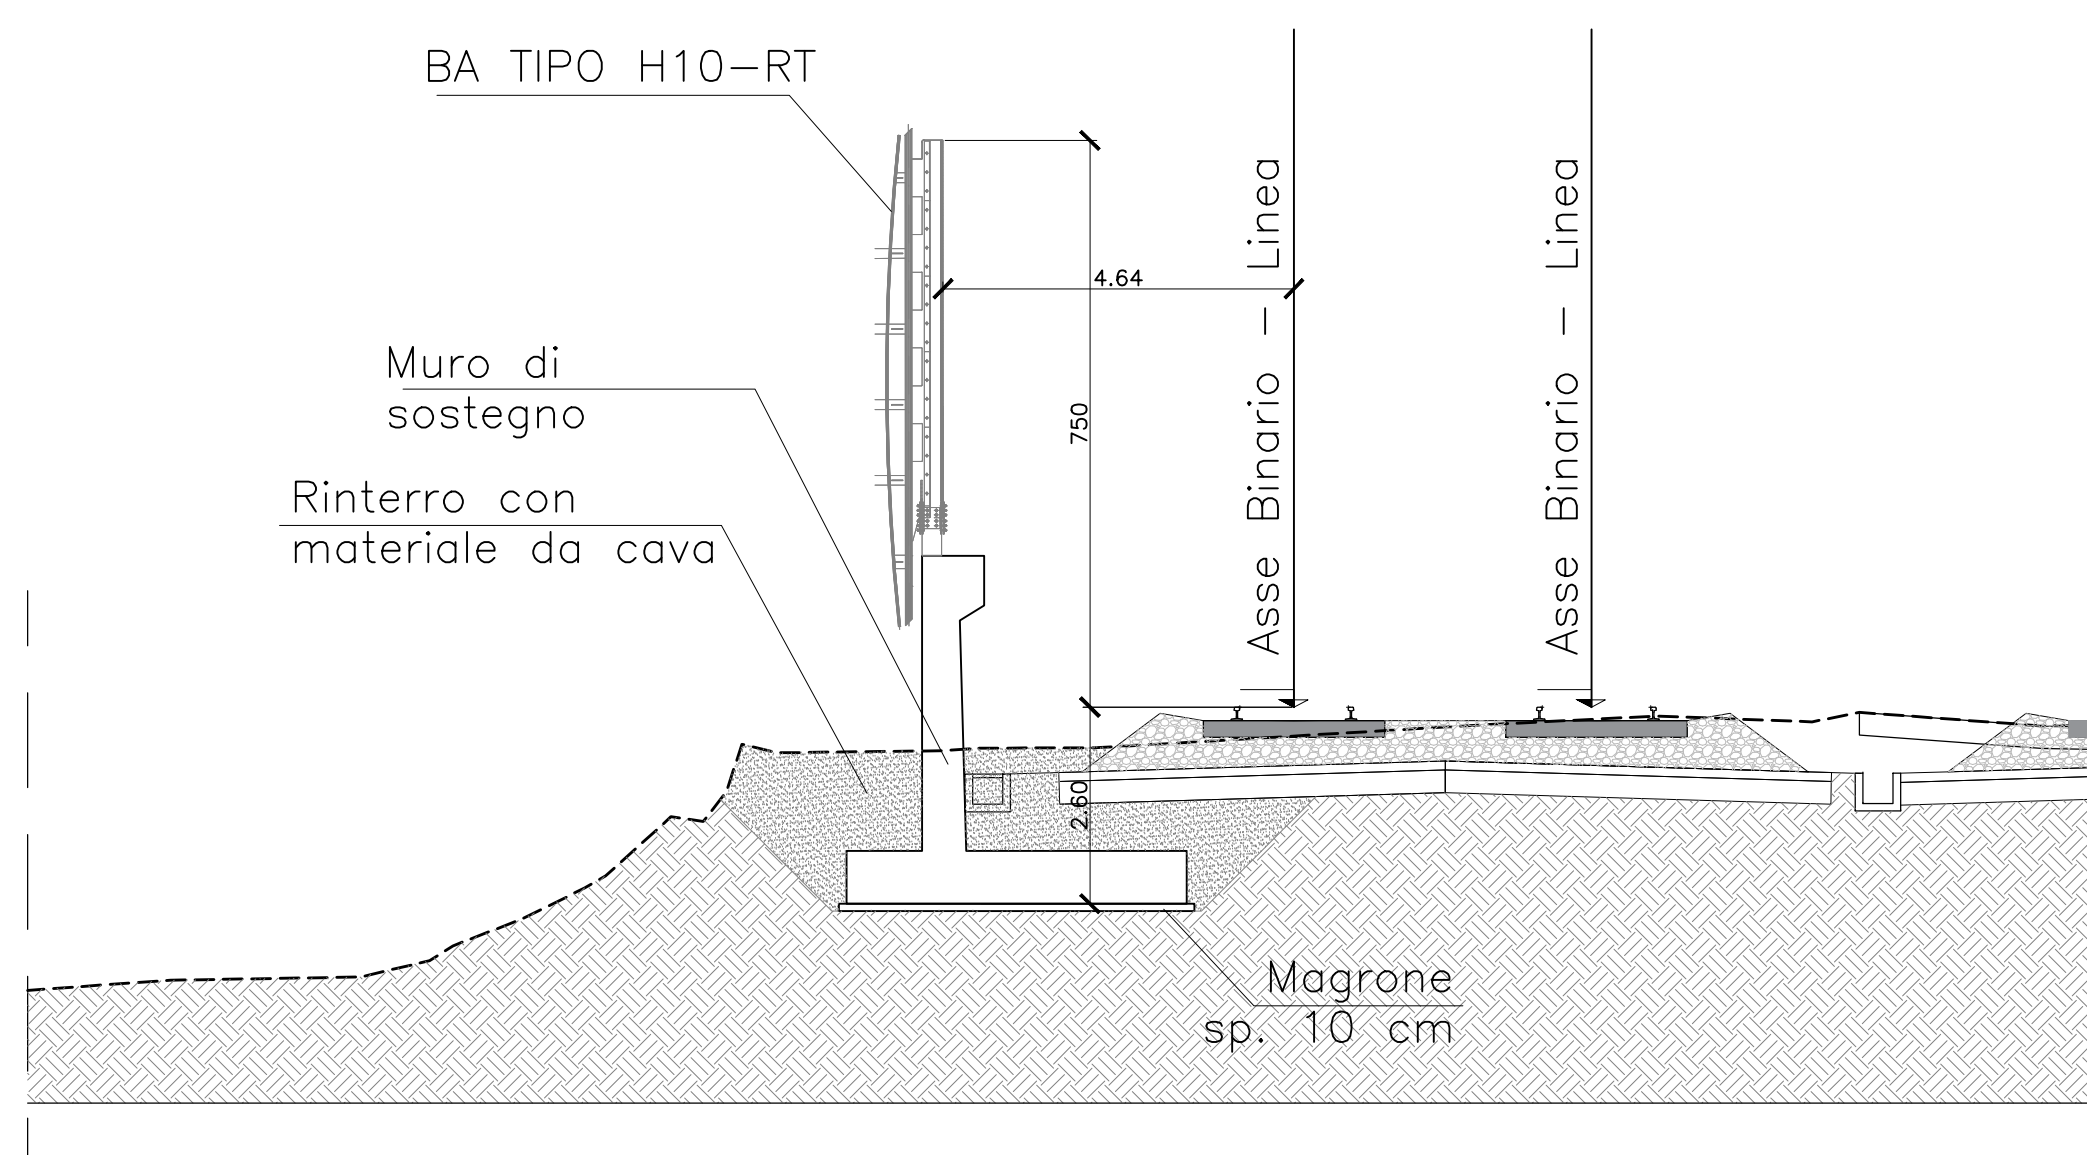


Sezione caratteristica - scala 1:100

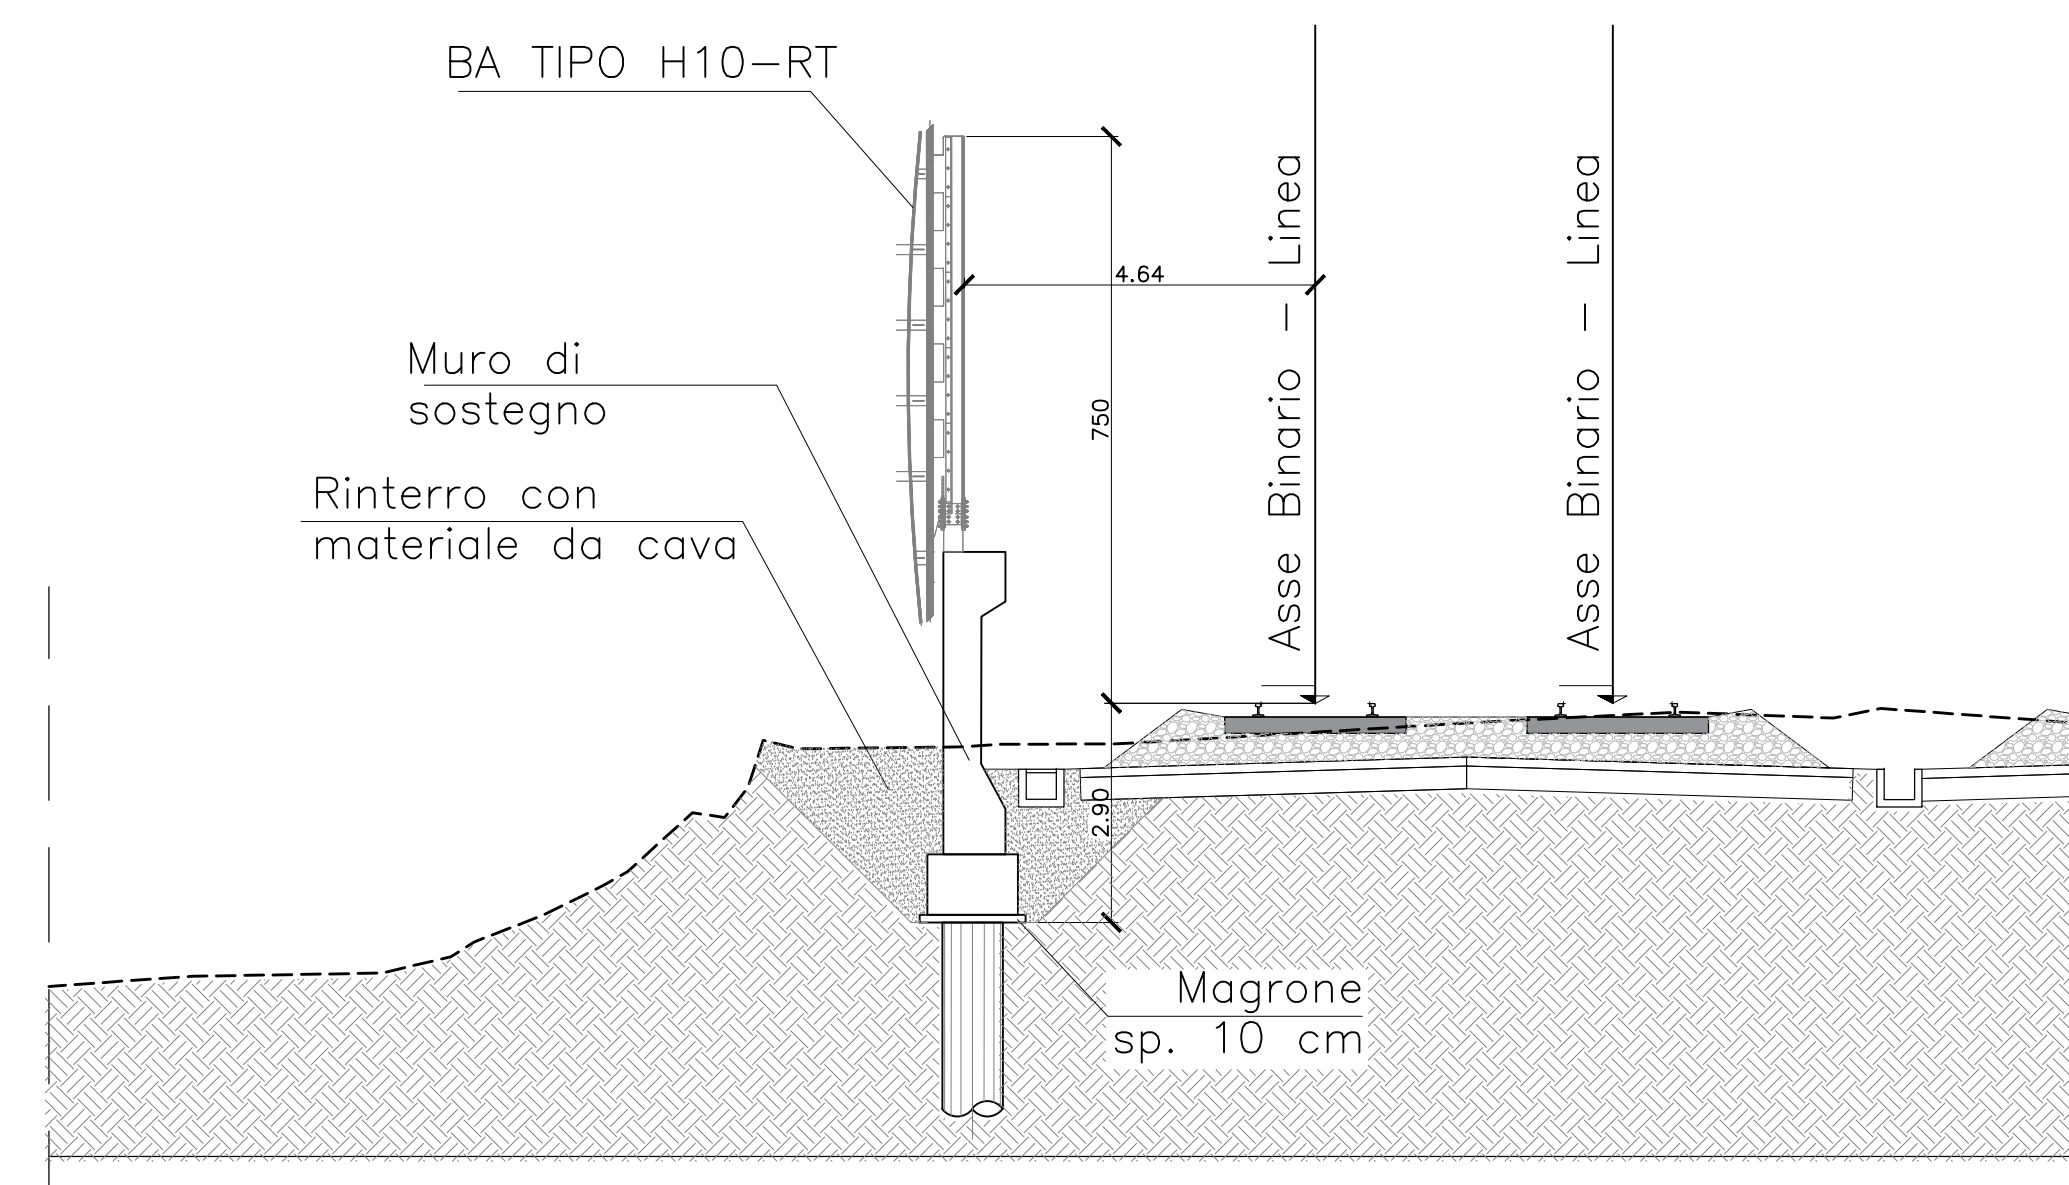

Sezione caratteristica - scala 1:100

KEY-PLAN

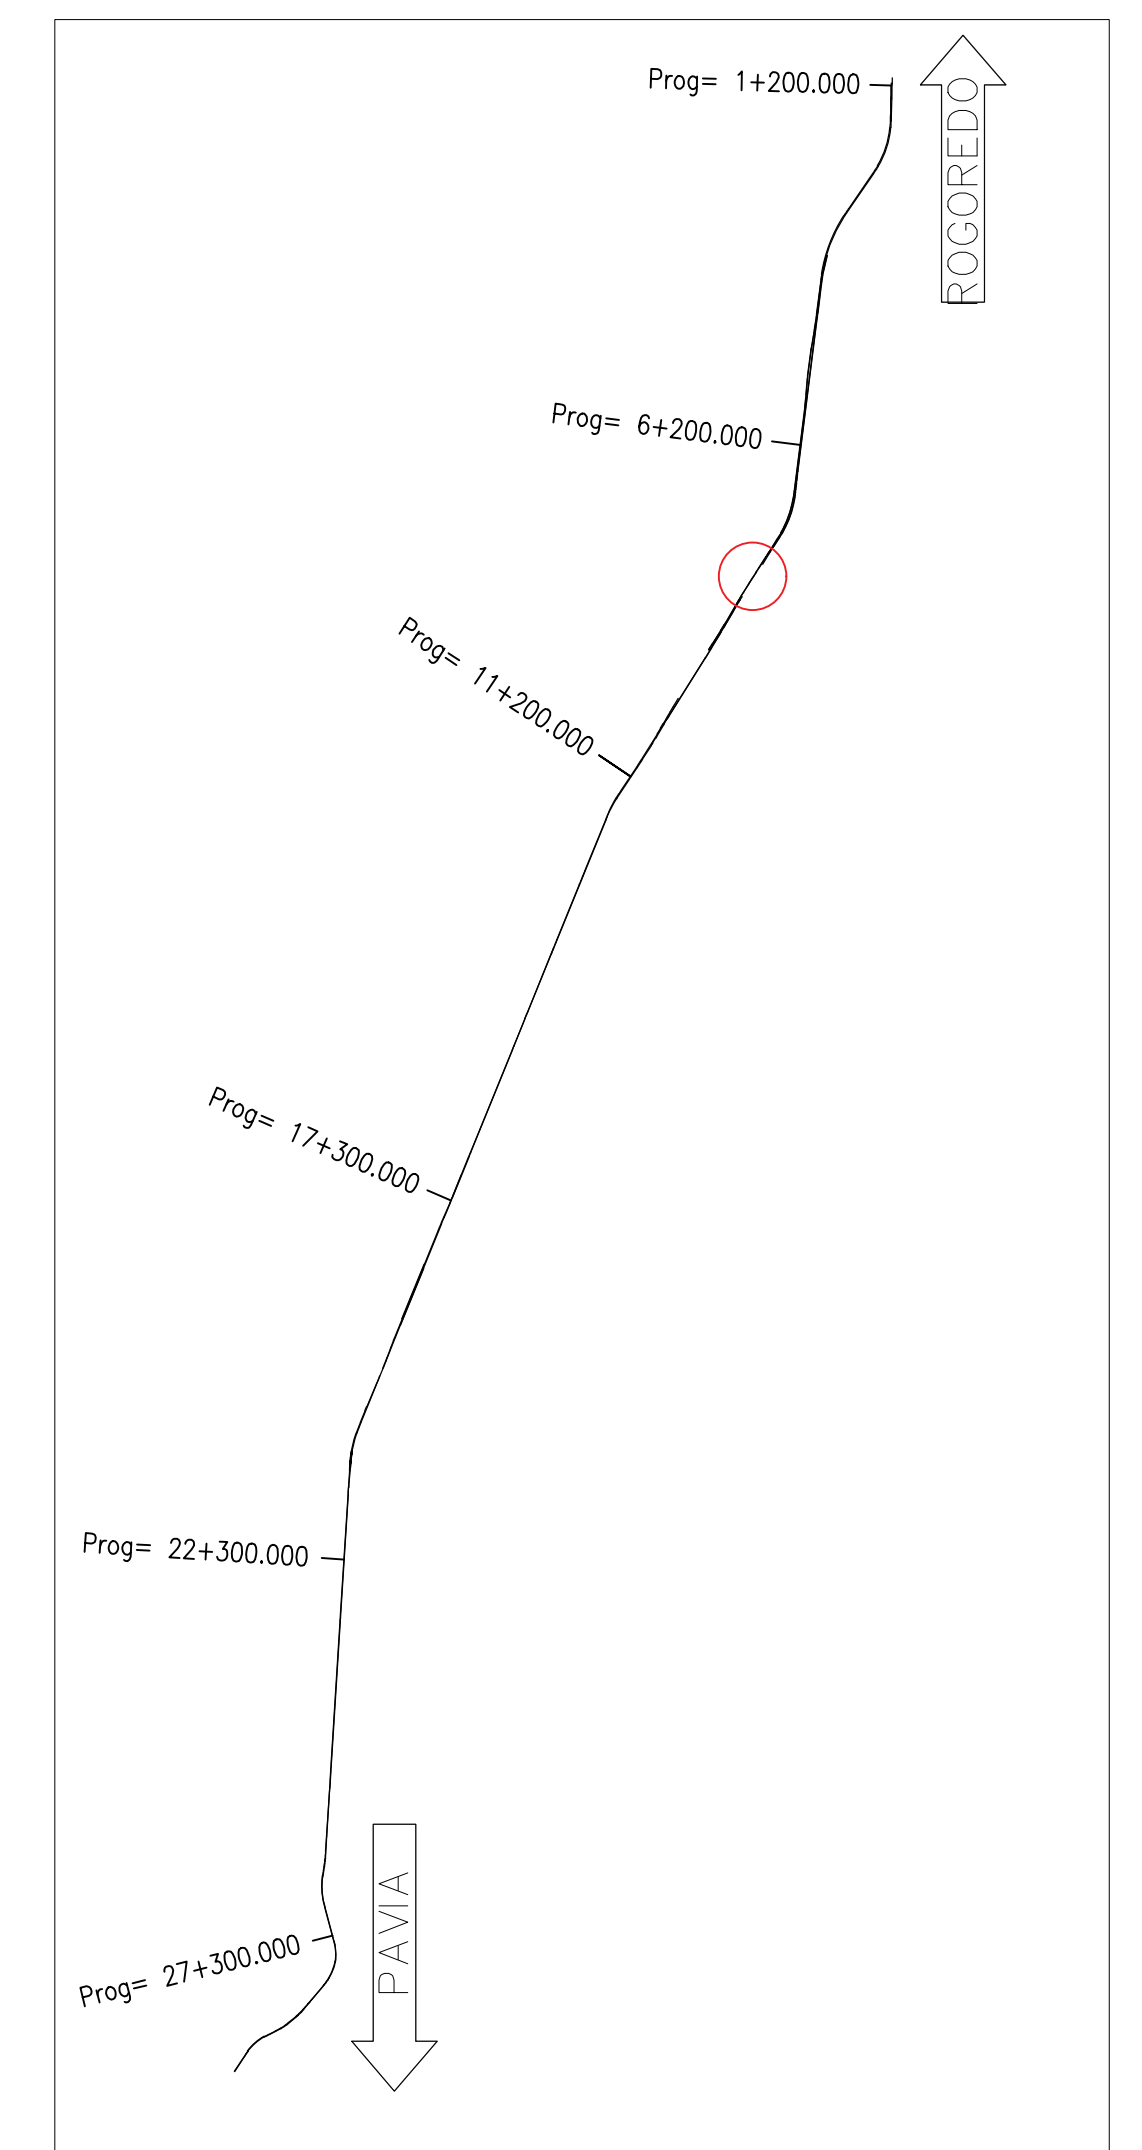

COMMITTENTE: **RFI** RETE FERROVIARIA ITALIANA GRUPPO FERROVIE DELLO STATO ITALIANE

PROGETTAZIONE: **ITALFERR** GRUPPO FERROVIE DELLO STATO ITALIANE

CUP: J47109000030009

U.O. INFRASTRUTTURE NORD

PROGETTO DEFINITIVO

POTENZIAMENTO DELLA LINEA MILANO - GENOVA
QUADRUPPLICAMENTO TRATTA MILANO ROGOREDO - PAVIA
FASE 1 - QUADRUPPLICAMENTO MI ROGOREDO - PIEVE EMANUELE

BARRIERA ANTIRUMORE - BA05B_BA003D_BA004D
 Carpentaria - Pianta prospetti e sezioni tav.2/6

SCALA: 1:200

COMMESSA	LOTTO	FASE	ENTE	TIPO DOC.	OPERADISCIPLINA	PROGR.	REV.
NM0Z	10	D	26	P9	IF0100	026	A

Rev.	Descrizione	Redatto	Data	Verificato	Data	Approvato	Data	Autografo/Stampa
A	EMISSIONE ESECUTIVA	COZZI	Novembre 2018	COZZI	Novembre 2018	COZZI	Novembre 2018	

File: NM0Z10026P9IF100026A.DWG n. Elab.: