UBICAZIONE SU CATASTALE - SCALA 1:2000

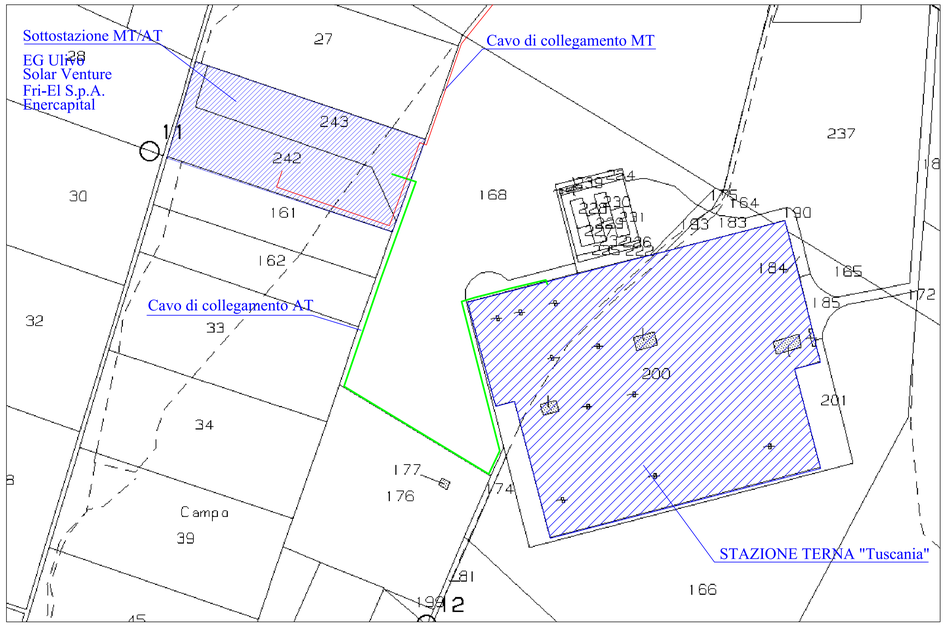

FOGLIO 105 - Comune di Tuscania (VT)

UBICAZIONE SU ORTOFOTO - SCALA 1:2000

IMPIANTO FOTOVOLTAICO EG ULIVO
E OPERE CONNESSE
POTENZA IMPIANTO 38 MWp - COMUNE DI MARTA

Proponente

EG ULIVO S.R.L.
VIA DEI PELLEGRINI 22 · 20122 MILANO (MI) · P.IVA: 12084660963 · PEC: egulivo@pec.it

Progettazione

Ing. Piero FARENTI. Via Don Giuseppe Corda, SNC -
03030 Santopadre (FR) · tel.: 0776531040 · e-mail: info@farenti.it
PEC: piero@pec.farenti.it

Collaboratori

Ing. Andrea FARENTI. Via Don Giuseppe Corda, SNC - 03030 Santopadre (FR)
tel.: 0776531040 · e-mail: info@farenti.it · PEC: andrea@pec.farenti.it

Coordinamento progettuale

FARENTI S.R.L.
Via Don Giuseppe Corda, snc · 03030 Santopadre (FR) · P.Iva 02604750600 ·
Tel. 0776531040 Fax 07761800135

Titolo Elaborato

Corografia Sottostazione AT-MT

LIVELLO PROGETTAZIONE	CODICE ELABORATO	FILENAME	FORMATO	DATA	SCALA
Progetto definitivo	AT.TAV01	-	A0	06/22	-

Revisioni

REV.	DATA	DESCRIZIONE	ESEGUITO	VERIFICATO	APPROVATO
00	21/06/2022	-	AF	PF	ENF

COMUNE DI MARTA
REGIONE LAZIO

enfinity