





Sezione viabilità interna, mitigazione, recinzione

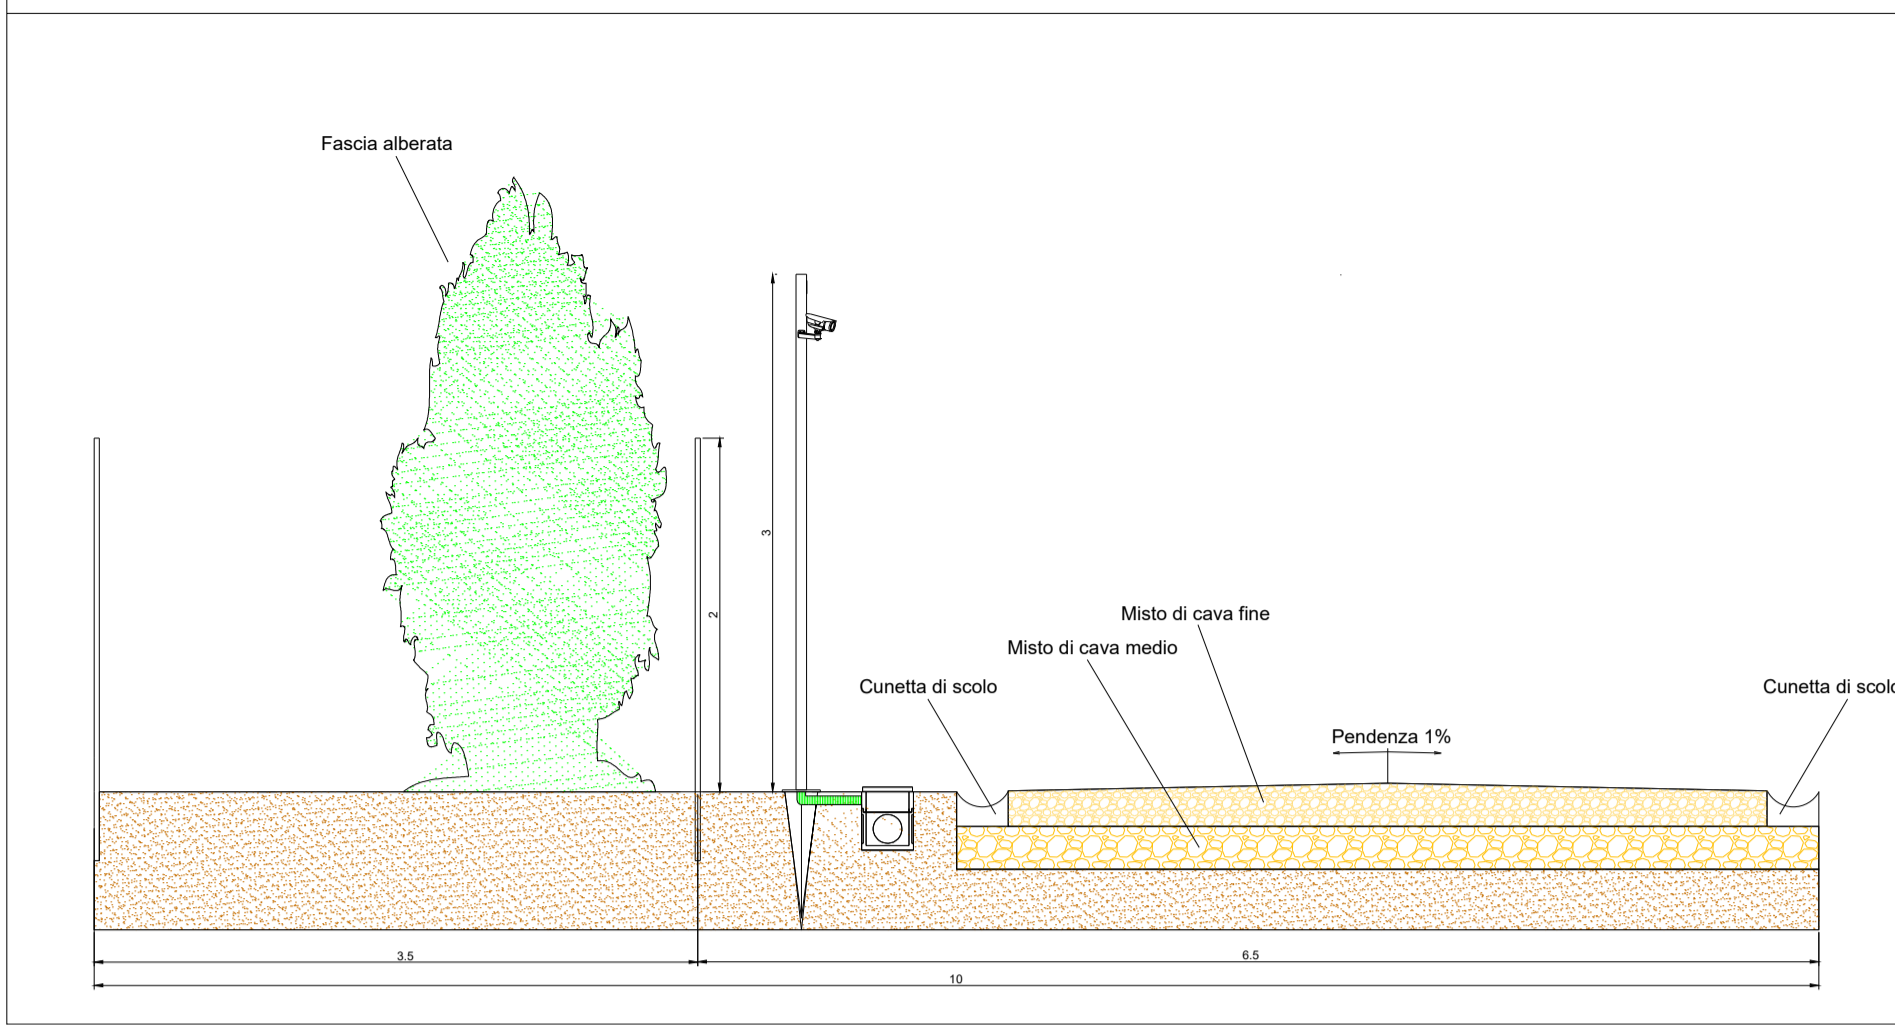

Particolare mitigazione vista laterale

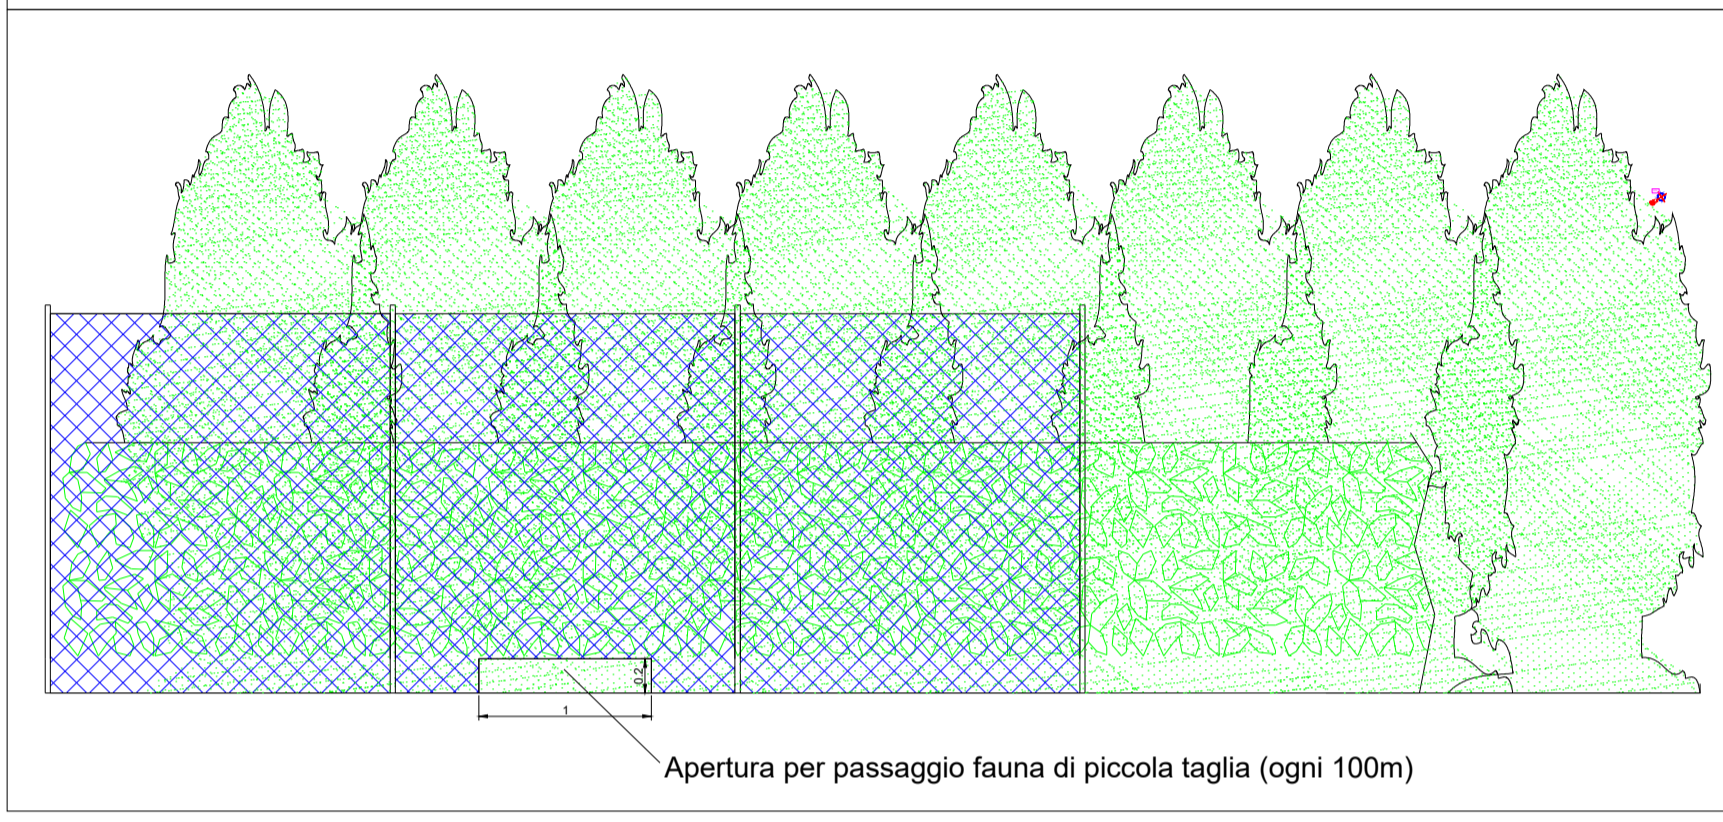

PARTICOLARE SISTEMA DI MITIGAZIONE

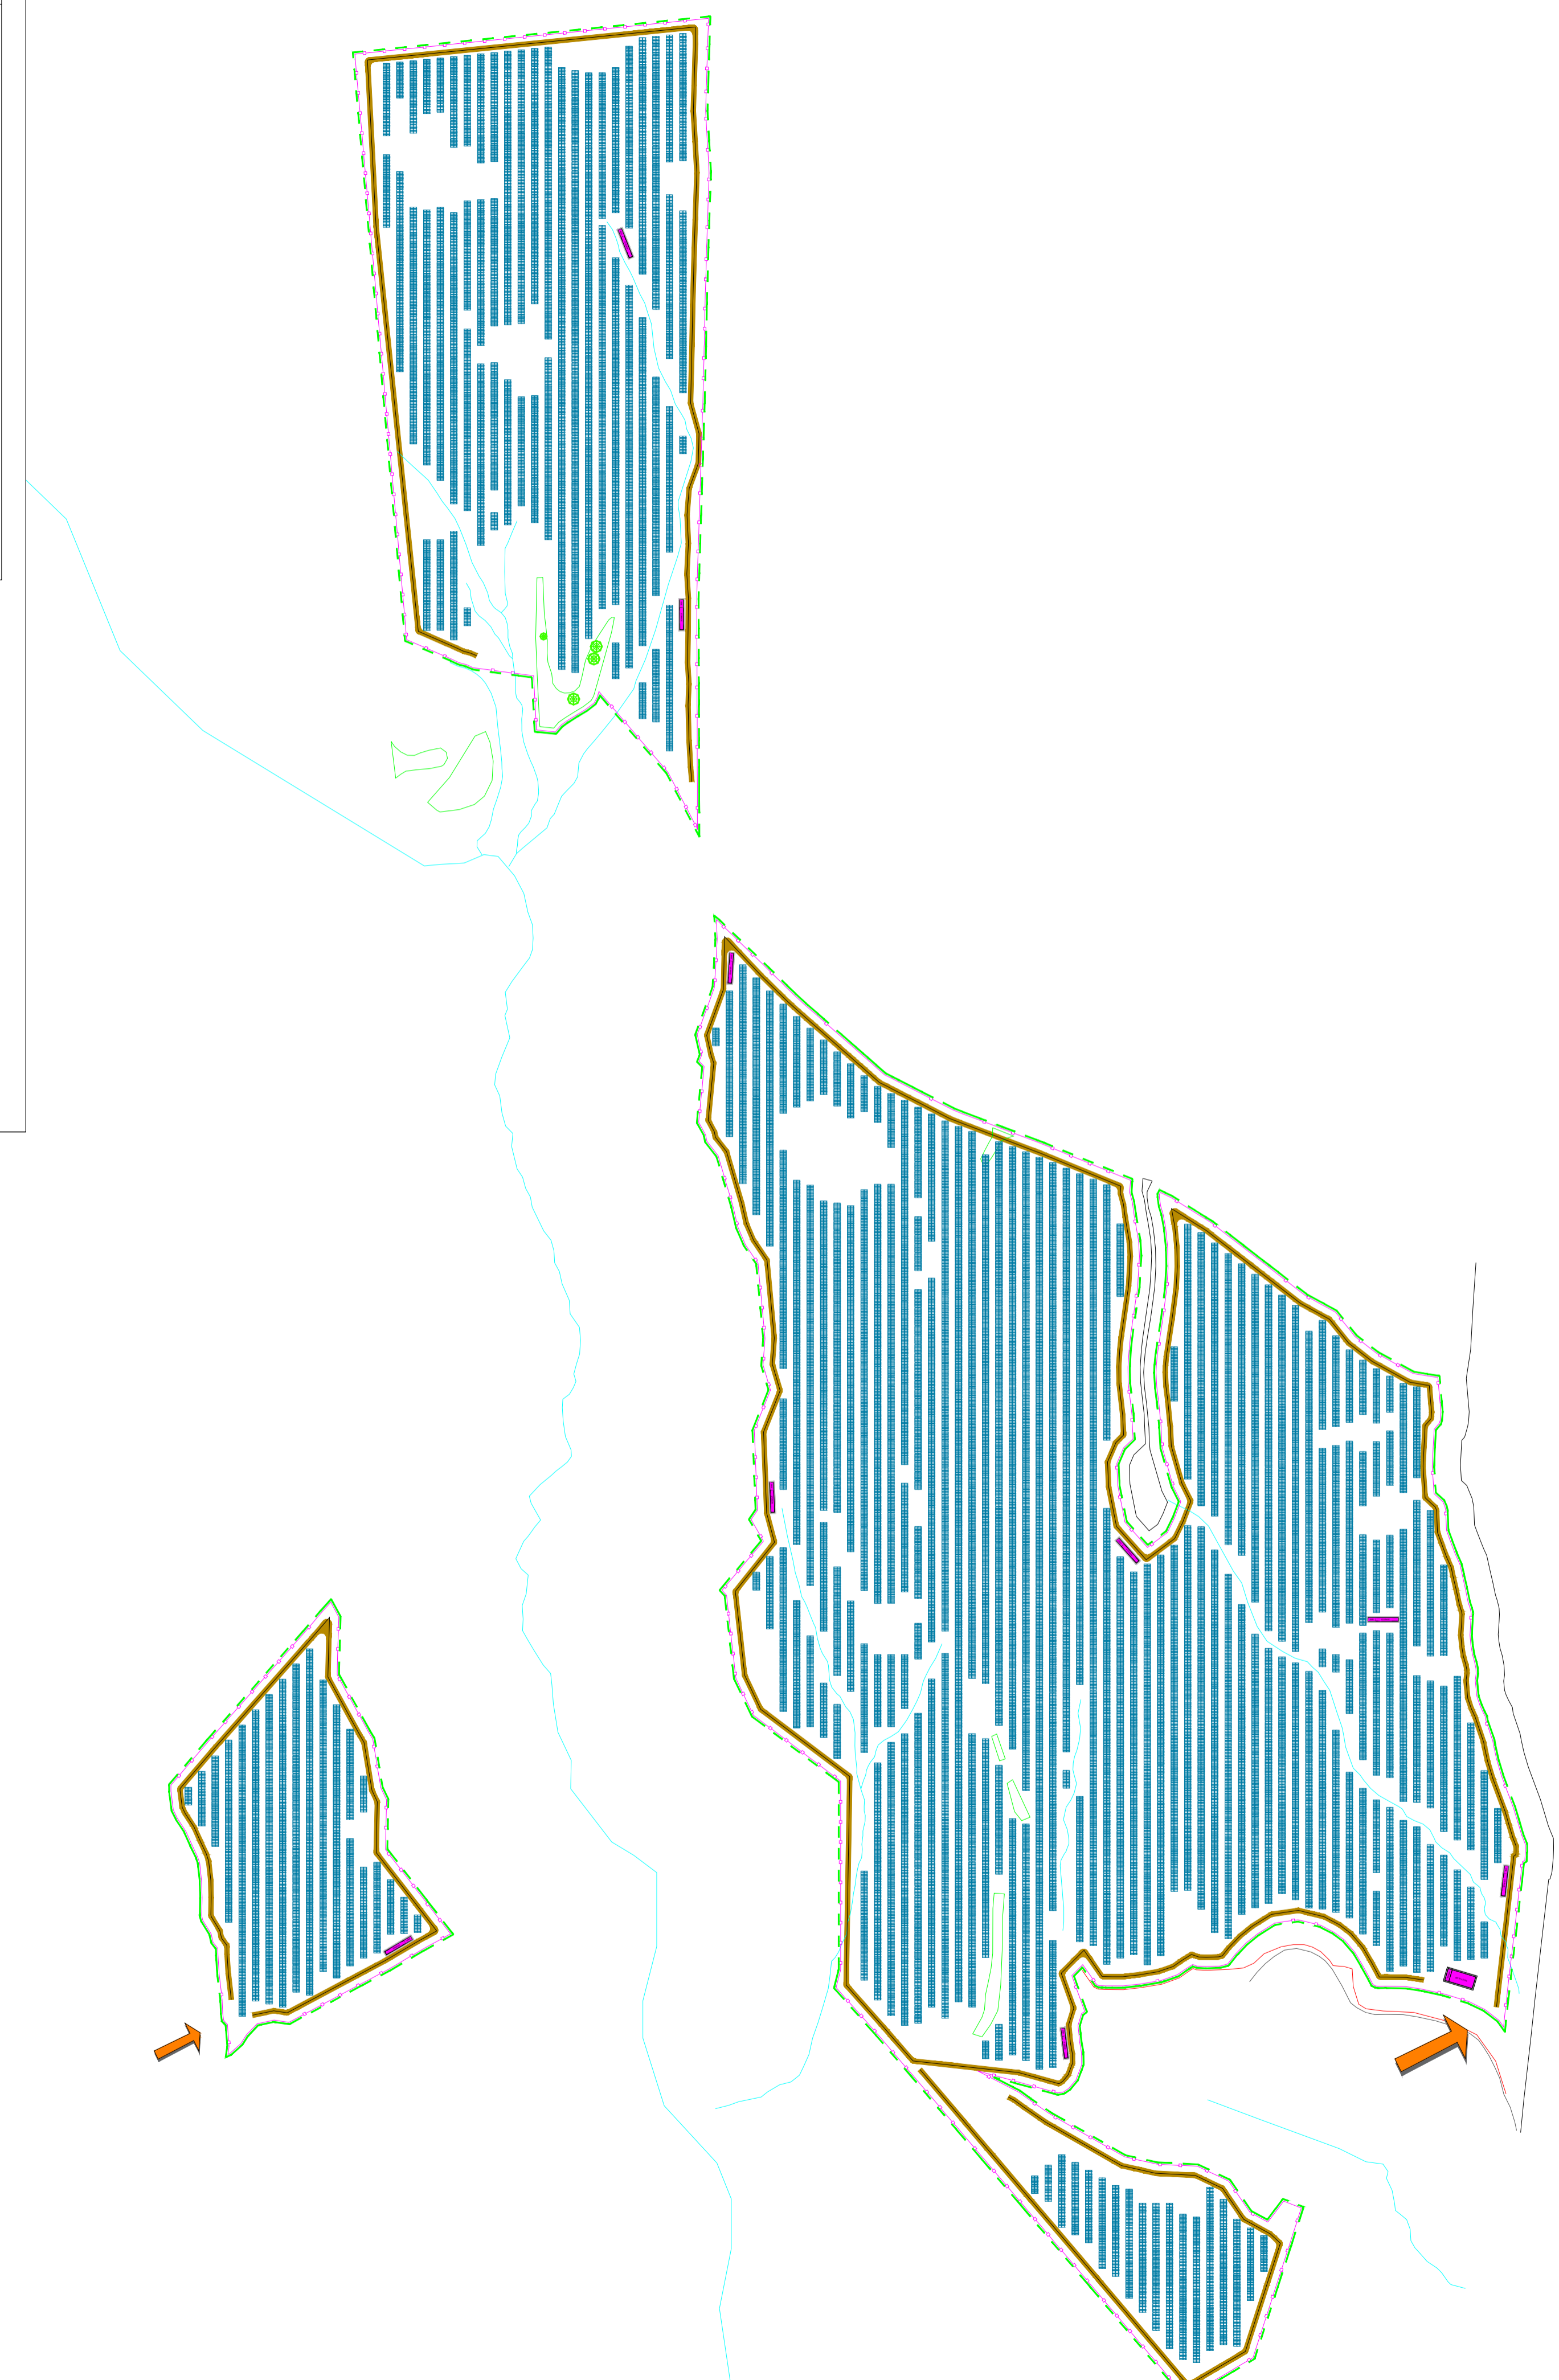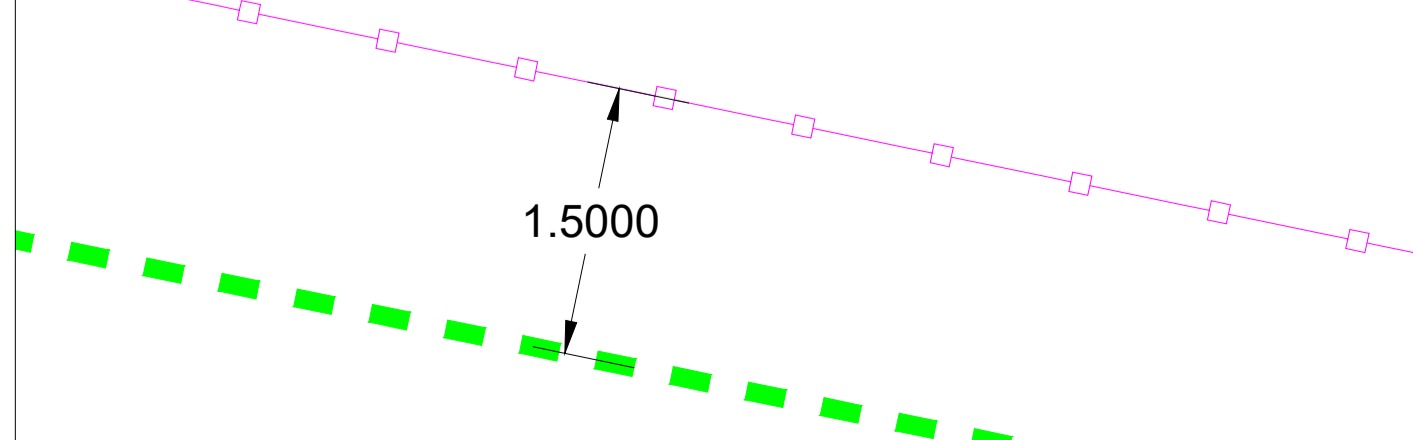

LEGENDA

	Albero
	Skid + Sistema di accumulo
	Centro di sezionamento + Sistema di accumulo
	Accesso al sito
	Recinzione
	Area solare
	Zona di restrizione
	Alveo
	Strada interna
	Mitigazione

INFORMAZIONI GENERALI

LATITUDINE, LONGITUDINE	42°30'14.52"N 11°54'26.94"E
NUMERO DI MODULI	63.336
POTENZA PICCO (MWp)	38
NUMERO DI INVERTER	9
CAPACITÀ CUMULATIVA INVERTER (MW)	33.6
INCLINAZIONE MODULI	±60°
MODELLO MODULI	Jinko JKM600N-78HL4-BDV
POTENZA MODULI (Wp)	600
CAPACITÀ INVERTER (MW)	4.2 - 3.15 - 2.1
CONFIGURAZIONE TRACKER/STRUTTURA	2Potrait: 2x12
AREA TOTALE OCCUPATA DAL SISTEMA (ha)	59.97
PITCH (m)	11



IMPIANTO FOTOVOLTAICO EG ULIVO  
E OPERE CONNESSE  
POTENZA IMPIANTO 38 MWp - COMUNE DI MARTA

**Proponente**  
EG ULIVO S.R.L.  
VIA DEI PELLEGRINI 22 - 20122 MILANO (MI) - P.IVA: 12084660963 - PEC: egulivo@pec.it

**Progettazione**  
Ing. Piero FARENTI, Via Don Giuseppe Corda, SNC - 03030 Santopadre (FR) - tel.: 0776531040 - e-mail: info@farenti.it  
PEC: piero@pec.farenti.it

**Collaboratori**  
Ing. Andrea FARENTI, Via Don Giuseppe Corda, SNC - 03030 Santopadre (FR)  
tel.: 0776531040 - e-mail: info@farenti.it - PEC: andrea@pec.farenti.it

**Coordinamento progettuale**  
FARENTI S.R.L.  
Via Don Giuseppe Corda, SNC - 03030 Santopadre (FR) - P.Iva 02604750600 -  
Tel. 0776531040 Fax 07761800135

**Titolo Elaborato**  
Planimetria opere di mitigazione

LIVELLO PROGETTAZIONE	CODICE ELABORATO	FILENAME	FORMATO	DATA	SCALA
Progetto definitivo	PD_TAV02	-	A0	06/22	-

Revisioni	REV.	DATA	DESCRIZIONE	ESEGUITO	VERIFICATO	APPROVATO
	00	21/06/2022	-	AF	PF	ENF